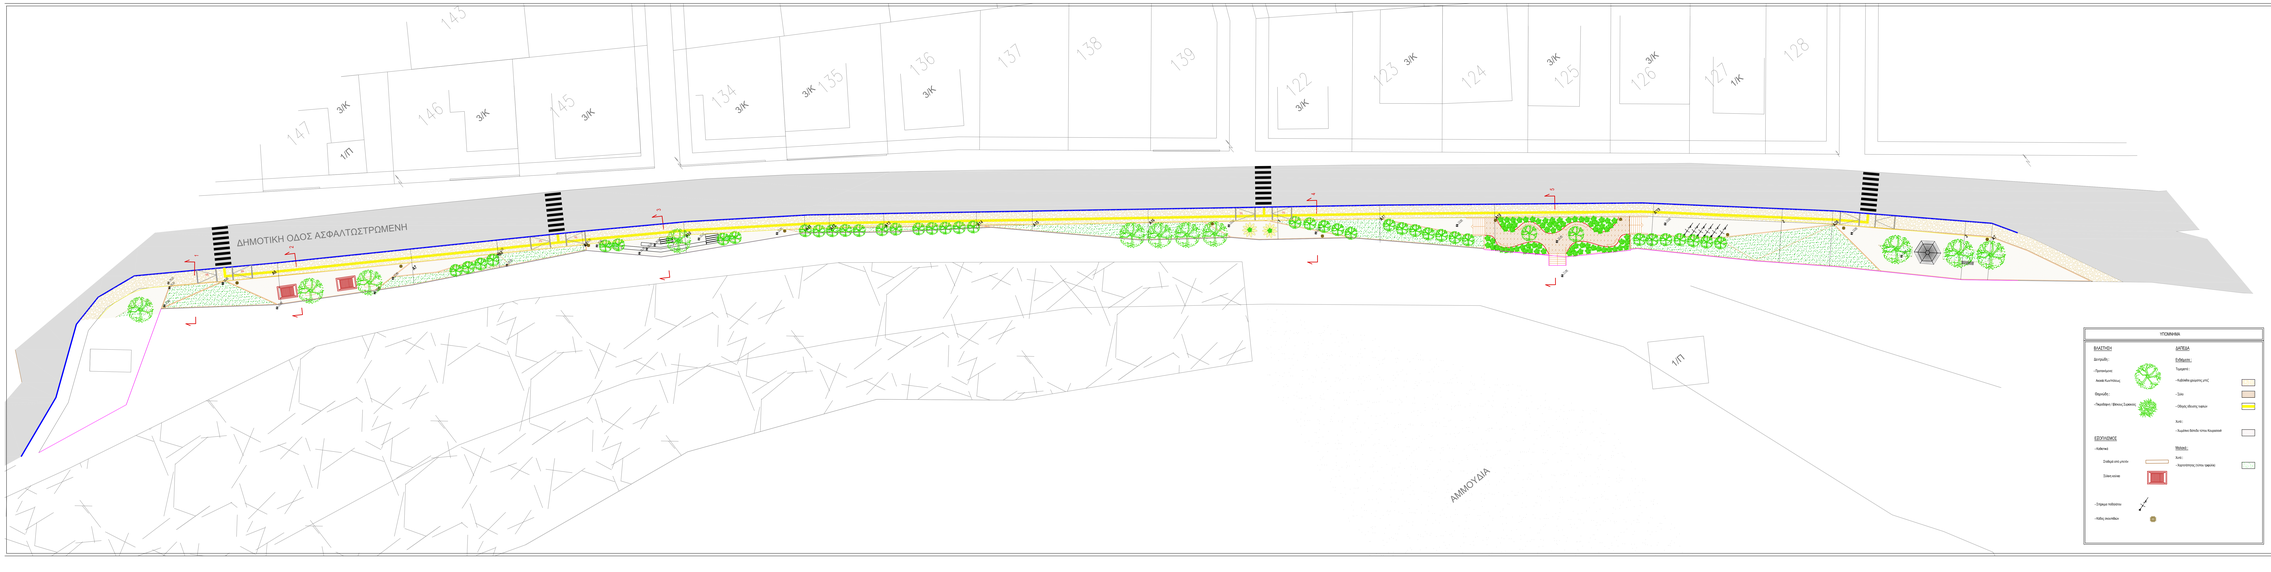


ΥΠΟΜΝΗΜΑ

ΒΑΛΤΙΟΝ

ΔΑΠΕΔΑ

ΕΞΟΠΛΙΣΜΟΣ

ΔΗΜΟΣ ΘΑΣΟΥ		ΜΕΛΕΤΗΤΕΣ: ΤΕΧΝΙΚΗ ΥΠΗΡΕΣΙΑ ΔΗΜΟΥ ΘΑΣΟΥ	
ΕΡΓΟ	ΔΙΑΜΟΡΦΩΣΕΙΣ ΜΙΚΡΗΣ ΚΑΛΜΑΚΑΣ, ΚΑΤΑΣΚΕΥΗ ΠΑΡΑΤΗΡΗΤΗΡΙΟΥ ΚΑΙ ΚΕΝΤΡΟΥ ΕΝΗΜΕΡΩΣΗΣ ΕΠΙΣΚΕΠΤΩΝ ΣΤΗΝ ΠΕΡΙΟΧΗ ΑΤΣΑ, ΣΚΑΛΑΣ ΜΑΡΙΩΝ		
ΘΕΣΗ	ΣΚΑΛΑ ΜΑΡΙΩΝ, ΘΑΣΟΣ, Ν. ΚΑΒΑΛΑΣ		
	ΑΞΟΝΑΣ ΔΙΑΜΟΡΦΩΣΗΣ - ΘΕΣΕΙΣ ΔΙΑΤΟΜΩΝ		
ΚΛΙΜΑΚΑ 1:200		ΑΡ. ΣΧΕΔΙΟΥ Α5	
	ΗΜΕΡΟΜΗΝΙΑ	ΥΠΟΓΡΑΦΗ	ΟΝΟΜΑΤΕΠΩΝΥΜΟ
ΟΙ ΣΥΝΤΑΞΑΝΤΕΣ	/...../2014		
	/...../2014		
ΘΕΩΡΗΘΗΚΕ	/...../2014		