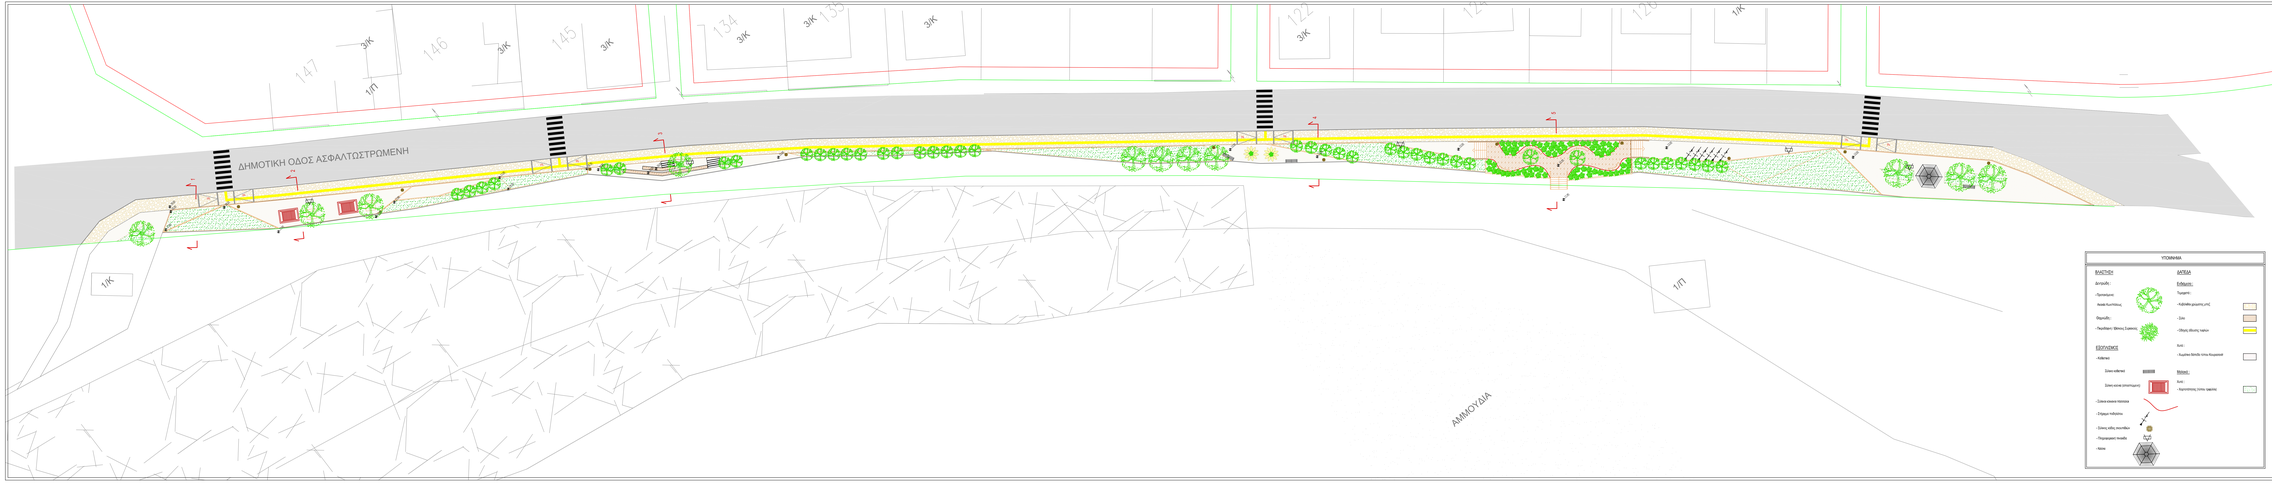


ΥΠΟΜΝΗΜΑ

ΒΛΑΣΤΗΣΗ

Δενδρώδη :

- Τριπλατύφυλλη
- Λεύκη Λευκόπλοκος
- Φτελιά
- Περιβάλλον Χάσσος Σαμίου

ΕΞΟΠΛΙΣΜΟΣ

- Κάδοι
- Σύνολο κάδοι
- Σύνολο κάδοι (ανακύκλωση)
- Σύνολο στάση λεωφορείου
- Στέγαστρο λεωφορείου
- Σύνολο κάδος σκυπιδιών
- Παραμένουσες λεωφόρου
- Λοιπά

ΔΙΚΤΥΑ

Ενδιάμεσες :

- Τυπικές
- Κράσπεδο ρηχοκάτω μετ
- Σύνο
- Οδικός άξονας τυπικό

Κατά :

- Λωρίδα διακίνησης λοιπά λεωφορεία

Μείωσε :

Κατά :

- Λωρίδα στάσης λεωφορείου

Θεσμικό πλαίσιο

Ρυμοτομική γραμμή

Όριο οικισμού Απ Νομ. 3259

Όριο επέμβασης

Βεβαιώνεται ότι η παρούσα επέμβαση βρίσκεται
εκτός της με το από 1293/3/1994 ΦΕΚ
εγκεκριμένο ρυμοτομικό σχέδιο Σκάλας Μαρίων,
επί με το από 945/2/1987 εγκεκριμένο όριο οικισμού.

ΔΗΜΟΣ ΘΑΣΟΥ

ΜΕΛΕΤΗΤΕΣ

ΤΕΧΝΙΚΗ ΥΠΗΡΕΣΙΑ ΔΗΜΟΥ ΘΑΣΟΥ

ΕΡΓΟ

ΔΙΑΜΟΡΦΩΣΕΙΣ ΜΙΚΡΗΣ ΚΛΙΜΑΚΑΣ, ΚΑΤΑΣΚΕΥΗ ΠΑΡΑΤΗΡΗΤΗΡΙΟΥ ΚΑΙ ΚΕΝΤΡΟΥ ΕΝΗΜΕΡΩΣΗΣ ΕΠΙΣΚΕΠΤΩΝ ΣΤΗΝ ΠΕΡΙΟΧΗ ΑΤΣΙΤΑ, ΣΚΑΛΑΣ ΜΑΡΙΩΝ

ΘΕΣΗ

ΣΚΑΛΑ ΜΑΡΙΩΝ, ΘΑΣΟΣ, Ν. ΚΑΒΑΛΑΣ

ΓΕΝΙΚΟ ΣΧΕΔΙΟ ΔΙΑΜΟΡΦΩΣΗΣ
ΠΡΟΤΑΣΗ ΤΗΣ ΠΕΡΙΟΧΗΣ ΠΑΡΕΜΒΑΣΗΣ

ΚΛΙΜΑΚΑ 1:200

ΑΡ. ΣΧΕΔΙΟΥ
A1

	ΗΜΕΡΟΜΗΝΙΑ	ΥΠΟΓΡΑΦΗ	ΟΝΟΜΑΤΕΠΩΝΥΜΟ
ΘΕΩΡΗΘΗΚΕ	/...../2014		
ΣΥΝΤΑΞΑΝΤΕΣ	/...../2014		
	/...../2014		