




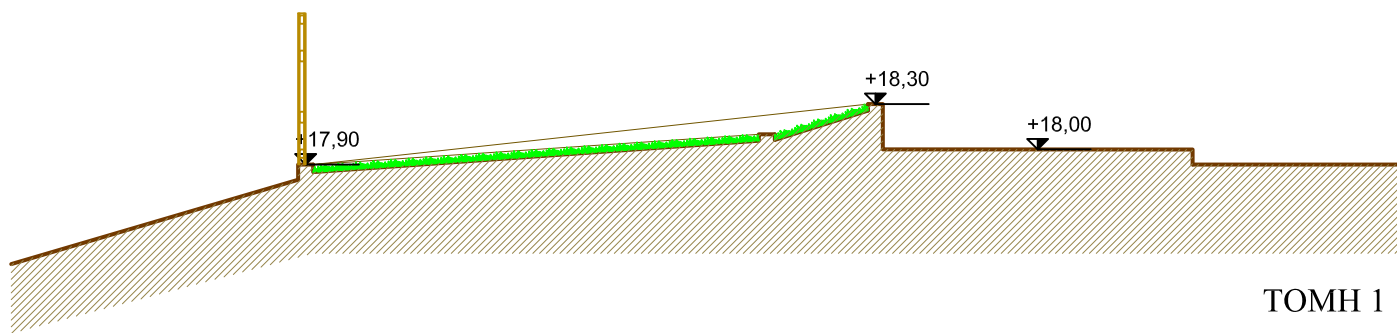


ΤΟΜΗ 1

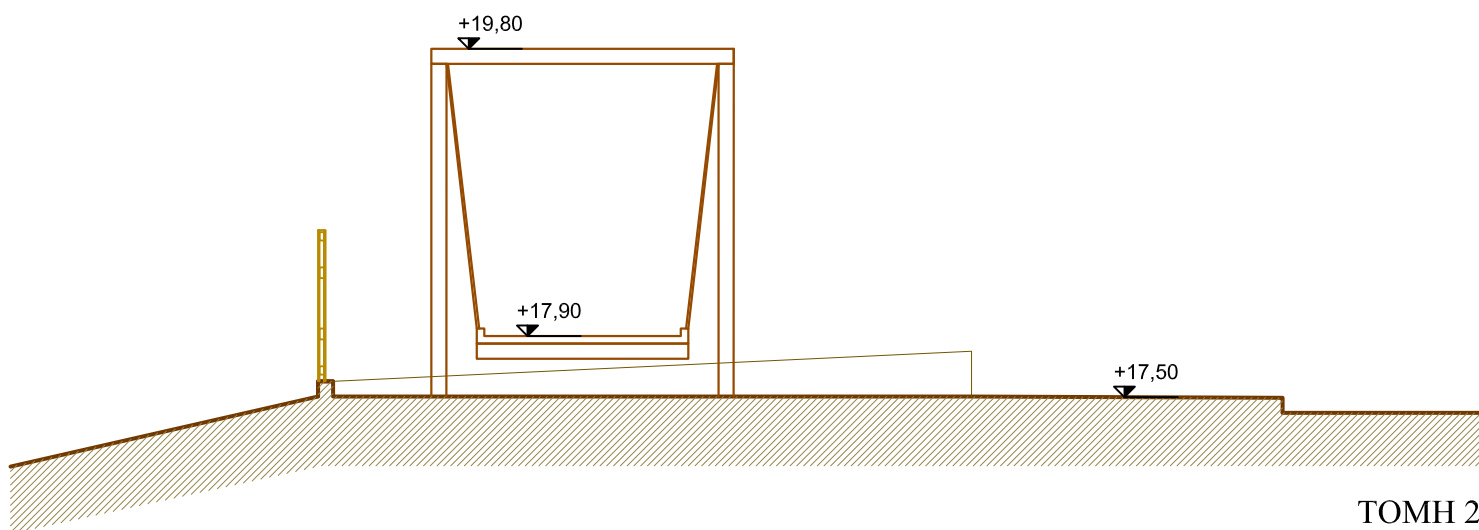


ΤΟΜΗ 2

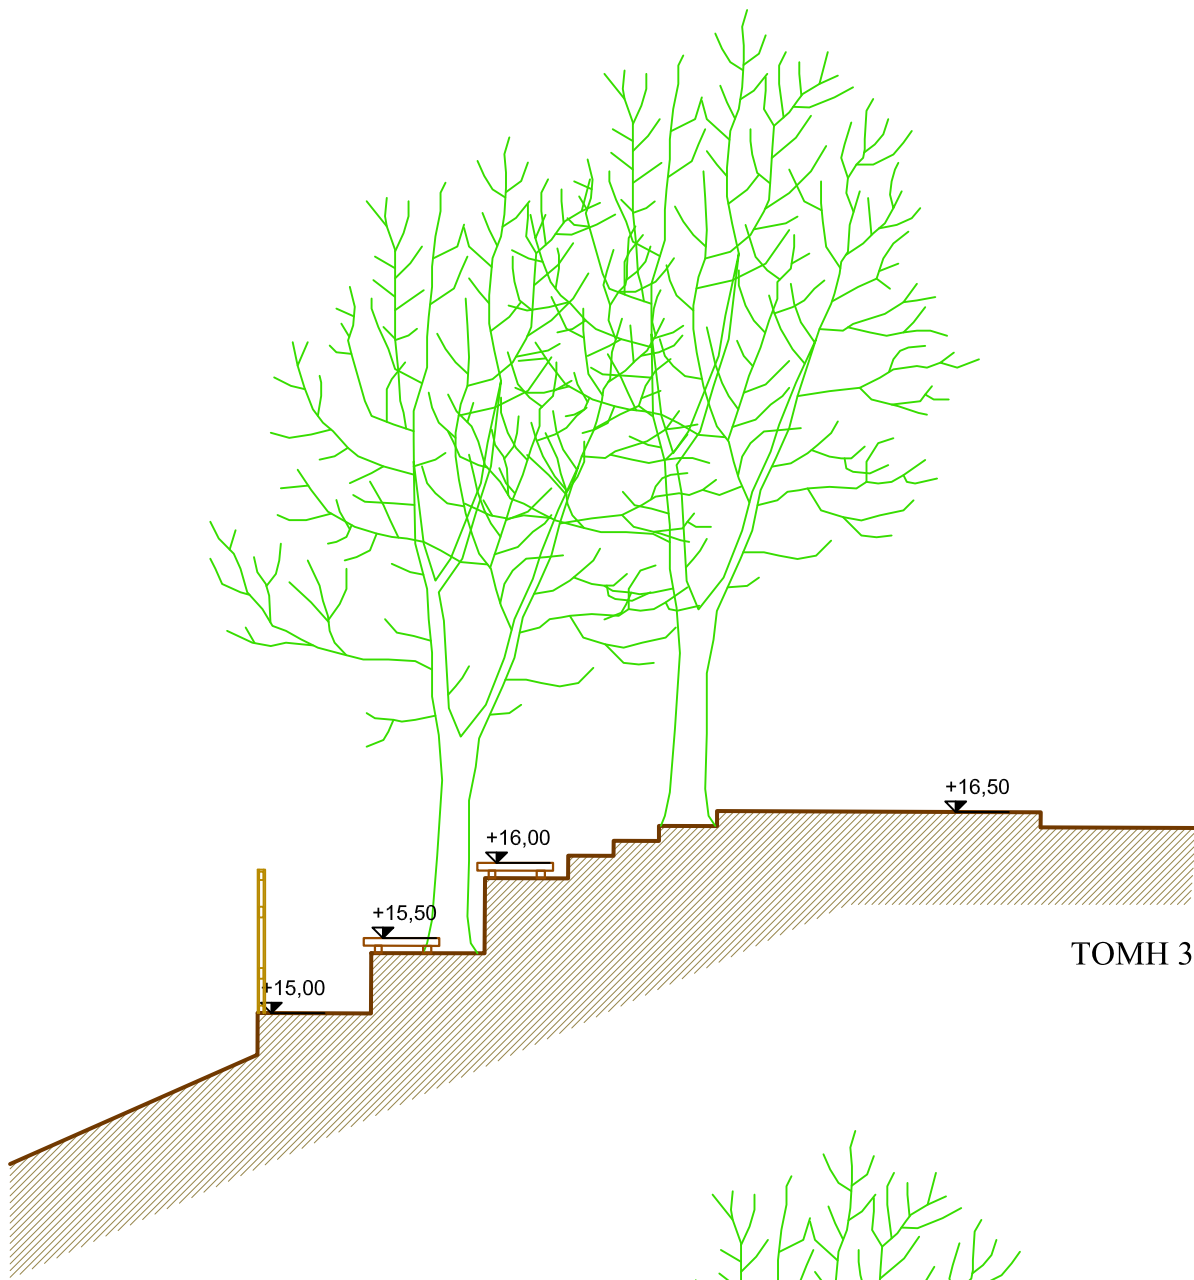

ΤΟΜΗ 3

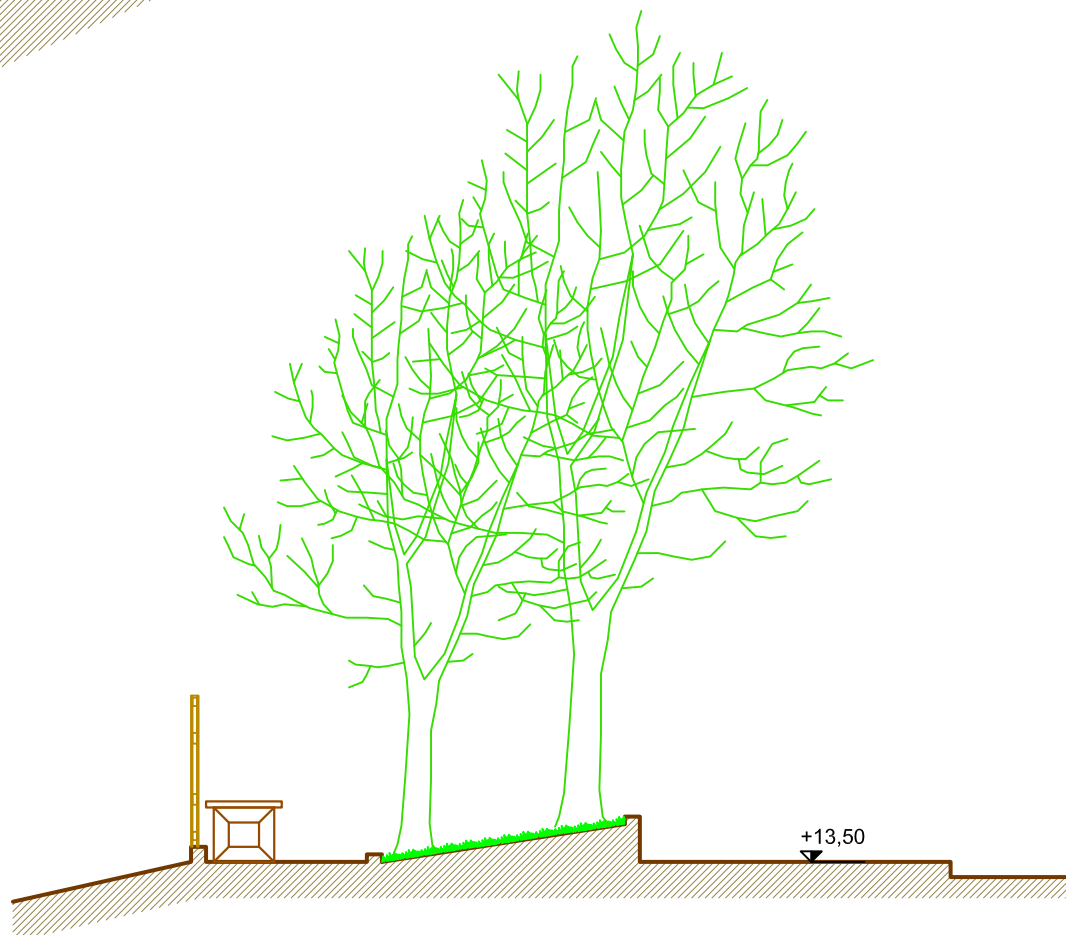

ΤΟΜΗ 4

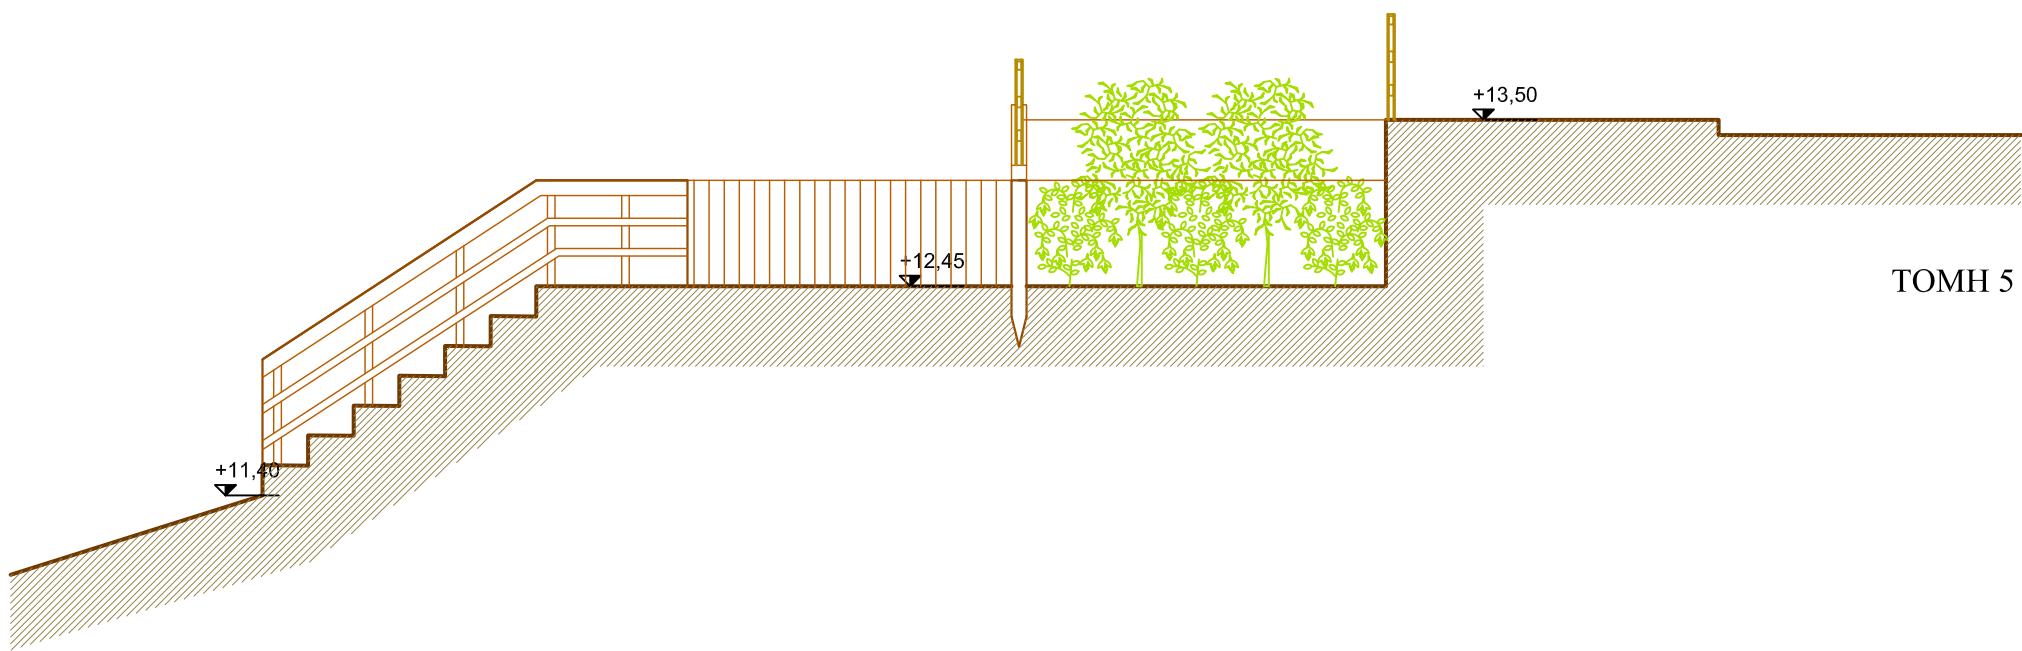

ΤΟΜΗ 5

ΔΗΜΟΣ ΘΑΣΟΥ		ΜΕΛΕΤΗΤΕΣ: ΤΕΧΝΙΚΗ ΥΠΗΡΕΣΙΑ ΔΗΜΟΥ ΘΑΣΟΥ	
ΕΡΓΟ		ΔΙΑΜΟΡΦΩΣΕΙΣ ΜΙΚΡΗΣ ΚΛΙΜΑΚΑΣ, ΚΑΤΑΣΚΕΥΗ ΠΑΡΑΤΗΡΗΤΗΡΙΟΥ ΚΑΙ ΚΕΝΤΡΟΥ ΕΝΗΜΕΡΩΣΗΣ ΕΠΙΣΚΕΠΤΩΝ ΣΤΗΝ ΠΕΡΙΟΧΗ ΑΤΣΠΑ, ΣΚΑΛΑΣ ΜΑΡΙΩΝ	
ΘΕΣΗ		ΣΚΑΛΑ ΜΑΡΙΩΝ, ΘΑΣΟΣ, Ν. ΚΑΒΑΛΑΣ	
ΤΟΜΕΣ ΥΠ' ΑΡΙΘΜΟ 1 / 2 / 3 / 4 / 5			
ΚΛΙΜΑΚΑ 1:50		ΑΡ. ΣΧΕΔΙΟΥ A2	
	ΗΜΕΡΟΜΗΝΙΑ	ΥΠΟΓΡΑΦΗ	ΟΝΟΜΑΤΕΠΩΝΥΜΟ
ΟΙ ΣΥΝΤΑΞΑΝΤΕΣ	-2014		
	-2014		
ΘΕΩΡΗΘΗΚΕ	-2014		