


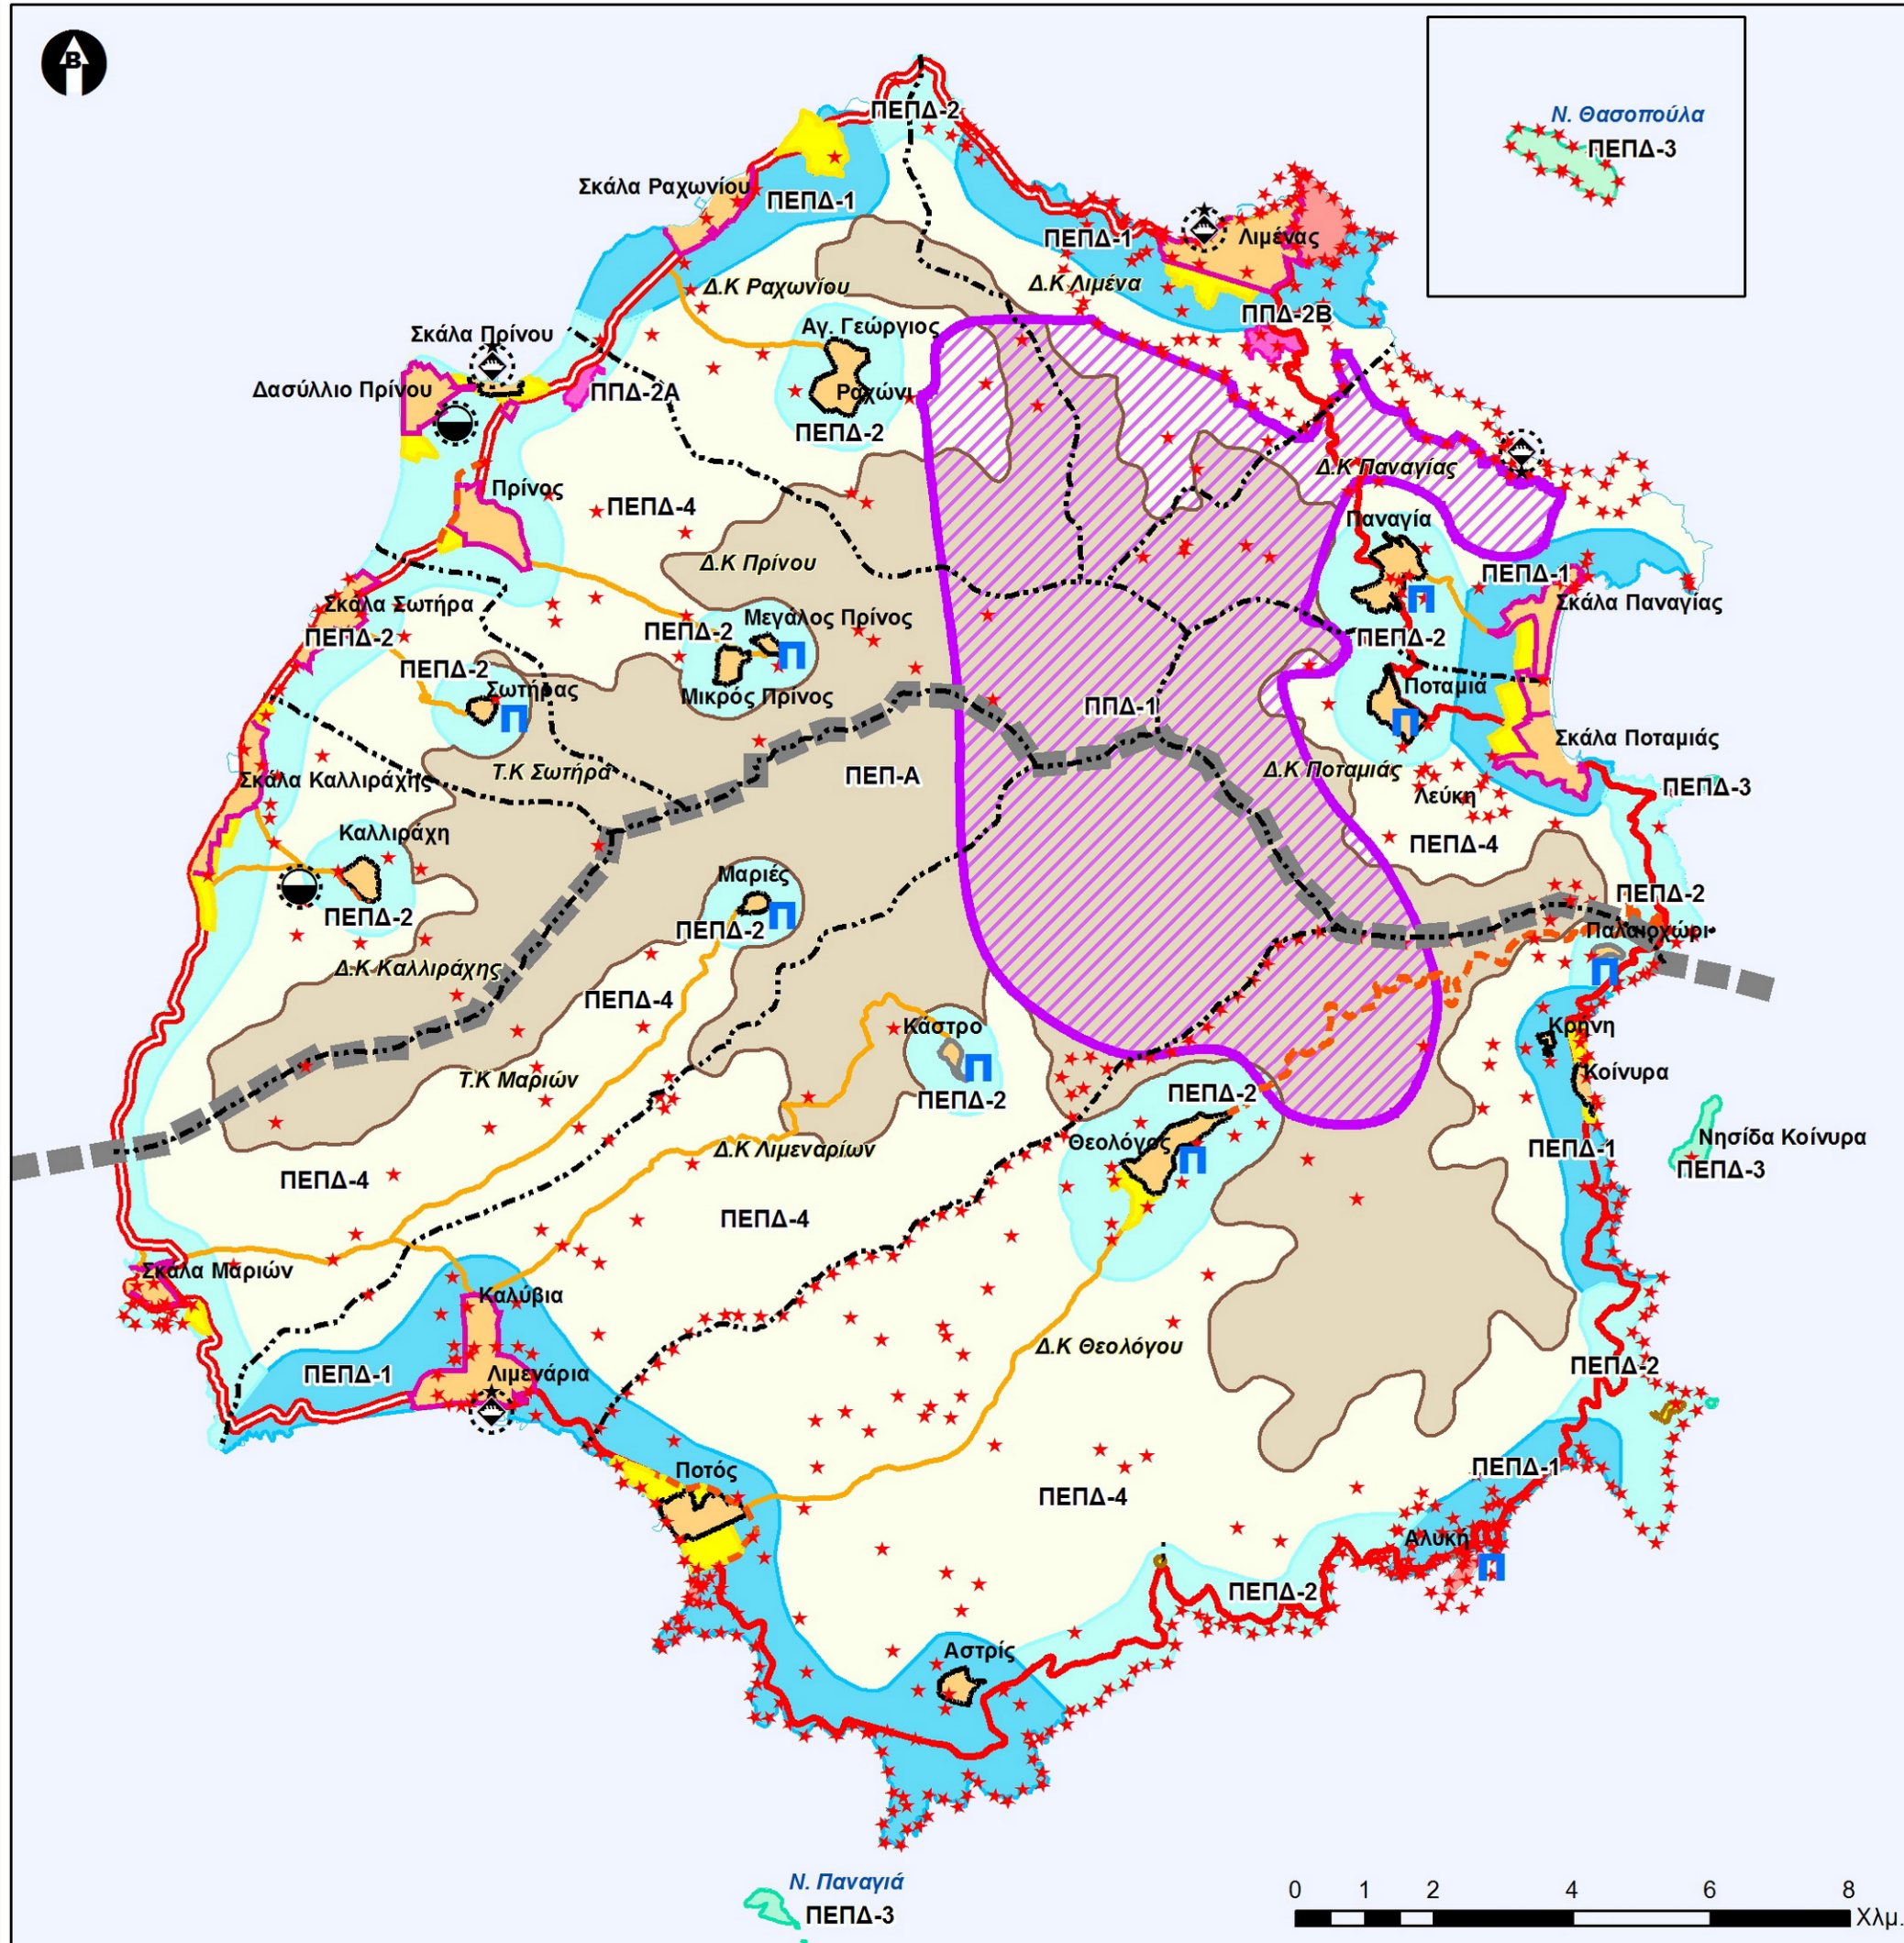

ΥΠΟΜΝΗΜΑ

- Όριο δημοτικής/τοπικής κοινότητας
- == Εθνικές οδοί
- == Επαρχιακές οδοί
- == Δημοτικές οδοί
- - - - - Προτεινόμενες αρτηρίες
- - - - - Προτεινόμενες συλλεκτρίες
- ⦿ Προτεινόμενο λιμάνι
- ⦿ Προτεινόμενο εμπορικό λιμάνι
- ⦿ Προτεινόμενη θέση ΕΕΛ

ΟΙΚΙΣΤΙΚΕΣ ΠΕΡΙΟΧΕΣ

- ⦿ Όριο οικιστικών ενοτήτων
- ⦿ Όριο σχεδίου
- ⦿ Όριο οικισμού
- ⦿ Προτεινόμενο Όριο Οικισμού (προς θεσμοθέτηση)
- ⦿ Όριο προτεινόμενης περιοχής επέκτασης
- ⦿ Όριο Περιοχής Περιβαλλοντικής Αναβάθμισης και Ιδιωτικής Πολεοδόμησης (ΠΠΑΙΠ)

- Υφιστάμενες Οικιστικές Περιοχές
- Νέες Οικιστικές Περιοχές

ΠΕΡΙΟΧΕΣ ΕΙΔΙΚΗΣ ΠΡΟΣΤΑΣΙΑΣ (ΠΕΠ)

- ΠΕΠ-Α / Περιοχή προστασίας του ορεινού όγκου

ΑΡΧΑΙΟΛΟΓΙΚΟΙ ΧΩΡΟΙ Κ' ΜΝΗΜΕΙΑ

- ⦿ Αρχαιολογικοί χώροι
- ⦿ Α ζώνη αρχαιολογικού χώρου
- ⦿ Θέσεις αρχαιολογικού ενδιαφέροντος
- ⦿ Παραδοσιακοί οικισμοί

ΠΕΡΙΟΧΕΣ ΕΛΕΓΧΟΥ ΚΑΙ ΠΕΡΙΟΡΙΣΜΟΥ ΤΗΣ ΔΟΜΗΣΗΣ (ΠΕΠΔ)

- ΠΕΠΔ - 1 / Παράκτια αναπτυγμένη τουριστικά ζώνη
- ΠΕΠΔ - 2 / Περιοχή με δυνατότητες τουριστικής ανάπτυξης
- ΠΕΠΔ - 3 / Νησίδες
- ΠΕΠΔ - 4 / Περιοχή αγροτικών δραστηριοτήτων

ΠΕΡΙΟΧΕΣ ΕΓΚΑΤΑΣΤΑΣΗΣ ΠΑΡΑΓΩΓΙΚΩΝ ΔΡΑΣΤΗΡΙΟΤΗΤΩΝ (ΠΠΔ)

- ΠΠΔ - 1 / Περιοχή λατομικών δραστηριοτήτων
- ΠΠΔ - 2 / Περιοχή βιομηχανικών - βιοτεχνικών κ.λπ. παραγωγικών εγκαταστάσεων

ΕΠΙΧΕΙΡΗΣΙΑΚΟ ΠΡΟΓΡΑΜΜΑ ΜΑΚΕΔΟΝΙΑΣ - ΘΡΑΚΗΣ 2007-2014
ΔΗΜΟΣ ΘΑΣΟΥ

ΜΕΛΕΤΗ ΓΕΝΙΚΟΥ ΠΟΛΕΟΔΟΜΙΚΟΥ ΣΧΕΔΙΟΥ
ΔΗΜΟΥ ΘΑΣΟΥ

Β1' ΣΤΑΔΙΟ: Πρόταση

ΧΑΡΤΗΣ Π.1
Δομικό Σχέδιο Χωρικής Οργάνωσης

Σύμπραξη Μελετητών
Λαλένης Κ.- Τσακίρης Στ.- Παπαχαράλαμπος Χρ. -
Νεβέσκαλος Γ.- Μηχαλίδου Ευ.

ΝΟΕΜΒΡΙΟΣ 2015