
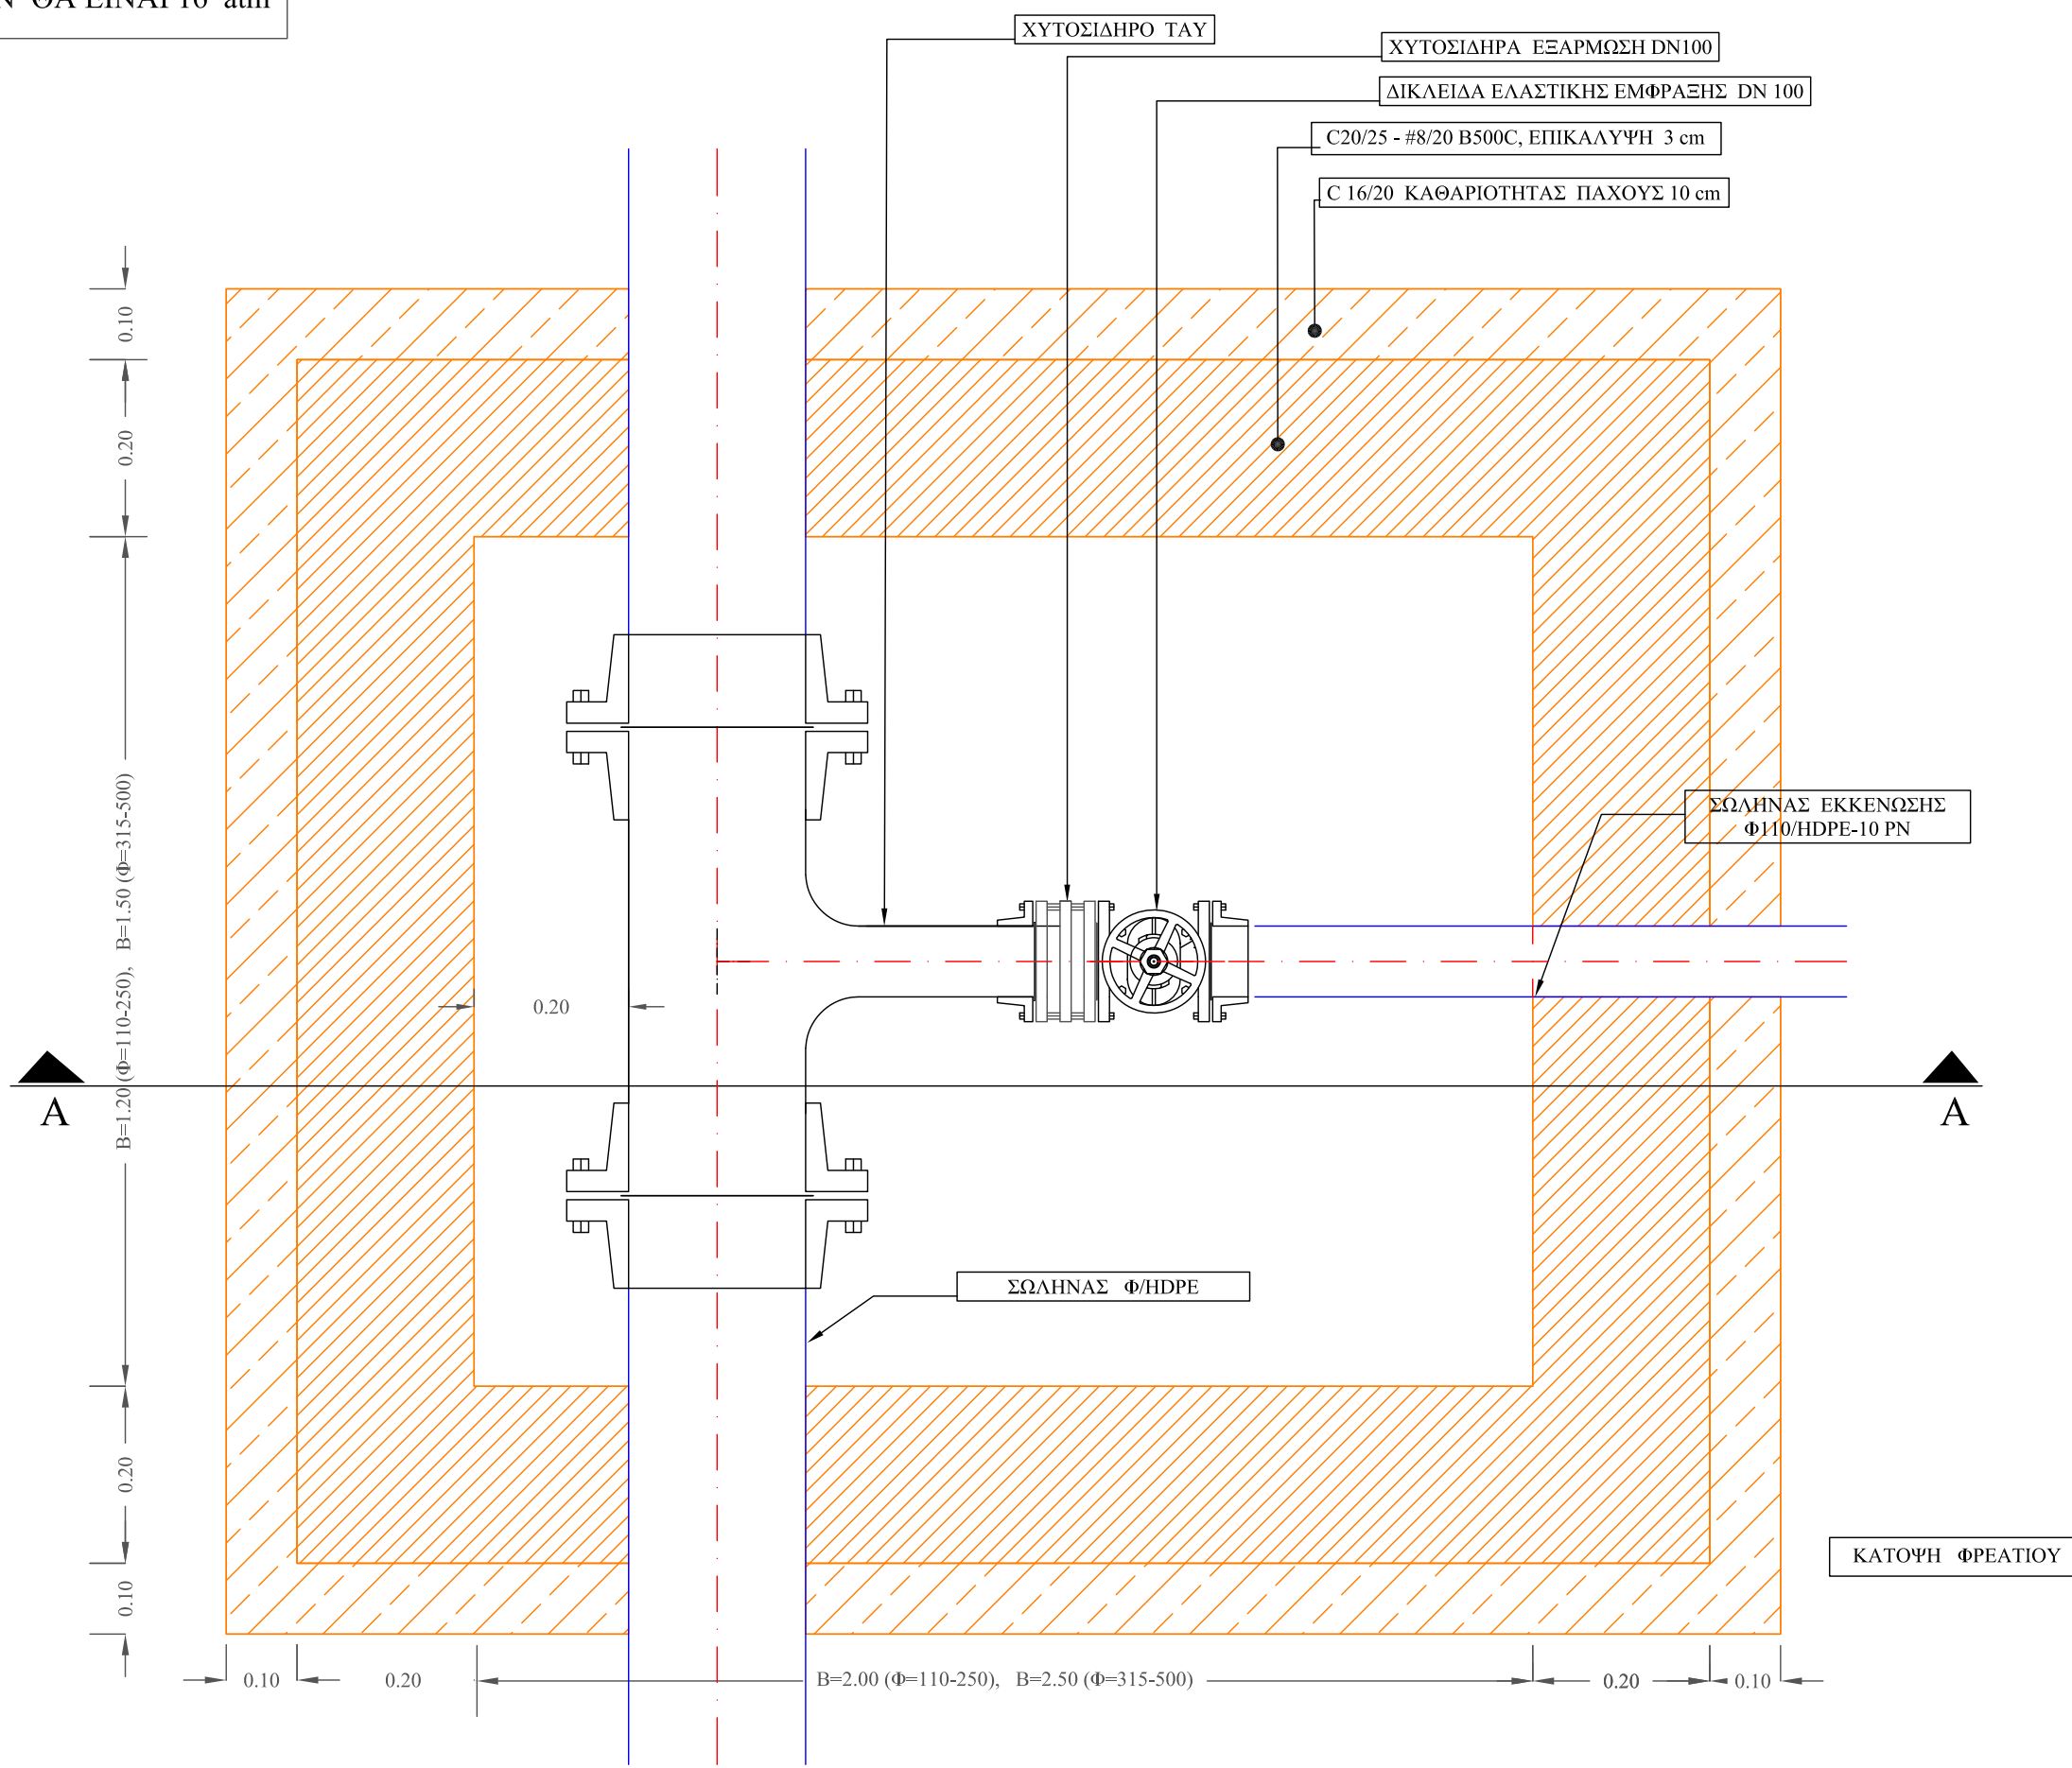


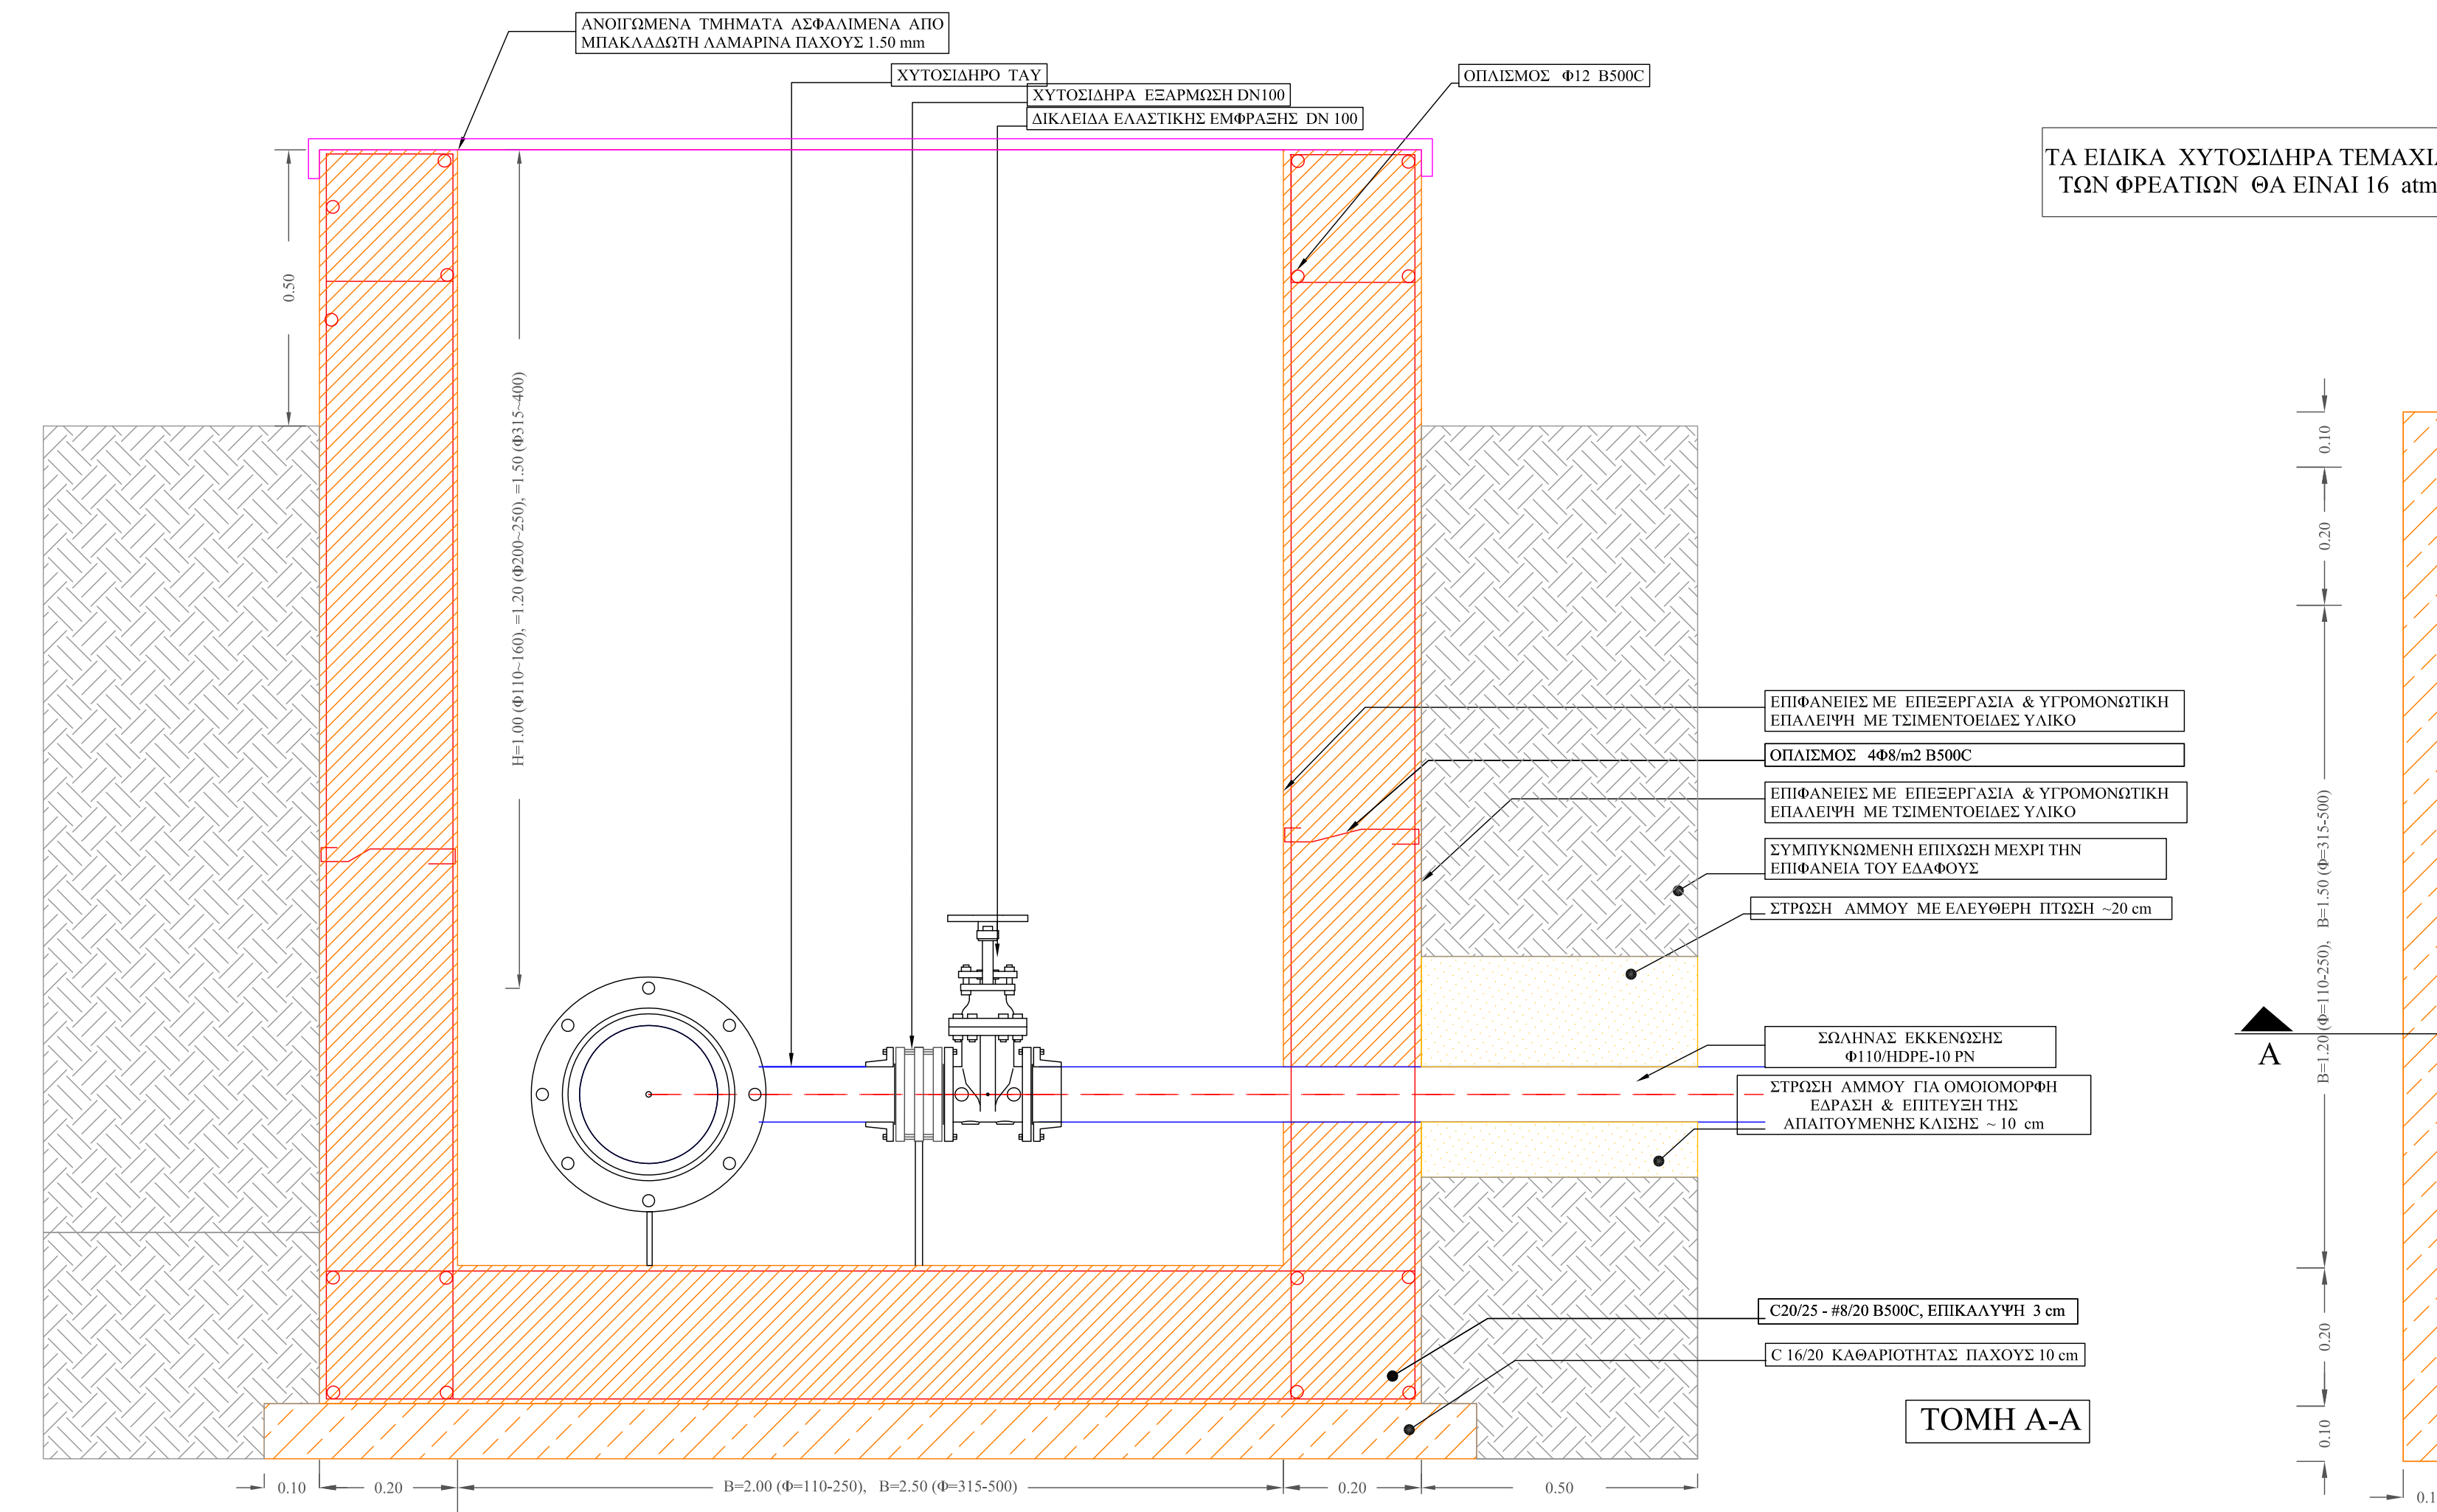

ΕΛΛΗΝΙΚΗ ΔΗΜΟΚΡΑΤΙΑ
ΔΗΜΟΣ ΘΑΣΟΥ
ΔΗΜΟΤΙΚΗ ΕΠΙΧΕΙΡΗΣΗ ΥΔΡΕΥΣΗΣ ΑΠΟΧΕΤΕΥΣΗΣ ΘΑΣΟΥ (Δ.Ε.Υ.Α.Θ.)



ΕΠΙΚΑΙΡΟΠΟΙΗΣΗ ΜΕΛΕΤΗΣ ΔΙΚΤΥΟΥ ΥΔΡΕΥΣΗΣ ΟΙΚΙΣΜΟΥ ΠΡΙΝΟΥ - ΟΡΜΟΥ ΠΡΙΝΟΥ ΔΗΜΟΥ ΘΑΣΟΥ

ΑΡΙΘΜΟΣ ΣΧΕΔΙΟΥ: ΘΕΜΑ
Υ.Π.Ο.Π.-Α.11
ΚΑΙΜΑΚΑ
1:10

ΜΕΛΕΤΗΤΗΣ:
Αγγελος ΑΓΓΕΛΟΥΔΗΣ πολιτικός μηχανικός
ΚΑΒΑΛΑ ΑΠΡΙΛΙΟΣ 2016

Θάσος, 15/10/2020
ΣΥΝΤΑΧΘΗΚΕ
Τάκης Γεωργίου
Πολιτικός Μηχανικός

Θάσος, 15/10/2020
ΘΕΩΡΗΘΗΚΕ
Παναγιώτης Νικολάου
Γεωμ. Τ.Ε. 13Α

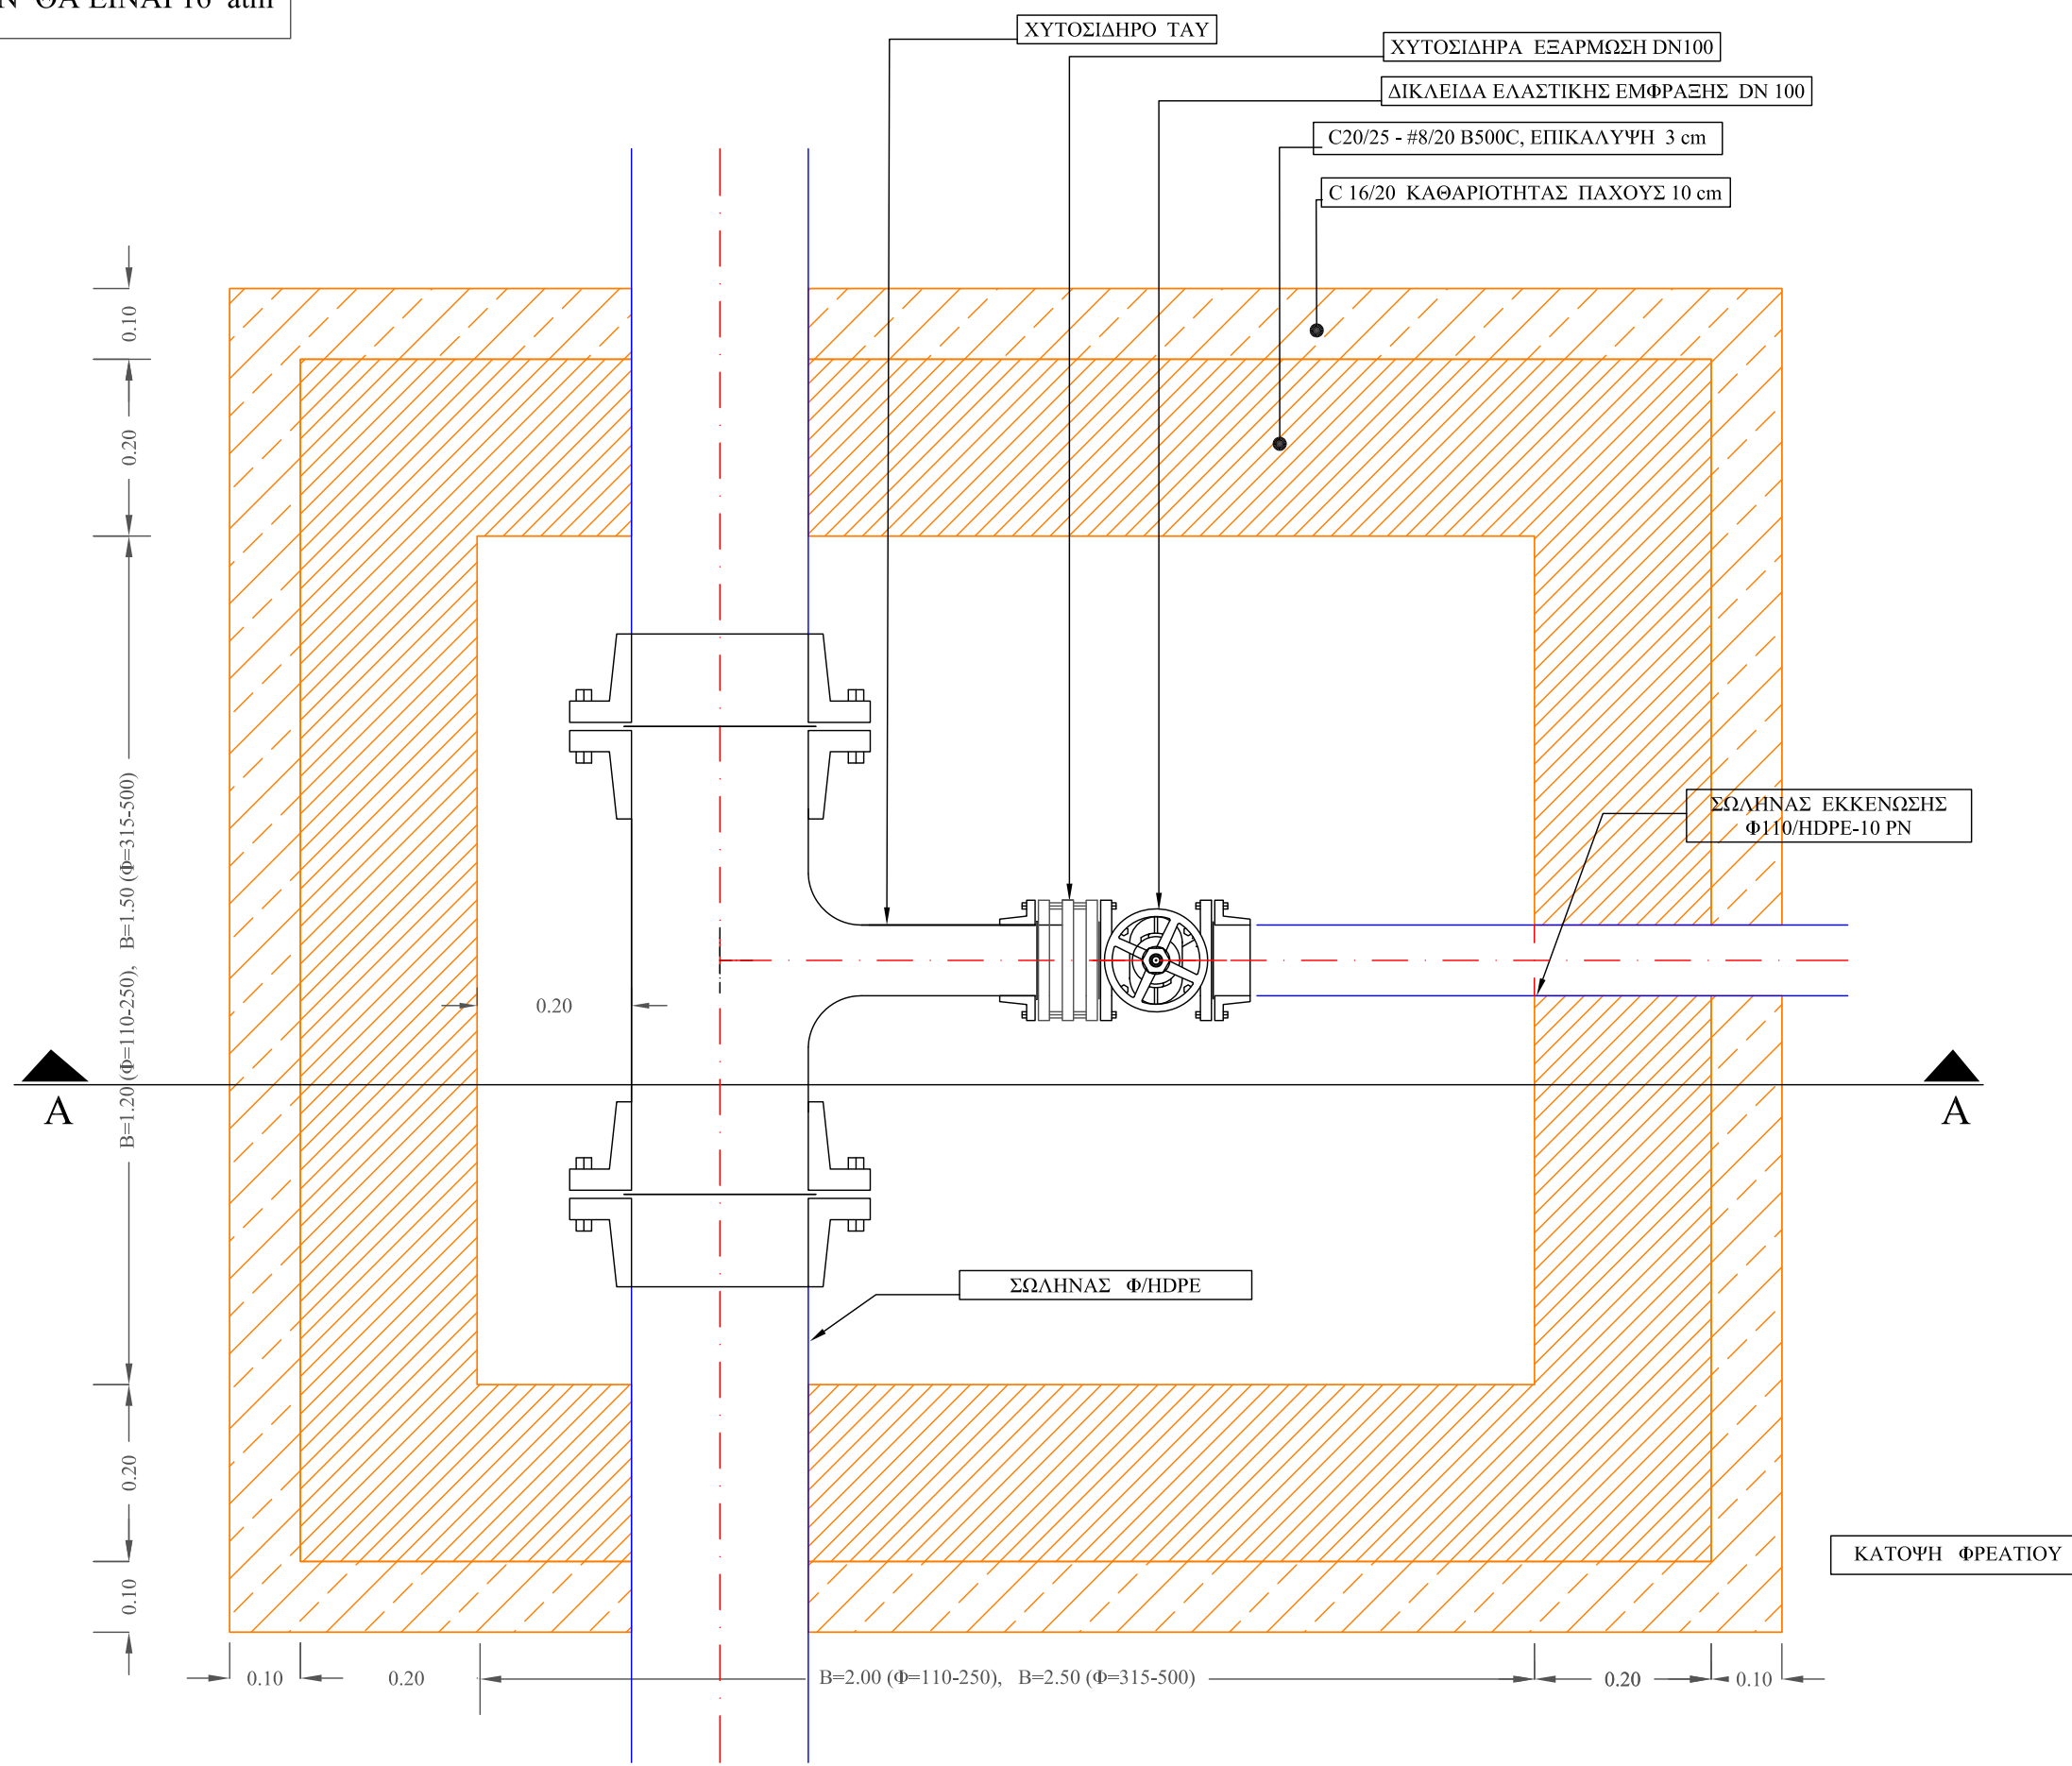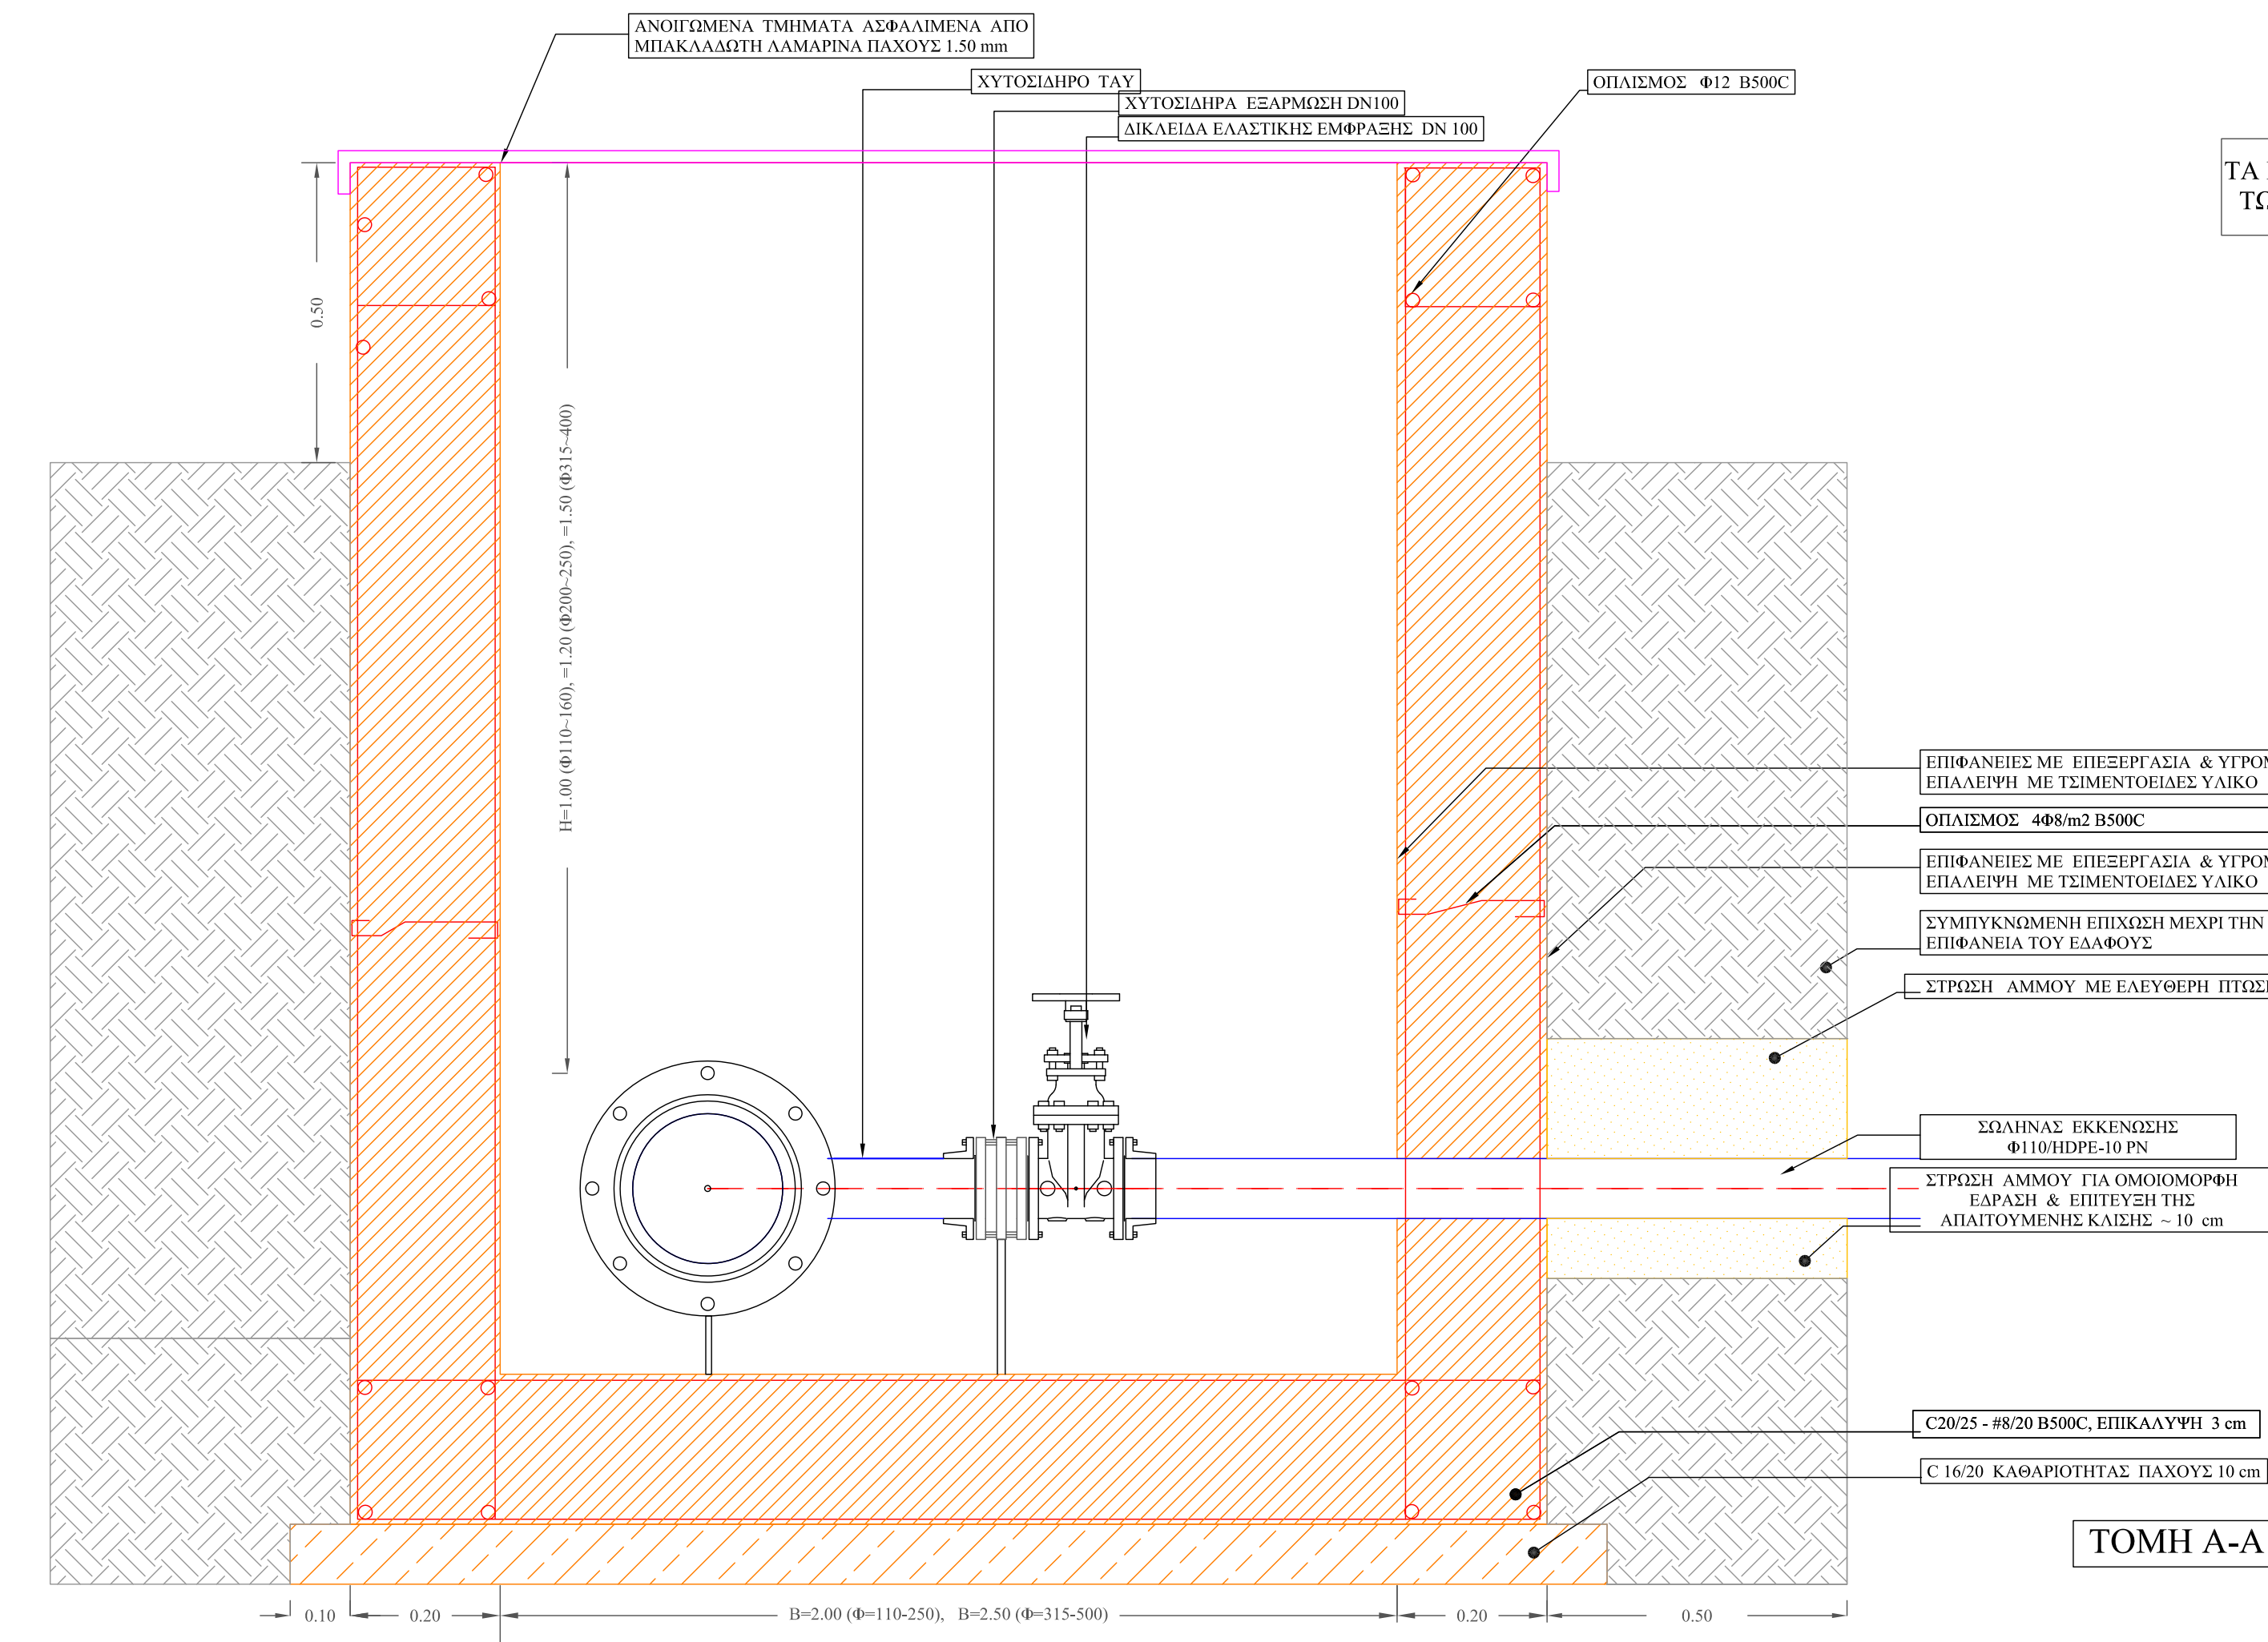

ΕΛΛΗΝΙΚΗ ΔΗΜΟΚΡΑΤΙΑ
ΔΗΜΟΣ ΘΑΣΟΥ
ΔΗΜΟΤΙΚΗ ΕΠΙΧΕΙΡΗΣΗ ΥΔΡΕΥΣΗΣ ΑΠΟΧΕΤΕΥΣΗΣ ΘΑΣΟΥ (Δ.Ε.Υ.Α.Θ.)


ΕΠΙΚΑΙΡΟΠΟΙΗΣΗ ΜΕΛΕΤΗΣ ΔΙΚΤΥΟΥ ΥΔΡΕΥΣΗΣ ΟΙΚΙΣΜΟΥ ΠΡΙΝΟΥ - ΟΡΜΟΥ ΠΡΙΝΟΥ ΔΗΜΟΥ ΘΑΣΟΥ

ΑΡΙΘΜΟΣ ΣΧΕΔΙΟΥ: ΘΕΜΑ
Υ.Π.Ο.Π.-Α.11
ΚΑΙΜΑΚΑ
1:10


ΜΕΛΕΤΗΤΗΣ:
Αγγελος ΑΓΓΕΛΟΥΔΗΣ πολιτικός μηχανικός
ΚΑΒΑΛΑ ΑΠΡΙΛΙΟΣ 2016

Θάσος, 15/10/2020
ΣΥΝΤΑΧΘΗΚΕ
Τάκης Γεωργίου
Πολιτικός Μηχανικός

Θάσος, 15/10/2020
ΘΕΩΡΗΘΗΚΕ
Παναγιώτης Νικολάου
Γεωμ. Τ.Ε. 13Α

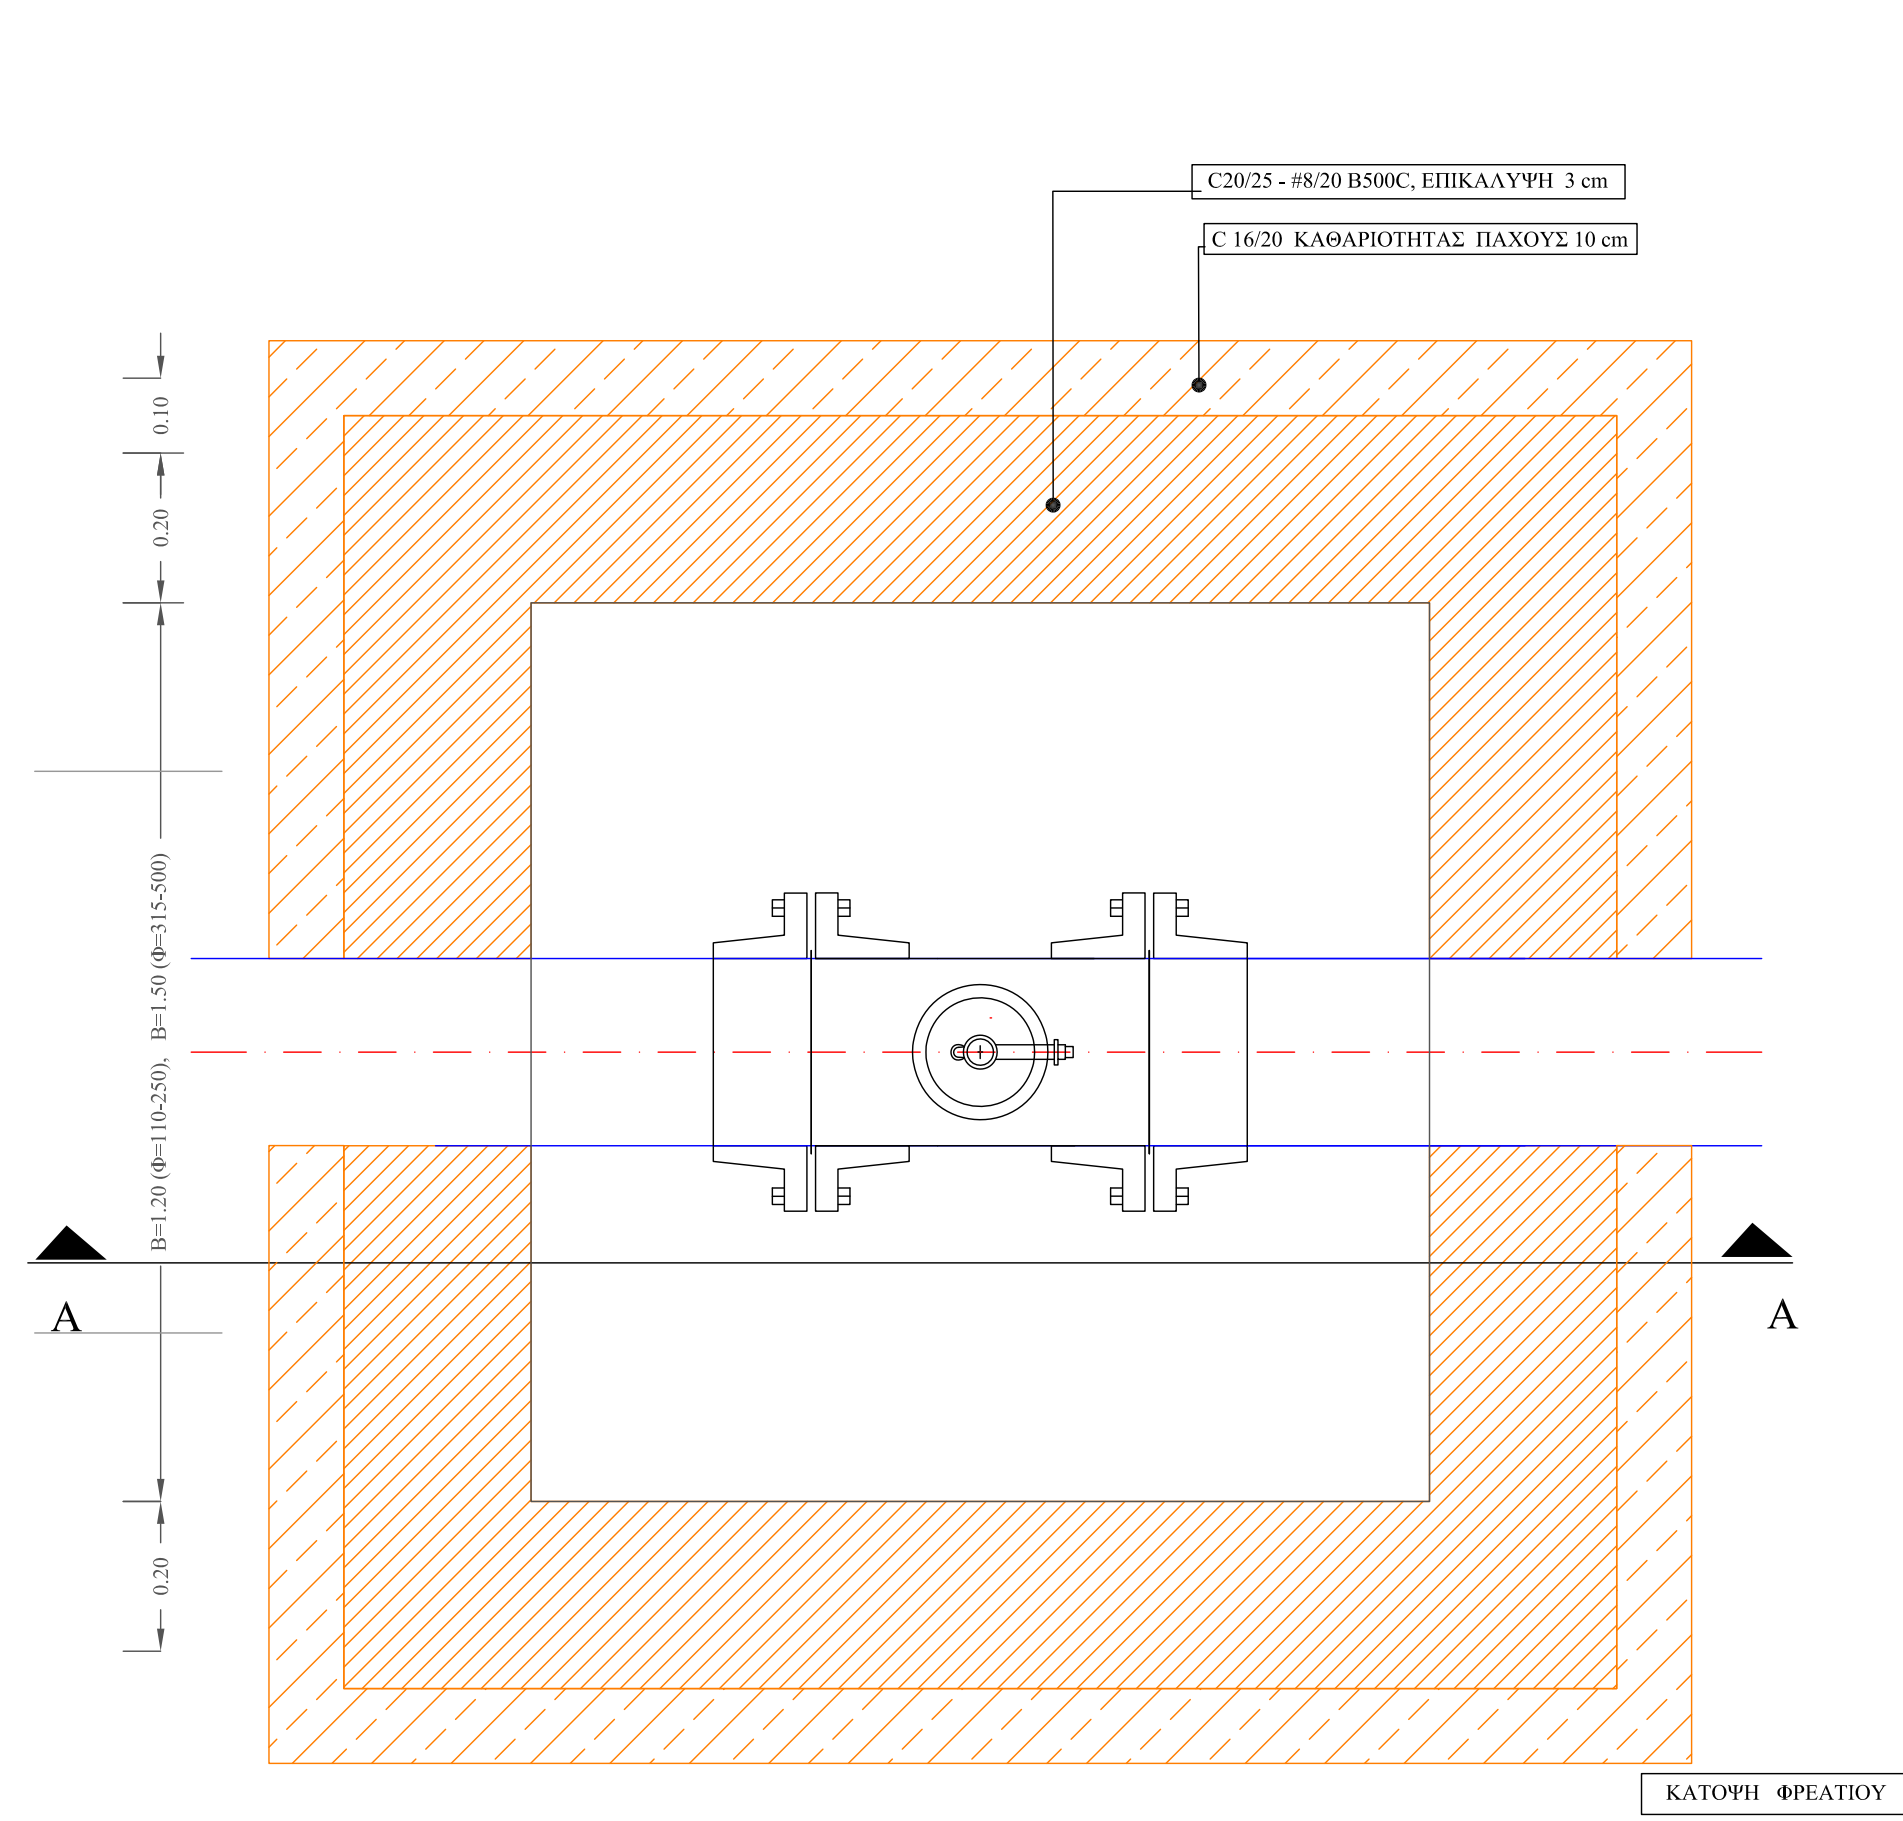

ΤΑ ΕΙΔΙΚΑ ΧΥΤΟΣΙΔΗΡΑ ΤΕΜΑΧΙΑ ΤΩΝ ΦΡΕΑΤΙΩΝ ΘΑ ΕΙΝΑΙ 16 atm

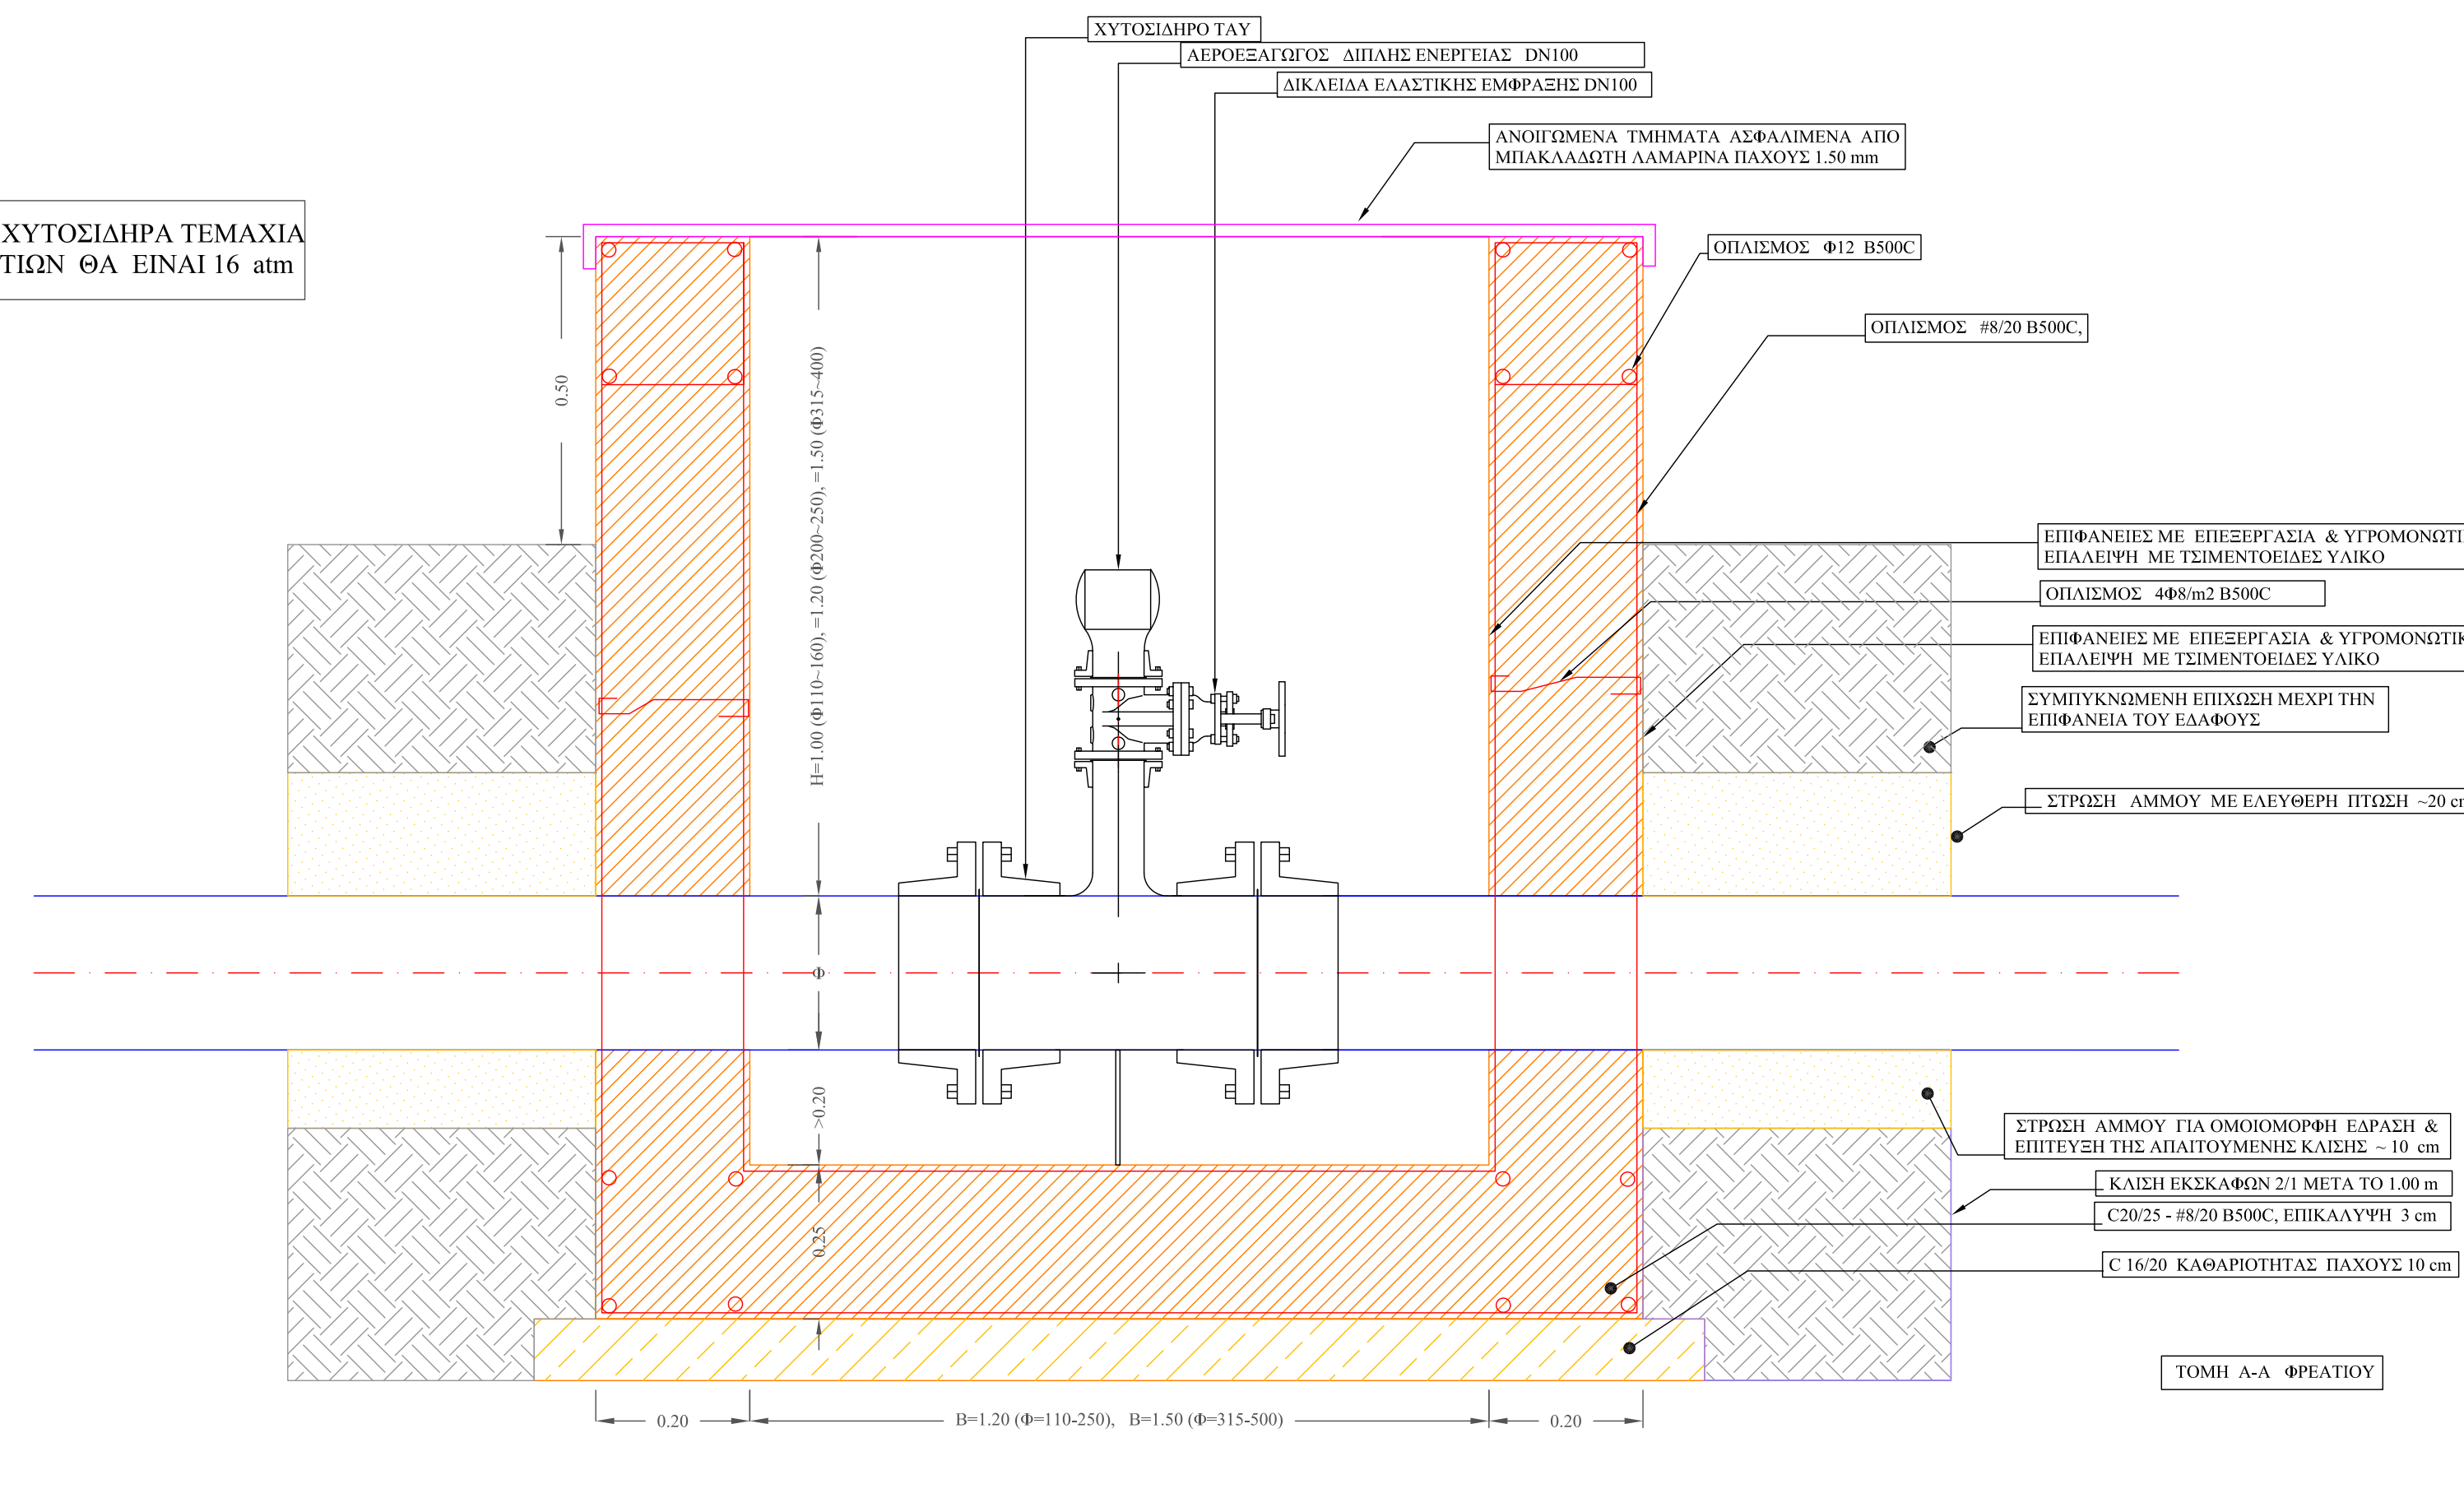

ΕΛΛΗΝΙΚΗ ΔΗΜΟΚΡΑΤΙΑ
ΔΗΜΟΣ ΘΑΣΟΥ
ΔΗΜΟΤΙΚΗ ΕΠΙΧΕΙΡΗΣΗ ΥΔΡΕΥΣΗΣ ΑΠΟΧΕΤΕΥΣΗΣ ΘΑΣΟΥ (Δ.Ε.Υ.Α.Θ.)


ΕΠΙΚΑΙΡΟΠΟΙΗΣΗ ΜΕΛΕΤΗΣ ΔΙΚΤΥΟΥ ΥΔΡΕΥΣΗΣ ΟΙΚΙΣΜΟΥ ΠΡΙΝΟΥ - ΟΡΜΟΥ ΠΡΙΝΟΥ ΔΗΜΟΥ ΘΑΣΟΥ

ΑΡΙΘΜΟΣ ΣΧΕΔΙΟΥ: ΘΕΜΑ
Υ.Π.Ο.Π.-Α.10
ΚΑΙΜΑΚΑ
1:10


ΜΕΛΕΤΗΤΗΣ:
Αγγελος ΑΓΓΕΛΟΥΔΗΣ πολιτικός μηχανικός
ΚΑΒΑΛΑ ΑΠΡΙΛΙΟΣ 2016

Θάσος, 15/10/2020
ΣΥΝΤΑΧΘΗΚΕ
Τάκης Γεωργίου
Πολιτικός Μηχανικός

Θάσος, 15/10/2020
ΘΕΩΡΗΘΗΚΕ
Παναγιώτης Νικολάου
Γεωμ. Τ.Ε. 13Α

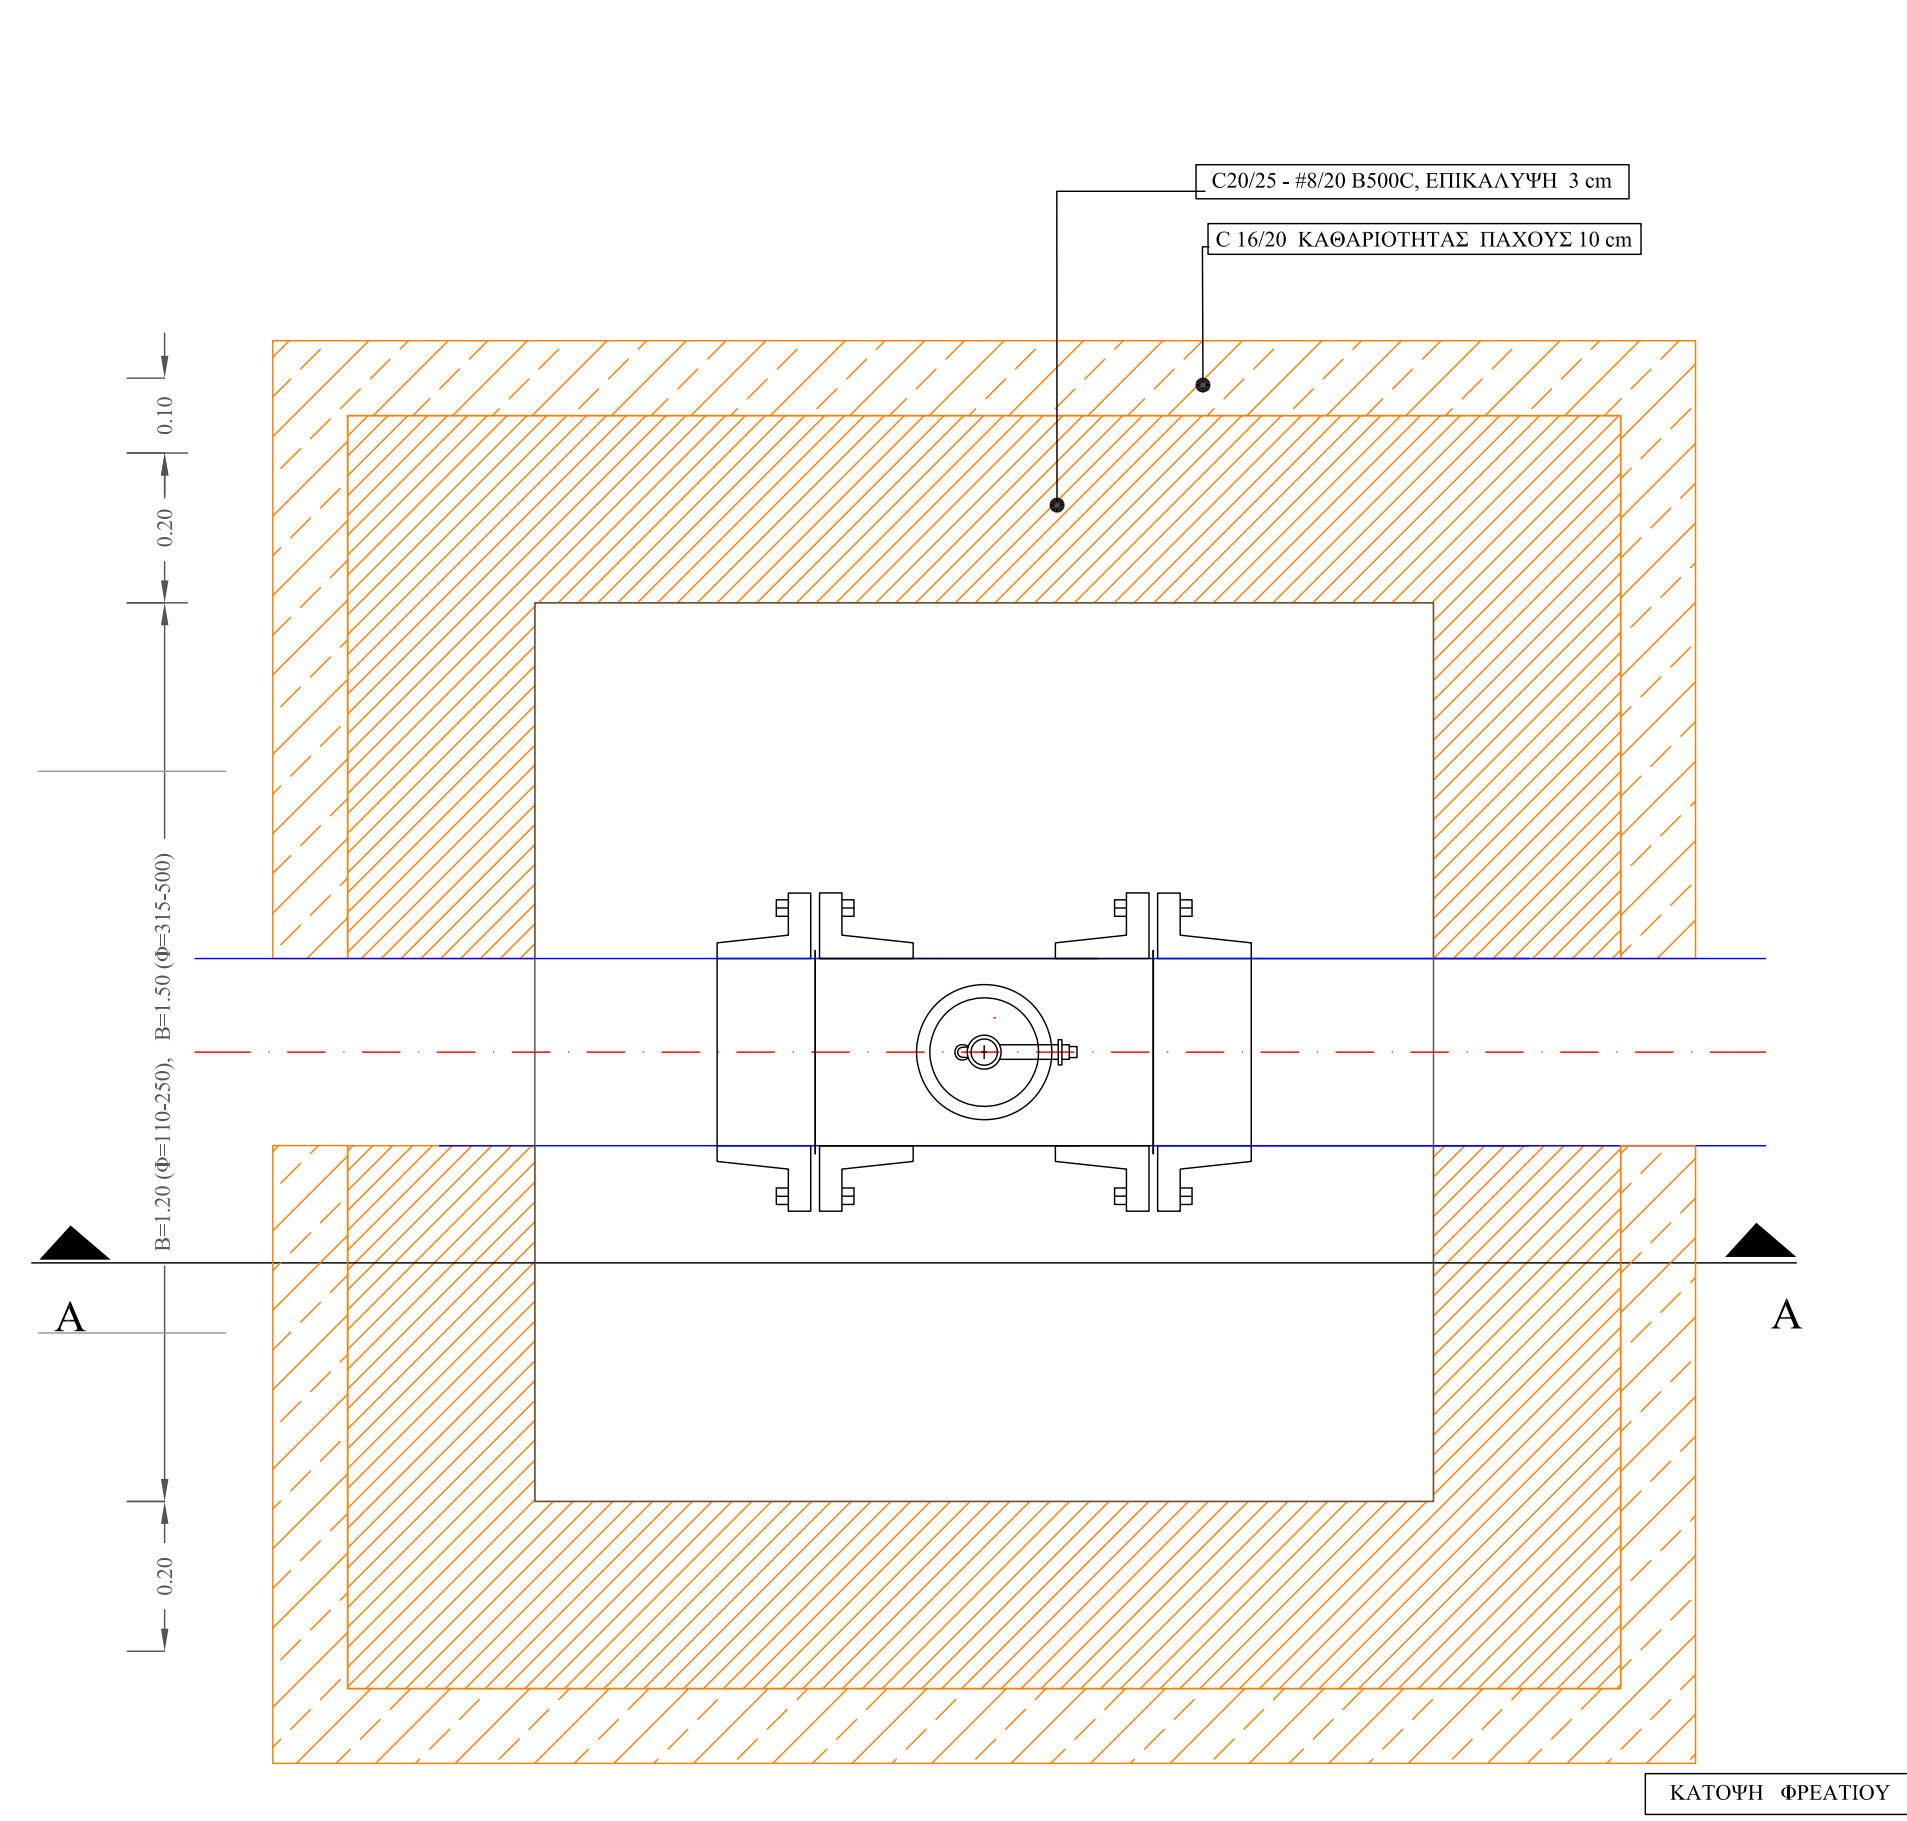

ΤΑ ΕΙΔΙΚΑ ΧΥΤΟΣΙΔΗΡΑ ΤΕΜΑΧΙΑ ΤΩΝ ΦΡΕΑΤΙΩΝ ΘΑ ΕΙΝΑΙ 16 atm

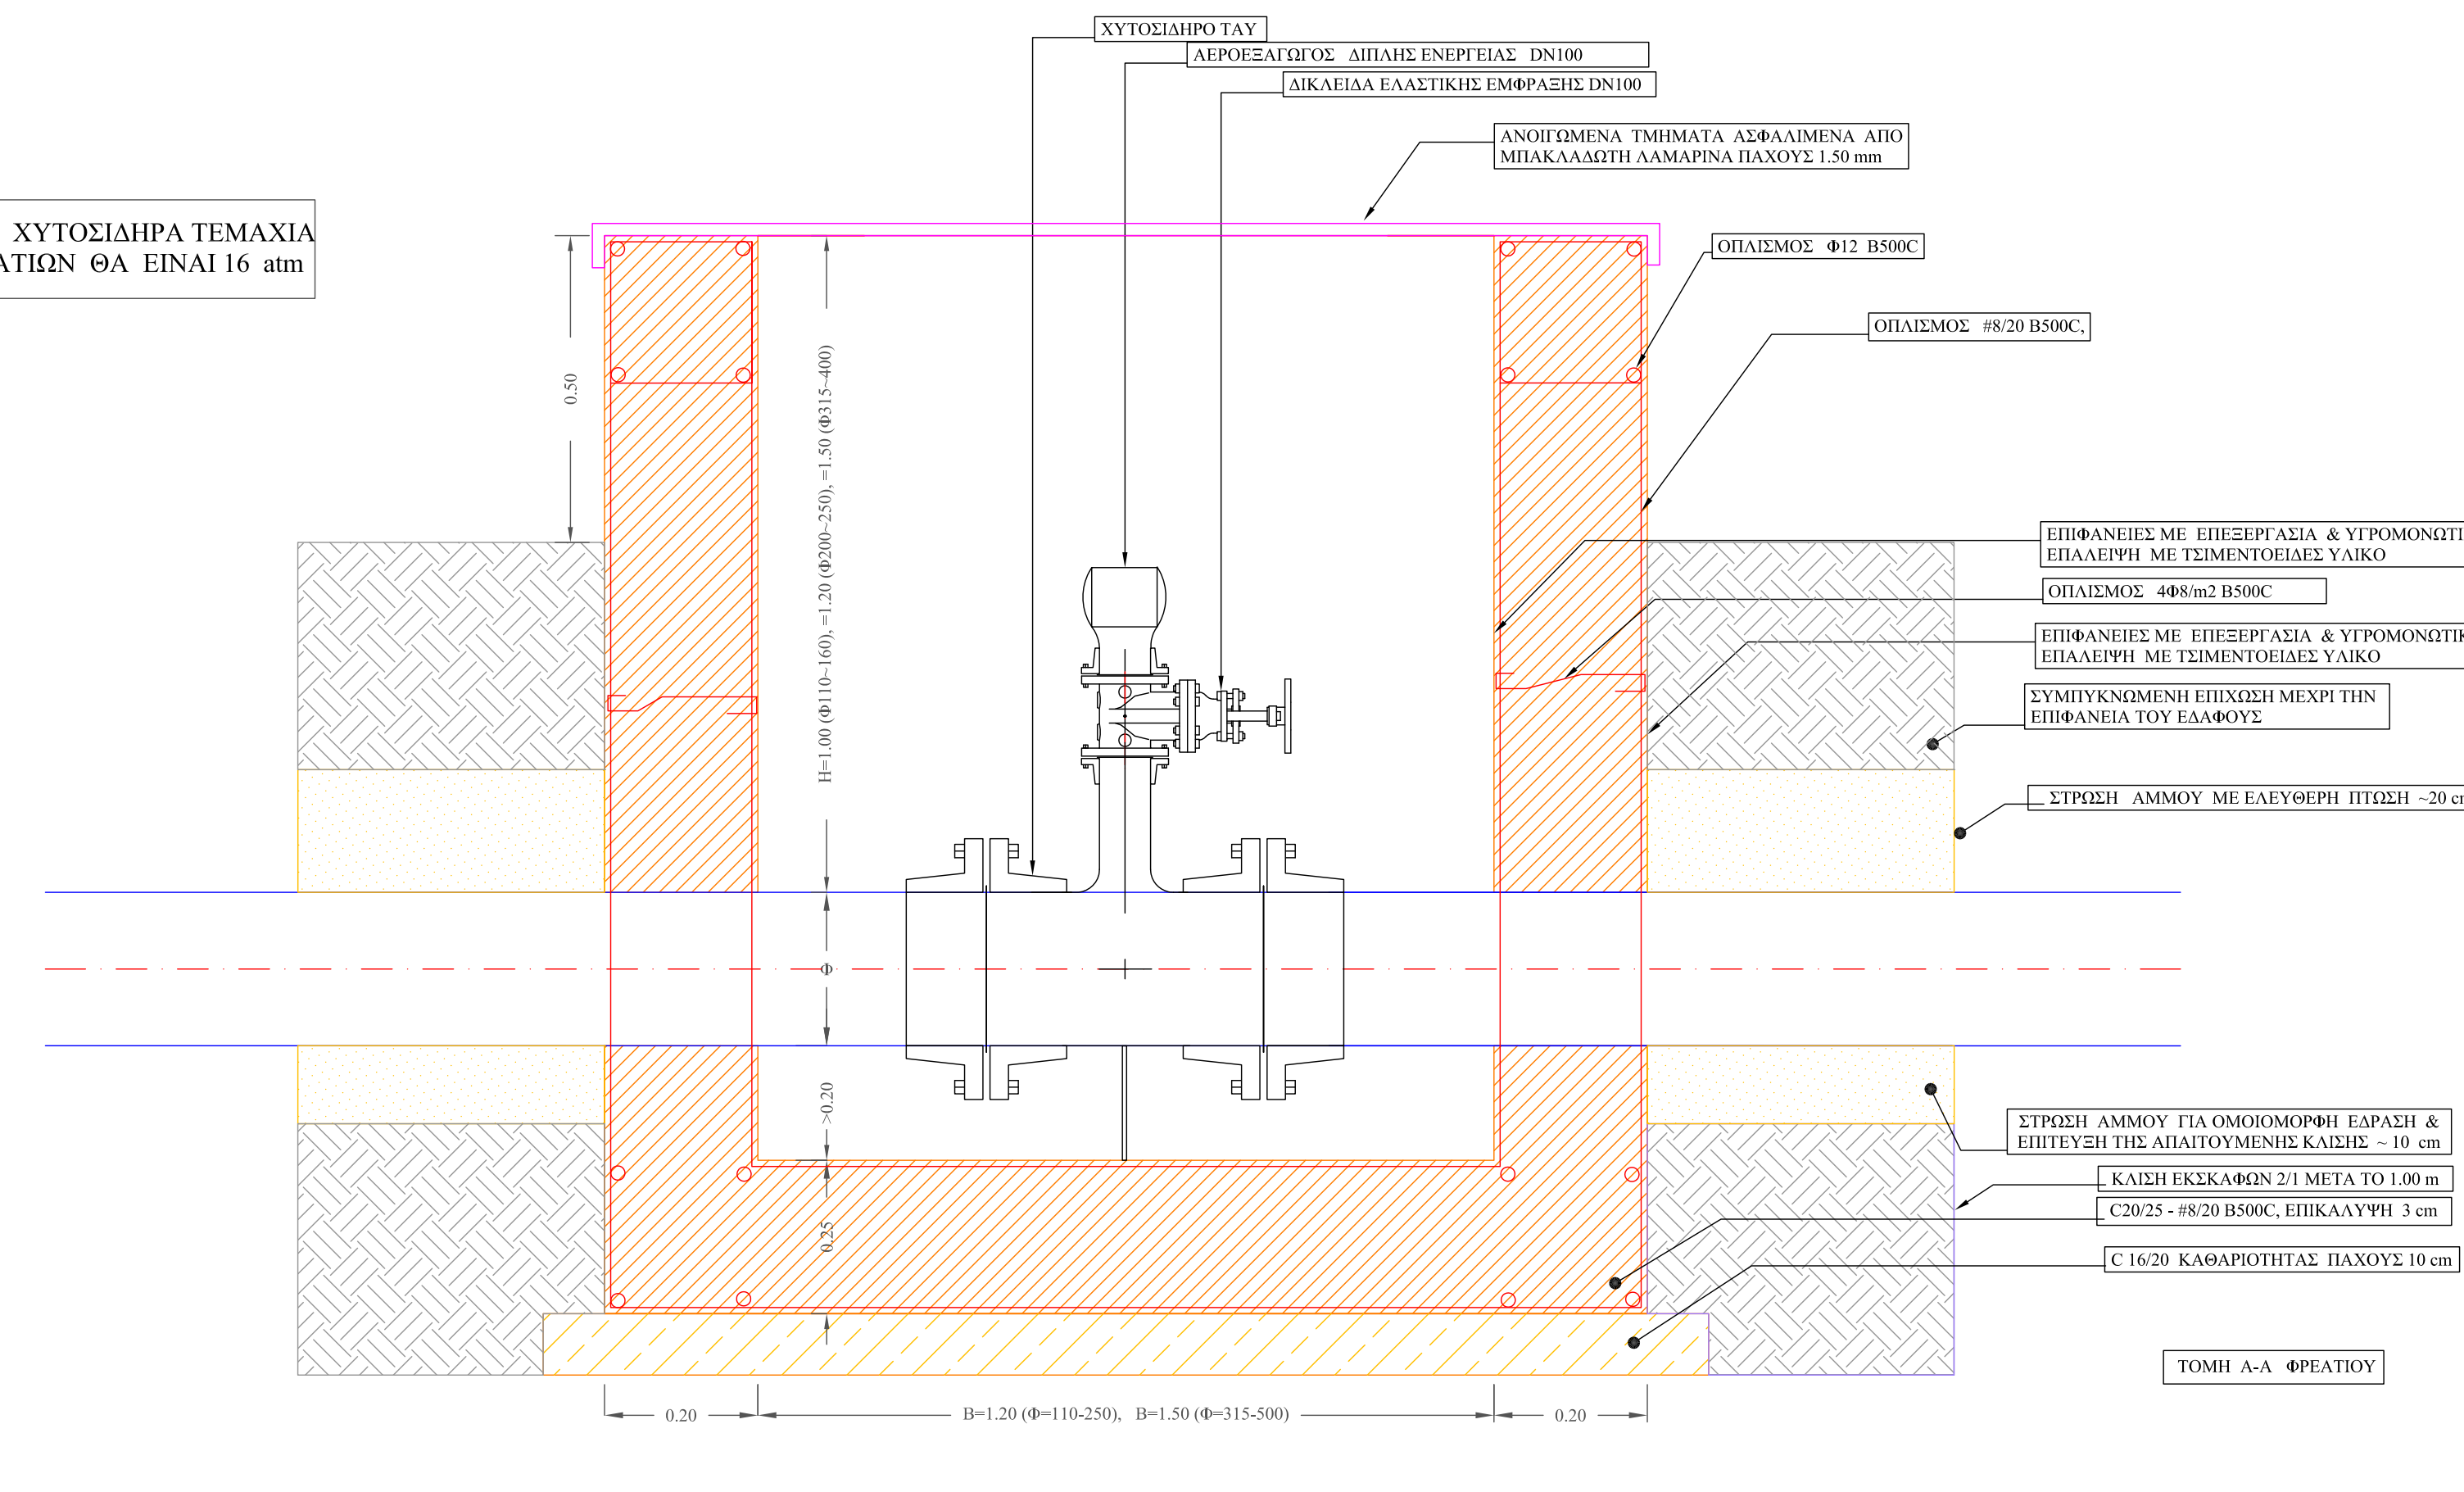

ΕΛΛΗΝΙΚΗ ΔΗΜΟΚΡΑΤΙΑ
ΔΗΜΟΣ ΘΑΣΟΥ
ΔΗΜΟΤΙΚΗ ΕΠΙΧΕΙΡΗΣΗ ΥΔΡΕΥΣΗΣ ΑΠΟΧΕΤΕΥΣΗΣ ΘΑΣΟΥ (Δ.Ε.Υ.Α.Θ.)

ΕΠΙΚΑΙΡΟΠΟΙΗΣΗ ΜΕΛΕΤΗΣ ΔΙΚΤΥΟΥ ΥΔΡΕΥΣΗΣ ΟΙΚΙΣΜΟΥ ΠΡΙΝΟΥ - ΟΡΜΟΥ ΠΡΙΝΟΥ ΔΗΜΟΥ ΘΑΣΟΥ

ΑΡΙΘΜΟΣ ΣΧΕΔΙΟΥ: ΘΕΜΑ
Υ.Π.Ο.Π.-Α.10
ΚΑΙΜΑΚΑ
1:10

ΜΕΛΕΤΗΤΗΣ:
Αγγελος ΑΓΓΕΛΟΥΔΗΣ πολιτικός μηχανικός
ΚΑΒΑΛΑ ΑΠΡΙΛΙΟΣ 2016

Θάσος, 15/10/2020
ΣΥΝΤΑΧΘΗΚΕ
Τάκης Γεωργίου
Πολιτικός Μηχανικός

Θάσος, 15/10/2020
ΘΕΩΡΗΘΗΚΕ
Παναγιώτης Νικολάου
Γεωμ. Τ.Ε. 13Α