




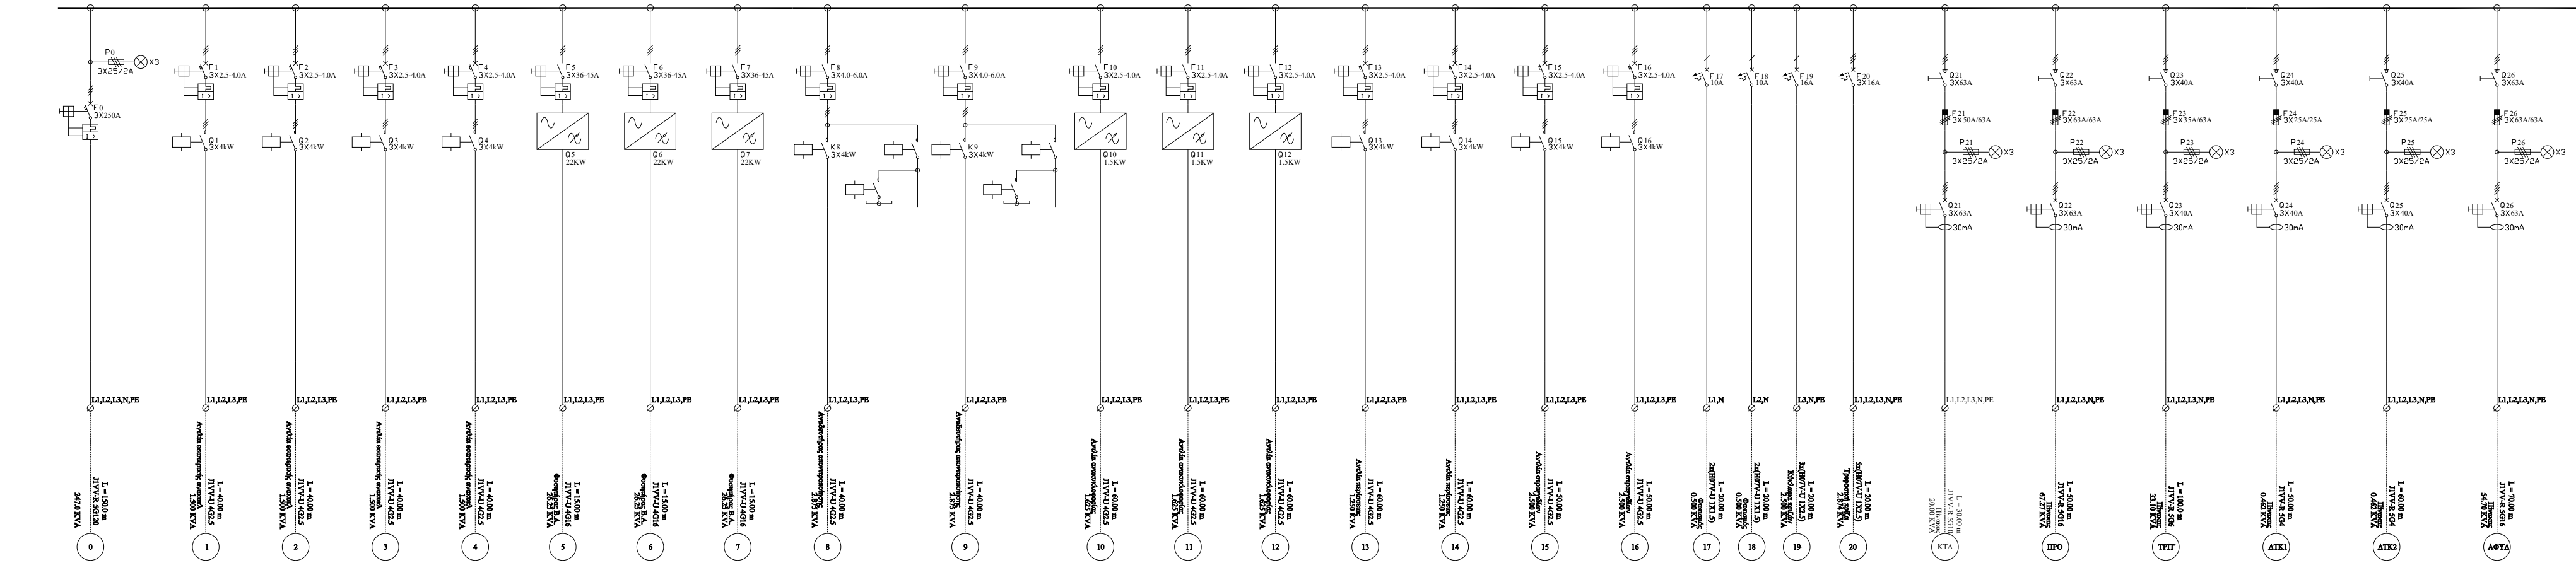


Ηλ.Πίνακας : Γ.Π.Χ.Τ.
Γενικός Πίνακας Χαμηλής Τάσης

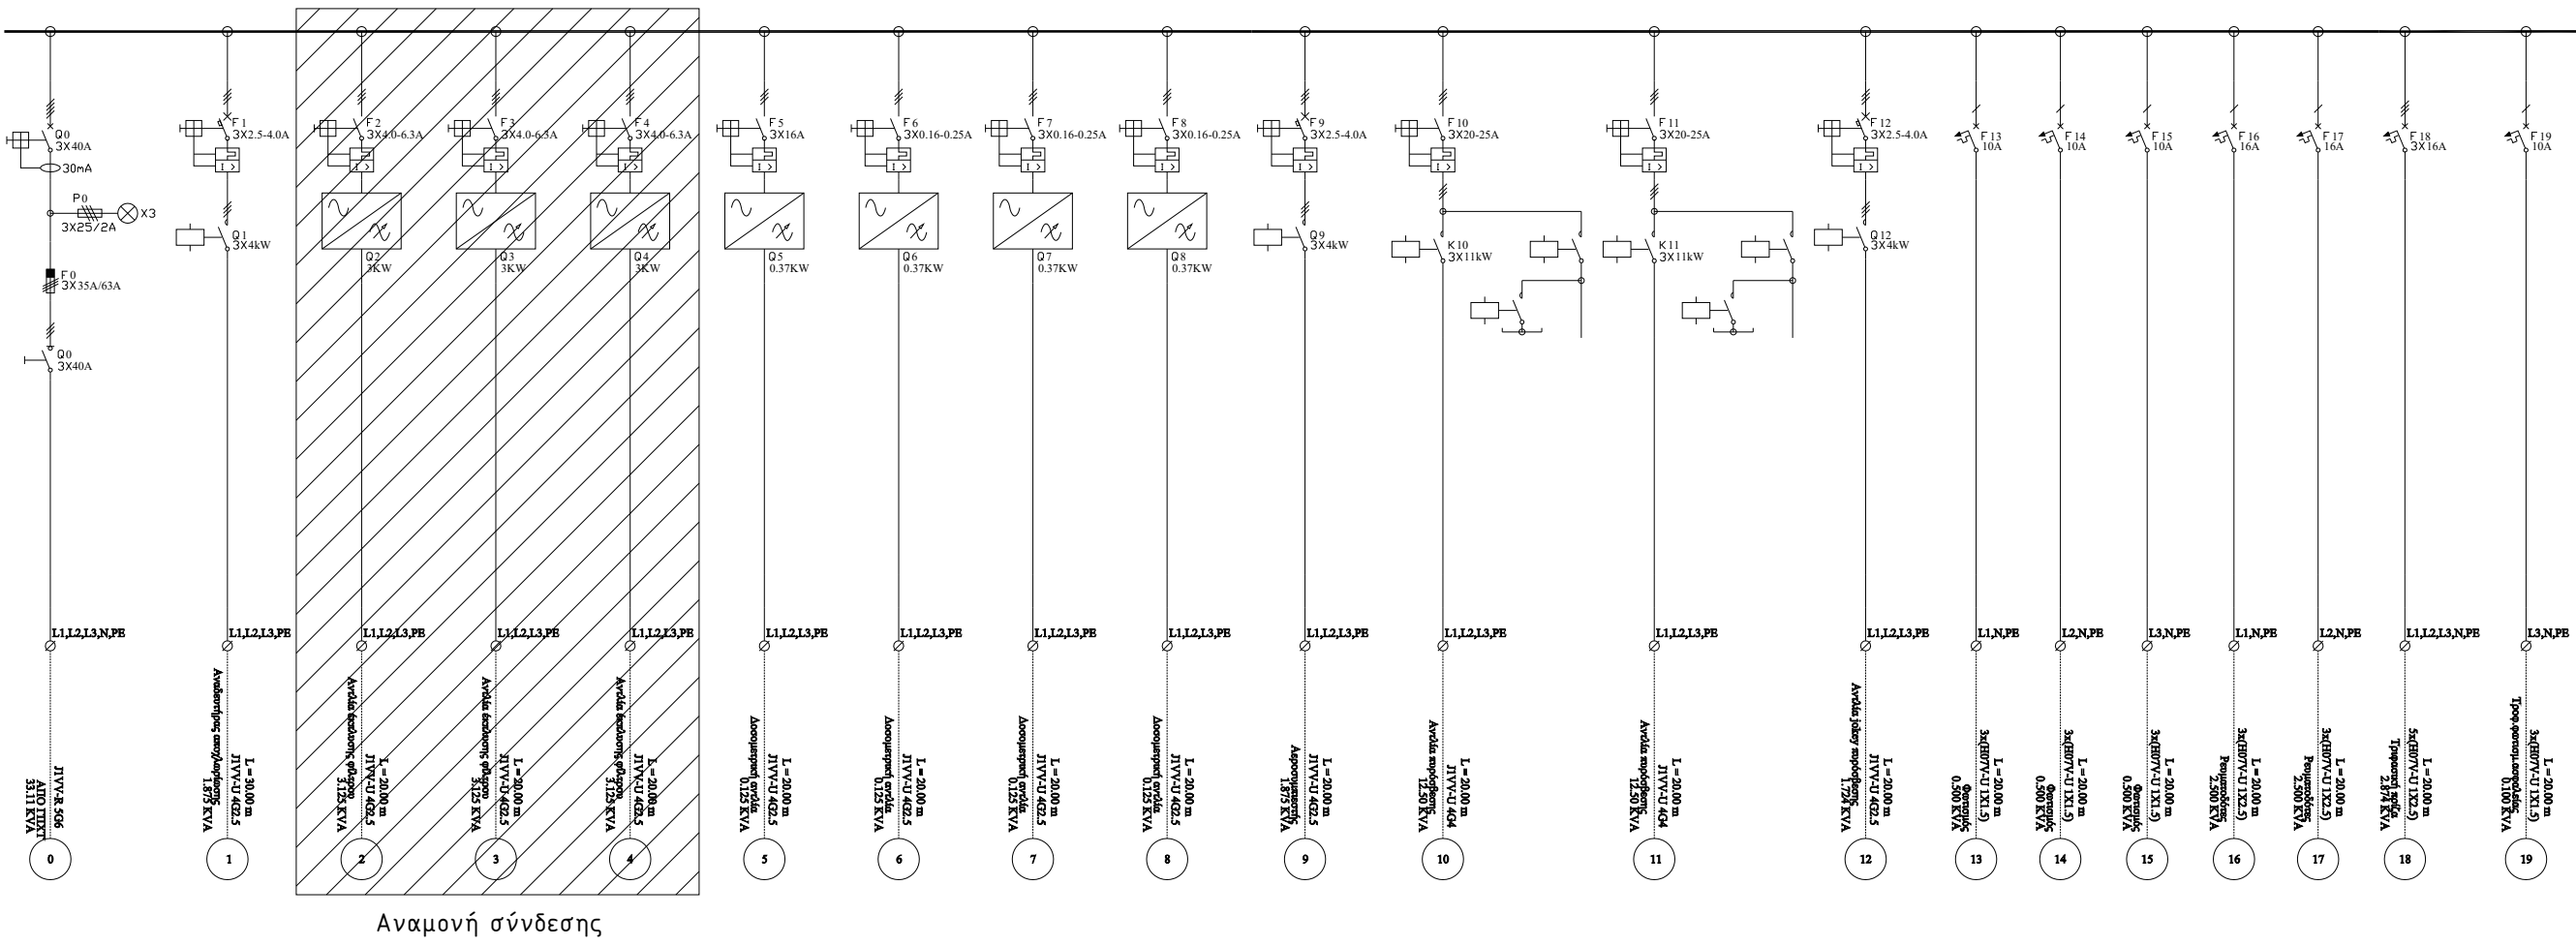


Ηλ.Πίνακας : ΤΡΙΤ.Π
ΠΙΝΑΚΑΣ ΧΛΩΡΙΩΣΗΣ

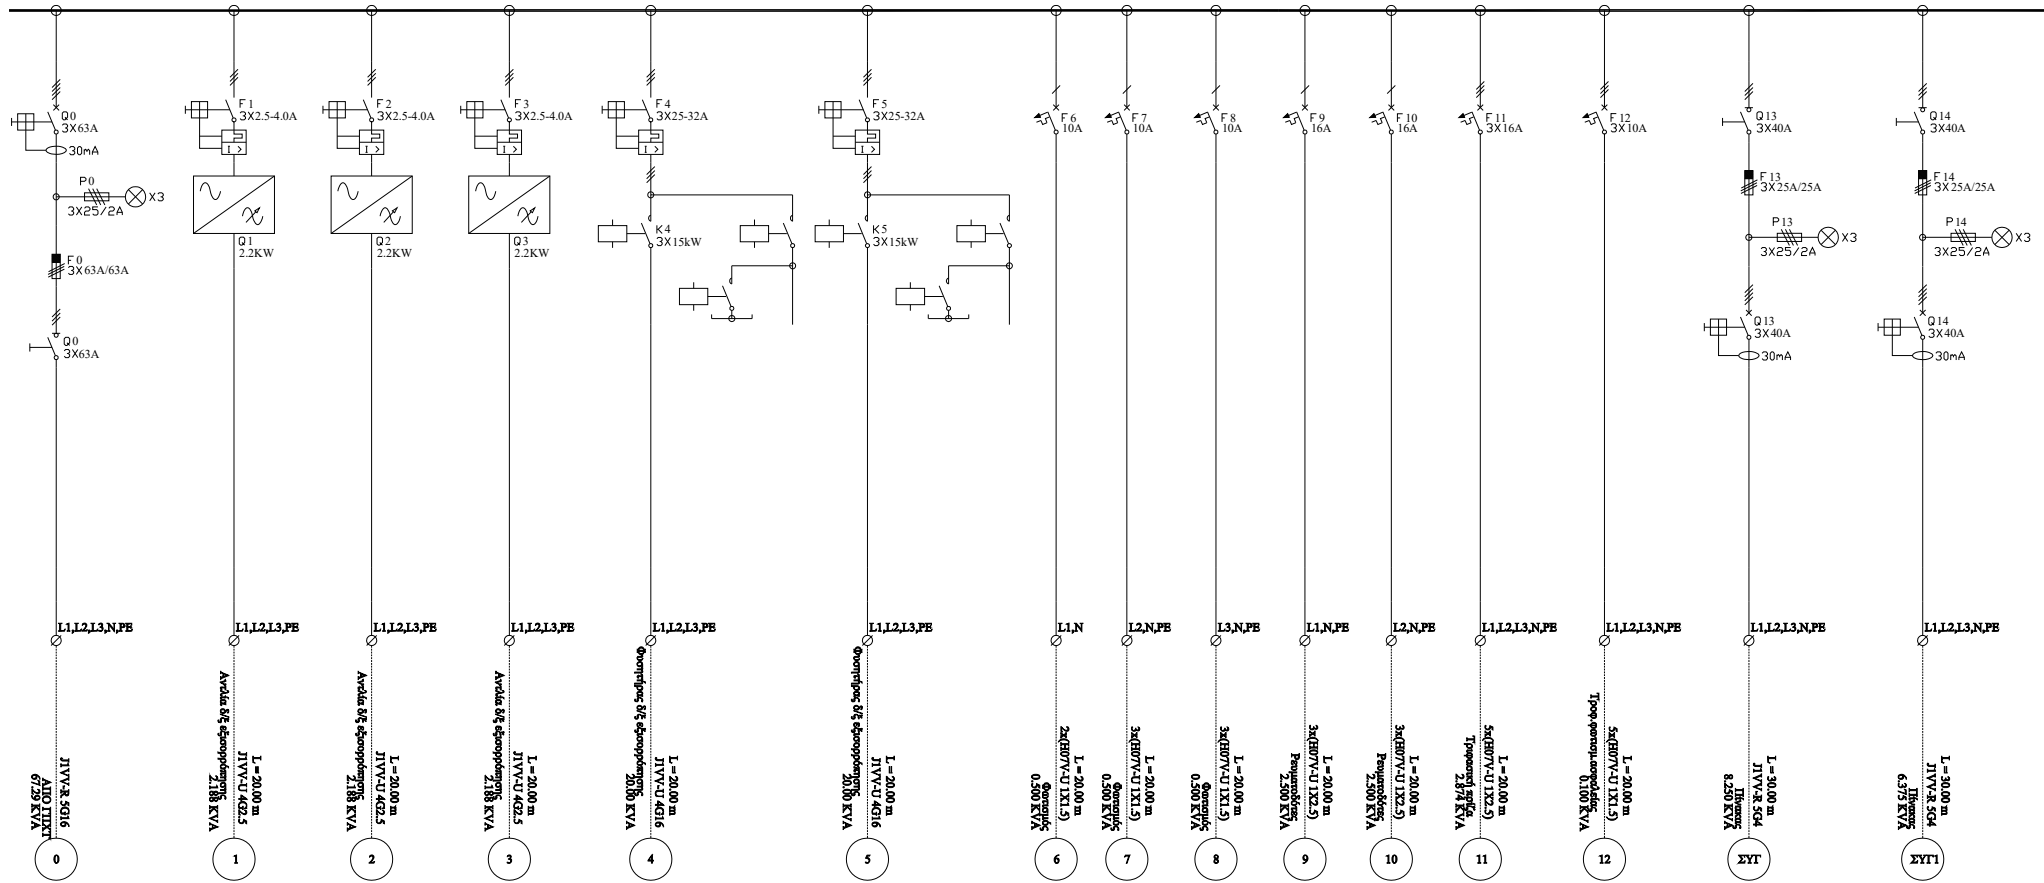


Ηλ.Πίνακας : ΠΡΟΕΠΠ
Πίνακας Προπεξεργασίας

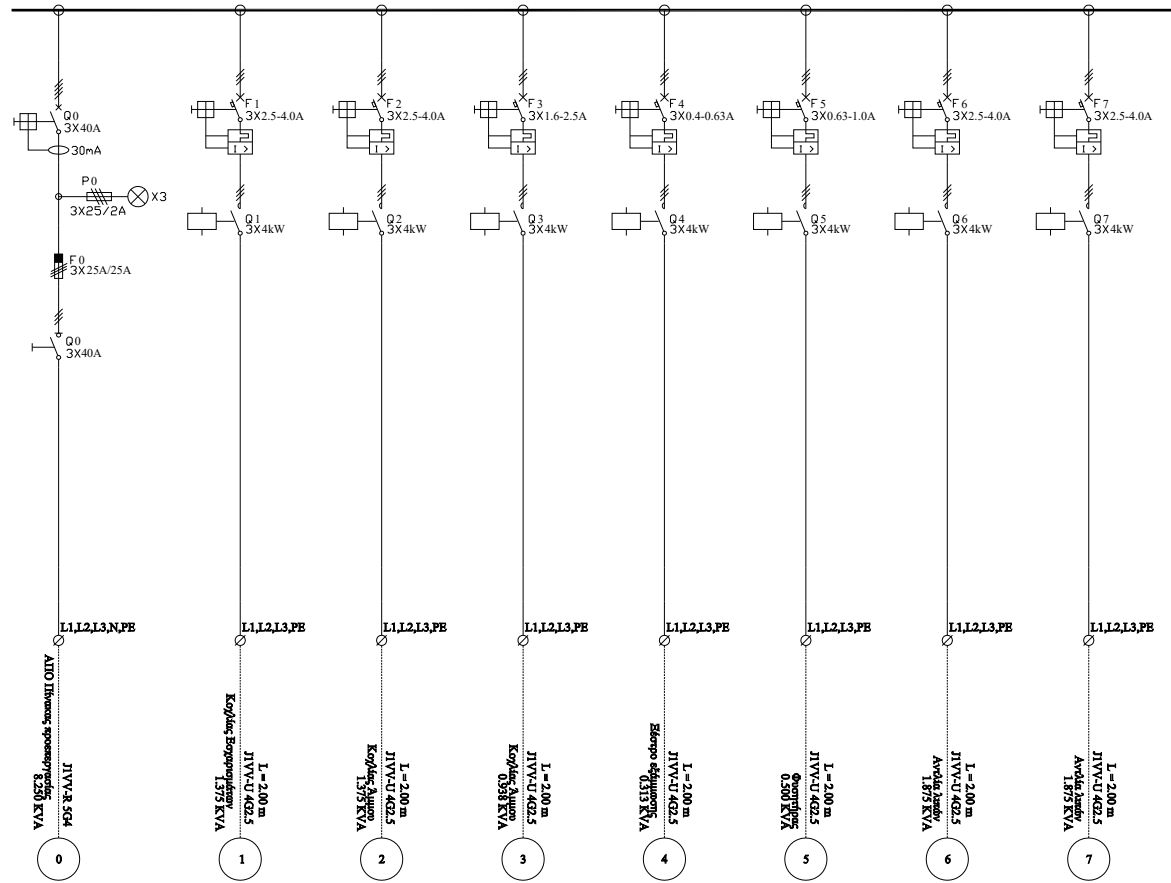


Ηλ.Πίνακας : ΣΥΓ.Π
Υποπίνακας Συγκροτήματος Προπεξεργασίας

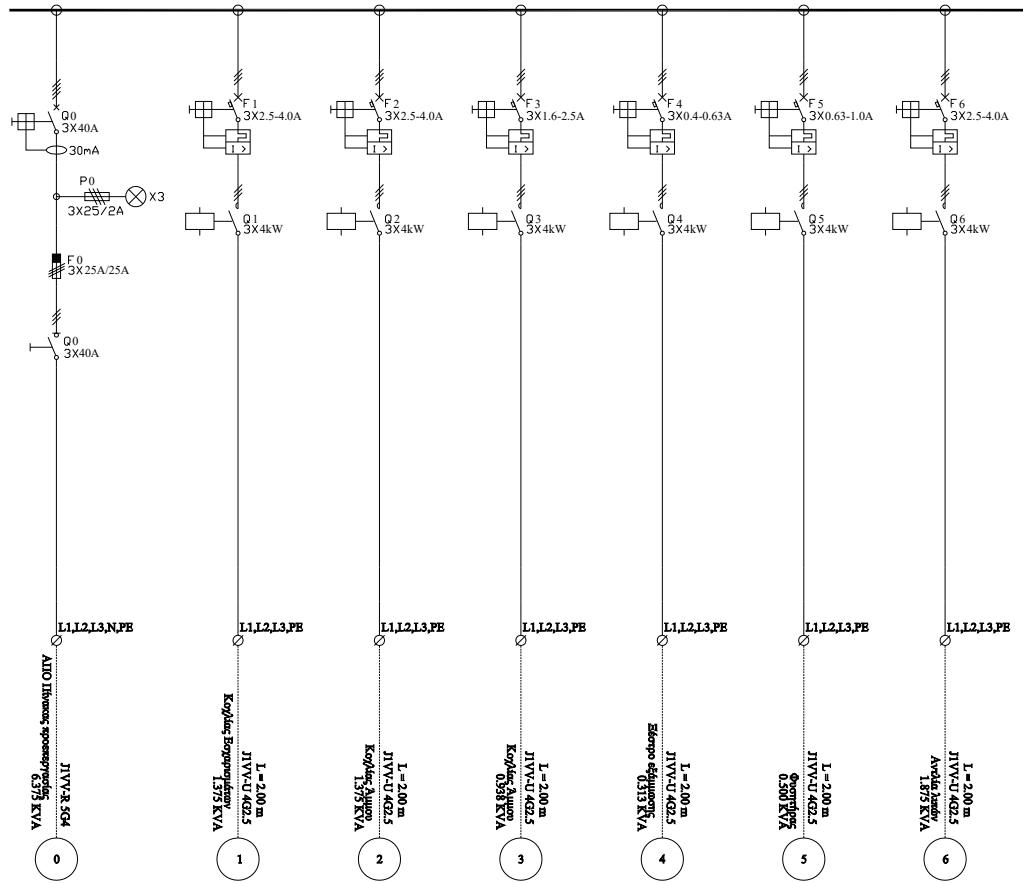

Ηλ.Πίνακας : ΣΥΓ.Π
Υποπίνακας Συγκροτήματος Προπεξεργασίας

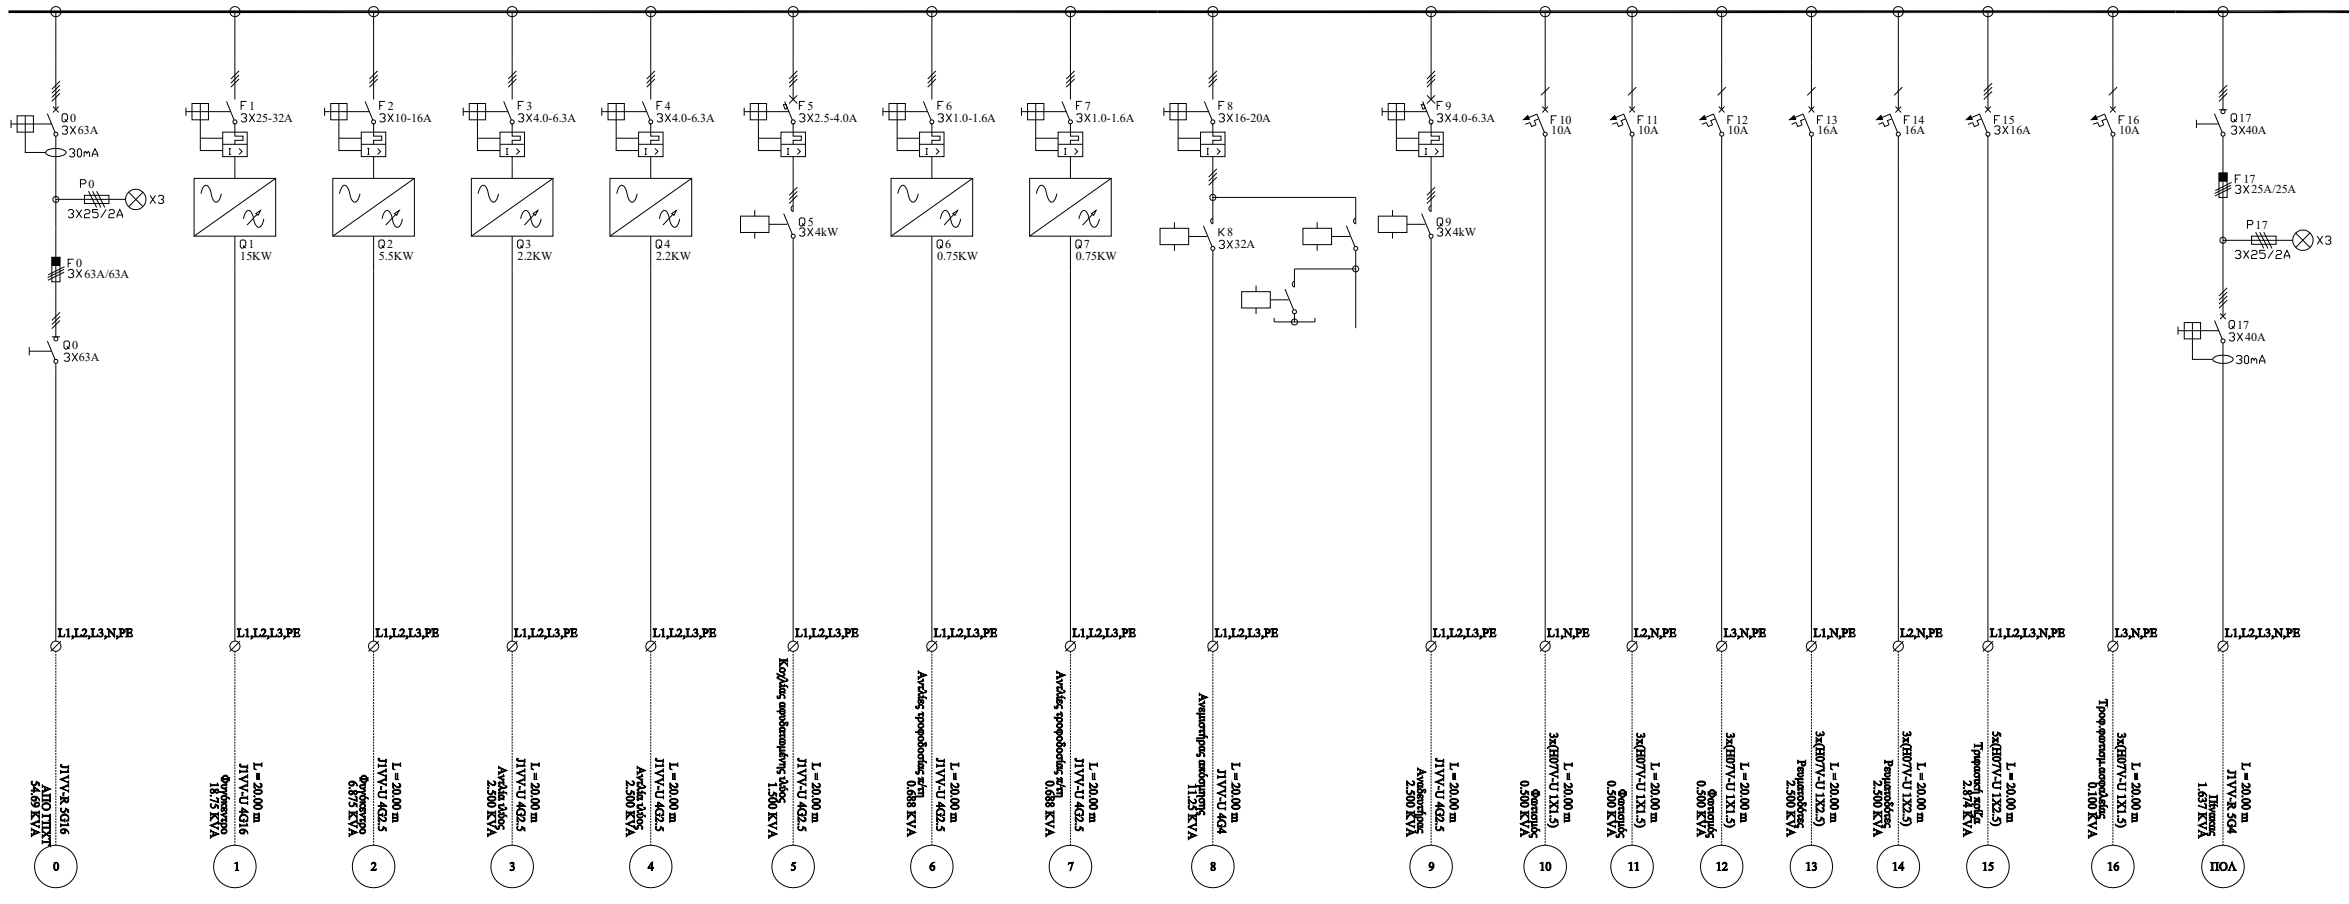

Ηλ.Πίνακας : ΑΦΥΔ.Π
Πίνακας Αφυδάτωσης

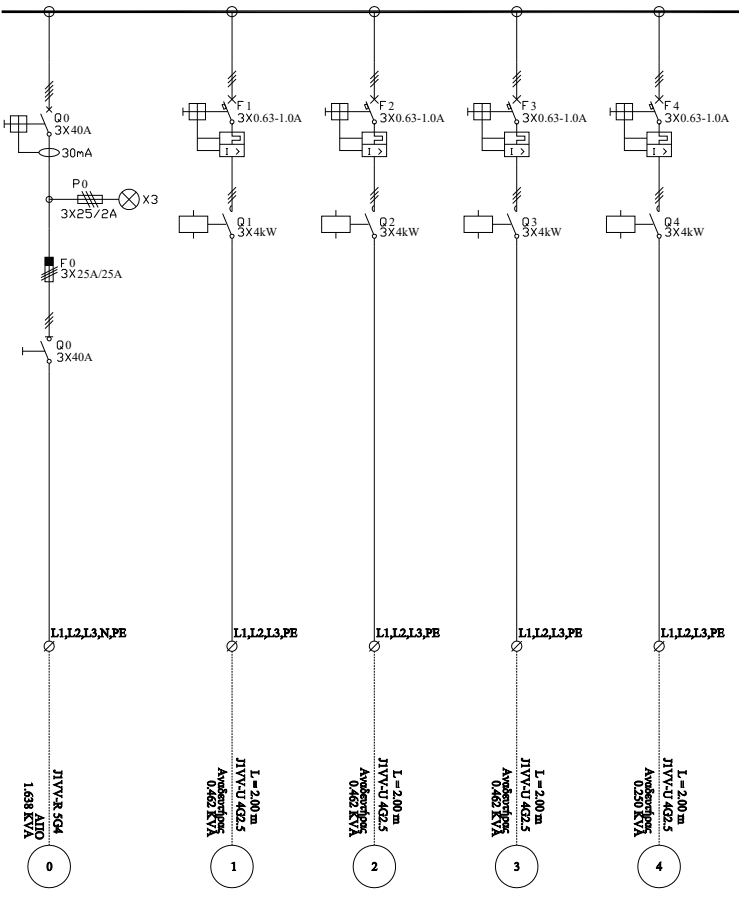

Ηλ.Πίνακας : ΠΡΟ.Π
Υποπίνακας Συγκροτήματος Πολυηλεκτρολύτη

 ΕΛΛΗΝΙΚΗ ΔΗΜΟΚΡΑΤΙΑ ΝΟΜΟΣ ΚΑΒΑΛΑΣ ΔΗΜΟΣ ΘΑΣΟΥ	
ΤΙΤΛΟΣ ΜΕΛΕΤΗΣ : ΟΡΙΣΤΙΚΗ ΜΕΛΕΤΗ ΕΕΛ ΠΡΙΝΟΥ ΘΑΣΟΥ	
ΘΕΜΑ ΣΧΕΔΙΟΥ: ΜΟΝΟΓΡΑΜΜΙΚΑ ΣΧΕΔΙΑ ΗΛΕΚΤΡΙΚΩΝ ΠΙΝΑΚΩΝ	
ΑΡΙΘΜΟΣ ΣΧΕΔΙΟΥ: DR-00-EA-04	
ΚΛΙΜΑΚΑ : -	
ΗΜΕΡΟΜΗΝΙΑ : ΑΥΓΟΥΣΤΟΣ 2018	
ΣΥΝΤΑΧΟΝΚΕ	 ΕΜΒΗΣ Σύμβουλοι Μηχανικοί Α.Ε. ΕΔΡΑ: Παπαρηγοπούλου 21, Τ.Κ. 15 343, Αθήνα Τηλ. : 210 6528078 - Fax :210 6528760 ΕΜΒΗΣ ΣΥΜΒΟΥΛΟΙ ΜΗΧΑΝΙΚΟΙ Α.Ε. ΠΡΟΤΟΚΟΛΛΗ ΔΙΑΔΙΚΑΣΙΑ ΜΕΛΕΤΗΣ ΤΑ. 210 6528760, Fax. 210 6528760 Α.Μ.Ε.Ε. ΕΡΕΣΜΟΤΗΤΑ ΠΙΣΤΩΣ ΑΣΦ. 07/2018