
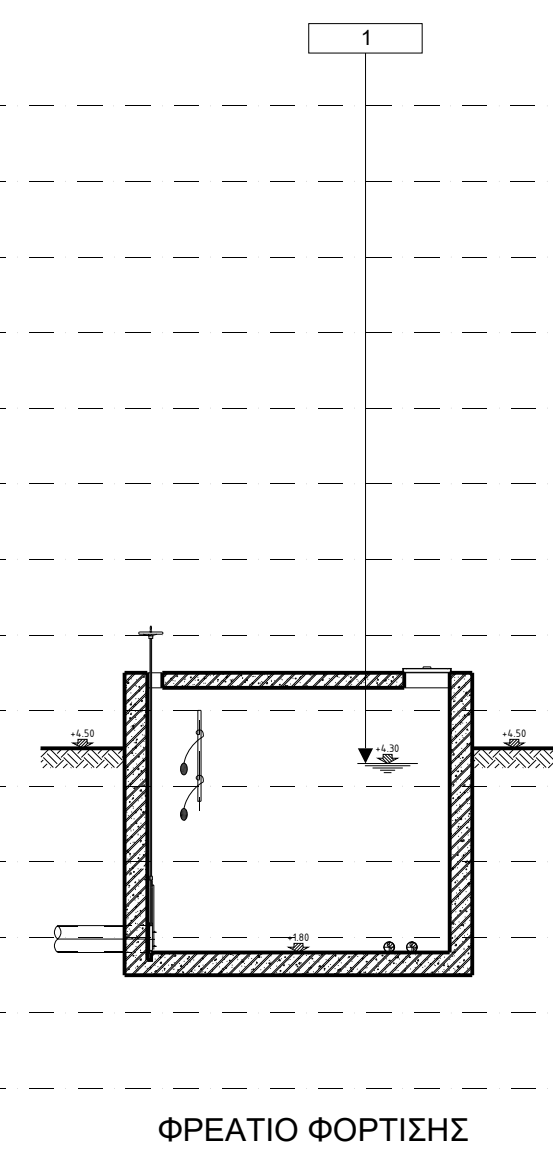
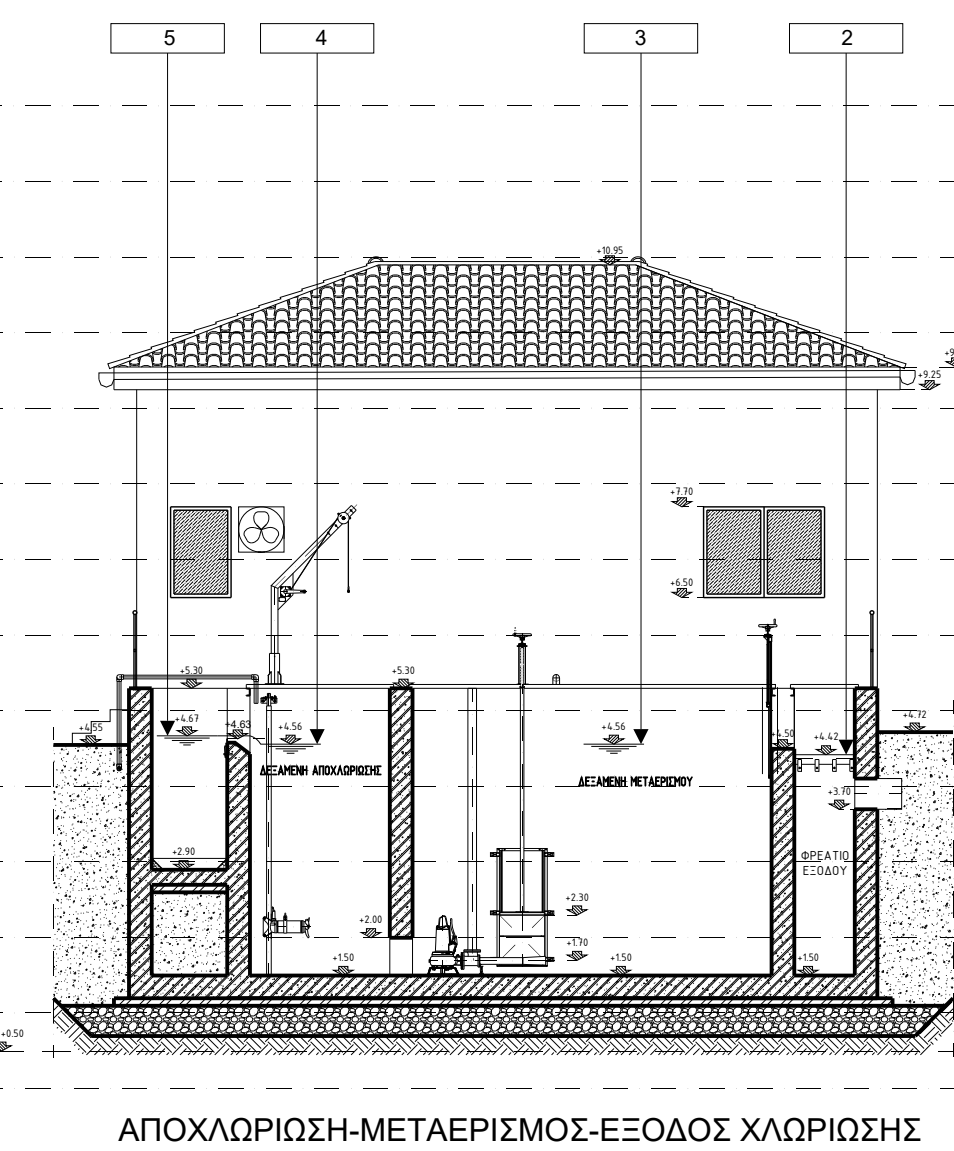
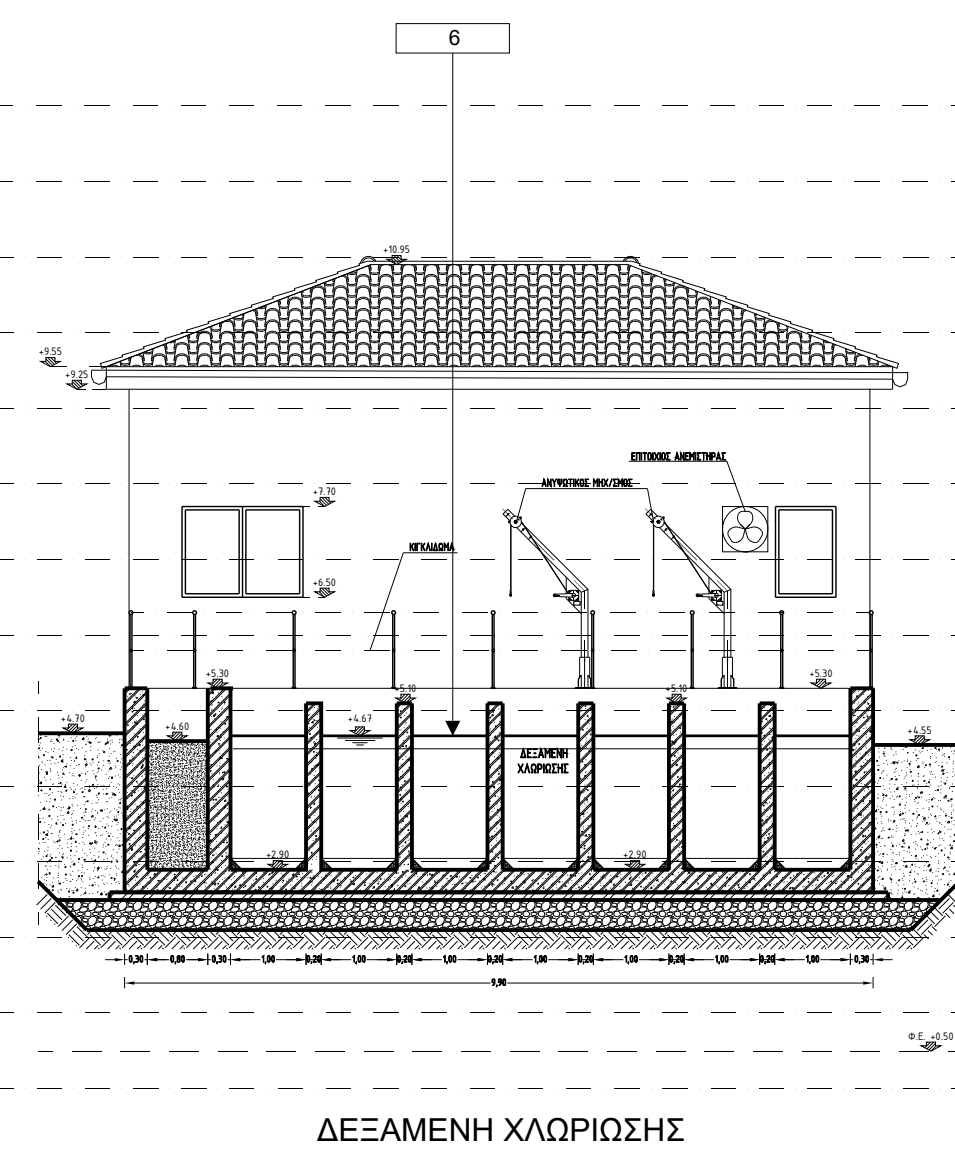
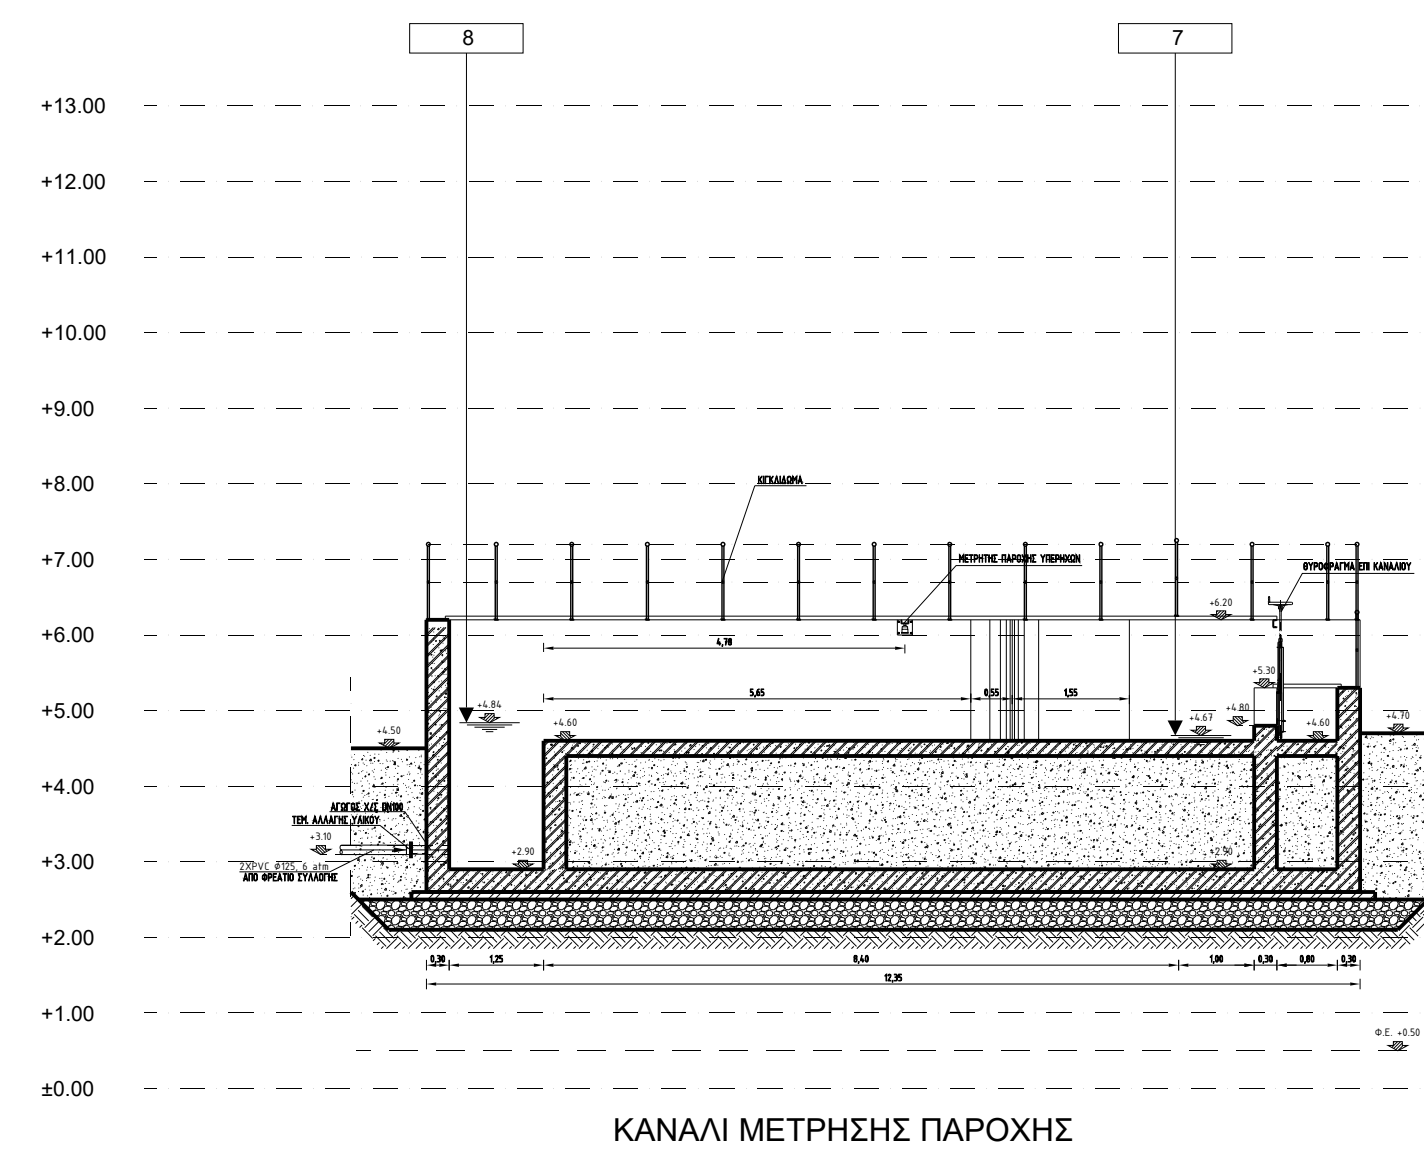
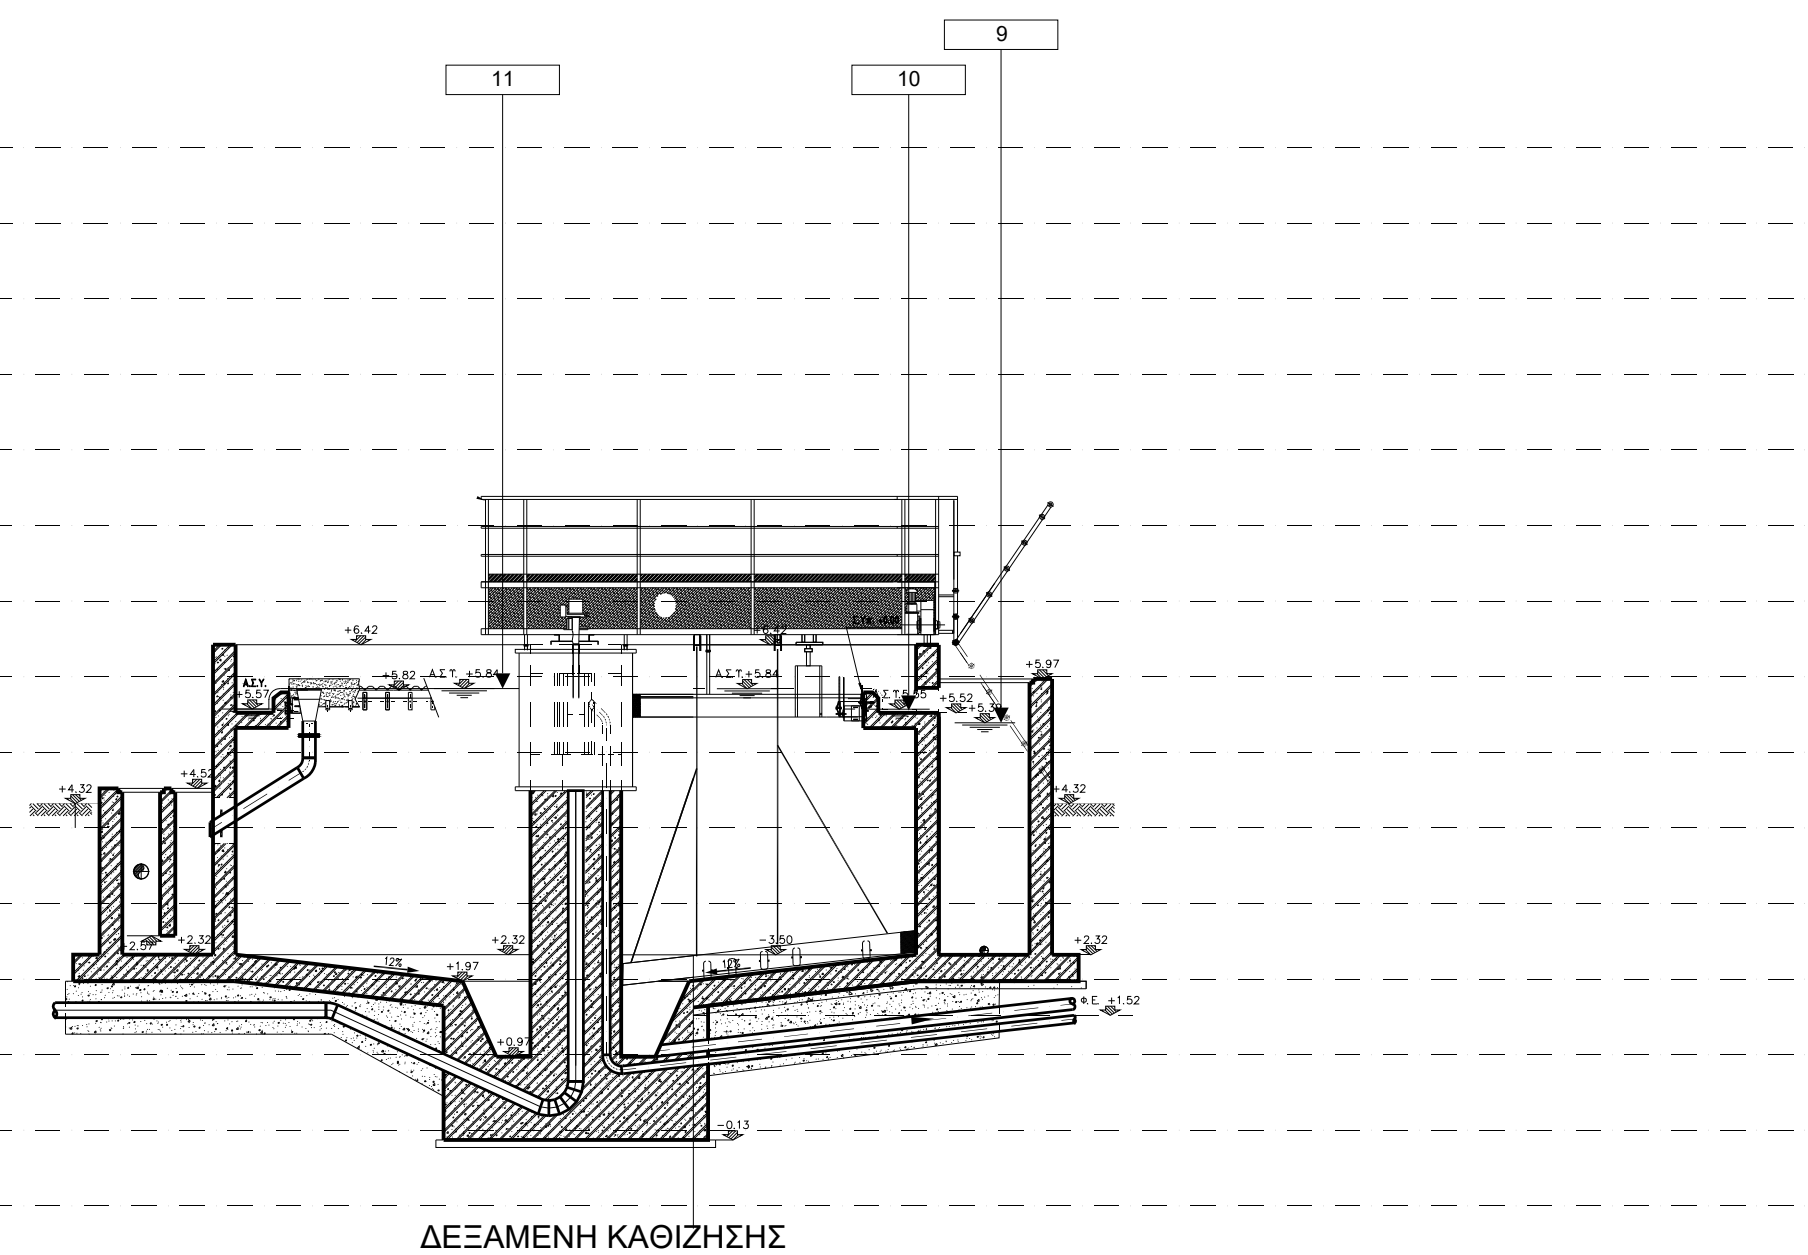


ΣΕΝΑΡΙΟ 2: Α' Φάση Θέρος Έκτακτες Συνθήκες

	1	2	3	4	5	6	7	8	9	10	11	12	13	14	15	16	17	18	19	20	21
21 (B-Θ-EΣ)	4,30	4,43	4,56	4,56	4,67	4,67	4,67	4,84	5,04	5,55	5,84	6,08	6,25	6,50	6,62	6,62	6,87	7,07	7,07	5,46	6,02
23 (B-Θ)	4,30	4,43	4,56	4,56	4,67	4,67	4,67	4,84	5,02	5,54	5,84	5,97	6,24	6,29	6,61	6,61	6,72	7,05	7,05	5,46	6,02
25 (B-X)	4,30	4,32	4,52	4,52	4,65	4,65	4,65	4,72	4,79	5,54	5,84	5,97	6,24	6,24	6,62	6,62	6,69	7,04	7,04		6,02
24 (A-Θ)	4,30	4,33	4,53	4,53	4,66	4,66	4,66	4,76	4,81	5,54	5,84	5,95	6,23	6,23	6,61	6,61	6,61	7,04	7,04	5,59	6,02
26 (A-X)	4,30	4,30	4,51	4,51	4,64	4,64	4,64	4,70	4,71	5,54	5,83	5,91	6,23	6,23	6,61	6,61	6,61	7,04	7,04		6,02
22 (A-Θ-EΣ)	4,30	4,33	4,53	4,53	4,66	4,66	4,66	4,76	4,86	5,55	5,84	6,06	6,25	6,36	6,62	6,62	6,73	7,05	7,05	5,59	6,02

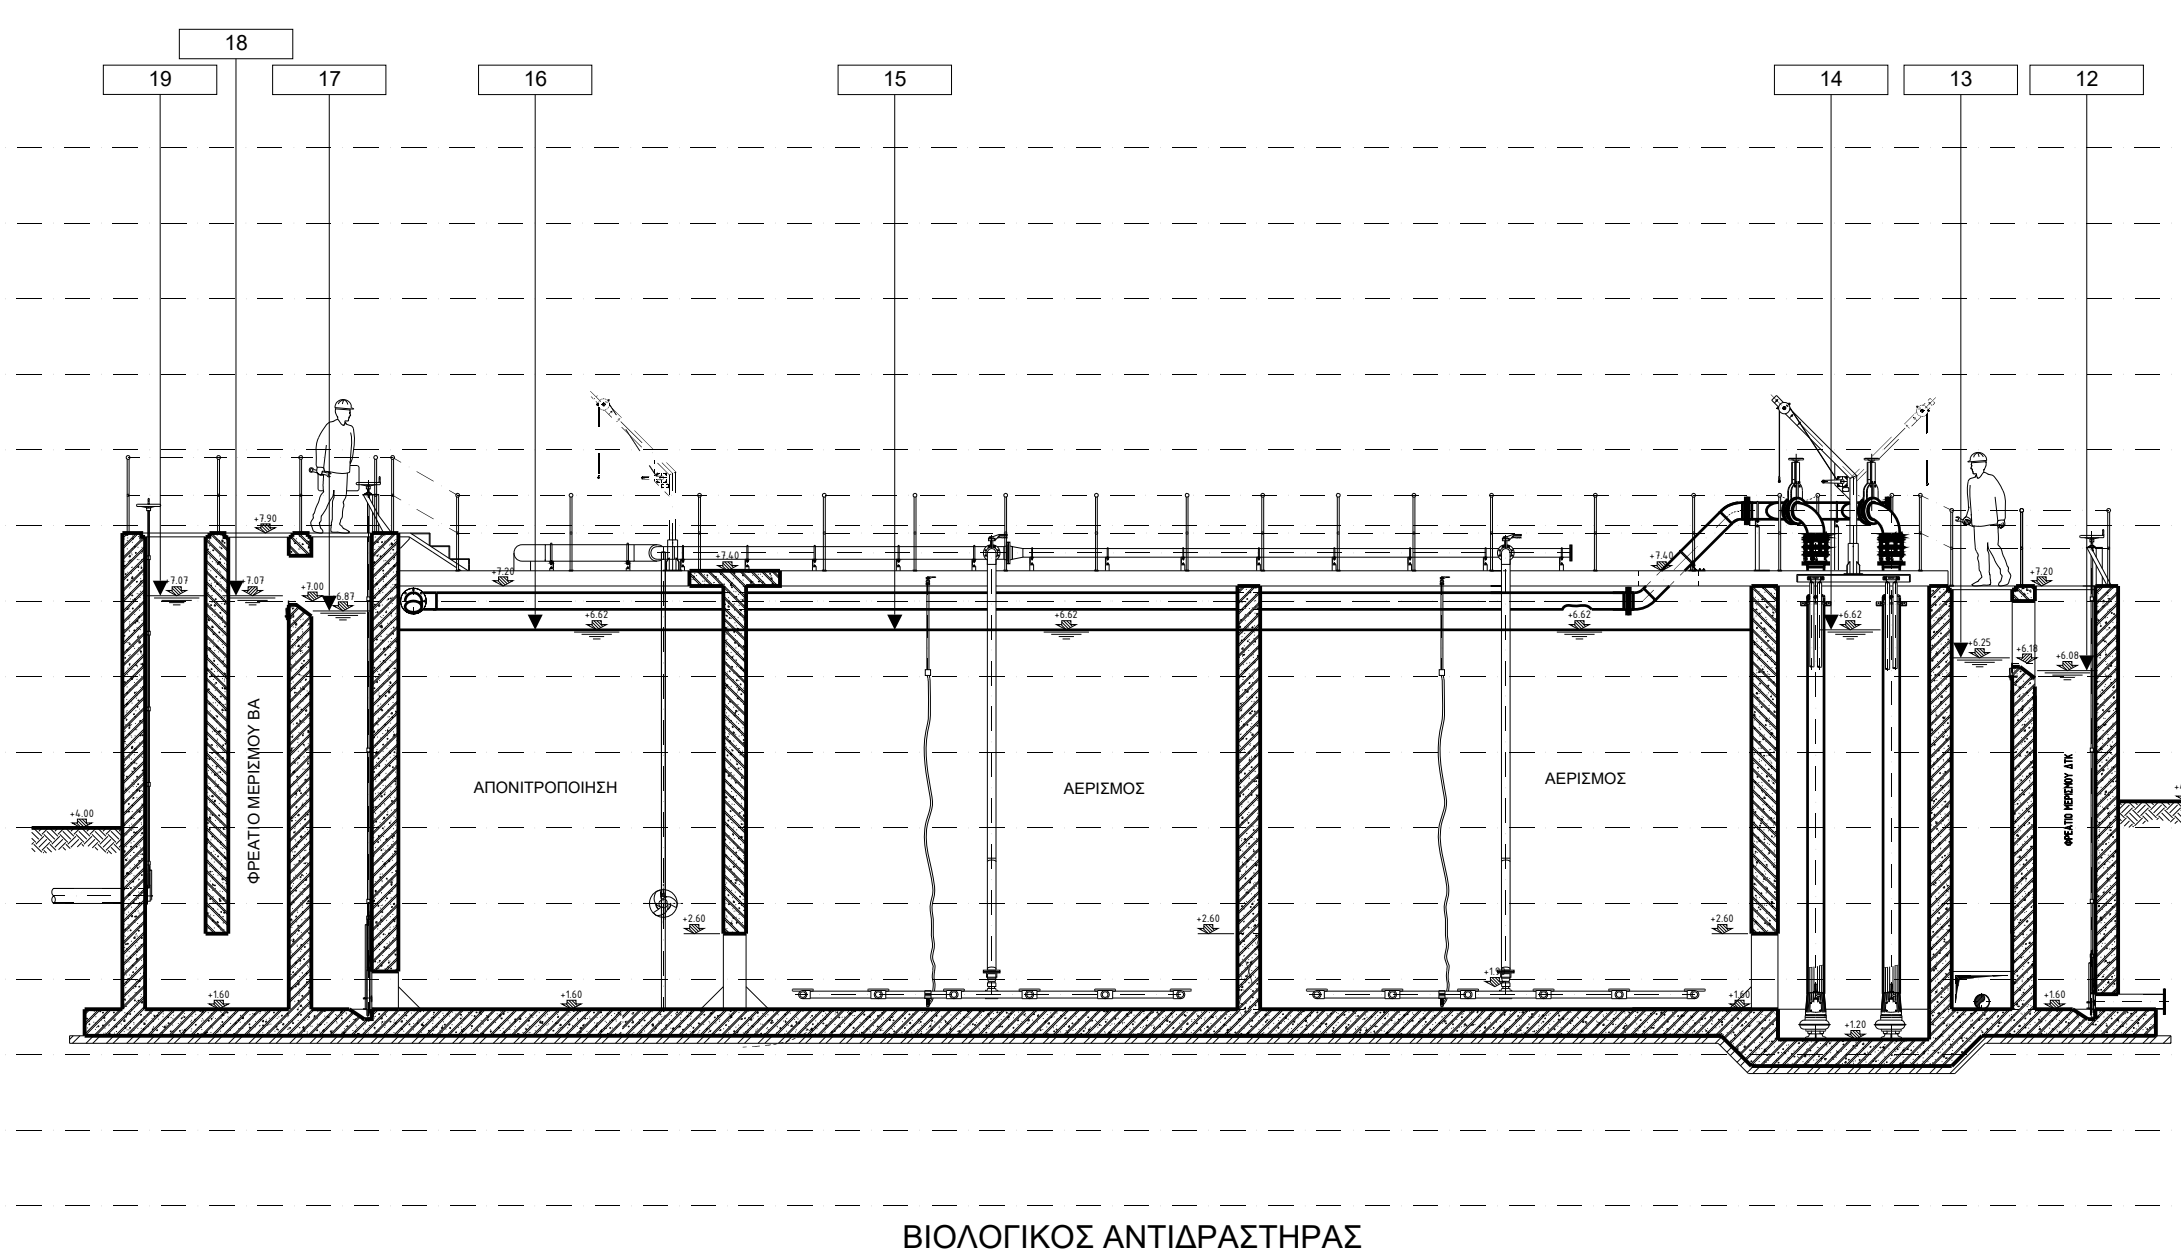

ΕΛΛΗΝΙΚΗ ΔΗΜΟΚΡΑΤΙΑ
ΝΟΜΟΣ ΚΑΒΑΛΑΣ
ΔΗΜΟΣ ΘΑΣΟΥ

ΤΙΤΛΟΣ ΜΕΛΕΤΗΣ :

ΟΡΙΣΤΙΚΗ ΜΕΛΕΤΗ
ΕΕΛ ΠΡΙΝΟΥ ΘΑΣΟΥ

ΘΕΜΑ ΣΧΕΔΙΟΥ:

ΥΔΡΑΥΛΙΚΗ ΜΗΚΟΤΟΜΗ ΛΥΜΑΤΩΝ

ΑΡΙΘΜΟΣ ΣΧΕΔΙΟΥ:

1:100

ΚΛΙΜΑΚΑ :

DR-00-FD-01

ΗΜΕΡΟΜΗΝΙΑ : ΑΥΓΟΥΣΤΟΣ 2018

ΣΥΝΤΑΧΘΗΚΕ



ΕΜΒΗΣ Σύμβουλοι Μηχανικοί Α.Ε.
ΕΔΡΑ: Παπαρρηγοπούλου 21, Τ.Κ. 15 343, Αθήνα
Τηλ. : 210 6528078 - Fax :210 6528760

ΕΜΒΛΗ ΣΥΜΒΟΛΑΔΙ ΜΗΧΑΝΙΚΟΙ Α.Ε.
ΣΥΜΒΟΛΑΔΙ ΜΗΧΑΝΙΚΟΙ - ΜΕΛΕΤΗΤΕΣ
Παράρτημα: 111, Αρ. Πρωτοκόλλου: 153/82
Τηλ. 210 6528478 - Fax 210 6528700
Α.Ε.Α. 210 6528478 - 111 ΠΑΡ. ΑΘΗΝΩΝ
Α.Π.Α.Ε. 0955010170 ΤΥΡΕ Α.Ε. ΕΛΚ 07709