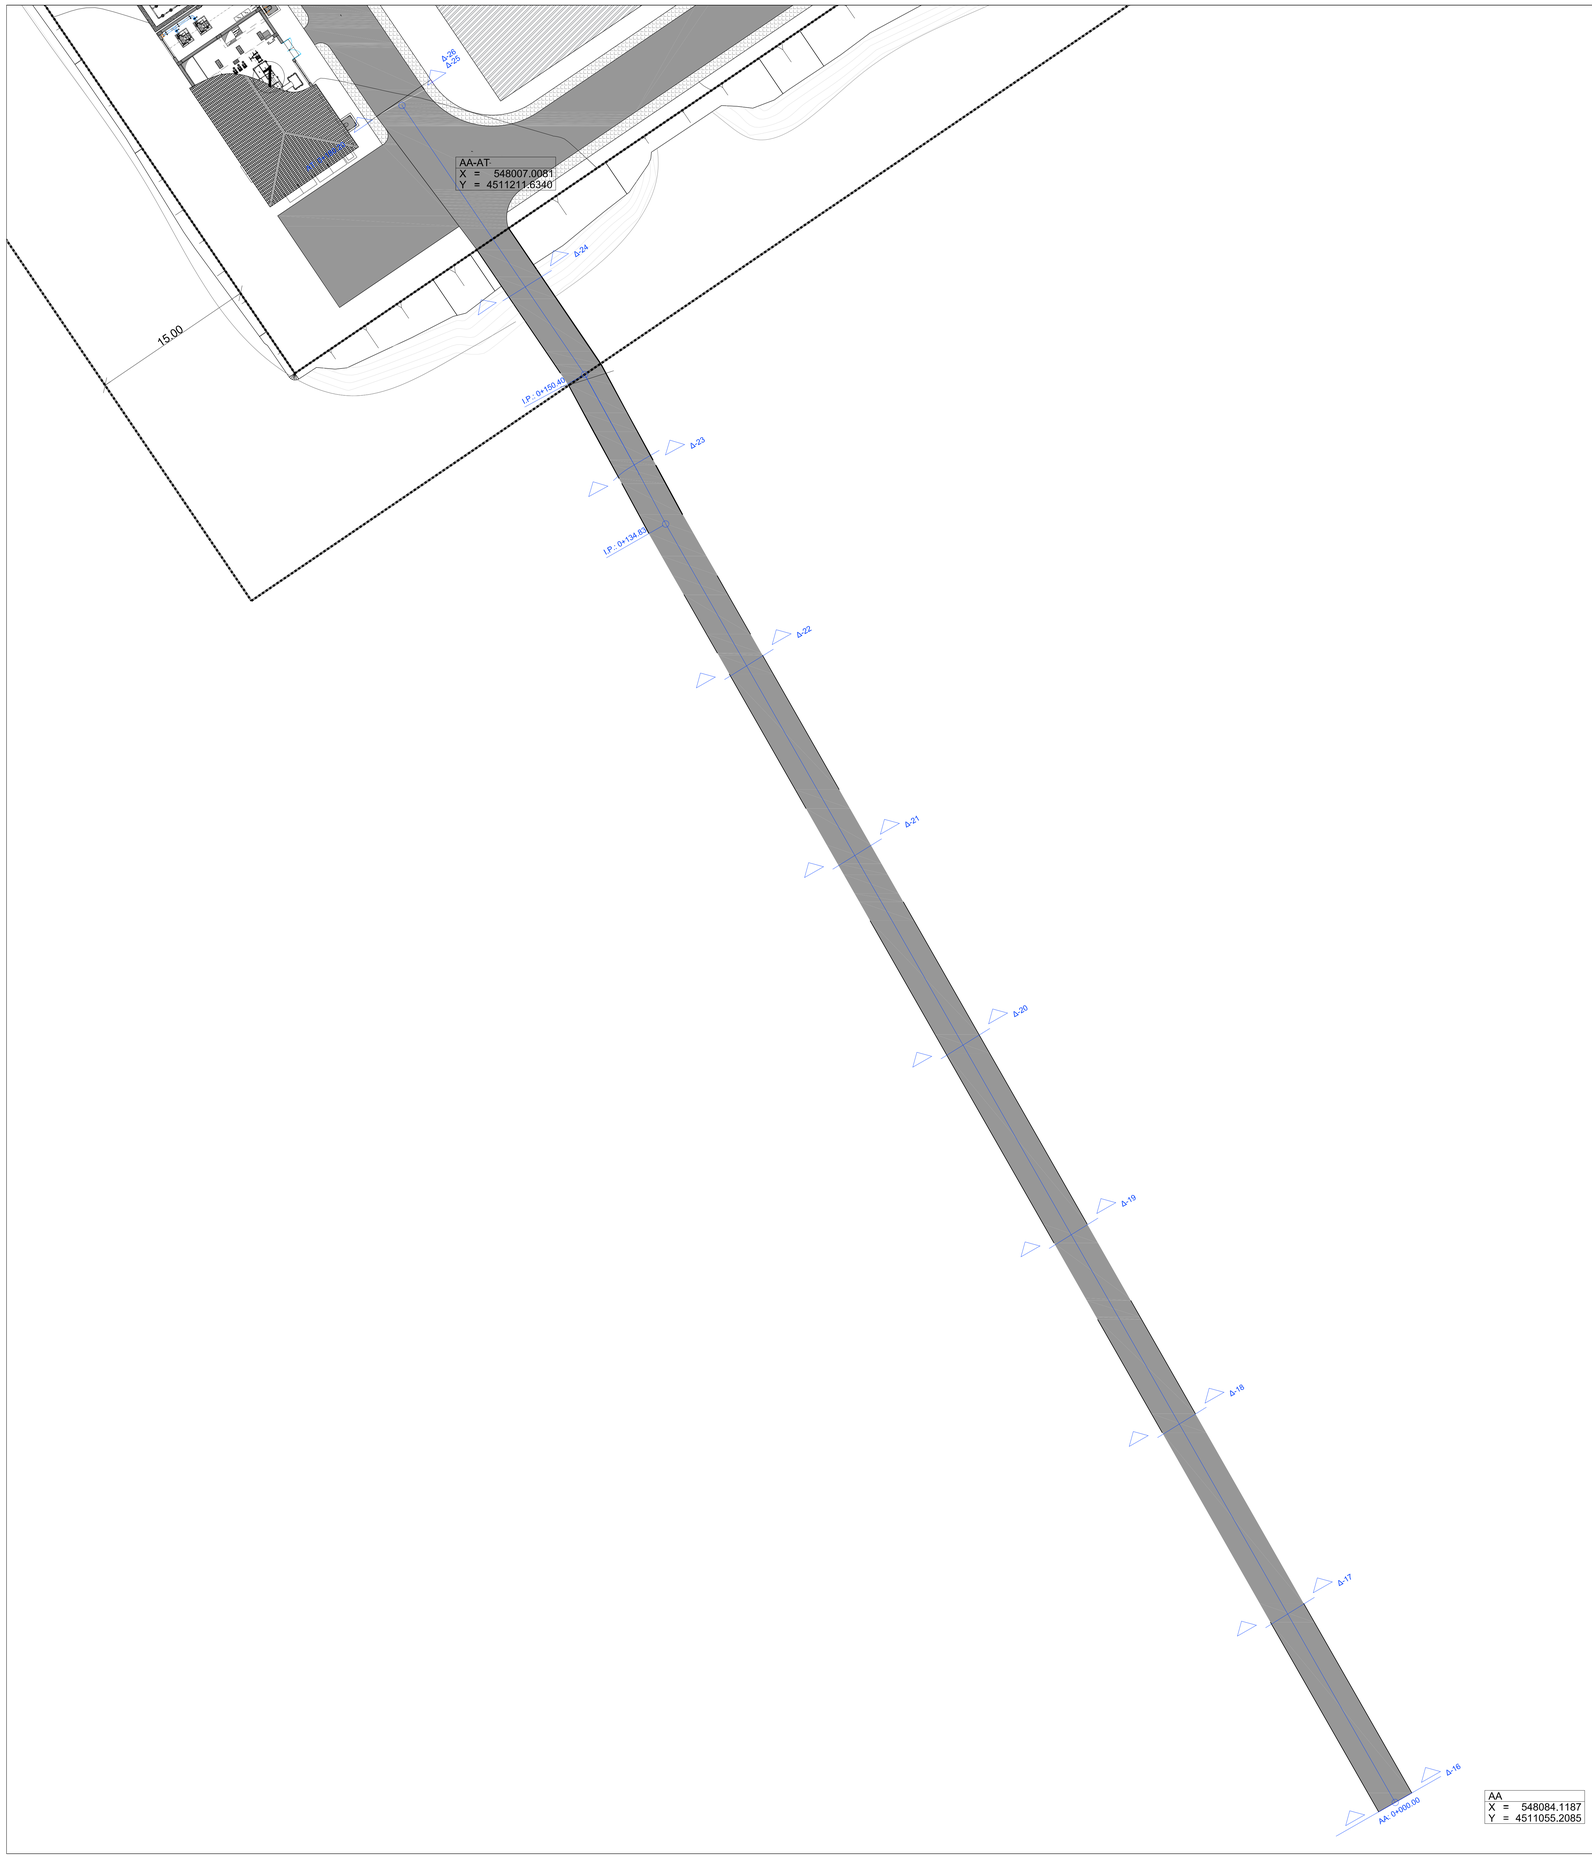


ΕΛΛΗΝΙΚΗ ΔΗΜΟΚΡΑΤΙΑ
ΝΟΜΟΣ ΚΑΒΑΛΑΣ
ΔΗΜΟΣ ΘΑΣΟΥ

ΤΙΤΛΟΣ ΜΕΛΕΤΗΣ :

ΟΡΙΣΤΙΚΗ ΜΕΛΕΤΗ
ΕΕΛ ΠΡΙΝΟΥ ΘΑΣΟΥ

ΘΕΜΑ ΣΧΕΔΙΟΥ:

ΓΕΝΙΚΗ ΔΙΑΤΑΞΗ ΕΡΓΩΝ ΟΔΟΠΟΙΪΑΣ
ΕΞΩΤΕΡΙΚΗ ΟΔΟΠΟΙΪΑ

ΑΡΙΘΜΟΣ ΣΧΕΔΙΟΥ:	DR-00-OD-02
ΚΛΙΜΑΚΑ :	1:200
ΗΜΕΡΟΜΗΝΙΑ :	ΑΥΓΟΥΣΤΟΣ 2018

ΣΥΝΤΑΧΘΗΚΕ

ΕΜΒΗΣ Σύμβουλοι Μηχανικοί Α.Ε.
ΕΔΡΑ: Πατησίων 21, Τ.Κ. 15 343, Αθήνα
Τηλ.: 210 6528078 - Fax 210 6528760