



ΔΙΑΤΟΜΕΣ ΕΣΩΤΕΡΙΚΗΣ ΟΔΟΠΟΙΙΑΣ 1

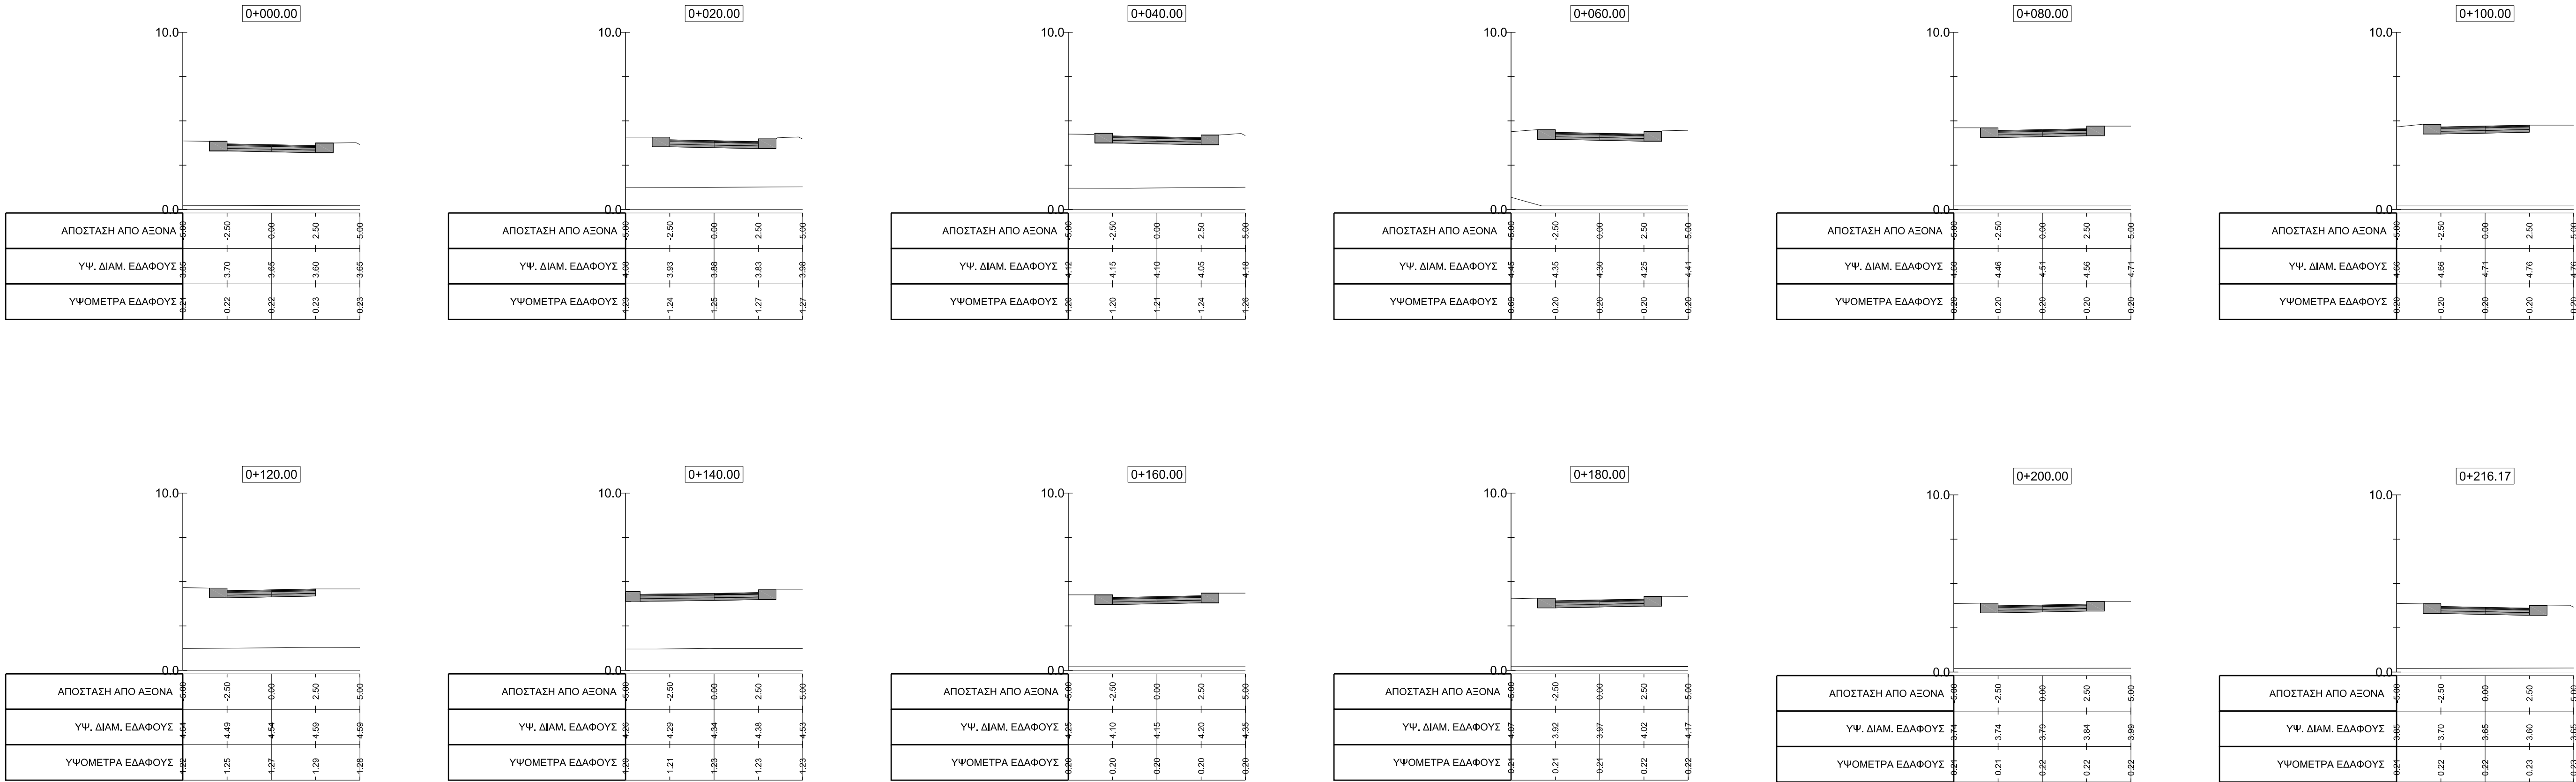

ΔΙΑΤΟΜΕΣ ΕΣΩΤΕΡΙΚΗΣ ΟΔΟΠΟΙΙΑΣ 2

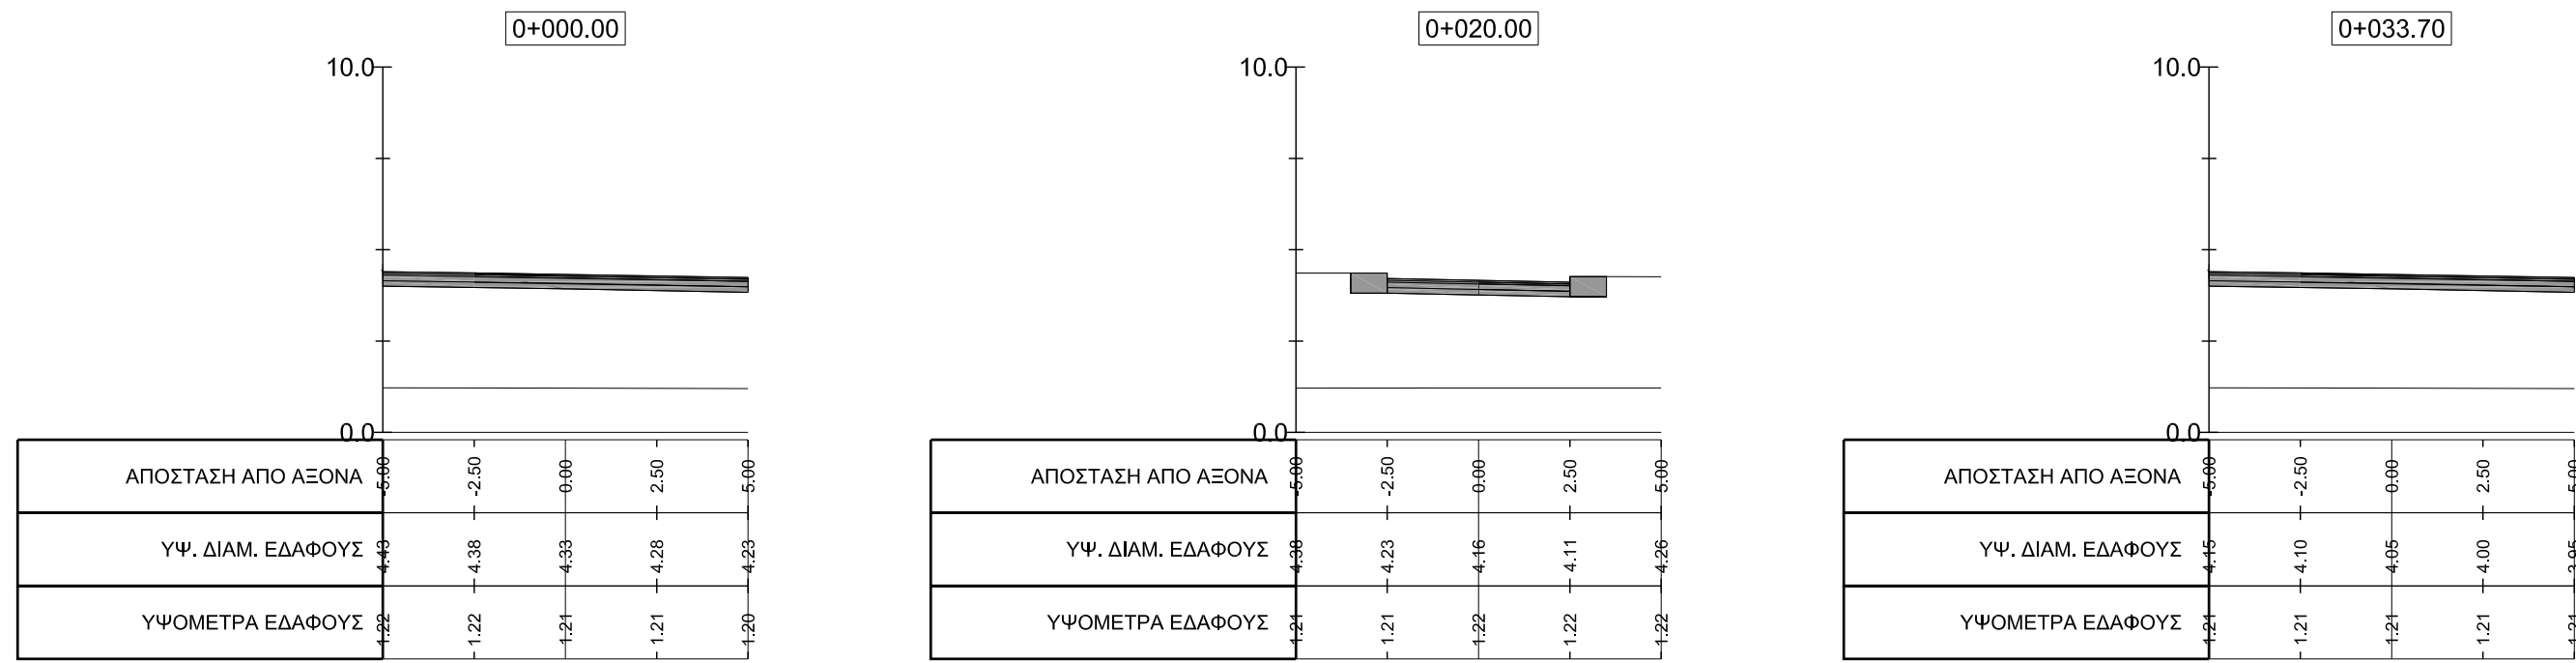

ΕΛΛΗΝΙΚΗ ΔΗΜΟΚΡΑΤΙΑ
ΝΟΜΟΣ ΚΑΒΑΛΑΣ
ΔΗΜΟΣ ΘΑΣΟΥ

ΤΙΤΛΟΣ ΜΕΛΕΤΗΣ :

ΟΡΙΣΤΙΚΗ ΜΕΛΕΤΗ
ΕΕΛ ΠΡΙΝΟΥ ΘΑΣΟΥ

ΘΕΜΑ ΣΧΕΔΙΟΥ:

ΔΙΑΤΟΜΕΣ ΕΣΩΤΕΡΙΚΗΣ ΟΔΟΠΟΙΙΑΣ

ΑΡΙΘΜΟΣ ΣΧΕΔΙΟΥ: DR-00-OD-05

ΚΛΙΜΑΚΑ : 1:200

ΗΜΕΡΟΜΗΝΙΑ : ΑΥΓΟΥΣΤΟΣ 2018

ΣΥΝΤΑΧΘΗΚΕ

ΕΜΒΗΣ Σύμβουλοι Μηχανικοί Α.Ε.
ΕΔΡΑ: Παπαρηγόπουλου 21, Τ.Κ. 115 343, Αθήνα
Τηλ. : 210 6528776 - Fax :210 6528760

ΕΜΒΗΣ ΣΥΜΒΟΥΛΟΙ ΜΗΧΑΝΙΚΟΙ Α.Ε.
ΣΥΜΒΟΥΛΟΙ ΜΗΧΑΝΙΚΟΙ - ΜΕΛΕΤΗΤΕΣ
Παπαρηγόπουλου 21, Αρ. Πρωτοκόλλ. 153 43
Τηλ. : 210 6528776 - Fax :210 6528760
Α.Μ.Ε.Ε. 695/01/1995 ΕΠΕΑΕΚ 2^η ΠΡΩΤΗ