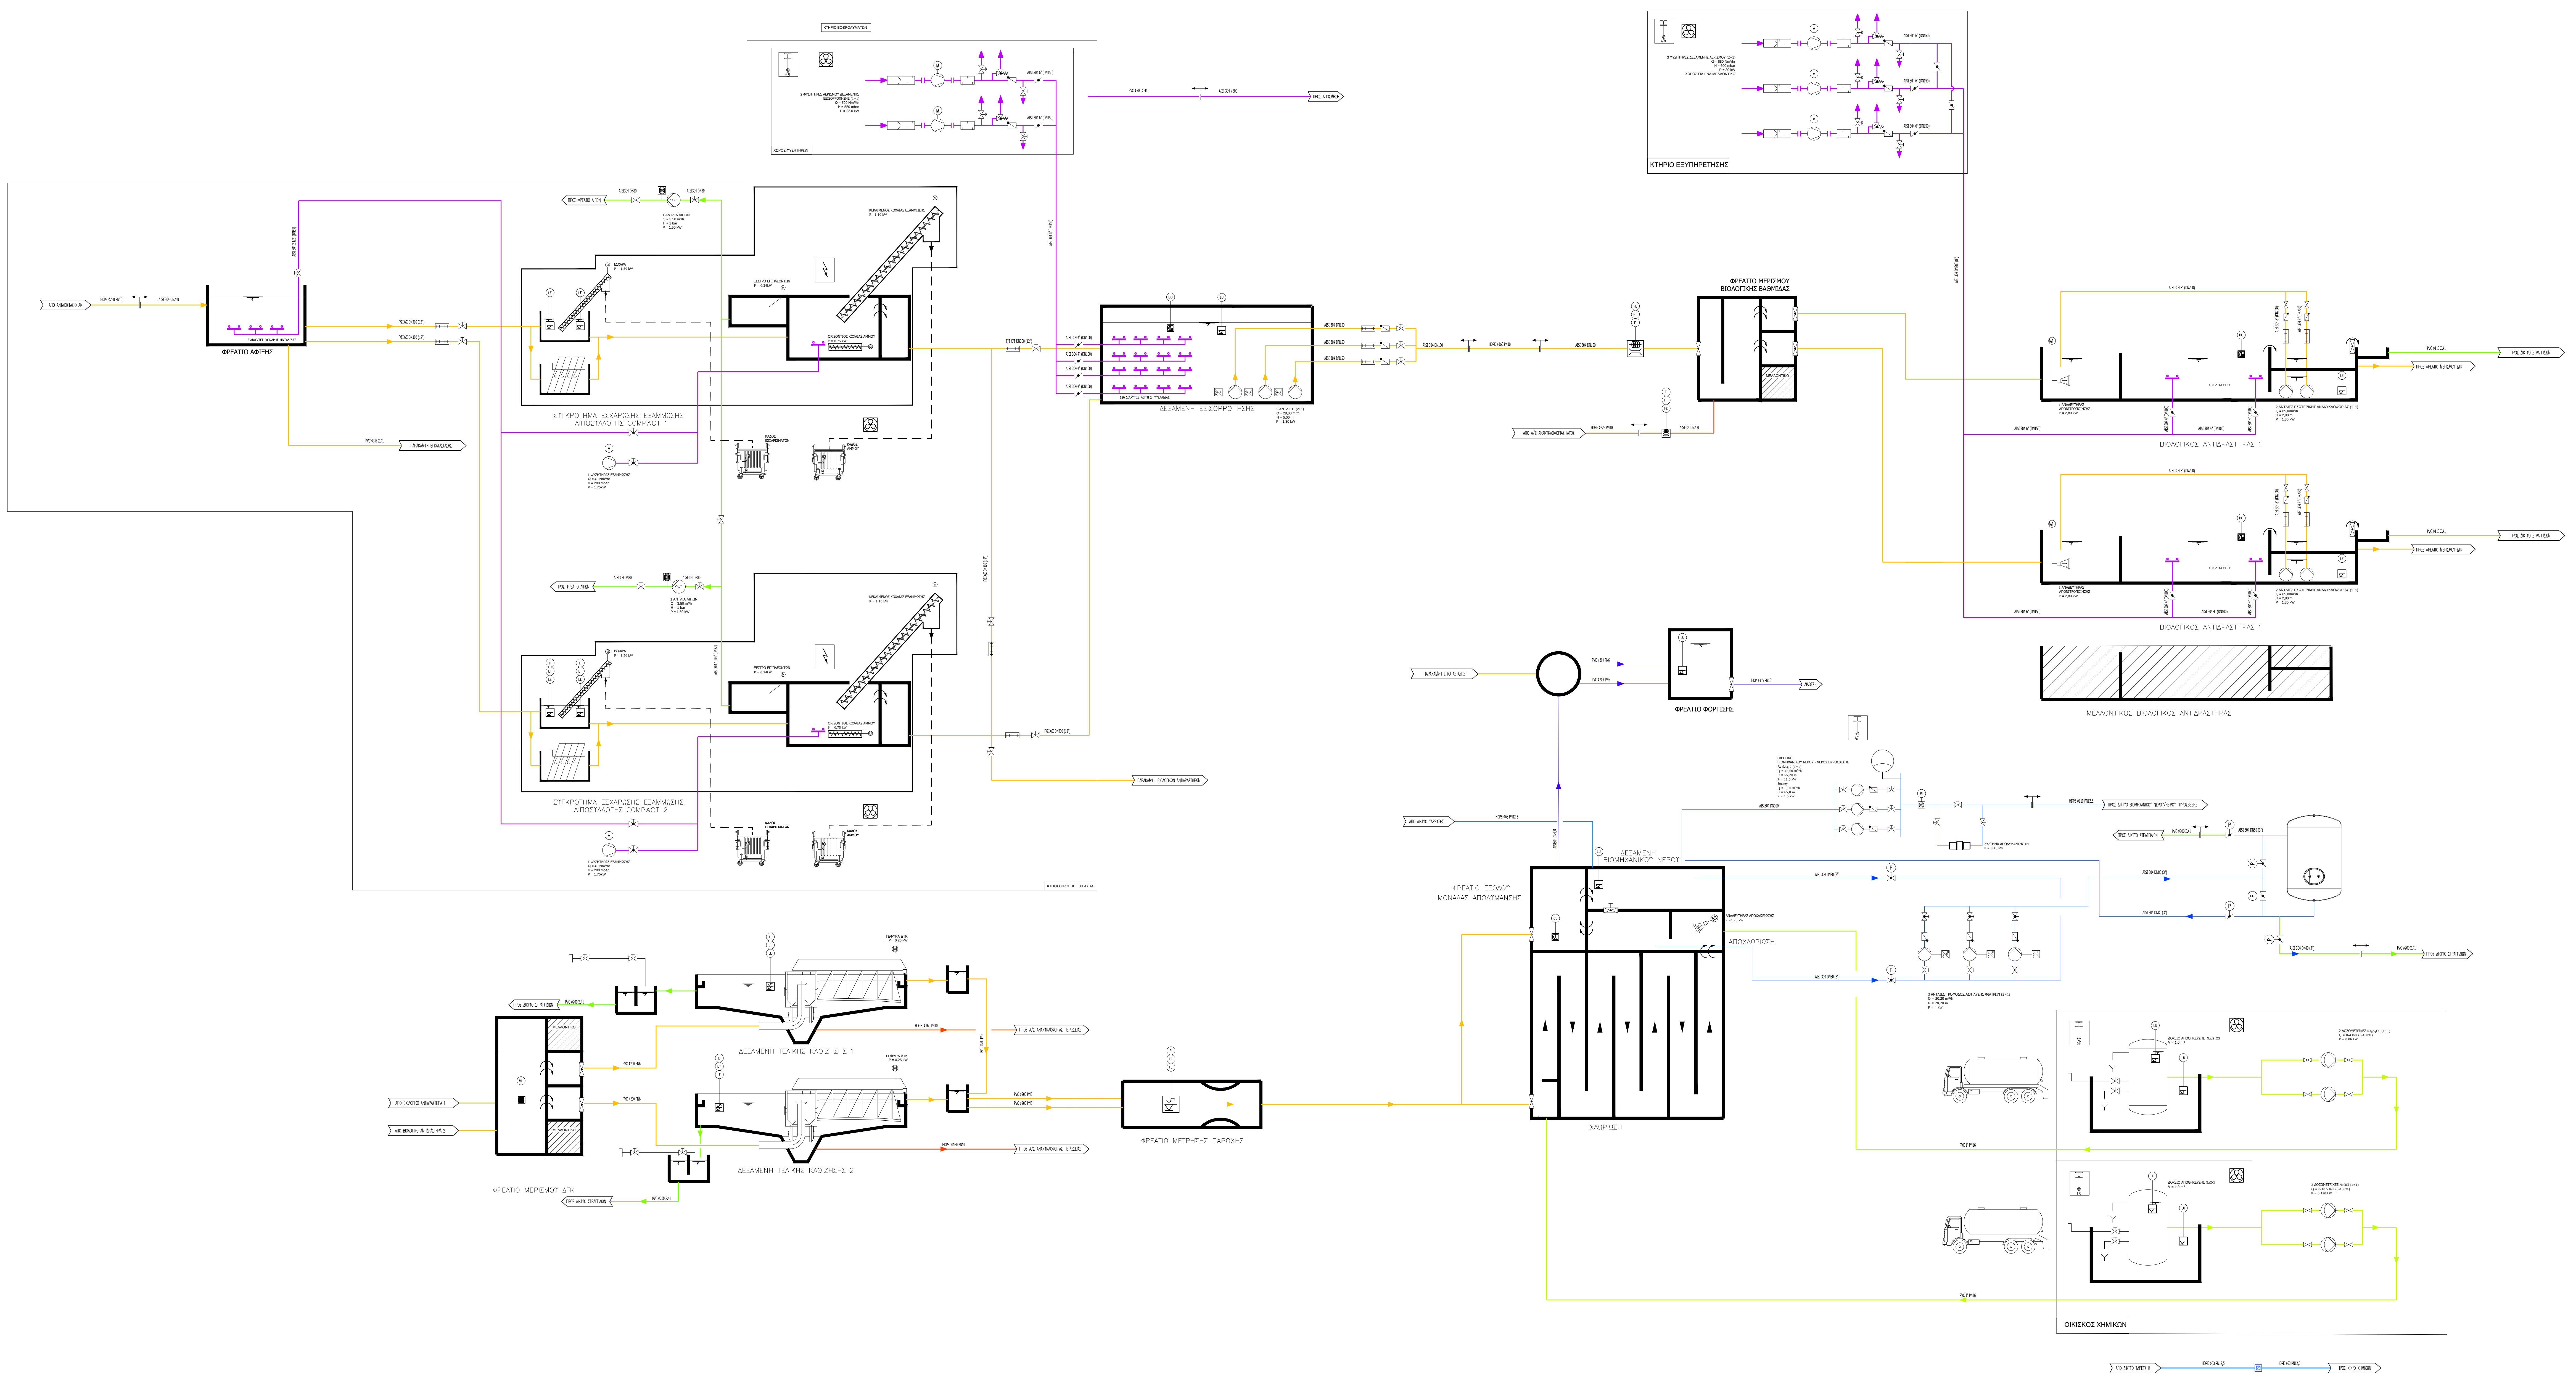
ΦΡΕΑΤΙΟ ΑΦΙΞΗΣ
ΣΥΓΚΡΟΤΗΜΑ ΕΣΧΑΡΩΣΗΣ ΕΞΑΜΜΩΣΗΣ ΑΠΟΣΤΕΛΛΟΓΗΣ COMPACT 1
ΣΥΓΚΡΟΤΗΜΑ ΕΣΧΑΡΩΣΗΣ ΕΞΑΜΜΩΣΗΣ ΑΠΟΣΤΕΛΛΟΓΗΣ COMPACT 2
ΔΕΞΑΜΕΝΗ ΕΞΙΣΟΡΡΟΠΗΣΗΣ
ΦΡΕΑΤΙΟ ΜΕΡΙΣΜΟΥ ΒΙΟΛΟΓΙΚΗΣ ΒΑΘΜΙΔΑΣ
ΚΤΗΡΙΟ ΕΞΥΠΗΡΕΤΗΣΗΣ
ΒΙΟΛΟΓΙΚΟΣ ΑΝΤΙΔΡΑΣΤΗΡΑΣ 1
ΒΙΟΛΟΓΙΚΟΣ ΑΝΤΙΔΡΑΣΤΗΡΑΣ 1
ΜΕΛΛΟΝΤΙΚΟΣ ΒΙΟΛΟΓΙΚΟΣ ΑΝΤΙΔΡΑΣΤΗΡΑΣ
ΦΡΕΑΤΙΟ ΦΟΡΤΙΣΗΣ
ΔΕΞΑΜΕΝΗ ΒΙΟΜΗΧΑΝΙΚΟΥ ΝΕΡΟΥ
ΦΡΕΑΤΙΟ ΕΞΟΔΟΥ ΜΟΝΑΔΑΣ ΑΠΟΛΥΜΑΝΣΗΣ
ΑΠΟΧΛΩΡΙΩΣΗ
ΧΛΩΡΙΩΣΗ
ΟΙΚΙΣΚΟΣ ΧΗΜΙΚΩΝ
ΦΡΕΑΤΙΟ ΜΕΤΡΗΣΗΣ ΠΑΡΟΧΗΣ
ΔΕΞΑΜΕΝΗ ΤΕΛΙΚΗΣ ΚΑΘΙΖΗΣΗΣ 1
ΔΕΞΑΜΕΝΗ ΤΕΛΙΚΗΣ ΚΑΘΙΖΗΣΗΣ 2
ΦΡΕΑΤΙΟ ΜΕΡΙΣΜΟΥ ΔΤΚ

ΥΠΟΜΝΗΜΑ

- ΔΙΚΛΕΙΔΑ ΧΕΙΡΟΚΙΝΗΤΗ
- ΜΑΧΑΙΡΩΤΗ ΔΙΚΛΕΙΔΑ
- ΣΦΑΙΡΙΚΗ ΔΙΚΛΕΙΔΑ
- ΔΙΚΛΕΙΔΑ ΠΕΤΑΛΟΥΔΑΣ
- ΔΙΚΛΕΙΔΑ ΑΝΤΕΠΙΣΤΡΟΦΗΣ
- ΒΑΛΒΙΔΑ ΑΣΦΑΛΕΙΑΣ
- ΘΥΡΟΦΡΑΓΜΑ
- ΦΥΓΟΚΕΝΤΡΙΚΗ ΑΝΤΛΙΑ
- ΚΟΧΛΙΩΤΗ ΑΝΤΛΙΑ
- ΔΙΑΦΡΑΓΜΑΤΙΚΗ ΑΝΤΛΙΑ
- INVERTER
- ΑΝΑΔΕΥΤΗΡΑΣ
- ΦΥΣΗΤΗΡΑΣ
- ΒΑΛΒΙΔΑ ΑΣΦΑΛΕΙΑΣ
- ΕΝΕΡΓΟΠΟΙΗΤΗΣ ΗΛΕΚΤΡΟΚΙΝΗΤΟΣ
- ΕΝΕΡΓΟΠΟΙΗΤΗΣ ΠΝΕΥΜΑΤΙΚΟΣ
- ΕΞΑΡΜΩΤΙΚΟ
- ΑΛΛΑΓΗ ΥΛΙΚΟΥ
- ΝΤΑΜΠΕΡ ΑΠΛΟ
- ΝΤΑΜΠΕΡ ΡΥΘΜΙΖΟΜΕΝΟ

- ΗΛΕΚΤΡΟΜΑΓΝΗΤΙΚΟΣ ΜΕΤΡΗΤΗΣ ΠΑΡΟΧΗΣ
- ΜΕΤΡΗΣΗΣ ΣΤΑΘΜΗΣ
- ΣΤΑΘΜΗΣ ΥΠΕΡΗΧΩΝ
- ΜΕΤΡΗΣΗ ΟΞΥΓΟΝΟΥ
- ΜΕΤΡΗΣΗ ΟΞΕΙΔΟΑΝΑΓΩΓΗΣ
- ΜΕΤΡΗΤΗΣ ΥΠΟΛΕΙΜΜΑΤΙΚΟΥ ΧΛΩΡΙΟΥ
- ΠΡΕΣΟΣΤΑΤΗΣ
- ΜΑΝΟΜΕΤΡΟ
- ΜΕΤΡΗΣΗ ΣΤΕΡΕΩΝ

ΥΠΟΜΝΗΜΑ ΣΩΛΗΝΟΓΡΑΜΜΩΝ

- ΝΕΡΟ ΥΔΡΕΥΣΗΣ
- ΒΙΟΜΗΧΑΝΙΚΟ ΝΕΡΟ
- ΣΤΡΑΓΓΙΔΙΑ
- ΛΥΜΑΤΑ
- ΙΛΥΣ
- ΠΕΠΙΕΣΜΕΝΟΣ ΑΕΡΑΣ
- ΧΗΜΙΚΑ
- ΠΟΛΥΗΛΕΚΤΡΟΛΥΤΗΣ

ΕΛΛΗΝΙΚΗ ΔΗΜΟΚΡΑΤΙΑ
ΝΟΜΟΣ ΚΑΒΑΛΑΣ
ΔΗΜΟΣ ΘΑΣΟΥ

ΤΙΤΛΟΣ ΜΕΛΕΤΗΣ :

ΟΡΙΣΤΙΚΗ ΜΕΛΕΤΗ
ΕΕΛ ΠΡΙΝΟΥ ΘΑΣΟΥ

ΘΕΜΑ ΣΧΕΔΙΟΥ:

ΛΕΙΤΟΥΡΓΙΚΟ ΔΙΑΓΡΑΜΜΑ ΔΙΕΡΓΑΣΙΩΝ ΚΑΙ
ΟΡΓΑΝΩΝ P+I ΚΑΙ ΔΙΑΓΡΑΜΜΑ ΣΩΛΗΝΩΣΕΩΝ
ΤΩΝ ΕΓΚΑΤΑΣΤΑΣΕΩΝ - ΓΡΑΜΜΗ ΛΥΜΑΤΩΝ (1/2)

ΑΡΙΘΜΟΣ ΣΧΕΔΙΟΥ: DR-00-PD-01

ΚΛΙΜΑΚΑ : -

ΗΜΕΡΟΜΗΝΙΑ : ΑΥΓΟΥΣΤΟΣ 2018

ΣΥΝΤΑΧΘΗΚΕ

ΕΜΒΗΣ Σύμβουλοι Μηχανικοί Α.Ε.
ΕΔΡΑ: Παπαρρηγοπούλου 21, Τ.Κ. 15 343, Αθήνα
Τηλ. : 210 6528078 - Fax :210 6528760

ΕΜΒΗΣ ΣΥΜΒΟΥΛΟΙ ΜΗΧΑΝΙΚΟΙ Α.Ε.
ΣΥΜΒΟΥΛΟΙ ΜΗΧΑΝΙΚΟΙ - ΜΕΛΕΤΗΤΕΣ
Παπαρρηγοπούλου 21 - Αγ. Παρασκευή 153 43
Τηλ. 210 6528078 - Fax 210 6528760
ΑΦΜ 99945 - ΔΟΥ ΦΑΕ ΑΘΗΝΩΝ
Α.Μ.Α.Ε. 69530/01ΑΤ/Β/10/116 ΑΡ. ΦΑΚ. 677068