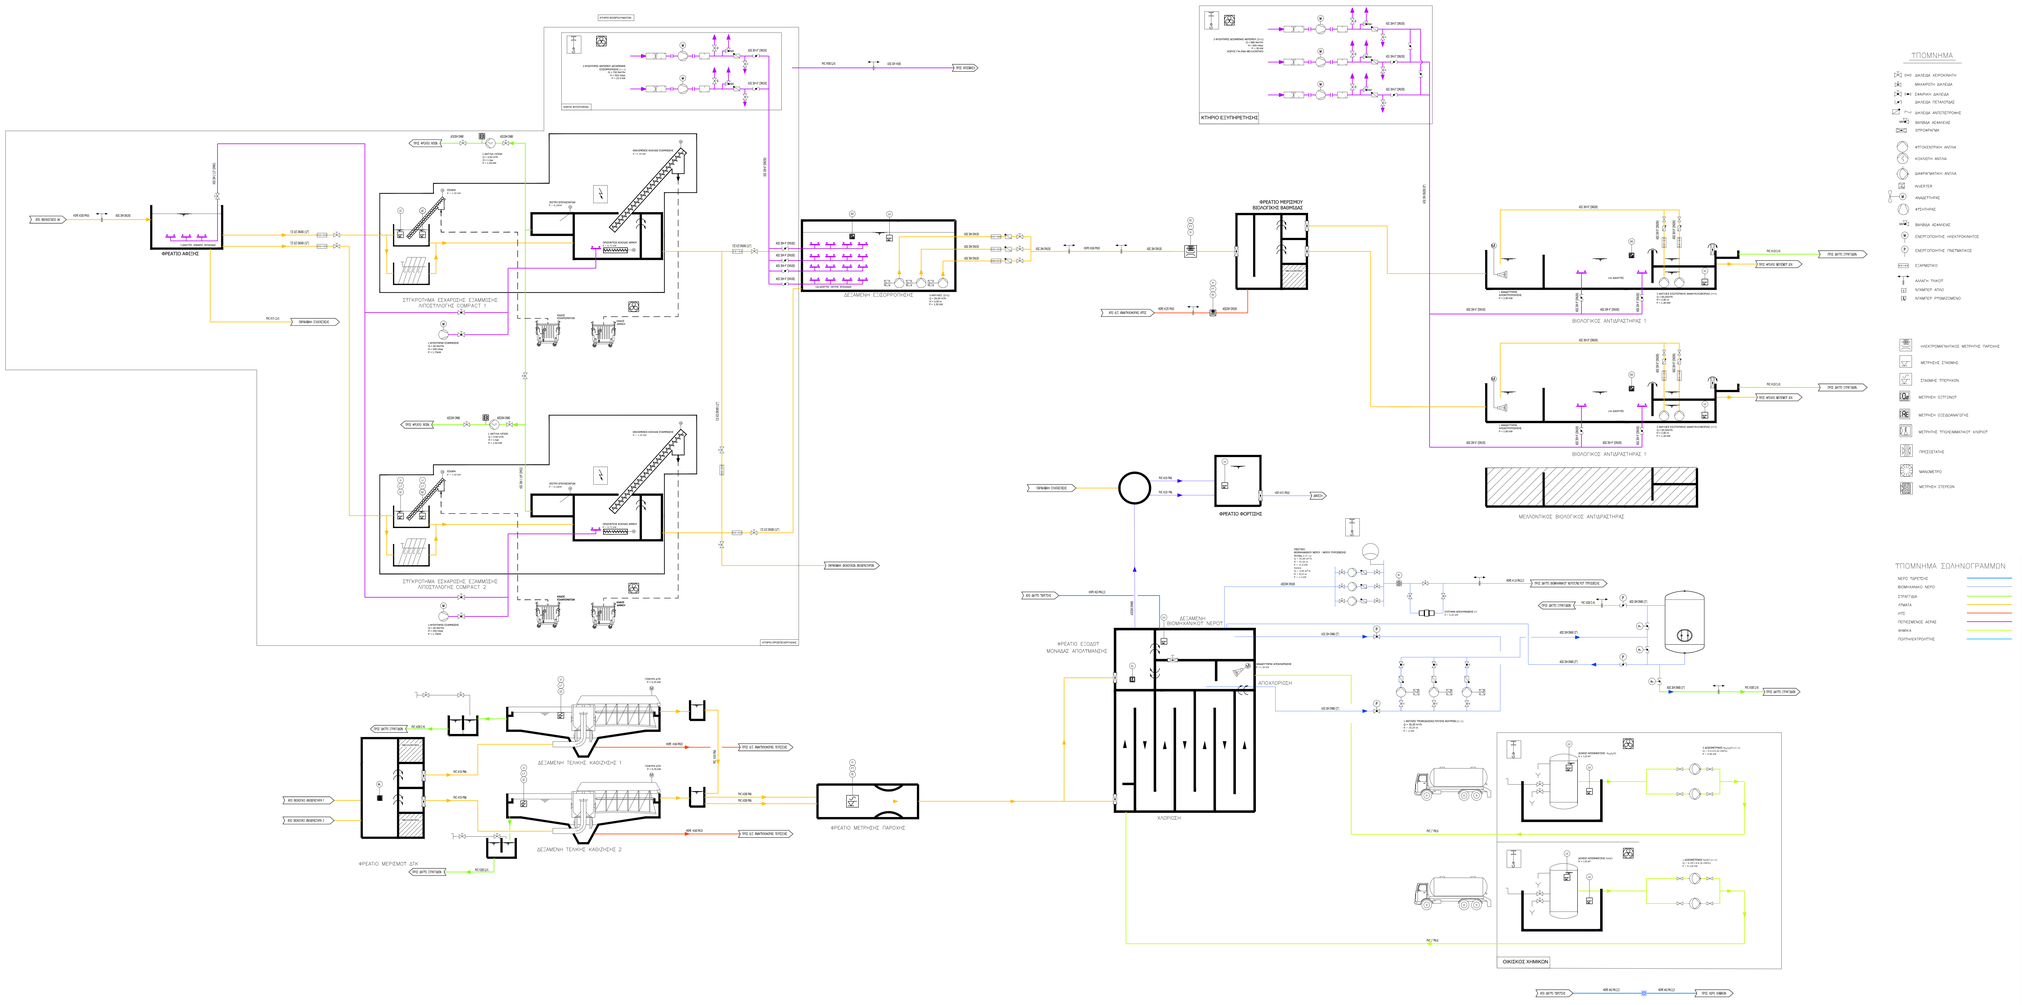



ΕΛΛΗΝΙΚΗ ΔΗΜΟΚΡΑΤΙΑ
ΝΟΜΟΣ ΚΑΒΑΛΑΣ
ΔΗΜΟΣ ΘΑΣΟΥ

ΤΙΤΛΟΣ ΜΕΛΕΤΗΣ :

ΟΡΙΣΤΙΚΗ ΜΕΛΕΤΗ
ΕΕΛ ΠΡΙΝΟΥ ΘΑΣΟΥ

ΘΕΜΑ ΣΧΕΔΙΟΥ:

ΛΕΙΤΟΥΡΓΙΚΟ ΔΙΑΓΡΑΜΜΑ ΔΙΕΡΓΑΣΙΩΝ ΚΑΙ ΟΡΓΑΝΩΝ P+I ΚΑΙ ΔΙΑΓΡΑΜΜΑ ΕΞΟΠΛΙΣΜΟΣΕΩΝ ΤΩΝ ΕΓΚΑΤΑΣΤΑΣΕΩΝ - ΓΡΑΜΜΗ ΛΥΜΑΤΩΝ (Υ/Σ)

ΑΡΙΘΜΟΣ ΣΧΕΔΙΟΥ: DR-00-PD-01

ΚΛΙΜΑΚΑ : -

ΗΜΕΡΟΜΗΝΙΑ : ΑΥΓΟΥΣΤΟΣ 2018

ΣΥΝΤΑΧΘΗΚΕ


ΕΜΒΗΣ Συμβουλοι Μηχανικοι Α.Ε.
ΕΔΡΑ: Παπαφλεσσα 21, Τ.Κ. 15 343, Αθηνα
Τηλ. : 210 6528078 - Fax: 210 6526760



ΓΙΑΚΟΥΜΗΣ ΣΤΥΛΙΑΝΟΣ Κ. ΜΗΧΑΝΟΛΟΓΟΣ Κ.Δ.
ΣΥΝΤΟΝΙΣΤΗΣ ΜΕΛΕΤΩΝΤΟΣ - ΜΕΛΕΤΗΤΗΣ
Τηλεφωνο κινητο: 6 9 4 - 7 6 7 0 5 0 2 , 2 3 1 0 5 1 0 1 3 3
e-mail: stgiakoumis@gmail.com
Διευθυνση κατοικιας: ΑΡΙΣΤΟΤΕΛΟΥΣ 3 ΘΕΣ/ΝΙΚΗ
Τ.Κ. 5 4 6 4 3 , ΜΗΤΡΩΟ ΜΕΛΕΤΗΤΗ ΤΕΕ: 87 ΑΜ: 072366