



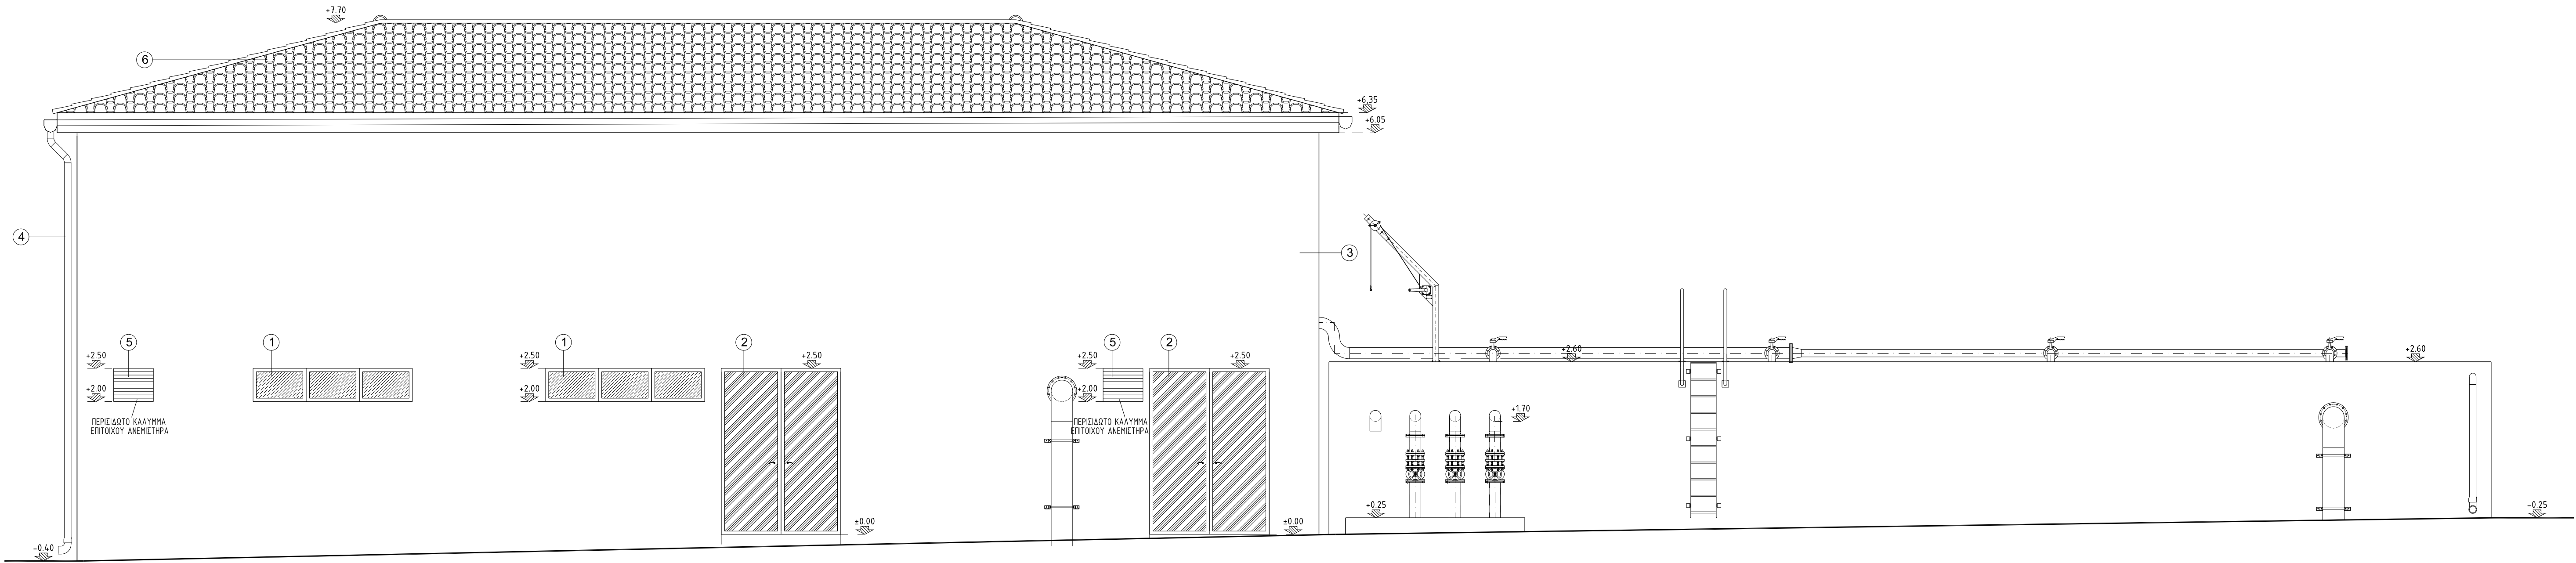


ΟΨΗ Γ
Κλίμακα 1:50

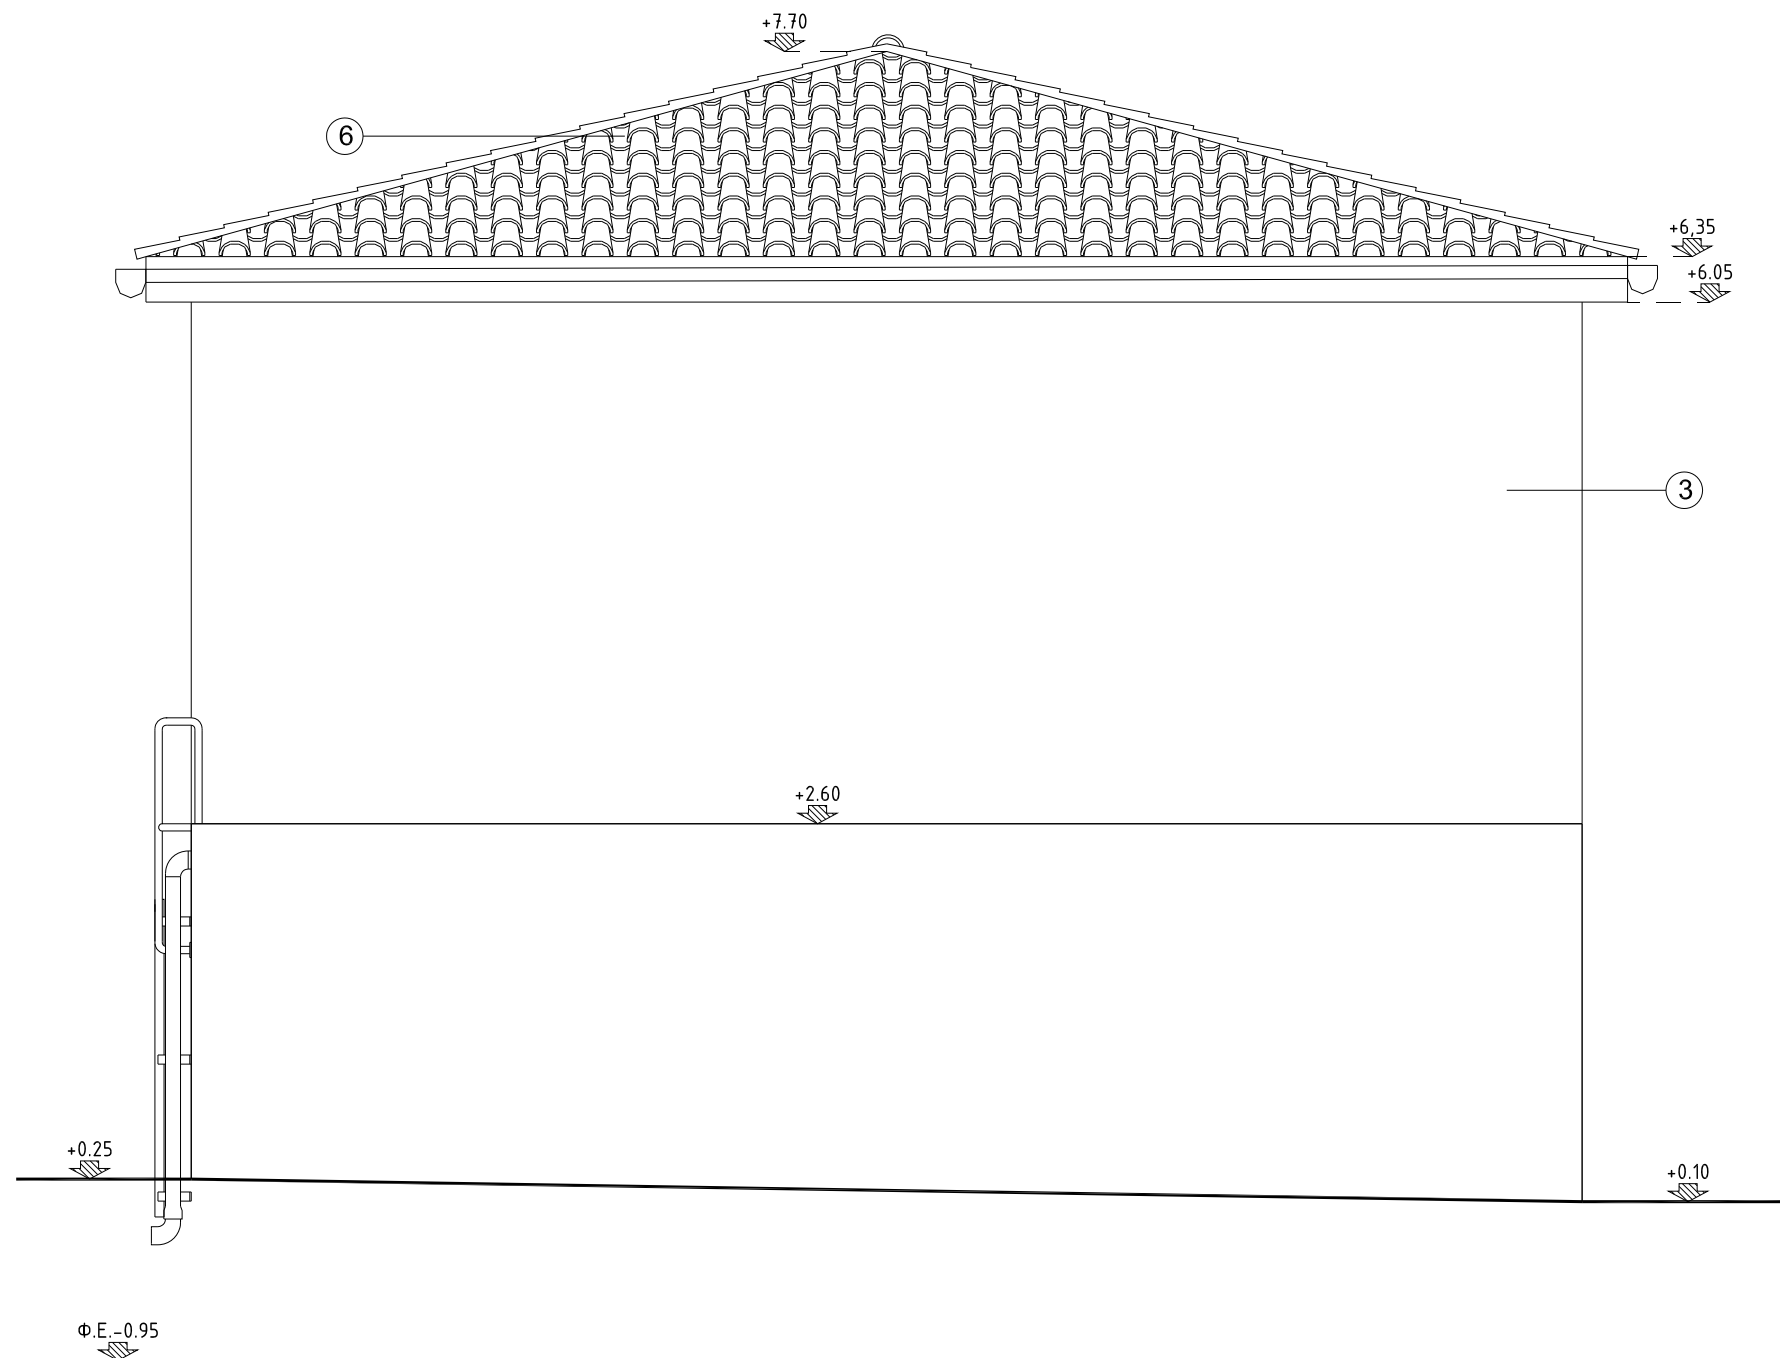


ΟΨΗ Δ
Κλίμακα 1:50

ΥΠΟΜΝΗΜΑ ΥΛΙΚΩΝ

- κουφώματα μεταλλικά λευκού χρώματος με μονό υαλοπίννακα
- θύρες μεταλλικές χρώματος λευκού
- τριφτό ασβεστοκονίαμα χρώματος λευκού
- υδρορροή
- επιτοίχειος αξονικός ανεμιστήρας 60,00x60,00cm
- κεραμίδια

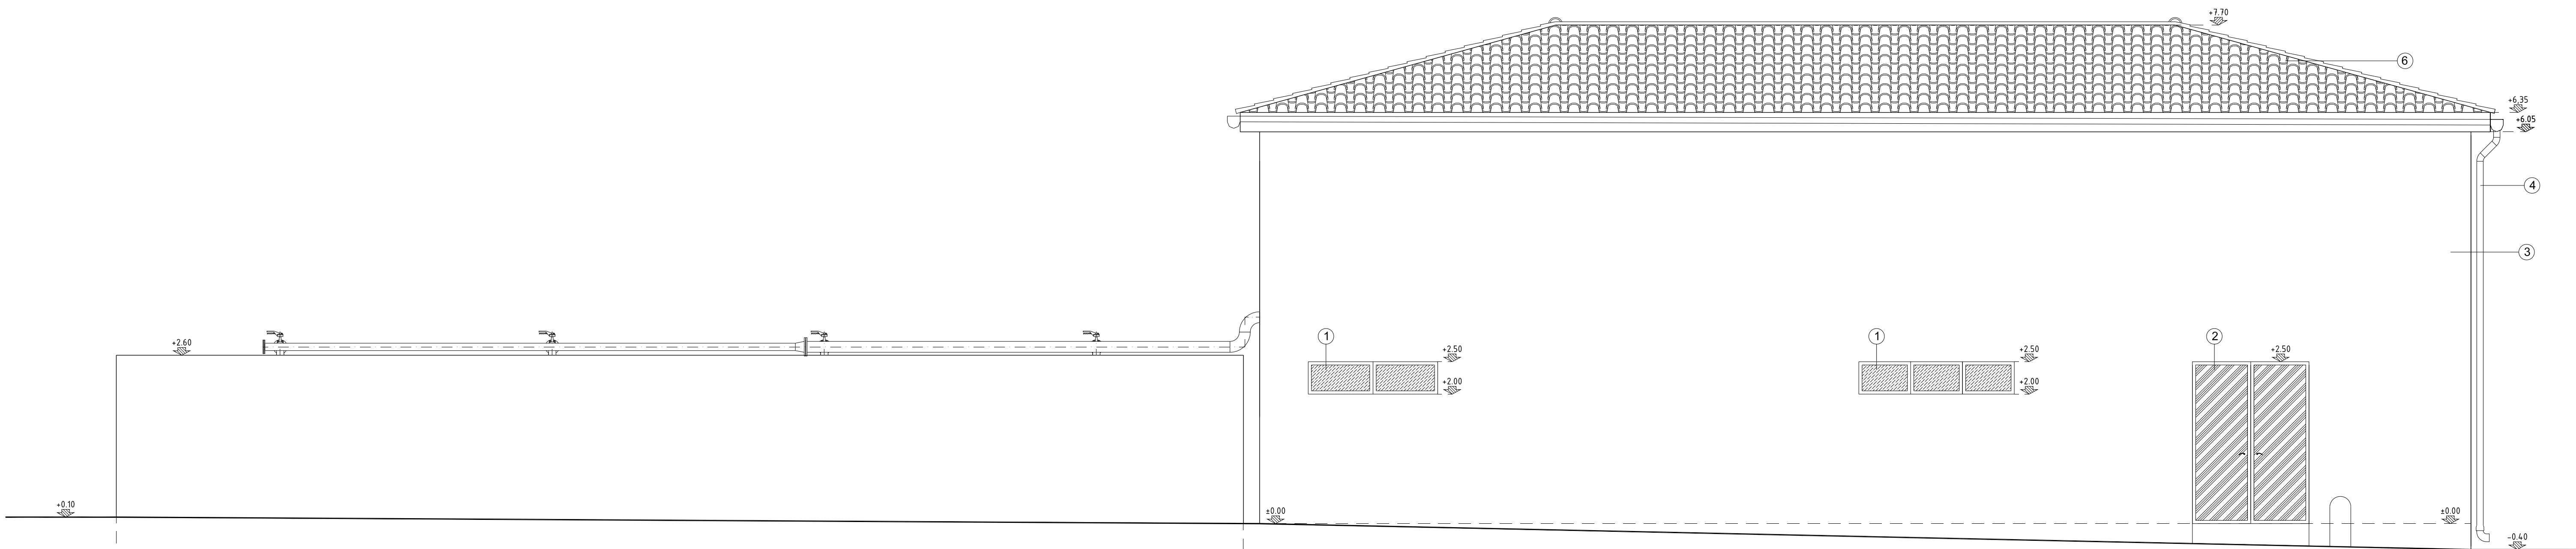

ΟΨΗ Β
Κλίμακα 1:50

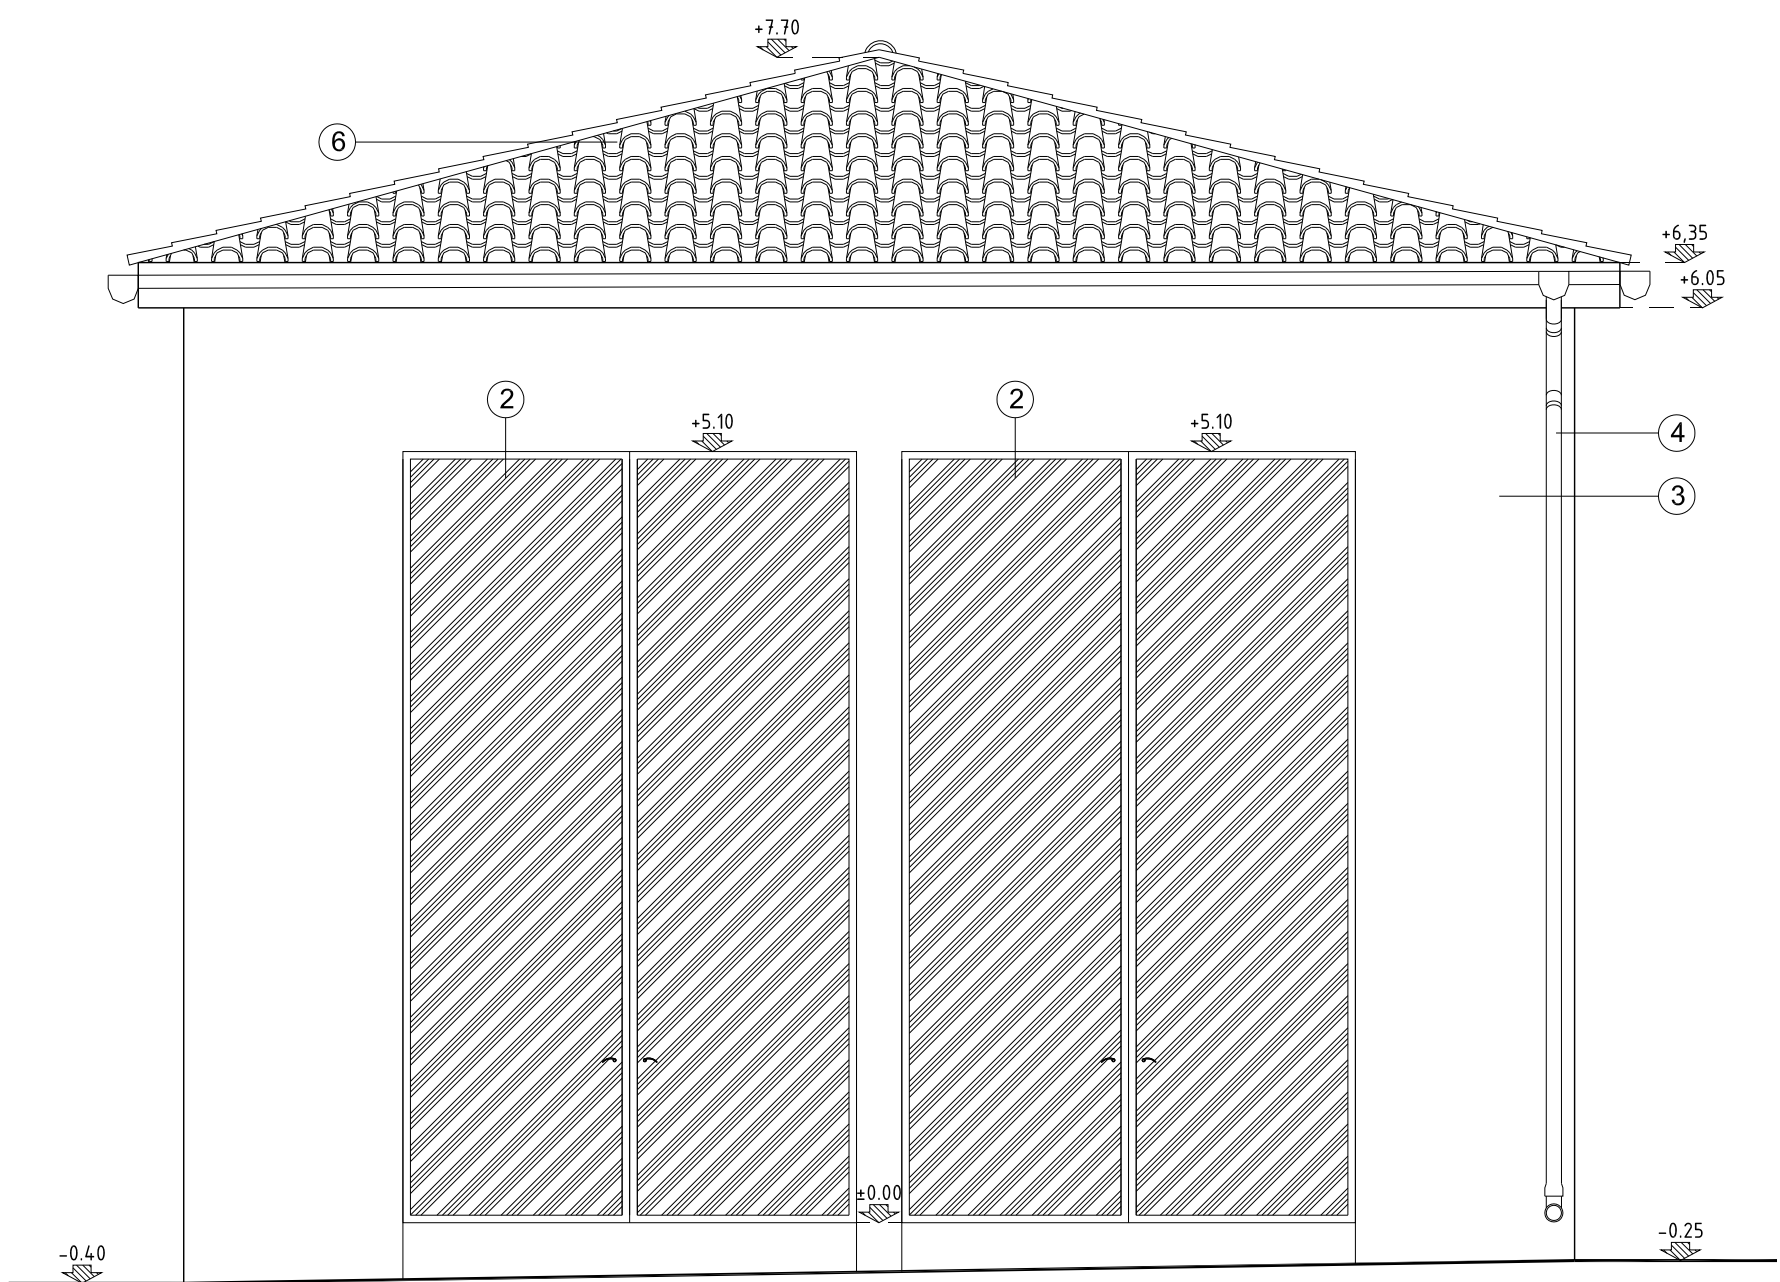

ΟΨΗ Α
Κλίμακα 1:50



ΕΛΛΗΝΙΚΗ ΔΗΜΟΚΡΑΤΙΑ
ΝΟΜΟΣ ΚΑΒΑΛΑΣ
ΔΗΜΟΣ ΘΑΣΟΥ

ΤΙΤΛΟΣ ΜΕΛΕΤΗΣ :

ΟΡΙΣΤΙΚΗ ΜΕΛΕΤΗ
ΕΕΛ ΠΡΙΝΟΥ ΘΑΣΟΥ

ΘΕΜΑ ΣΧΕΔΙΟΥ:

ΜΟΝΑΔΑ ΠΡΟΠΕΞΕΡΓΑΣΙΑΣ ΛΥΜΑΤΩΝ
ΔΕΞΑΜΕΝΗ ΕΞΙΣΘΡΡΟΠΗΣΗΣ
Α/Σ ΤΡΟΦΟΔΟΣΙΑΣ ΒΙΟΛΟΓΙΚΗΣ ΒΑΘΜΙΔΑΣ
ΟΨΕΙΣ

ΑΡΙΘΜΟΣ ΣΧΕΔΙΟΥ:

DR-01-02-AR-03

ΚΛΙΜΑΚΑ :

1:50

ΗΜΕΡΟΜΗΝΙΑ :

ΑΥΓΟΥΣΤΟΣ 2018

ΣΥΝΤΑΧΘΗΚΕ

ΕΜΒΗ ΕΜΒΗ Σύμβουλοι Μηχανικοί Α.Ε.
ΕΔΡΑ: Παπαρηγόπουλου 21, Τ.Κ. 15 343, Αθήνα
Τηλ. : 210 6528076 - Fax :210 6528760

ΕΜΒΗ ΕΜΒΗ Σύμβουλοι Μηχανικοί Α.Ε.
ΔΙΕΥΘΥΝΤΗΣ ΜΕΛΕΤΗΣ
Τηλ. : 210 6528076 - Fax :210 6528760
ΑΥΤΟΓΡΑΦΟ ΚΑΙ ΣΤΥΛΟΓΡΑΦΟ

±0.00 = +3.90