



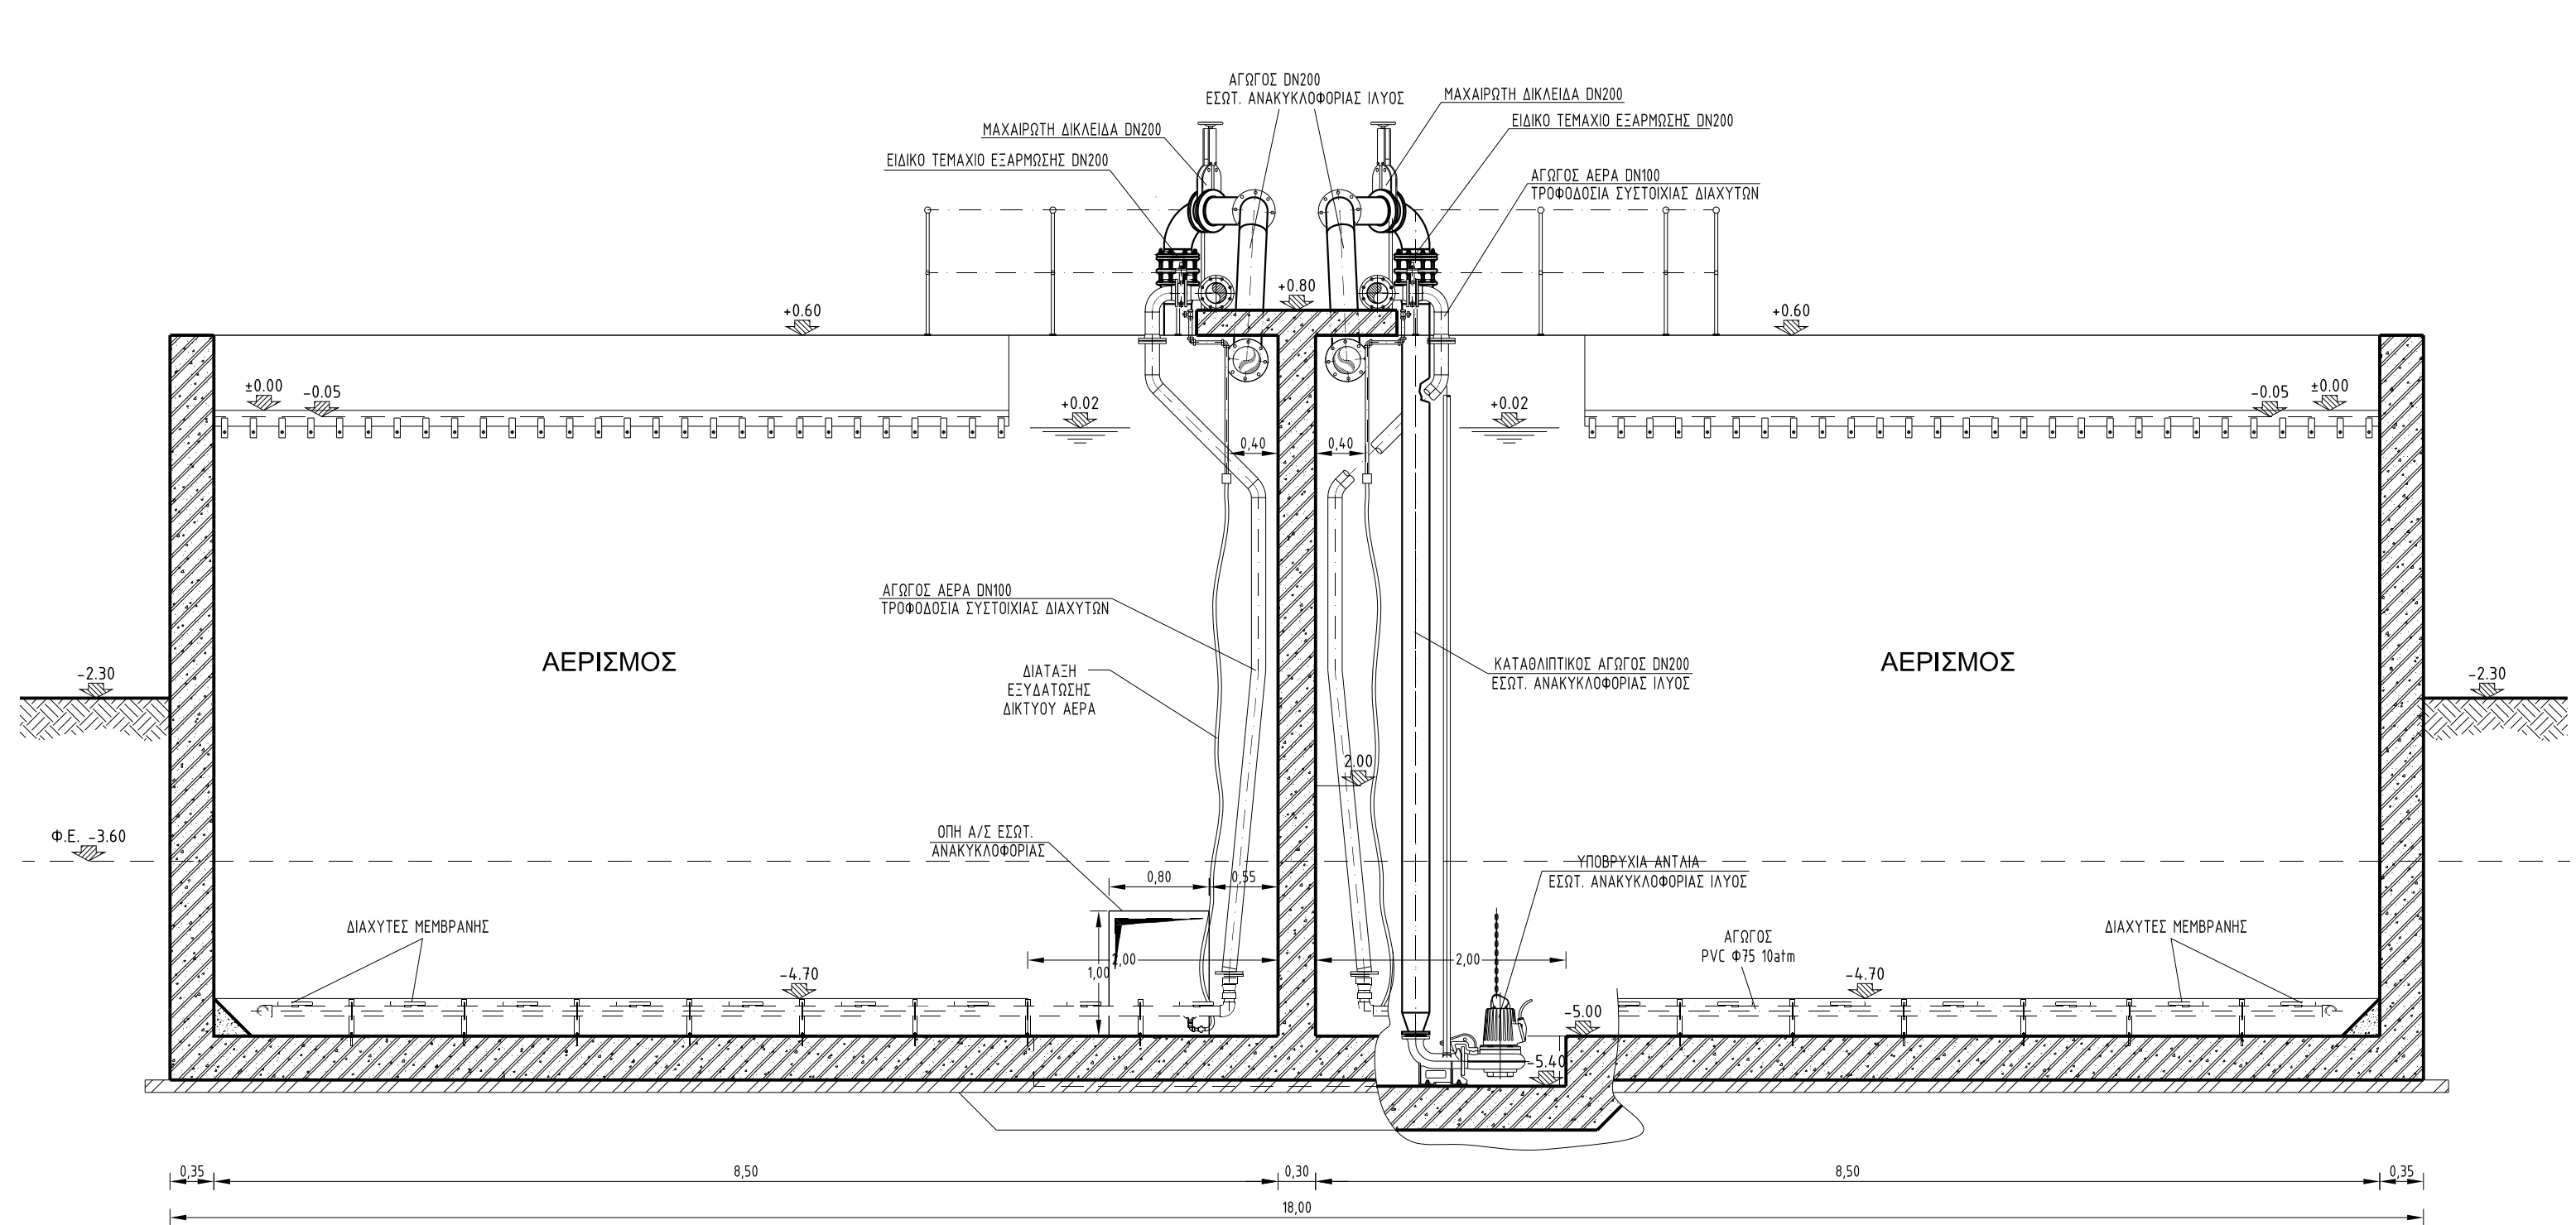


ΤΟΜΗ Β-Β

Κλίμακα 1:50

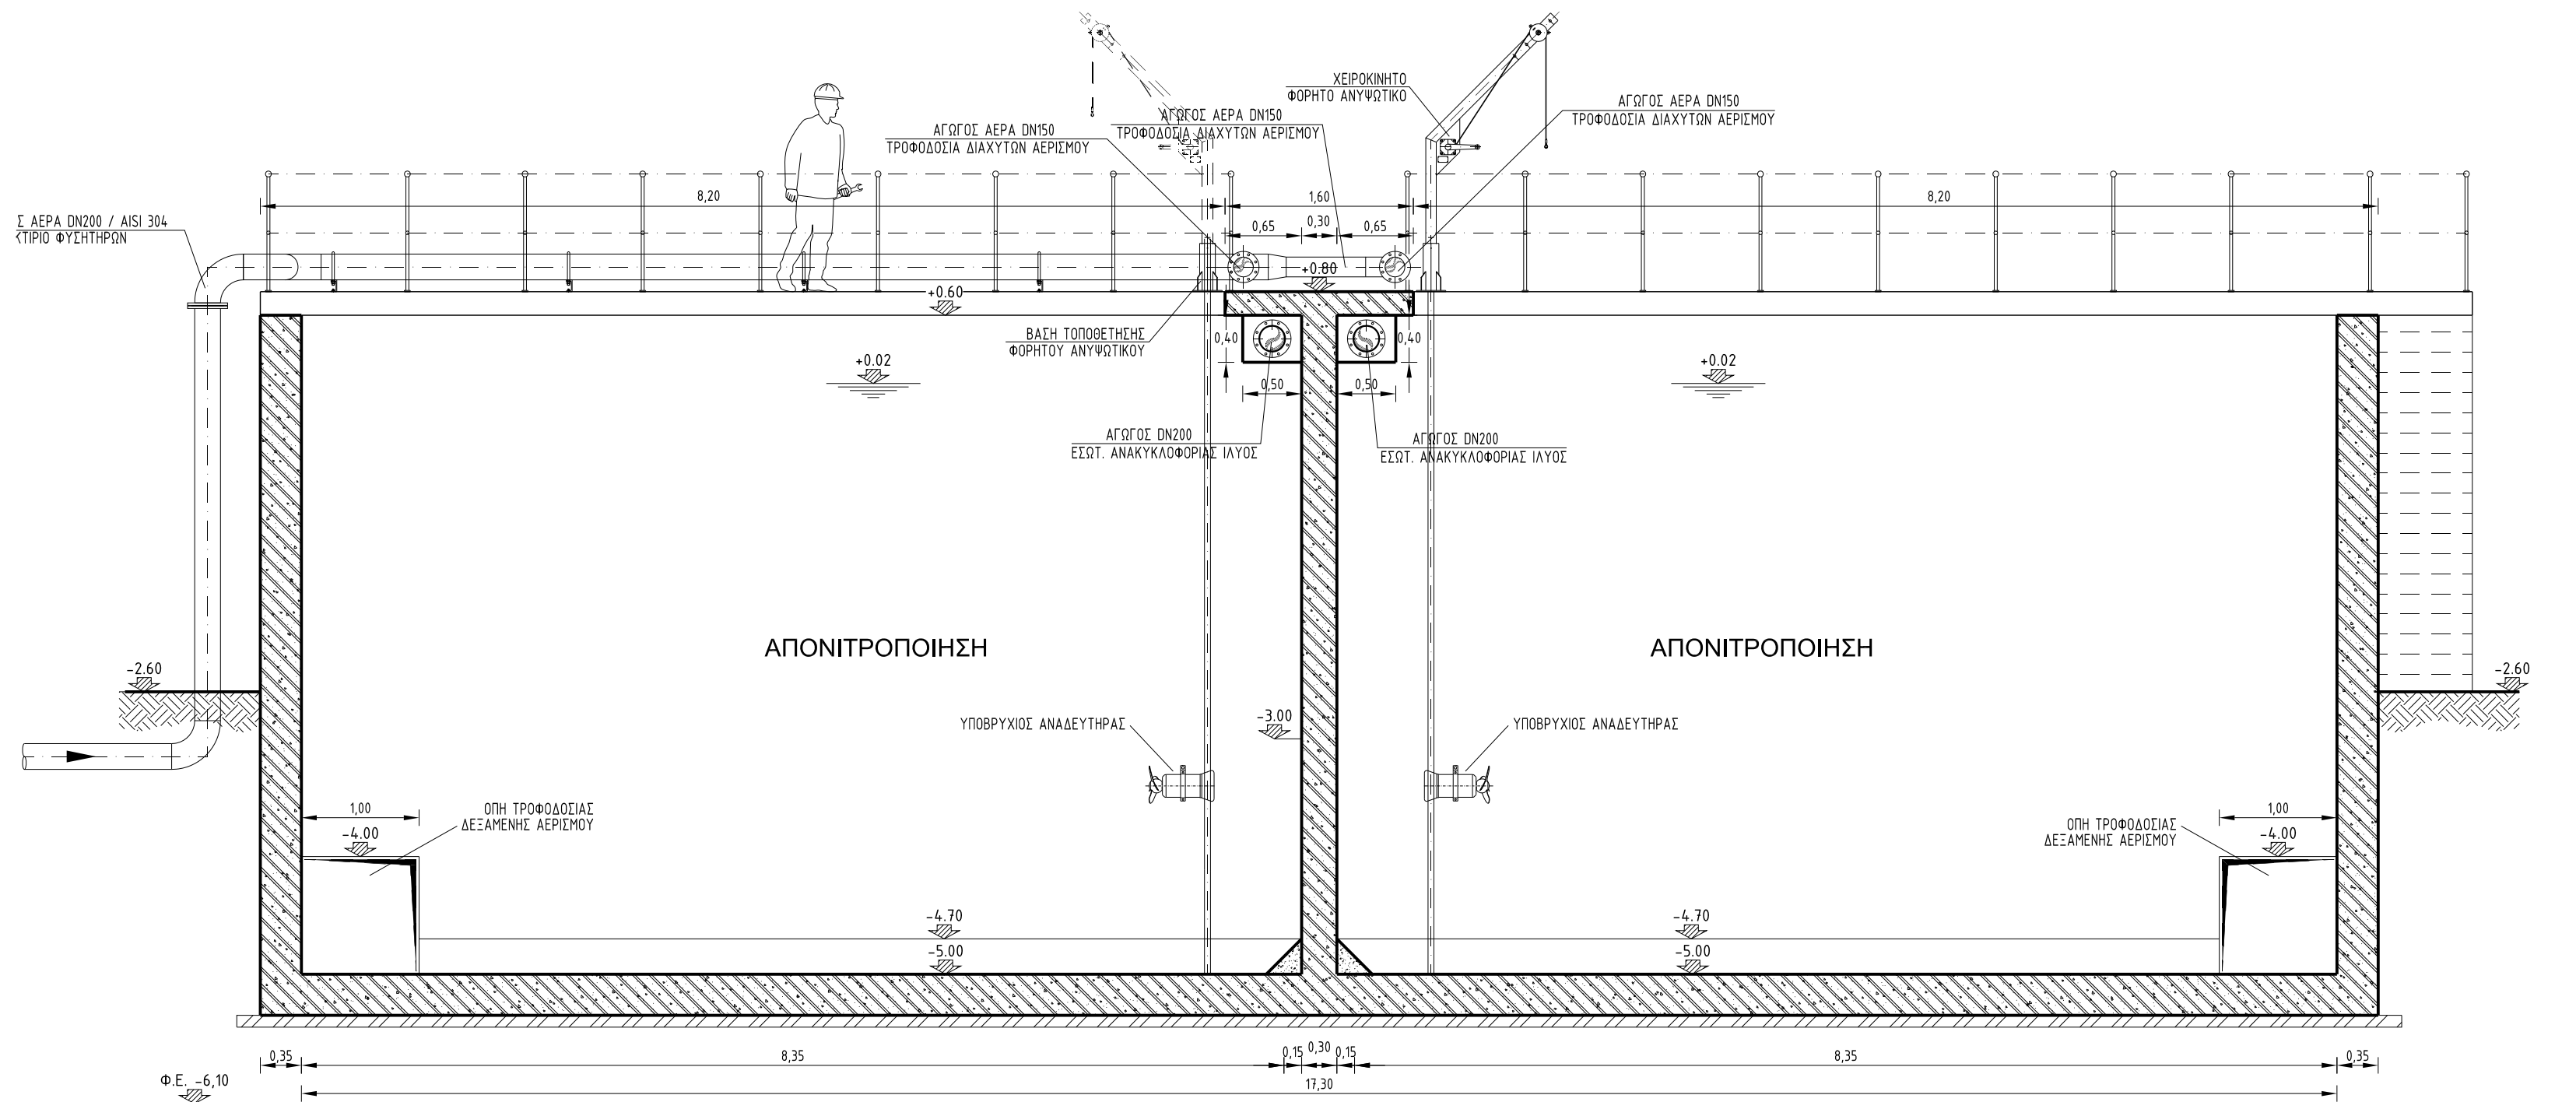


ΤΟΜΗ Γ-Γ

Κλίμακα 1:50

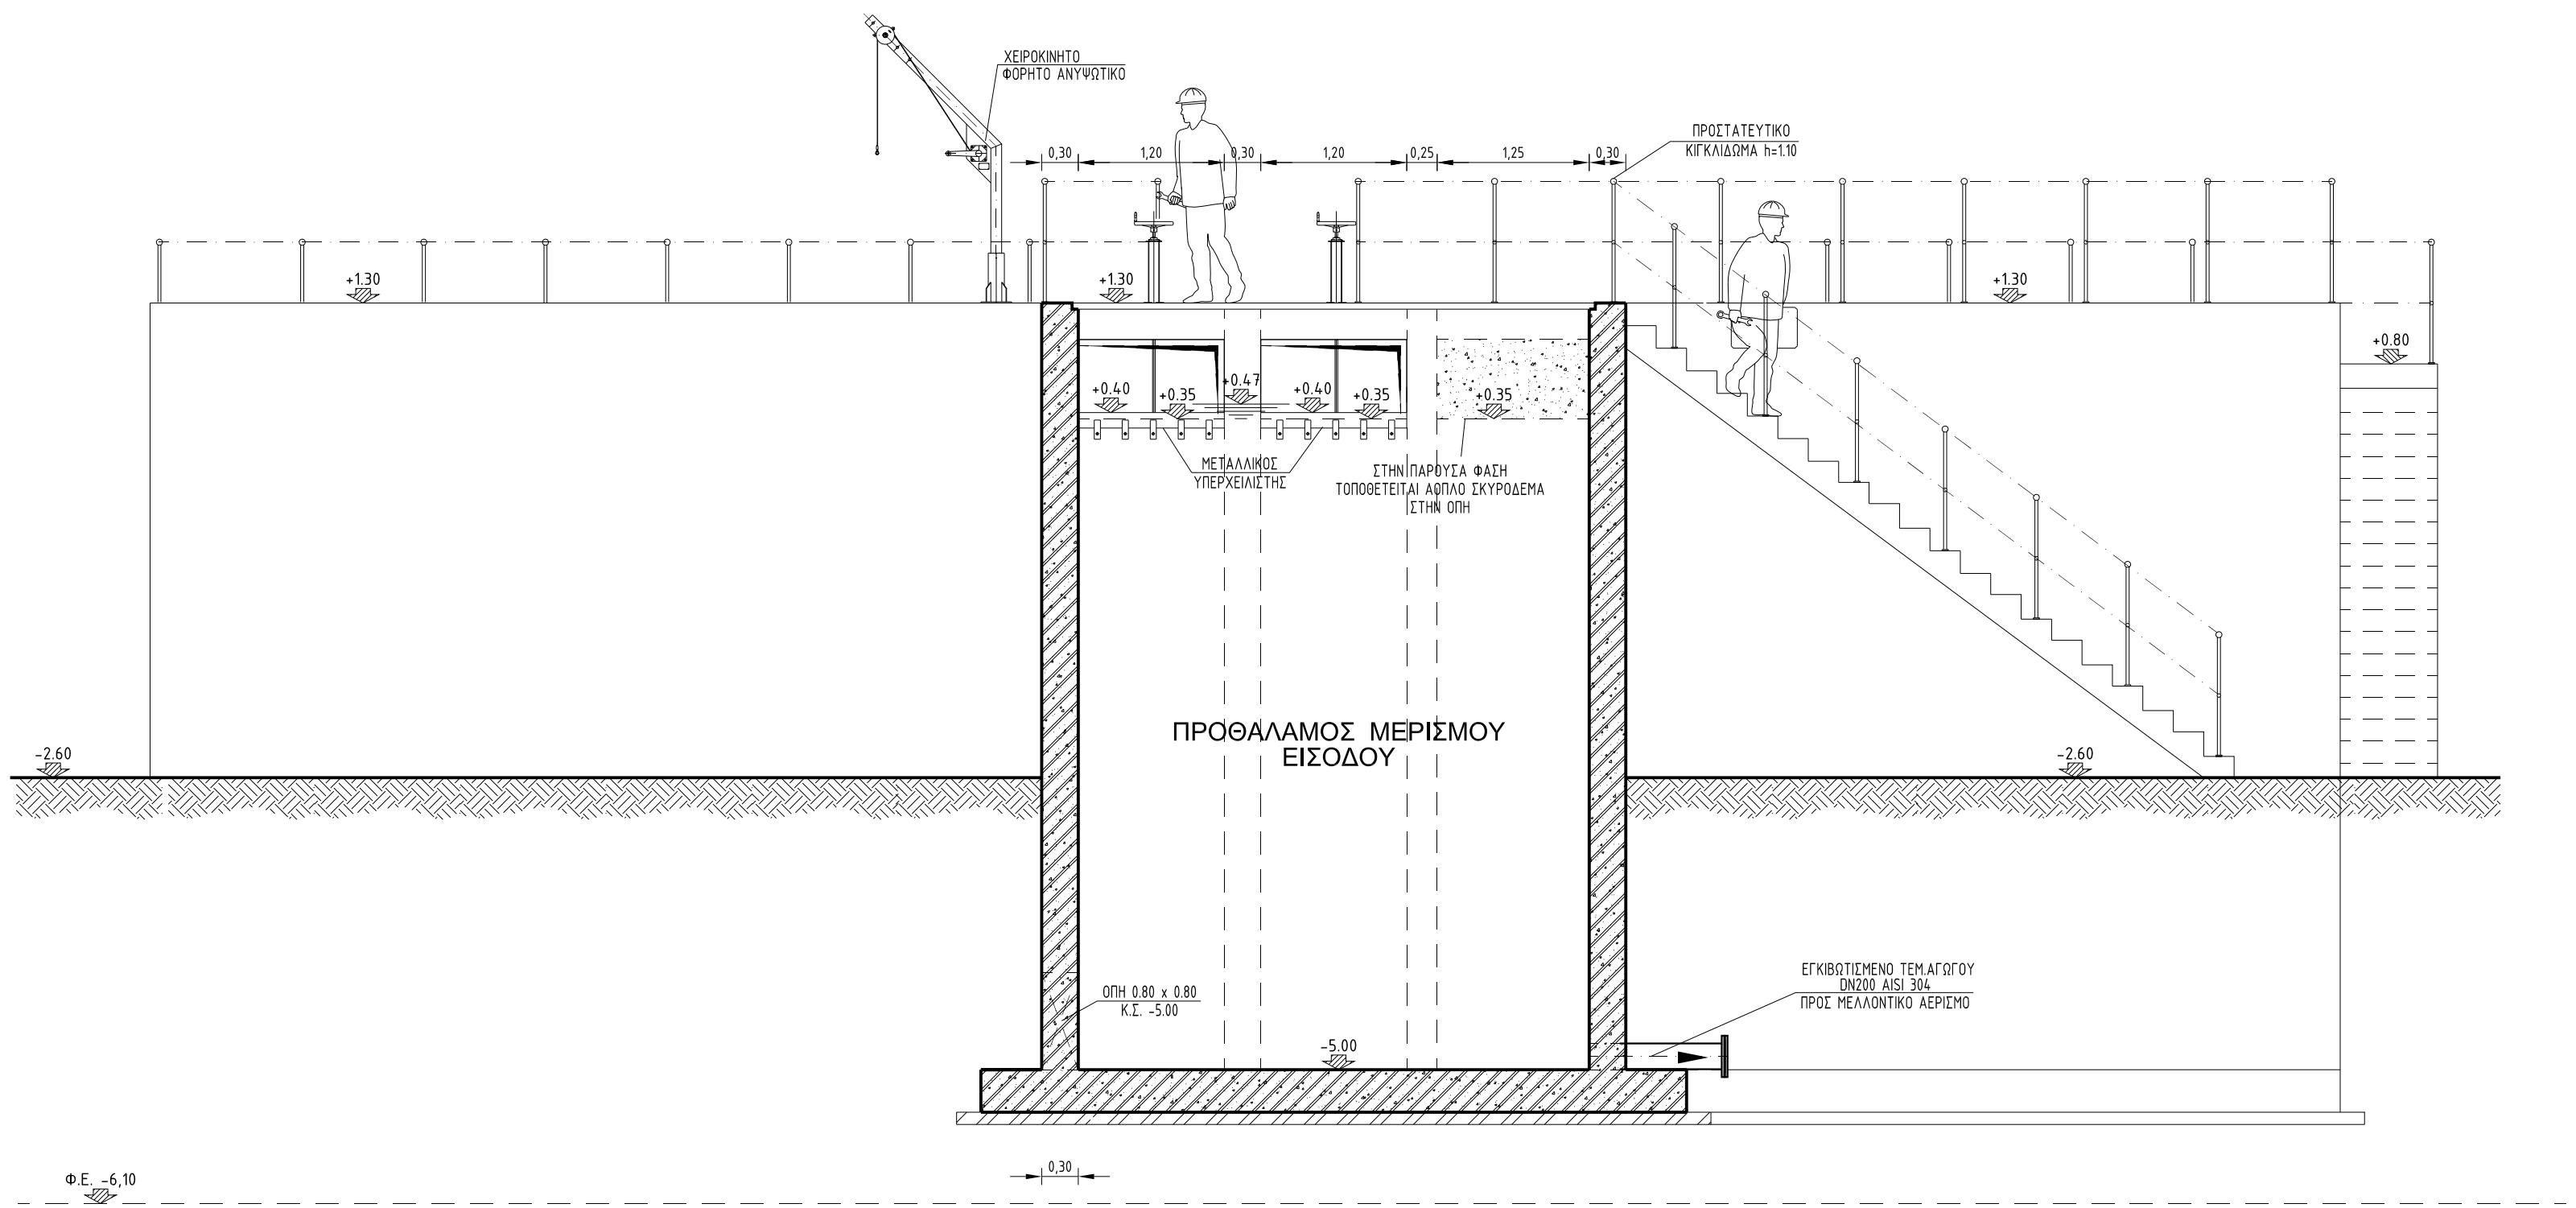

ΤΟΜΗ Δ-Δ

Κλίμακα 1:50

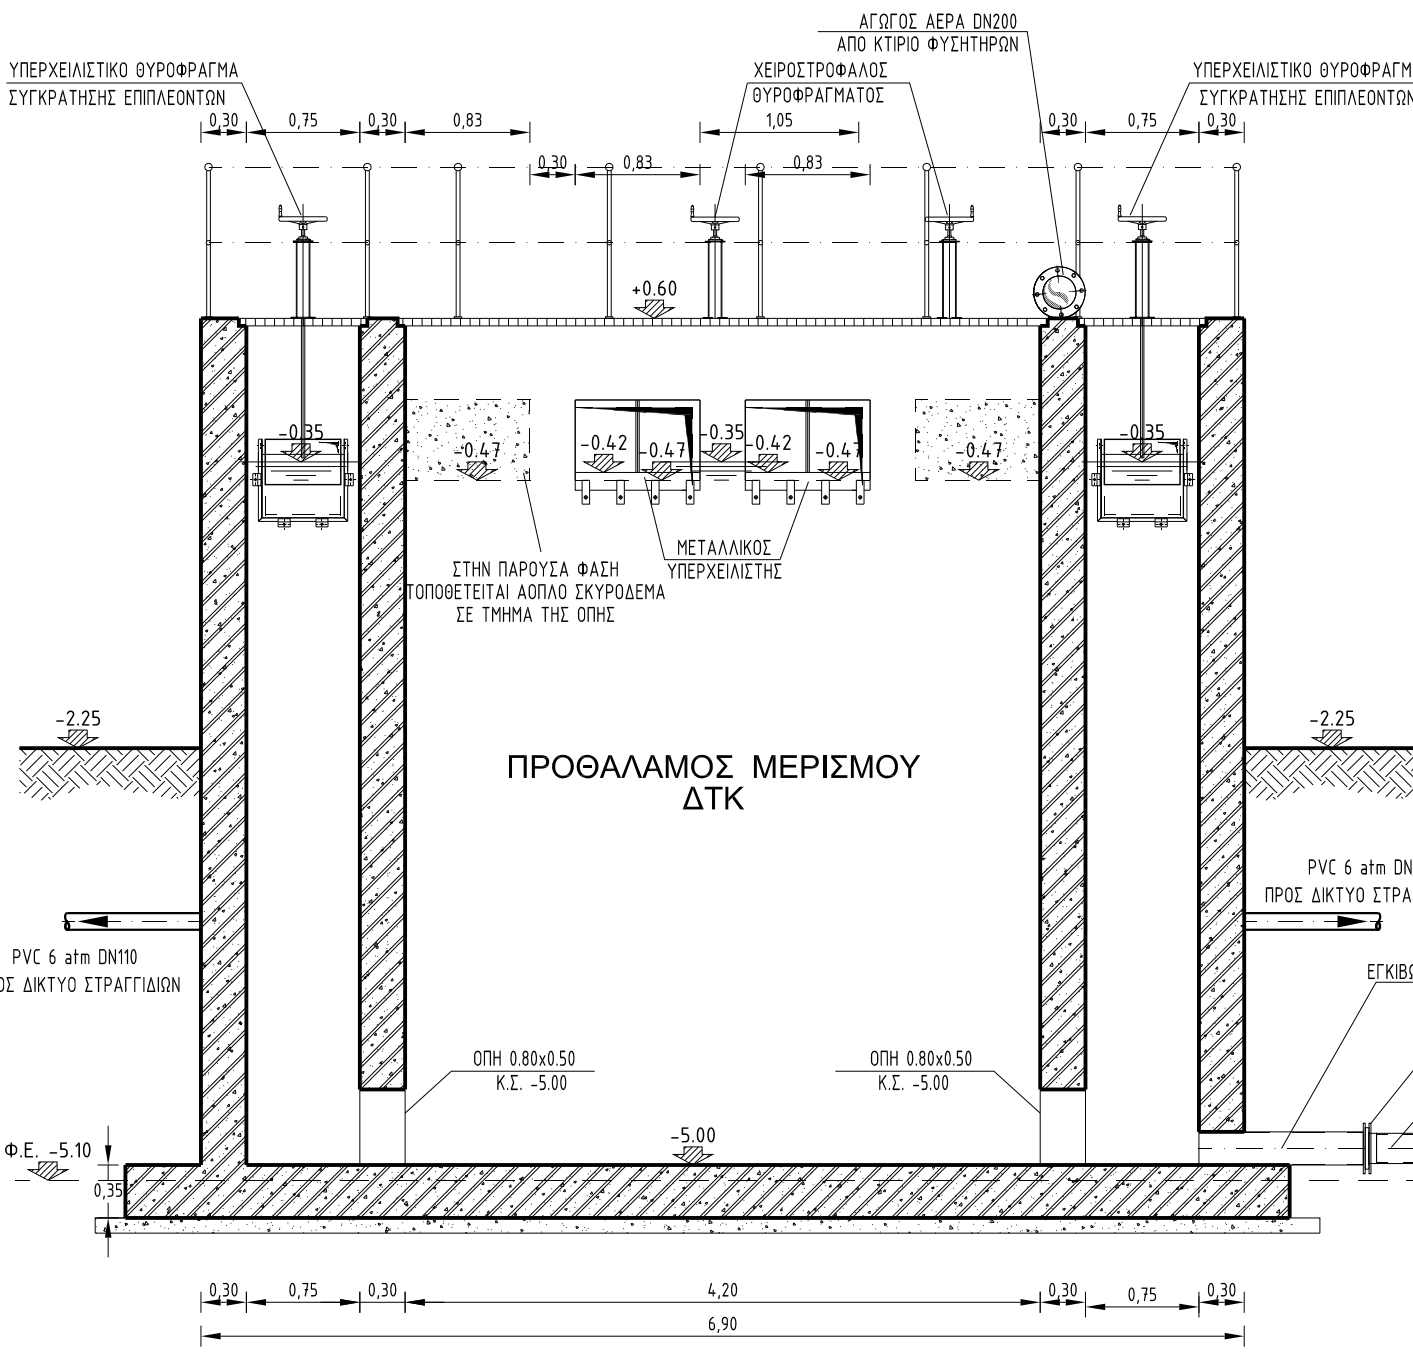

ΤΟΜΗ Ε-Ε

Κλίμακα 1:50

±0.00=+6.60

ΕΛΛΗΝΙΚΗ ΔΗΜΟΚΡΑΤΙΑ
ΝΟΜΟΣ ΚΑΒΑΛΑΣ
ΔΗΜΟΣ ΘΑΣΟΥ

ΤΙΤΛΟΣ ΜΕΛΕΤΗΣ :

ΟΡΙΣΤΙΚΗ ΜΕΛΕΤΗ
ΕΕΛ ΠΡΙΝΟΥ ΘΑΣΟΥ

ΘΕΜΑ ΣΧΕΔΙΟΥ:

ΜΕΡΙΣΤΗΣ ΒΙΟΛΟΓΙΚΗΣ ΕΠΕΞΕΡΓΑΣΙΑΣ -
ΔΕΞΑΜΕΝΗ ΕΝΔΟΓΕΝΟΥΣ ΑΠΟΝΙΤΡΟΠΙΣΗΣ -
ΒΙΟΛΟΓΙΚΟΣ ΑΝΤΙΔΡΑΣΤΗΡΑΣ -
ΜΕΡΙΣΤΗΣ ΔΤΚ - ΤΟΜΗ Β-Β, Γ-Γ, Δ-Δ, Ε-Ε

ΑΡΙΘΜΟΣ ΣΧΕΔΙΟΥ: DR-03-MH-02

ΚΛΙΜΑΚΑ : 1:50

ΗΜΕΡΟΜΗΝΙΑ : ΑΥΓΟΥΣΤΟΣ 2018

ΣΥΝΤΑΧΘΗΚΕ

ΕΜΒΗΣ Σύμβουλοι Μηχανικοί Α.Ε.
ΕΔΡΑ: Παπαρηγόπουλου 21, Τ.Κ. 15 343, Αθήνα
Τηλ.: 210 6528078 - Fax 210 6528760

ΕΜΒΗΣ Σύμβουλοι Μηχανικοί Α.Ε.
ΕΠΙΣΤΗΜΟΝΙΚΟ ΜΕΛΟΣ: ΜΕΛΕΤΗΤΗΣ
Παπαρηγόπουλος 21, Τ.Κ. 15 343, Αθήνα
Τηλ.: 210 6528078 - Fax 210 6528760
ΑΥΤΟΓΡΑΦΟ ΚΑΙ ΣΤΥΛΟ ΤΟΥ ΜΕΛΕΤΗΤΗ