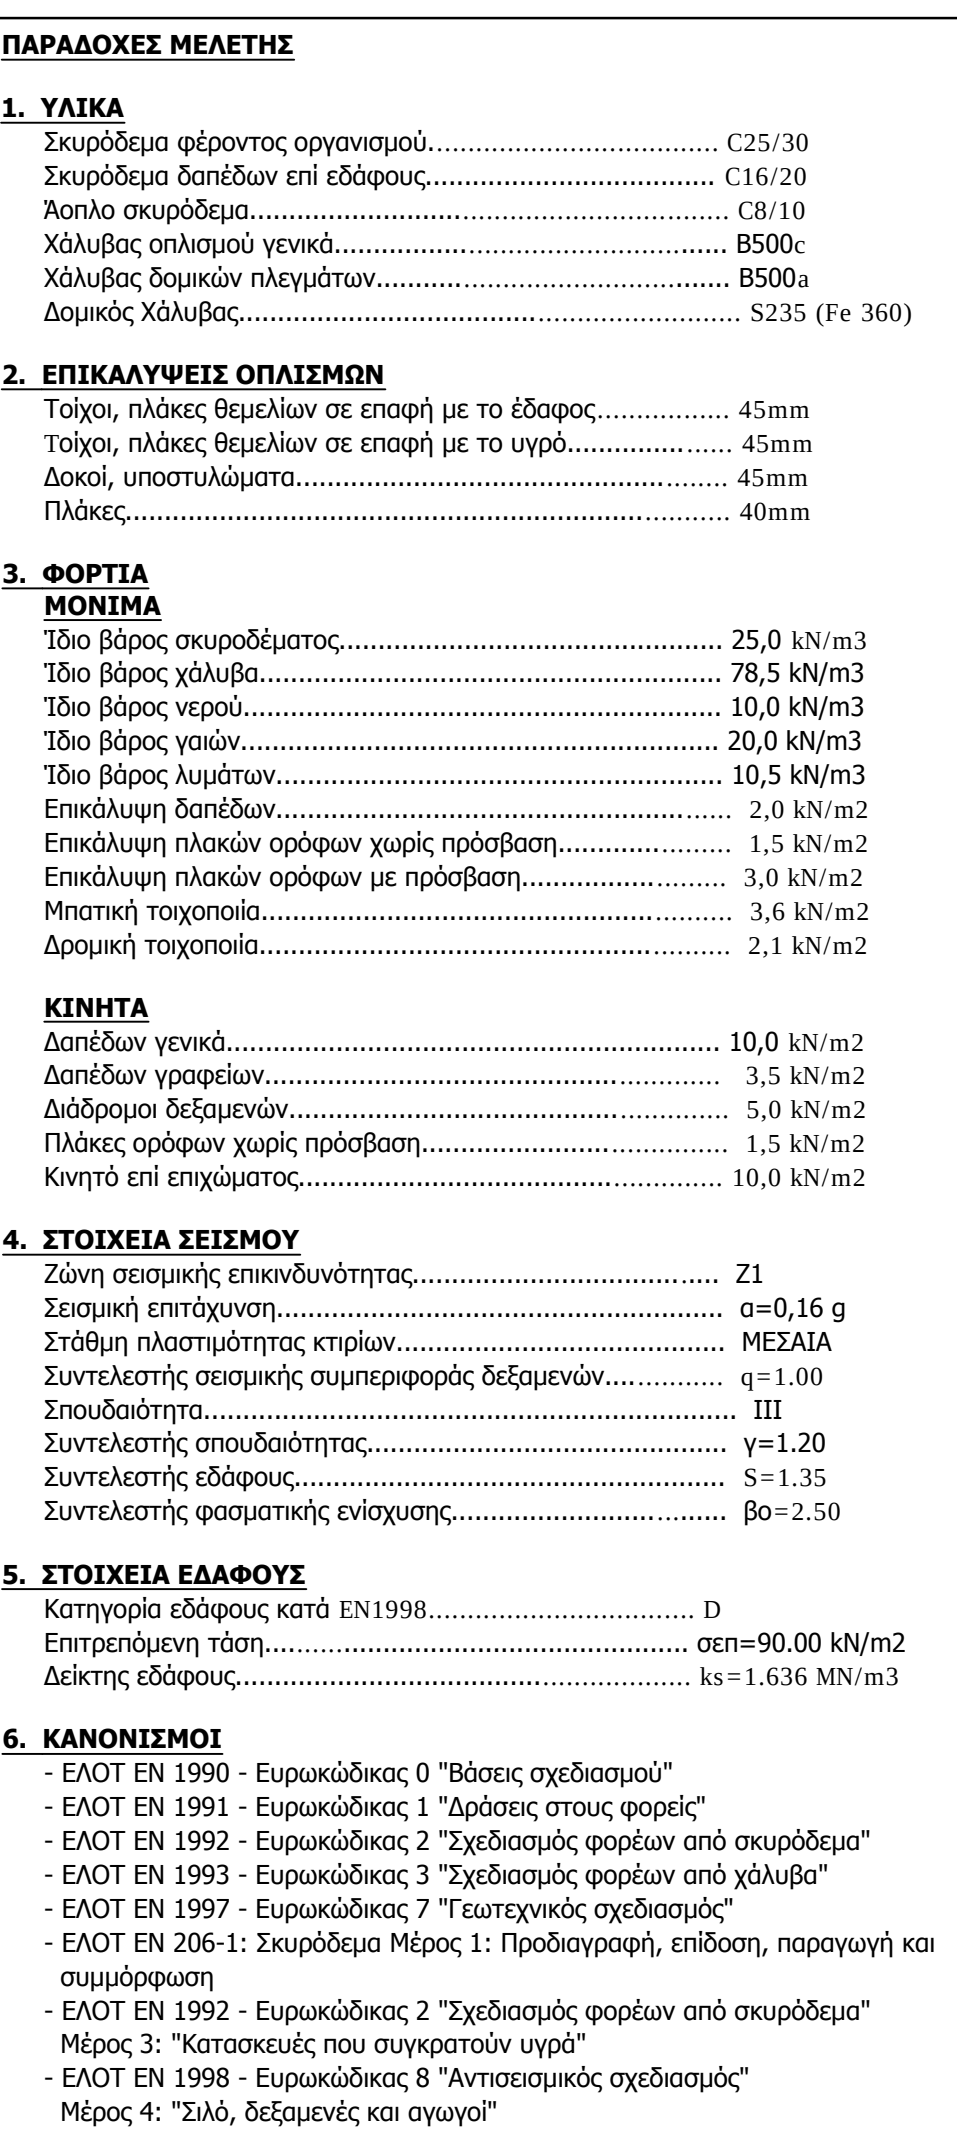
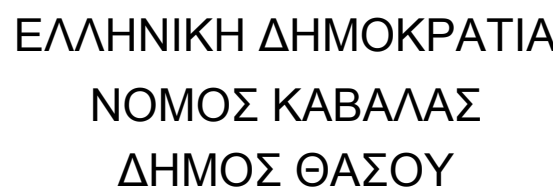



$$\pm 0.00 = +6.60$$


ΤΙΤΛΟΣ ΜΕΛΕΤΗΣ

ΟΡΙΣΤΙΚΗ ΜΕΛΕΤΗ
ΕΞΕΛ ΠΡΙΝΟΥ ΘΑΣΟΥ

ΘΕΜΑ ΣΧΕΔΙΟΥ:

ΜΕΡΙΣΤΗΣ ΒΙΟΛΟΓΙΚΗΣ ΕΠΕΞΕΡΓΑΣΙΑΣ -
ΔΕΞΑΜΕΝΗ ΕΝΔΟΓΕΝΟΥΣ ΑΠΟΝΙΤΡΟΠΟΙΗΣΗΣ -
ΒΙΟΛΟΓΙΚΟΣ ΑΝΤΙΔΡΑΣΤΗΡΑΣ -
ΜΕΡΙΣΤΗΣ ΔΤΚ - ΟΠΛΙΣΜΟΙ ΘΕΜΕΛΙΩΣΗΣ

ΑΡΙΘΜΟΣ ΣΧΕΔΙΟΥ:


DR-03-ST-04

KAIMAKA

1:50

ΗΜΕΡΟΜΗΝΙΑ : ΑΥΓΟΥΣΤΟΣ 2018

ΣΥΝΤΑΧΘΗΚΕ

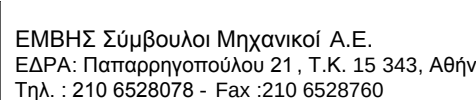

ΕΜΒΛΗ ΣΥΜΒΟΛΑΙΩΝ ΜΗΧΑΝΙΚΩΝ Α.Ε.
ΣΥΜΒΟΛΑΙΩΝ ΜΗΧΑΝΙΚΩΝ - ΜΕΛΕΤΗΤΕΣ
Ποσειδωνοπούλου 21 / Αγ. Παύλου 152 &
Τηλ. 210 8526170 - Fax 210 652670
Α.Ε.Ε. 1995/153 / 1.1.1 ΣΑΕ ΑΘΗΝΩΝ
Α.Μ.Α.Ε 695301747010148 ΑΡ. ΟΑΚ 1270