

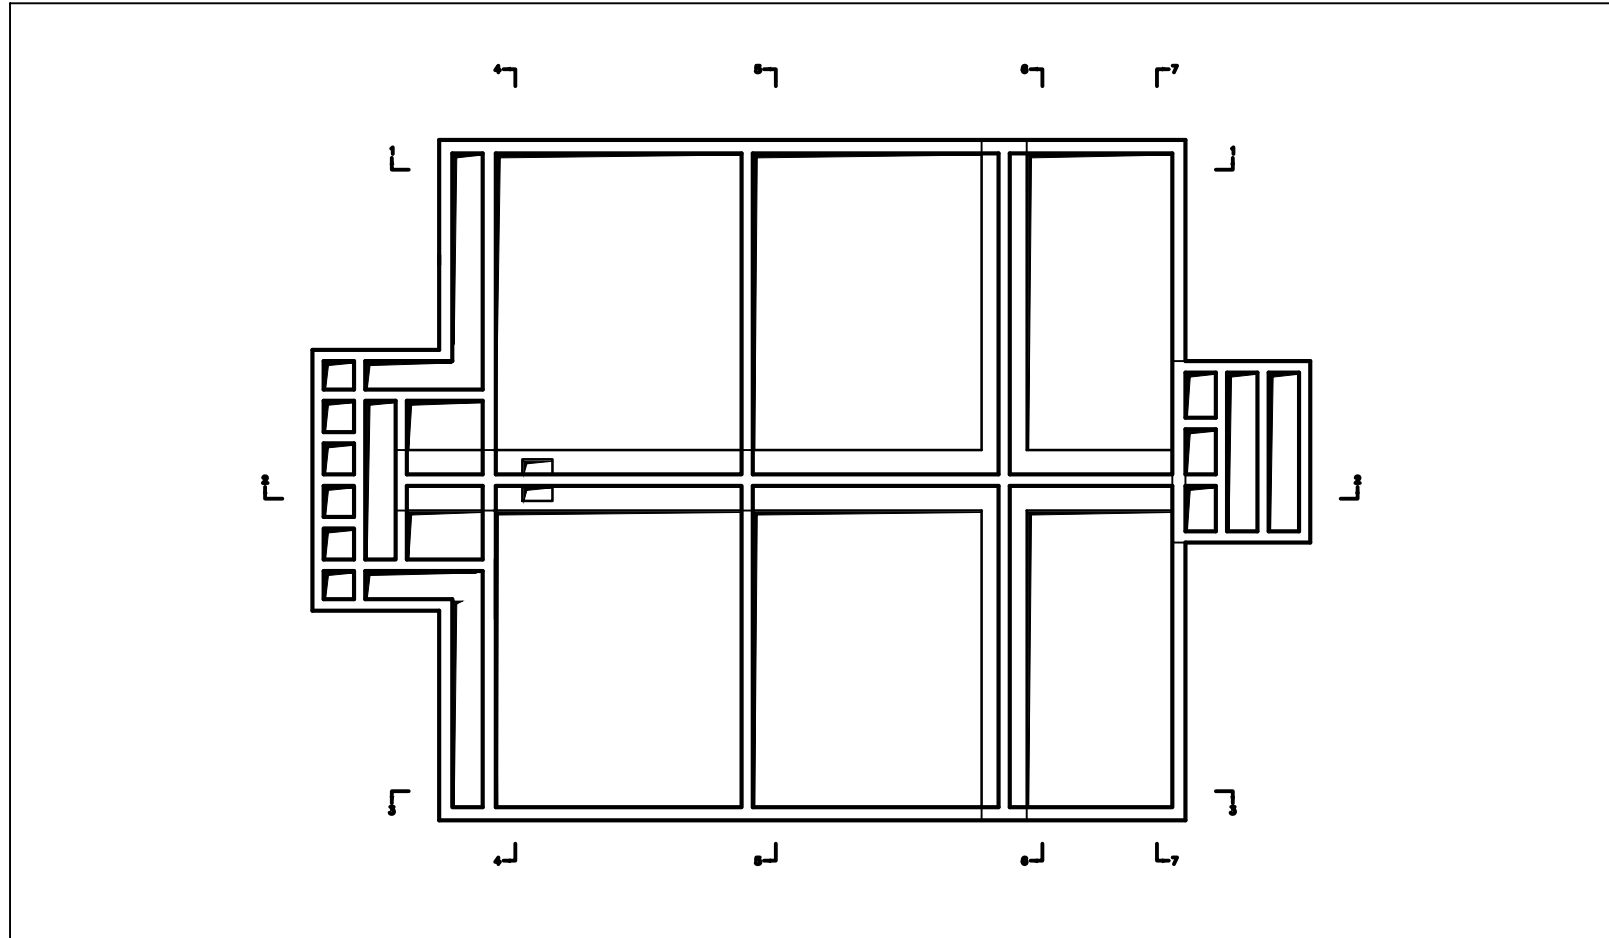
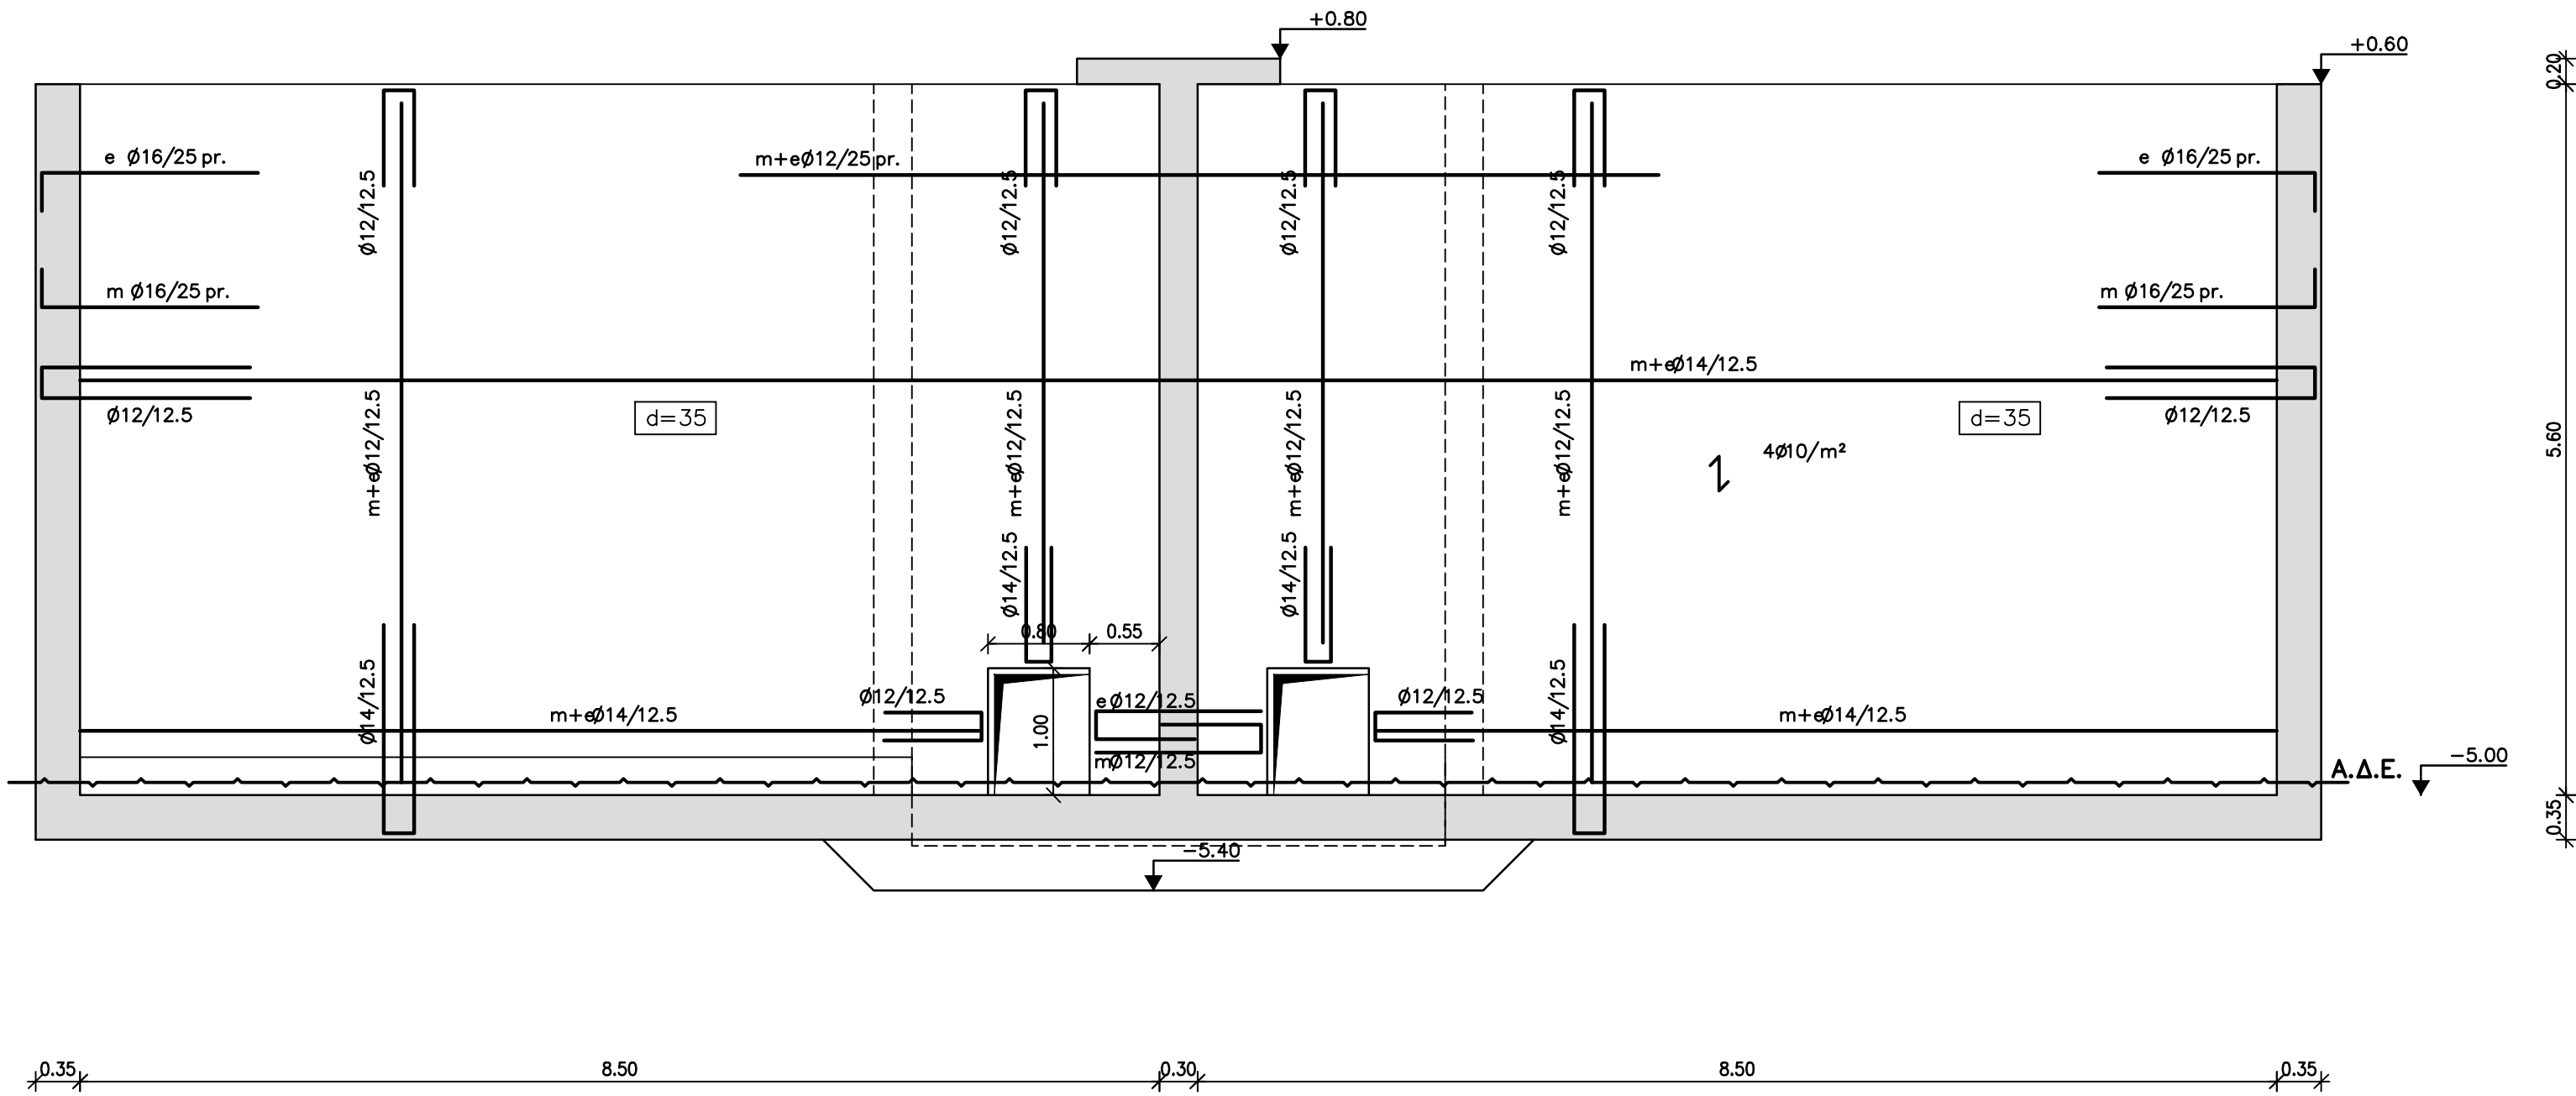
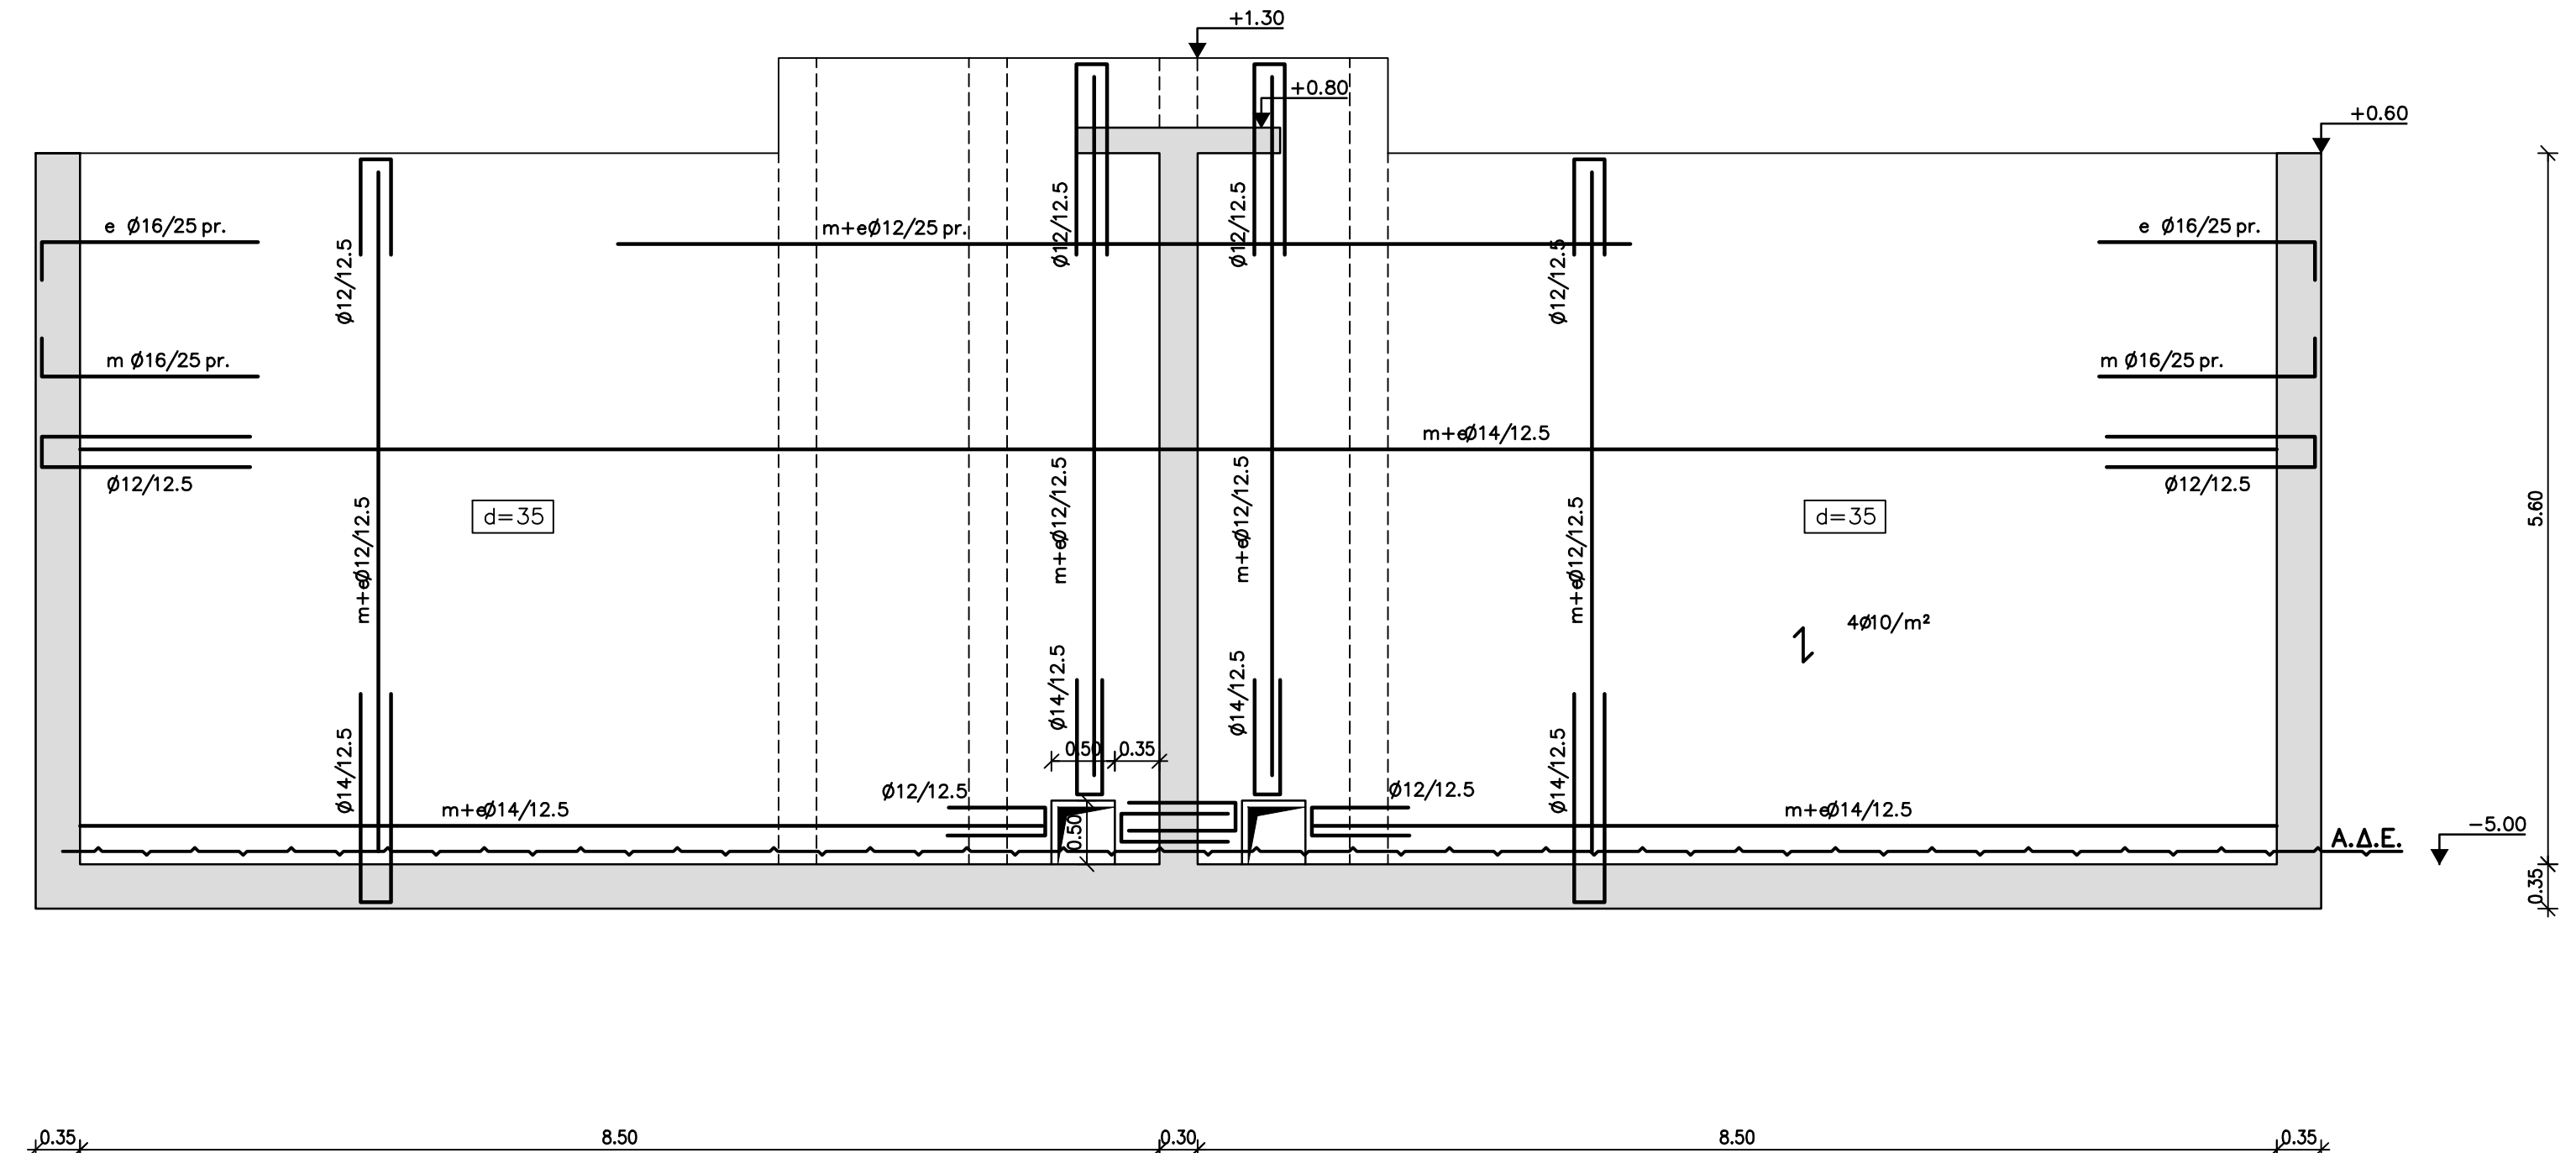


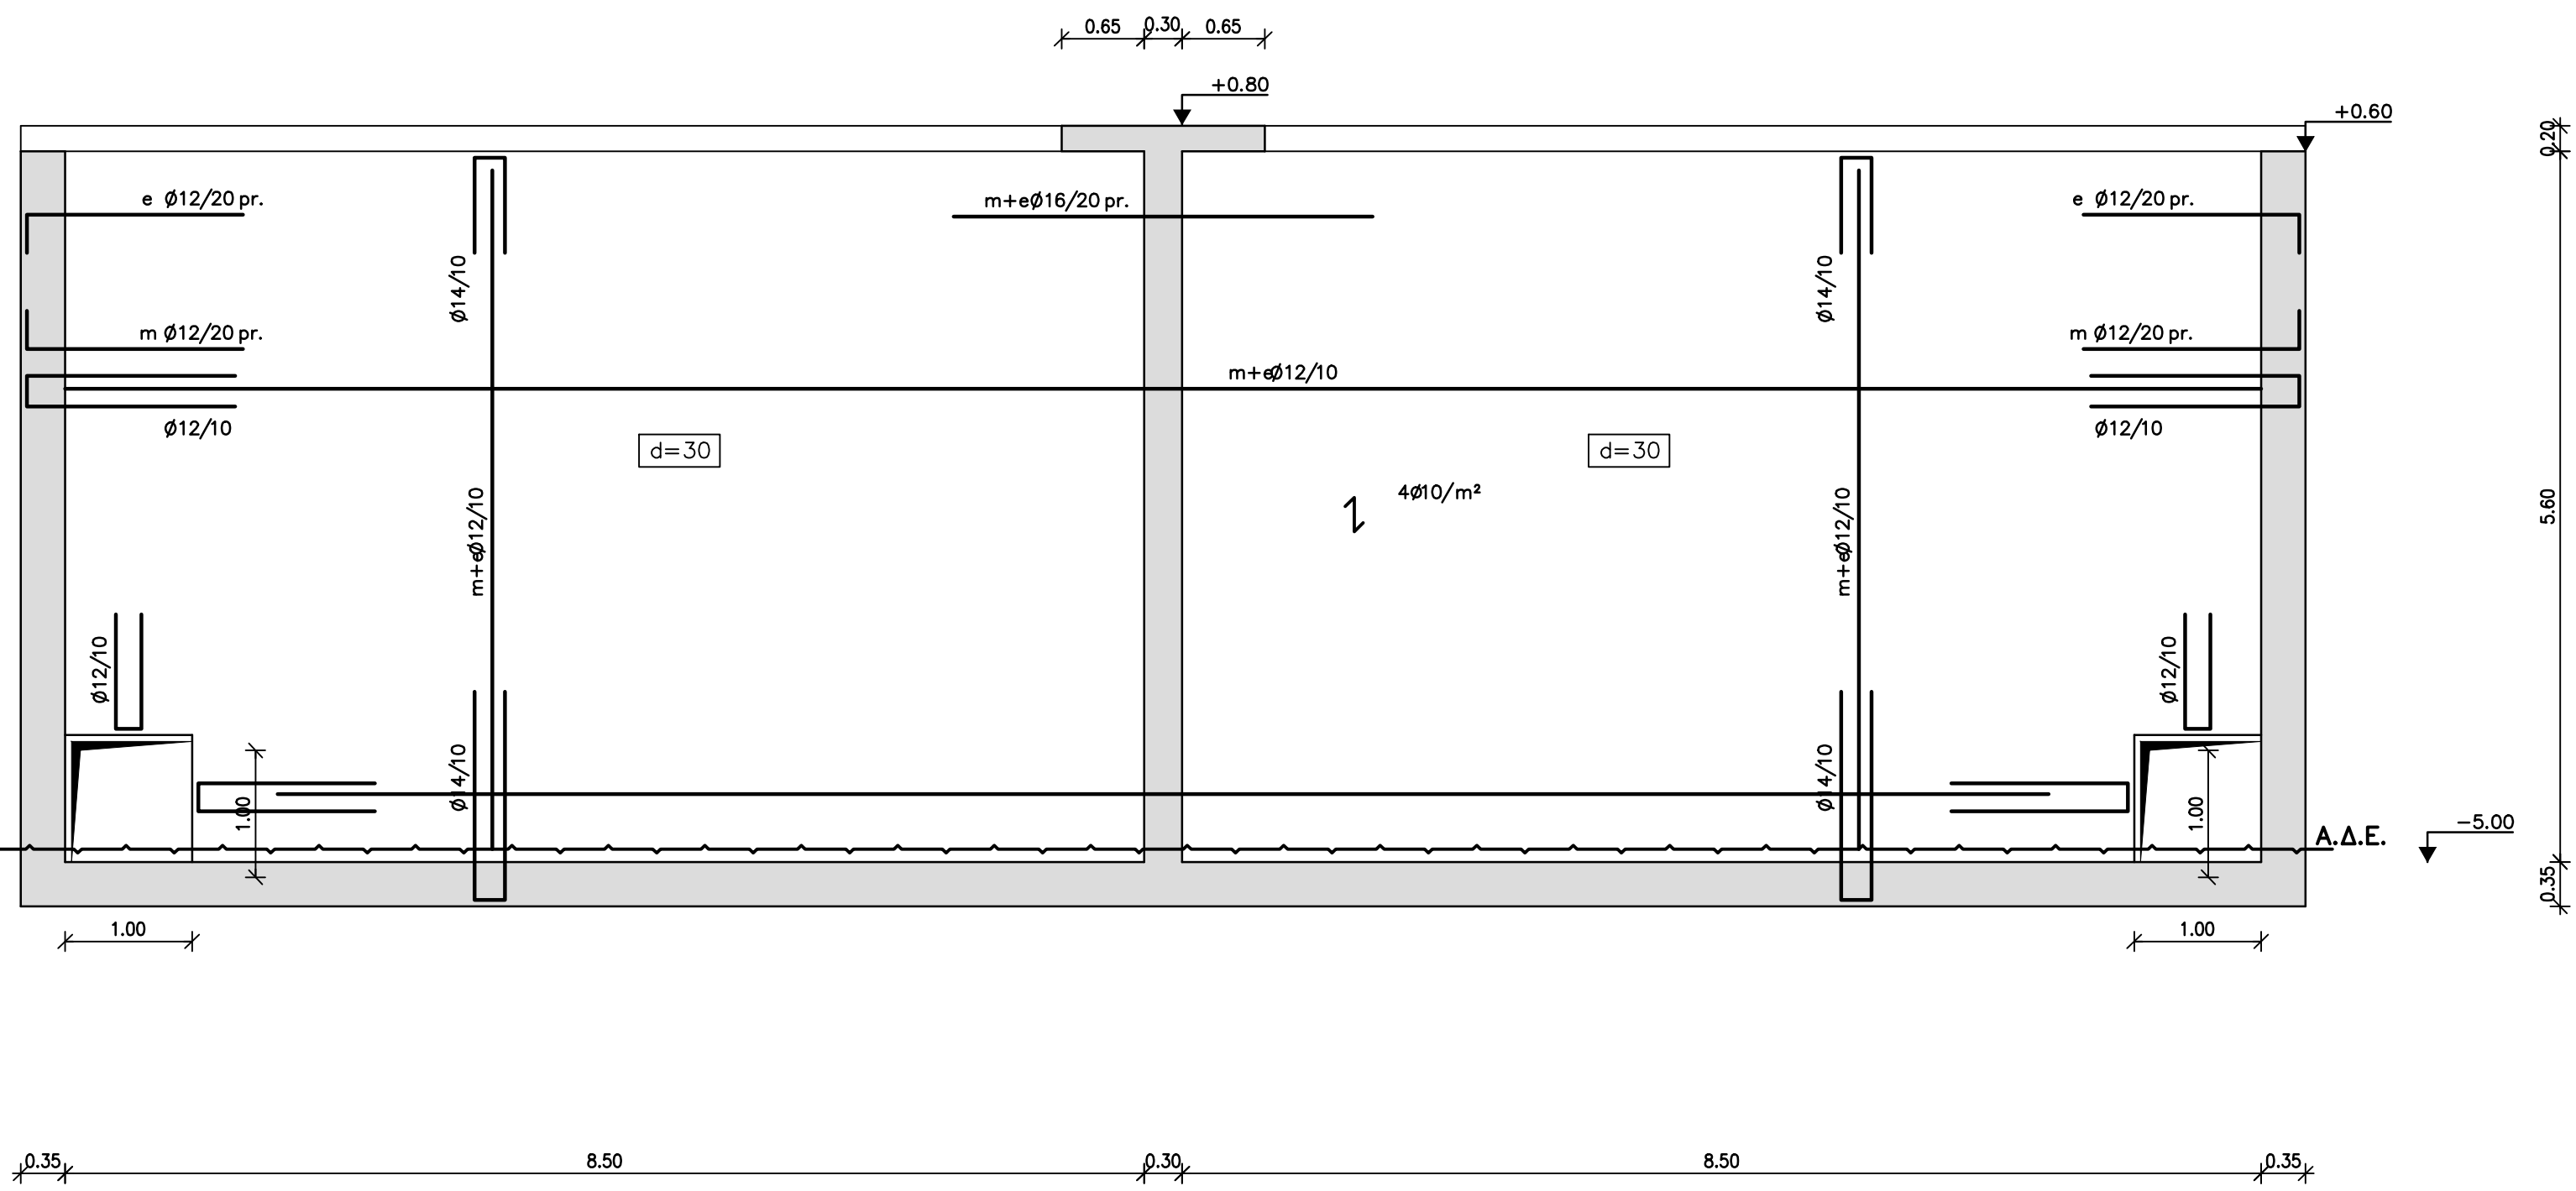

ΠΑΡΑΔΟΧΕΣ ΜΕΛΕΤΗΣ	
1. ΥΛΙΚΑ	
Σκυρόδεμα φέρωντος οργανισμού.....	C25/30
Σκυρόδεμα δαπέδων επί εδάφους.....	C16/20
Λιτό σκυρόδεμα.....	C30/37
Χάλυβας οπλισμού γενικό.....	B500c
Χάλυβας δομικών πλεγμάτων.....	B500a
Δομικός χάλυβας.....	S235 (Fe 360)
2. ΕΠΙΚΑΛΥΨΕΙΣ ΟΠΛΙΣΜΩΝ	
Τοίχοι, πλάκες θεμελίων σε επαφή με το έδαφος.....	45mm
Τοίχοι, πλάκες θεμελίων σε επαφή με το υγρό.....	45mm
Δοκοί, υποστυλώματα.....	45mm
Πλάκες.....	40mm
3. ΦΟΡΤΙΑ ΜΟΚΙΜΑ	
Τίση βάρος σκυροδέματος.....	25,0 kN/m3
Τίση βάρος χάλυβα.....	78,5 kN/m3
Τίση βάρος νερού.....	10,0 kN/m3
Τίση βάρος γαιών.....	20,0 kN/m3
Τίση βάρος λιγνιτών.....	10,5 kN/m3
Επικόλληση δαπέδων.....	2,0 kN/m2
Επικόλληση πλάκων ορόφων χωρίς πρόσδεση.....	1,5 kN/m2
Επικόλληση πλάκων ορόφων με πρόσδεση.....	3,0 kN/m2
Μητακτική ταχοποιία.....	3,6 kN/m2
Δρομική ταχοποιία.....	2,1 kN/m2
ΚΙΝΗΤΑ	
Δαπέδων γενικά.....	10,0 kN/m2
Δαπέδων γραφείων.....	3,5 kN/m2
Διάδρομοι δερμάτινων.....	5,0 kN/m2
Πλάκες ορόφων χωρίς πρόσδεση.....	1,5 kN/m2
Κινητό επί επιχώματος.....	10,0 kN/m2
4. ΣΤΟΙΧΕΙΑ ΣΕΙΣΜΟΥ	
Ζώνη σεισμικής επικινδυνότητας.....	Z1
Σεισμική επιτάχυνση.....	a=0,16 g
Στάθμη πλαστικότητας κτιρίων.....	MEΣΑΙΑ
Συντελεστής σεισμικής συμπεριφοράς δερμάτινων.....	γ=1,00
Σπουδαιότητα.....	III
Συντελεστής σπουδαιότητας.....	γ=1,20
Συντελεστής εδάφους.....	S=1,35
Συντελεστής φασματικής ενόχλησης.....	β=2,50
5. ΣΤΟΙΧΕΙΑ ΕΔΑΦΟΥΣ	
Κατηγορία εδάφους κατά EN1998.....	D
Επιρροή εδάφους.....	σπ=90,00 kN/m2
Δείκτης εδάφους.....	ks=1,636 MN/m3
6. ΚΑΝΟΝΙΣΜΟΙ	
- ΕΛΟΤ EN 1990 - Ευρωπαϊκός Κανονισμός "Βάσεις σχεδιασμού"	
- ΕΛΟΤ EN 1991 - Ευρωπαϊκός Κανονισμός 1 "Δράσεις στους φορείς"	
- ΕΛΟΤ EN 1992 - Ευρωπαϊκός Κανονισμός 2 "Σχεδιασμός φορέων από σκυρόδεμα"	
- ΕΛΟΤ EN 1993 - Ευρωπαϊκός Κανονισμός 3 "Σχεδιασμός φορέων από χάλυβα"	
- ΕΛΟΤ EN 1997 - Ευρωπαϊκός Κανονισμός 7 "Γεωτεχνικός σχεδιασμός"	
- ΕΛΟΤ EN 206-1: Σκυρόδεμα Μέρος 1: Προδιαγραφή, επίδοση, παραγωγή και συμμόρφωση	
- ΕΛΟΤ EN 1992 - Ευρωπαϊκός Κανονισμός 2 "Σχεδιασμός φορέων από σκυρόδεμα"	
Μέρος 3: "Κατασκευές που συγκροτούν υγρά"	
- ΕΛΟΤ EN 1998 - Ευρωπαϊκός Κανονισμός 8 "Αντισεισμικός σχεδιασμός"	
Μέρος 4: "Σίλοι, δεξαμενές και αγωγοί"	

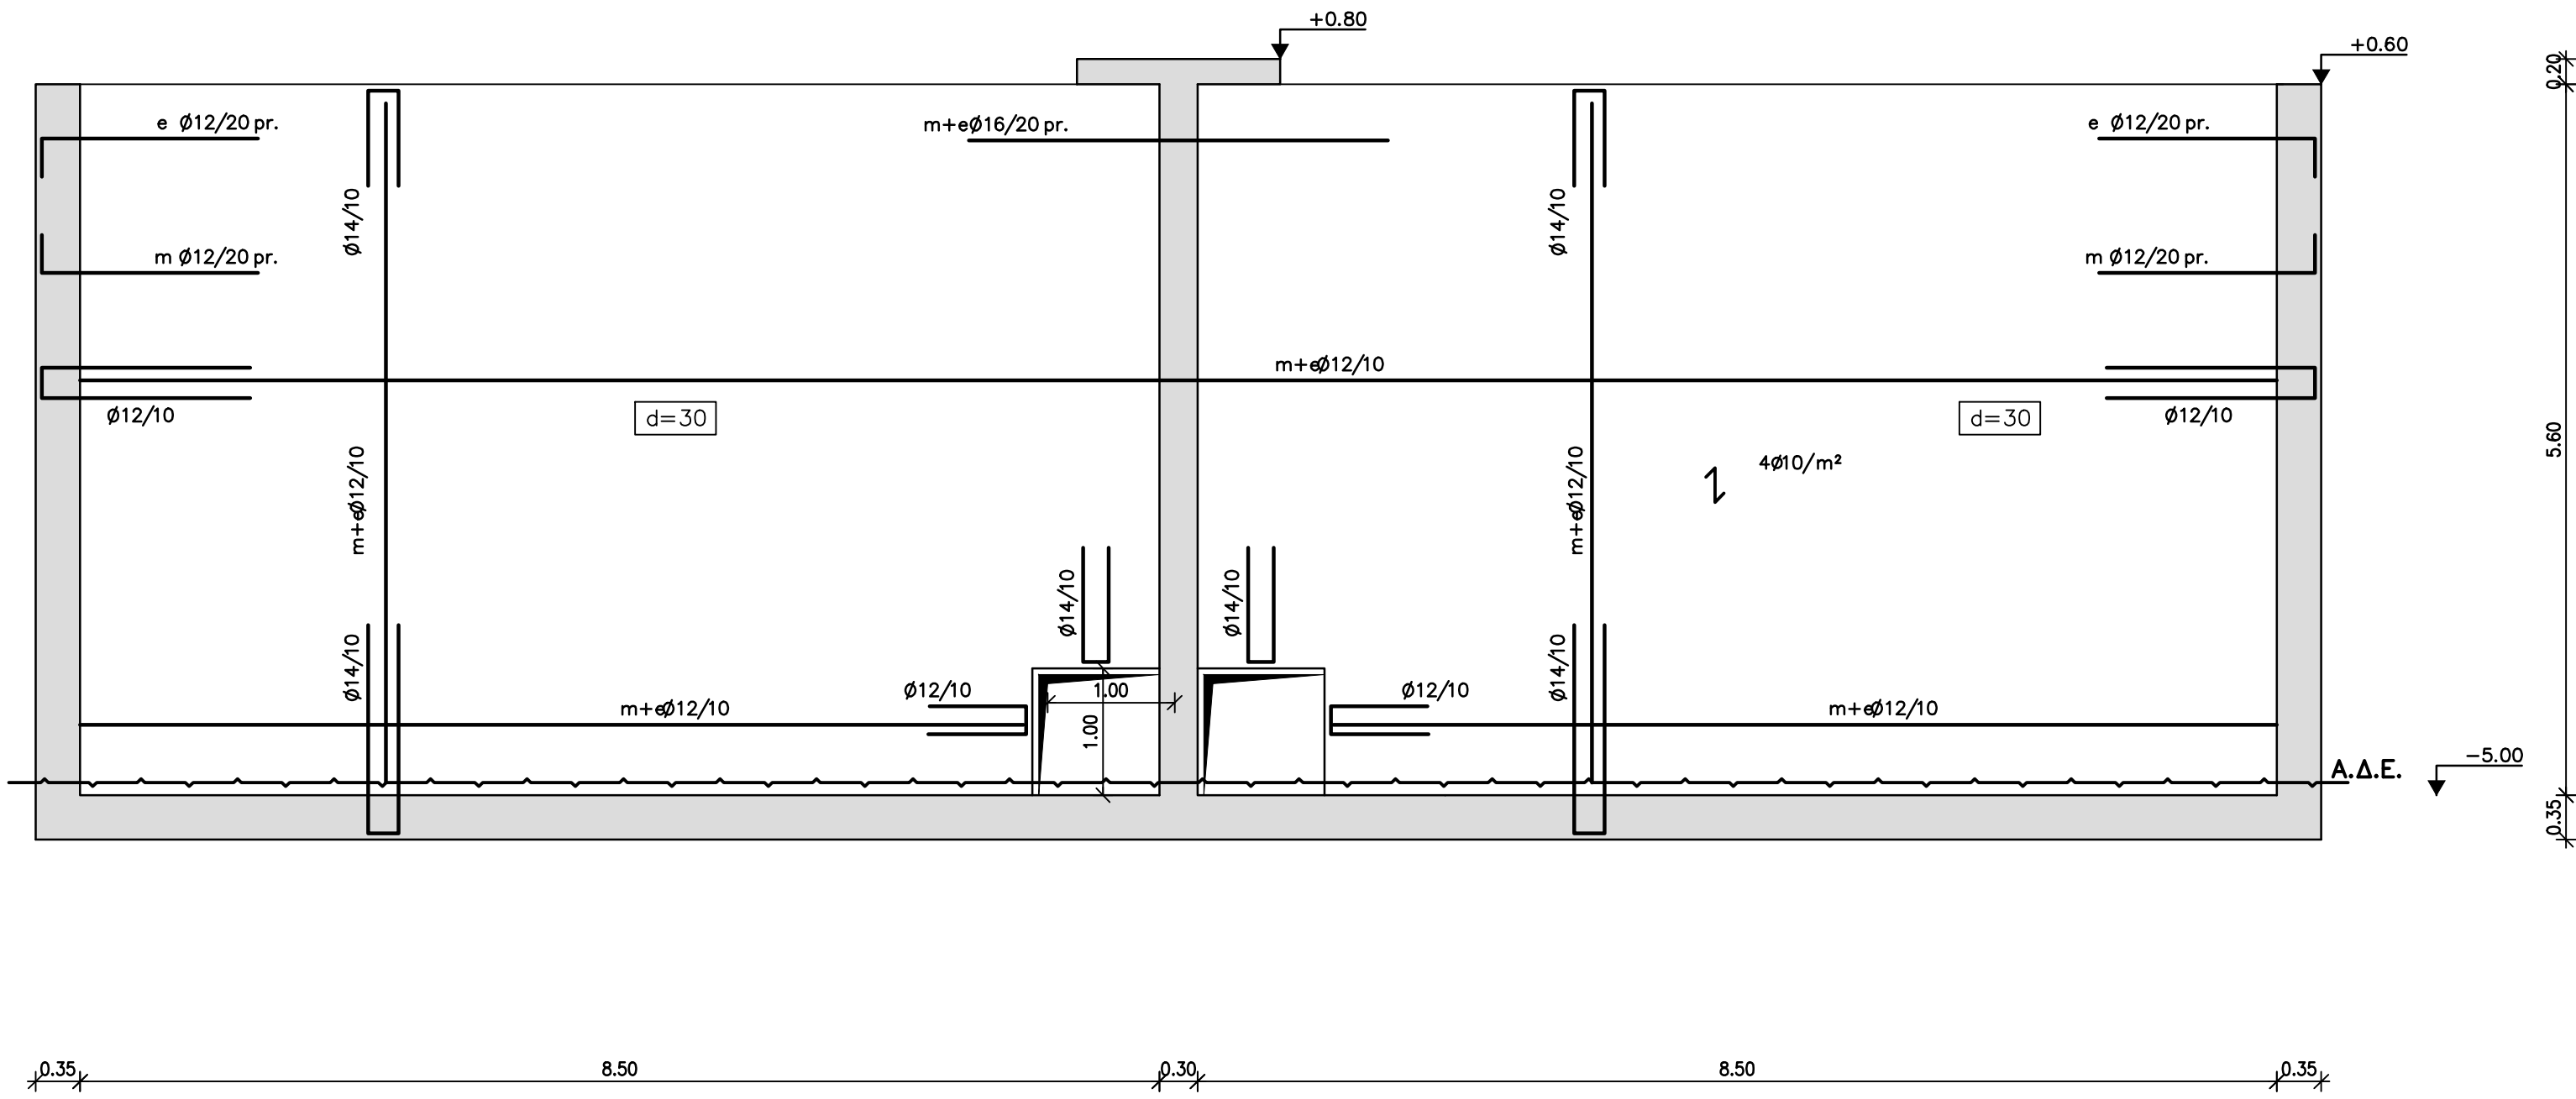

±0.00=+6.60

ΕΛΛΗΝΙΚΗ ΔΗΜΟΚΡΑΤΙΑ
ΝΟΜΟΣ ΚΑΒΑΛΑΣ
ΔΗΜΟΣ ΘΑΣΟΥ

ΤΙΤΛΟΣ ΜΕΛΕΤΗΣ :

ΟΡΙΣΤΙΚΗ ΜΕΛΕΤΗ
ΕΕΛ ΠΡΙΝΟΥ ΘΑΣΟΥ

ΘΕΜΑ ΣΧΕΔΙΟΥ:

ΜΕΡΙΣΤΗΣ ΒΙΟΛΟΓΙΚΗΣ ΕΠΕΞΕΡΓΑΣΙΑΣ -
ΔΕΣΑΜΕΝΗ ΕΝΔΟΓΕΝΟΥΣ ΑΠΟΝΙΤΡΟΠΟΙΗΣΗΣ -
ΒΙΟΛΟΓΙΚΟΣ ΑΝΤΙΑΡΑΙΣΤΗΡΑΣ -
ΜΕΡΙΣΤΗΣ ΔΤΚ - ΟΠΛΙΣΜΟΙ ΘΩΕΩΝ ΤΟΙΧΕΙΩΝ 2/2

ΑΡΙΘΜΟΣ ΣΧΕΔΙΟΥ: DR-03-ST-07

ΚΛΙΜΑΚΑ : 1:50

ΗΜΕΡΟΜΗΝΙΑ : ΑΥΓΟΥΣΤΟΣ 2018

ΣΥΝΤΑΧΘΗΚΕ

ΕΜΒΗΕΤ Σωτήριος Μουτακάς Α.Ε.
ΕΔΡΑ: Πατισσουργοί 21, Τ.Κ. 15 343, Αθήνα
Τηλ.: 210 6528078 - Fax: 210 6528760

ΕΜΒΗΕΤ Σωτήριος Μουτακάς Α.Ε.
ΣΥΝΤΑΧΤΗΣ: Σωτήριος Μουτακάς
Πατισσουργοί 21, Τ.Κ. 15 343, Αθήνα
Τηλ.: 210 6528078 - Fax: 210 6528760
ΑΔΑΕ ΕΣΩΚΑΤΗΓΗΤΗΡΙΟ ΕΛ.Ε.Ε.Ε.Ε.Ε.