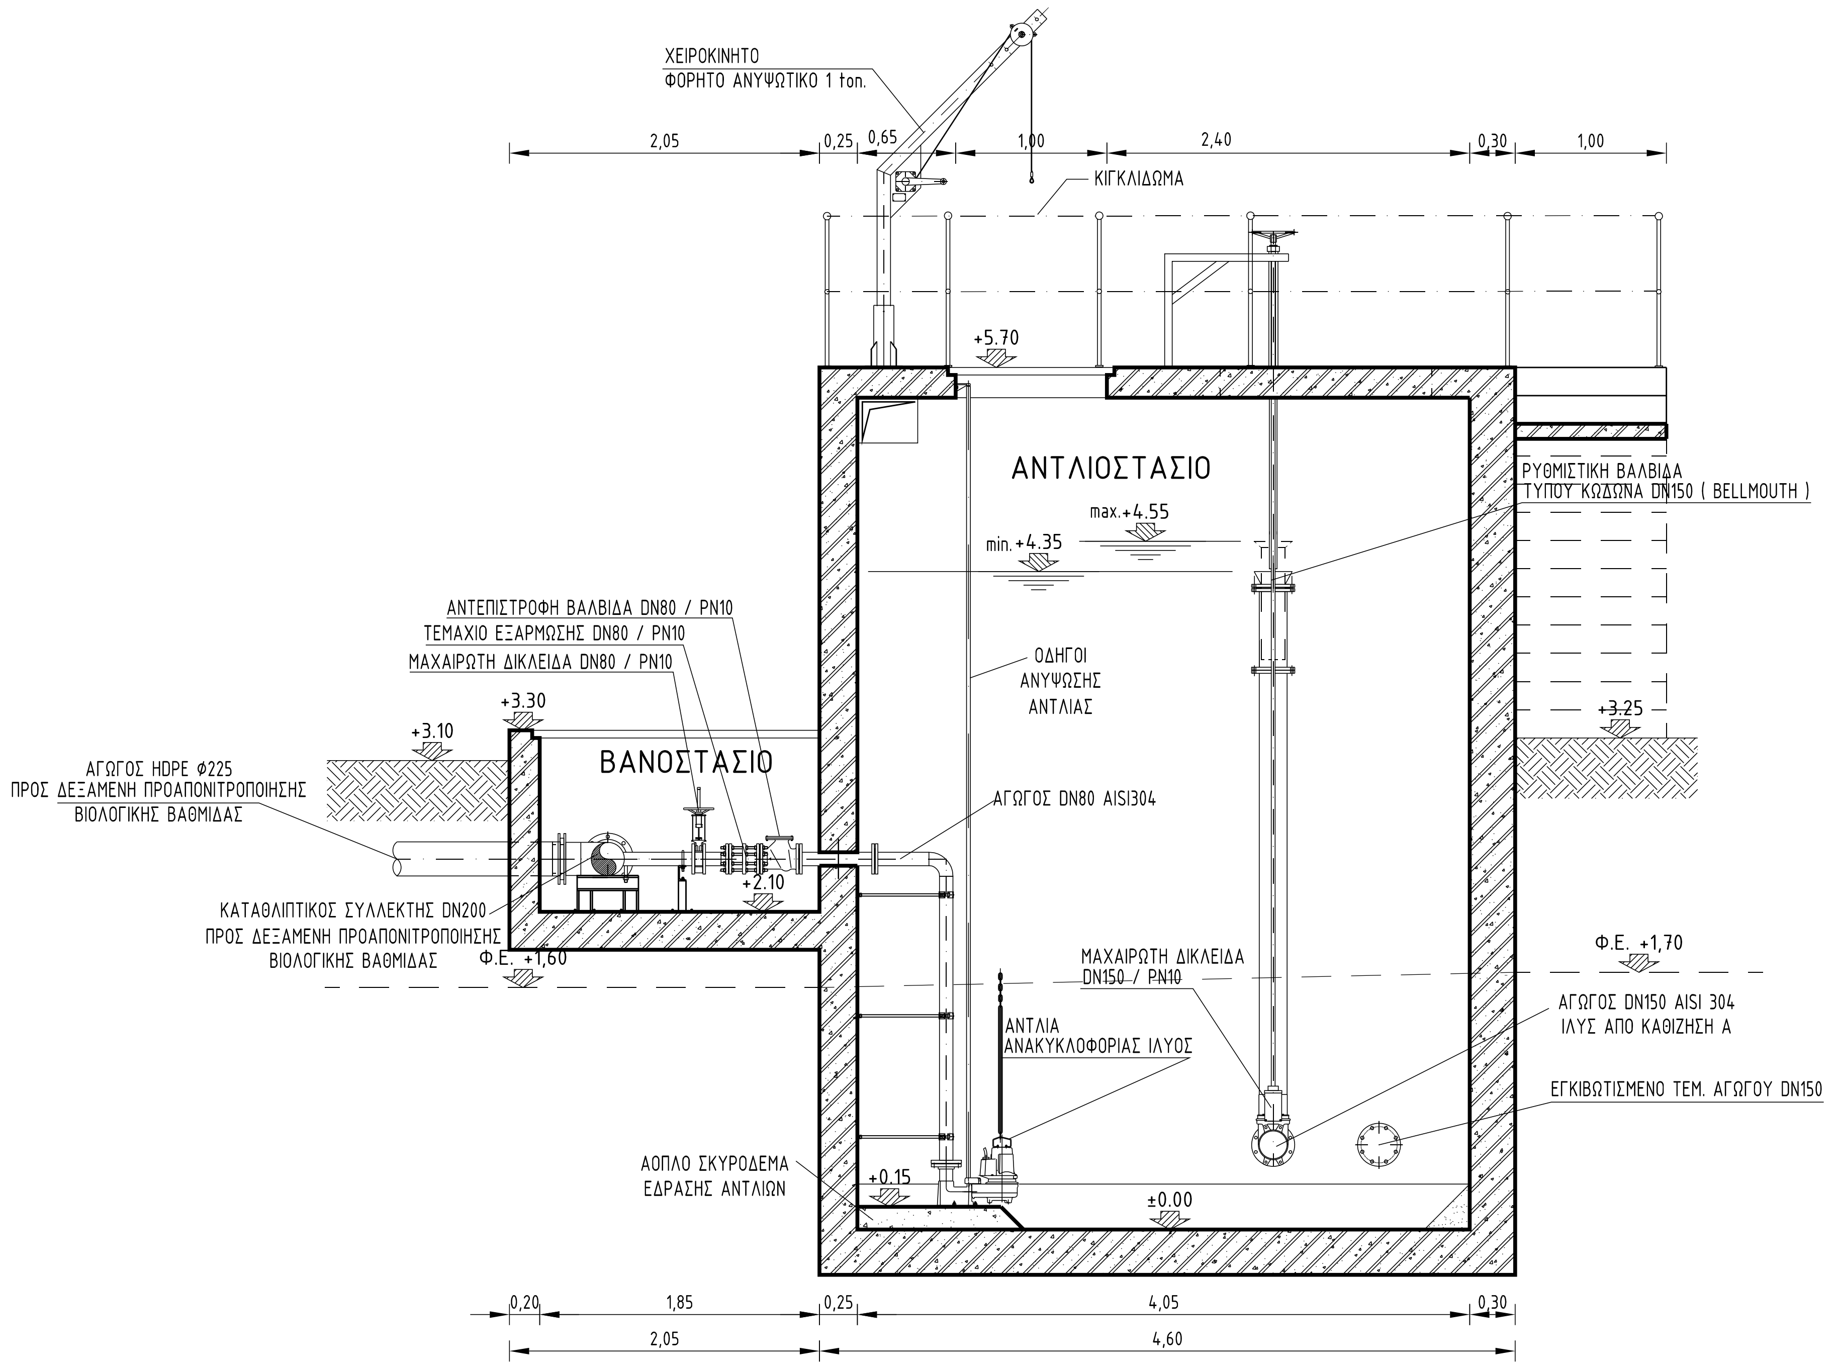

ΤΟΜΗ Α-Α

Κλίμακα 1:50

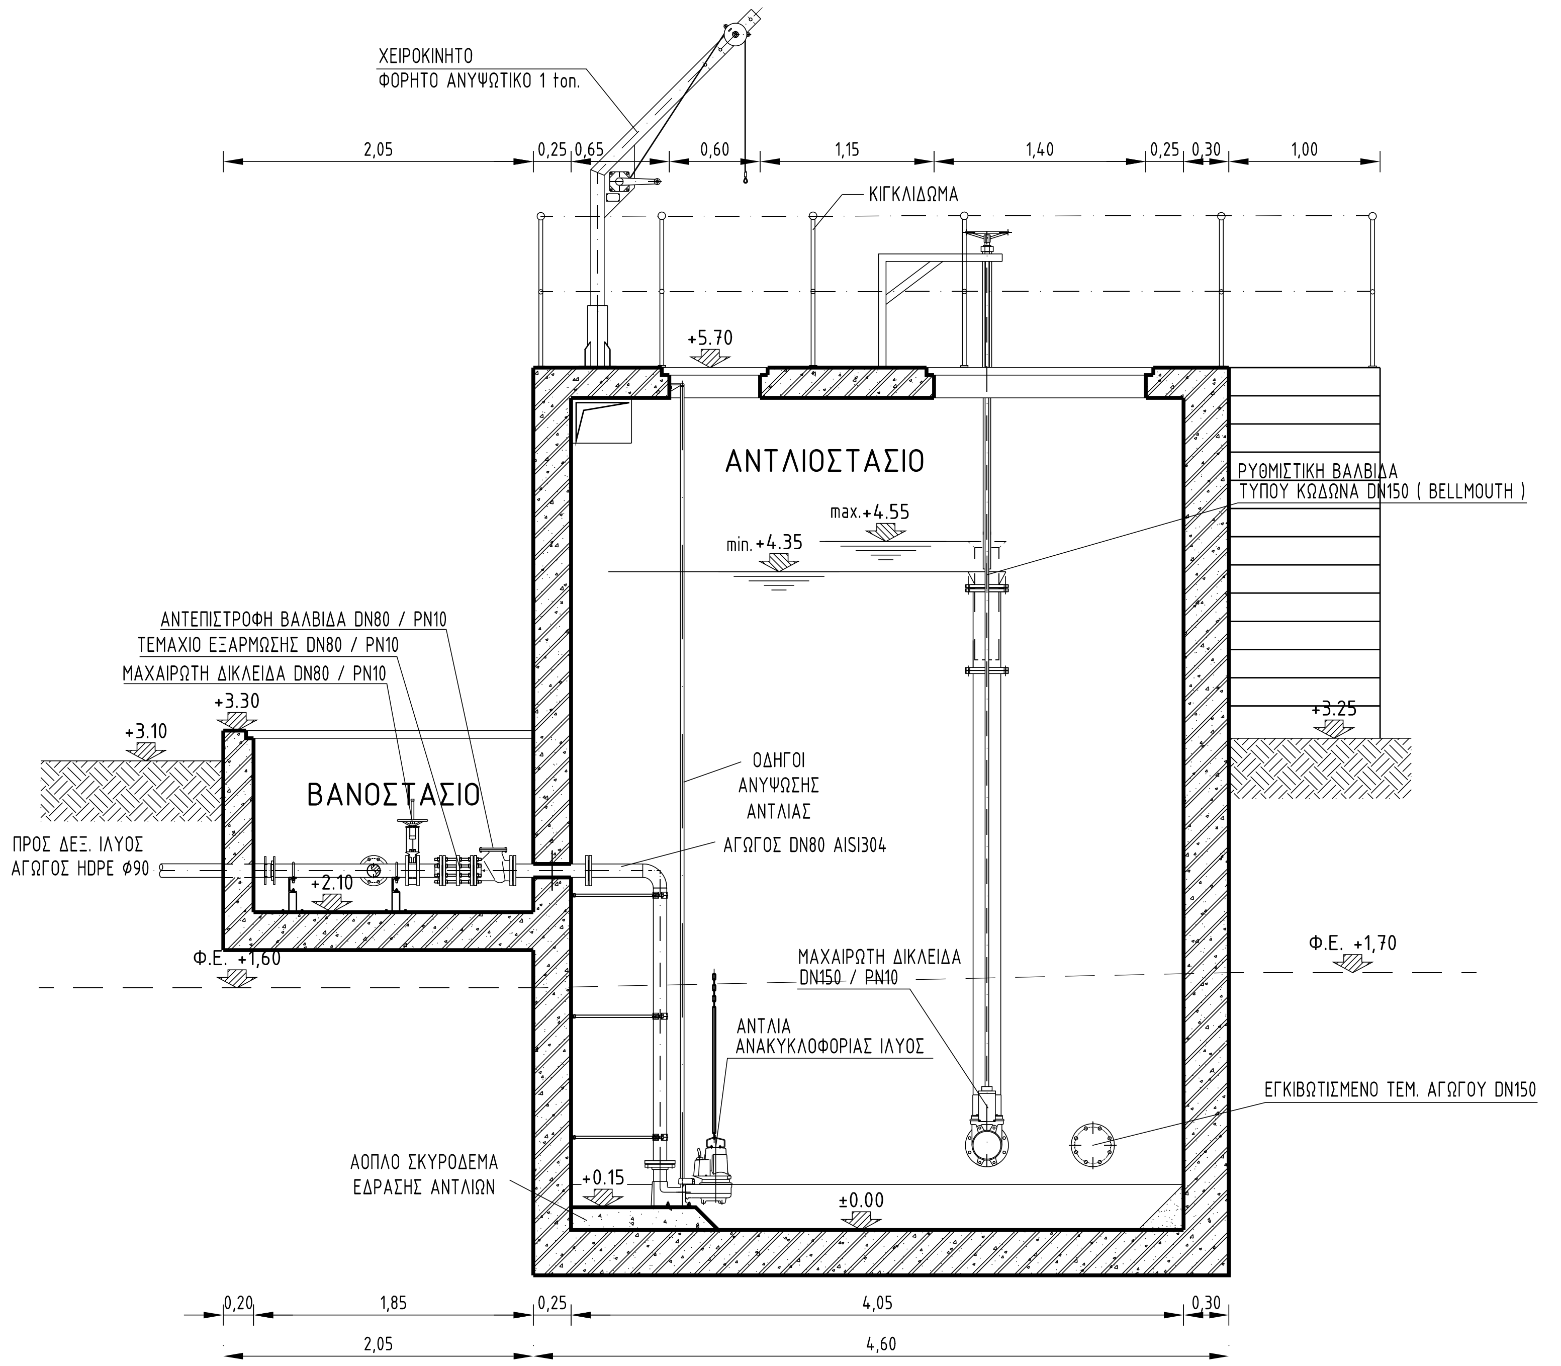

ΤΟΜΗ Β-Β

Κλίμακα 1:50

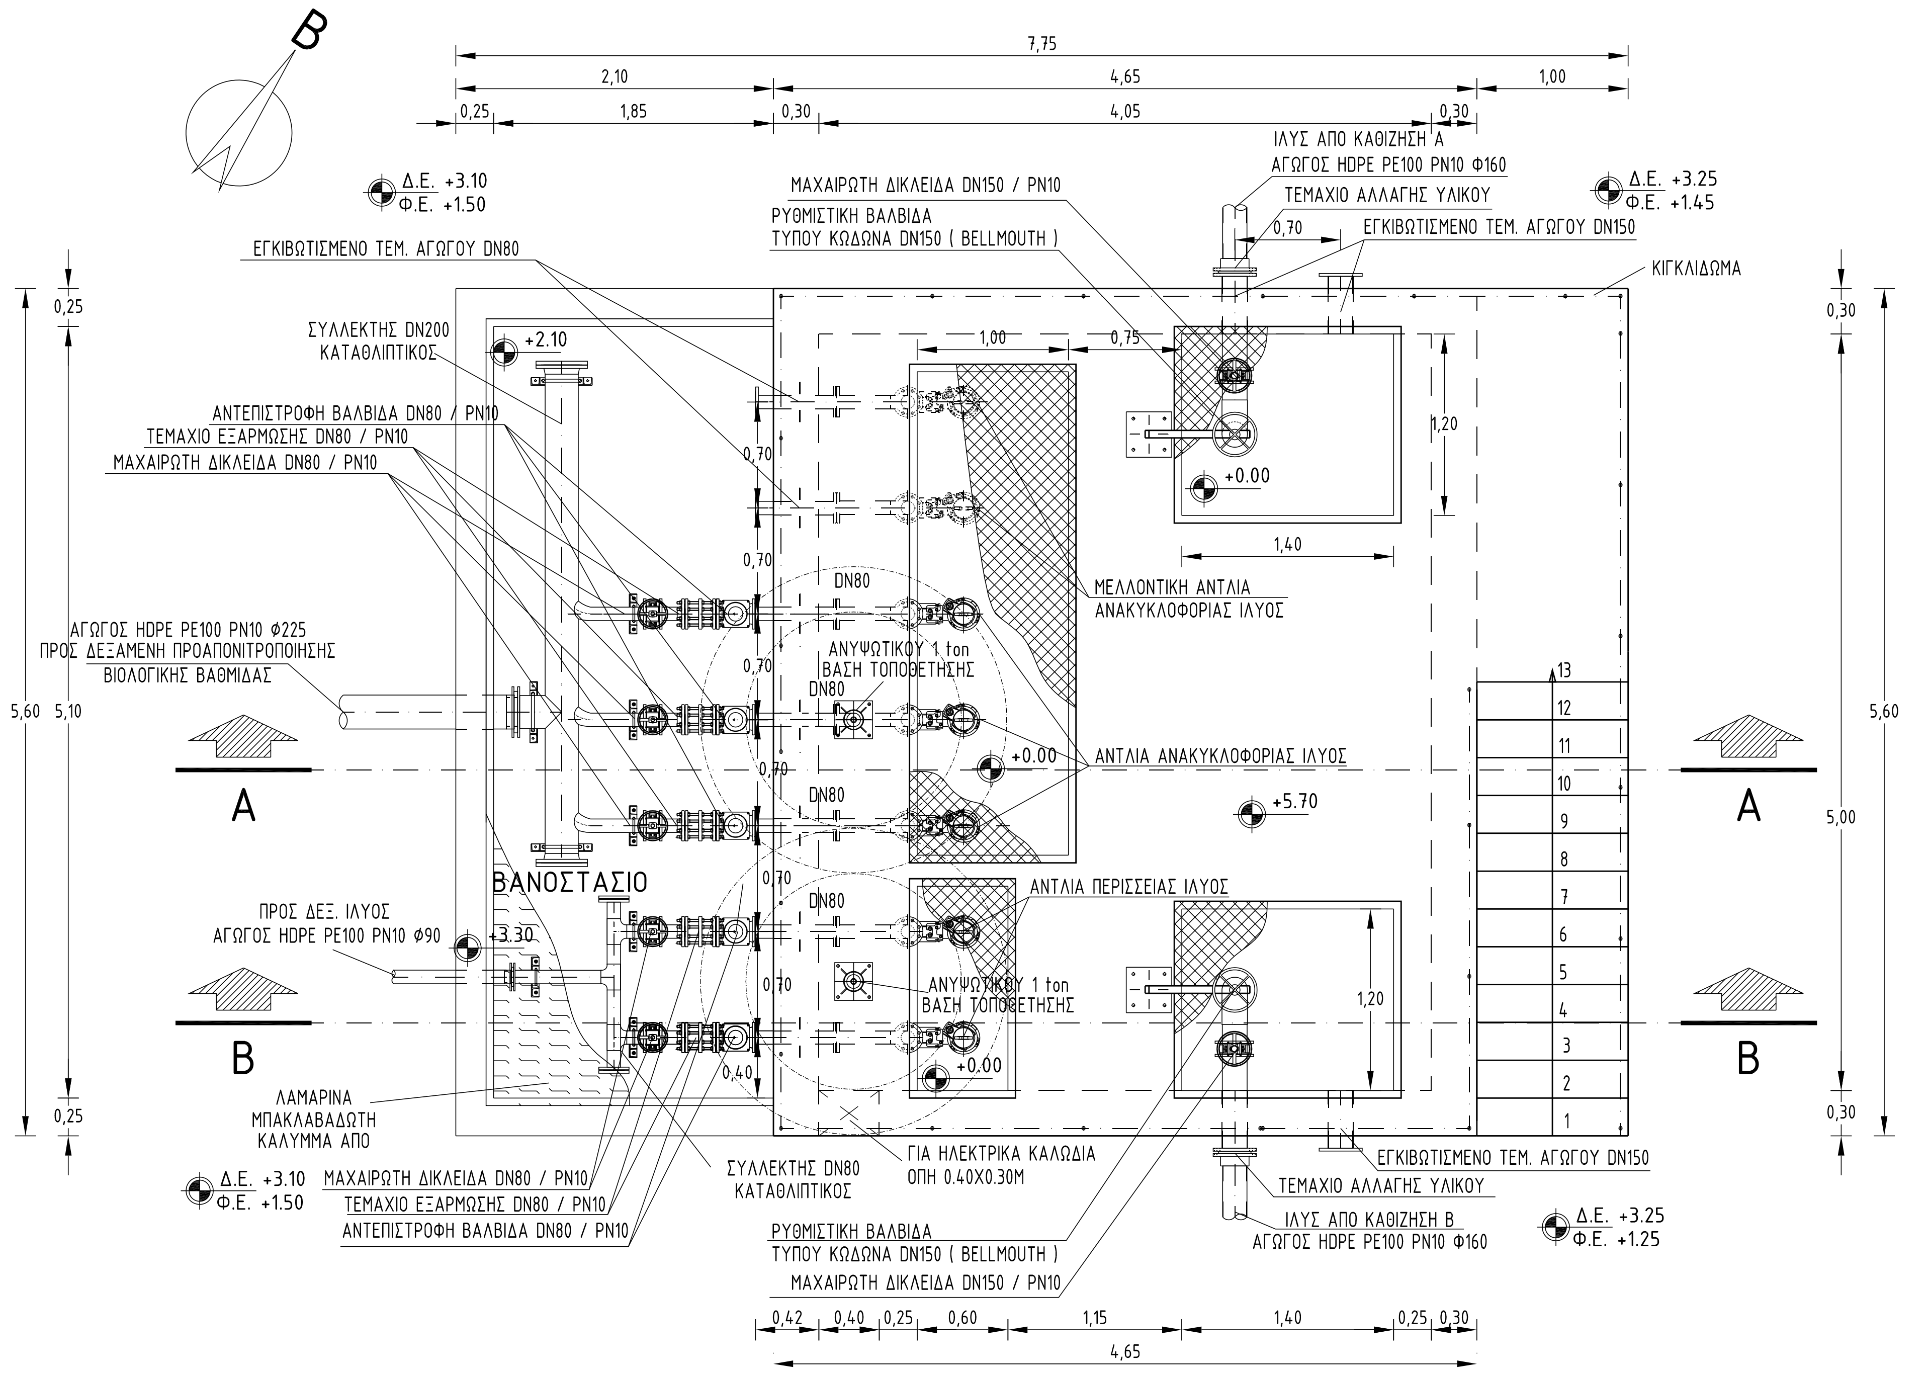

ΚΑΤΟΨΗ

Κλίμακα 1:50

±0.00 = +1.25

ΕΛΛΗΝΙΚΗ ΔΗΜΟΚΡΑΤΙΑ
ΝΟΜΟΣ ΚΑΒΑΛΑΣ
ΔΗΜΟΣ ΘΑΣΟΥ

ΤΙΤΛΟΣ ΜΕΛΕΤΗΣ :

ΟΡΙΣΤΙΚΗ ΜΕΛΕΤΗ
ΕΕΛ ΠΡΙΝΟΥ ΘΑΣΟΥ

ΘΕΜΑ ΣΧΕΔΙΟΥ:

ΑΝΤΛΙΟΣΤΑΣΙΟ ΑΝΑΚΥΚΛΟΦΟΡΙΑΣ
ΚΑΙ ΠΕΡΙΣΣΕΙΑΣ ΙΛΥΟΣ -
ΚΑΤΟΨΗ - ΤΟΜΕΣ

ΑΡΙΘΜΟΣ ΣΧΕΔΙΟΥ: DR-05-MH-01

ΚΛΙΜΑΚΑ : 1:50

ΗΜΕΡΟΜΗΝΙΑ : ΑΥΓΟΥΣΤΟΣ 2018

ΣΥΝΤΑΧΘΗΚΕ

ΕΜΒΗΣ Σύμβουλοι Μηχανικοί Α.Ε.
ΕΔΡΑ: Παπαρρηγοπούλου 21, Τ.Κ. 15 343, Αθήνα
Τηλ. : 210 6528078 - Fax :210 6528760

ΕΜΒΗΣ ΣΥΜΒΟΥΛΟΙ ΜΗΧΑΝΙΚΟΙ Α.Ε.
ΣΥΜΒΟΥΛΟΙ ΜΗΧΑΝΙΚΟΙ - ΜΕΛΕΤΗΤΕΣ
Παπαρρηγοπούλου 21 - Αγ. Παρασκευή 153 43
Τηλ. 210 6528078 - Fax 210 6528760
Α.Φ.Μ. [illegible] - Δ.Ο.Υ. ΦΑΕ ΑΘΗΝΩΝ
Α.Μ.Α.Ε. [illegible] ΑΡ. ΦΑΚ. 677063