
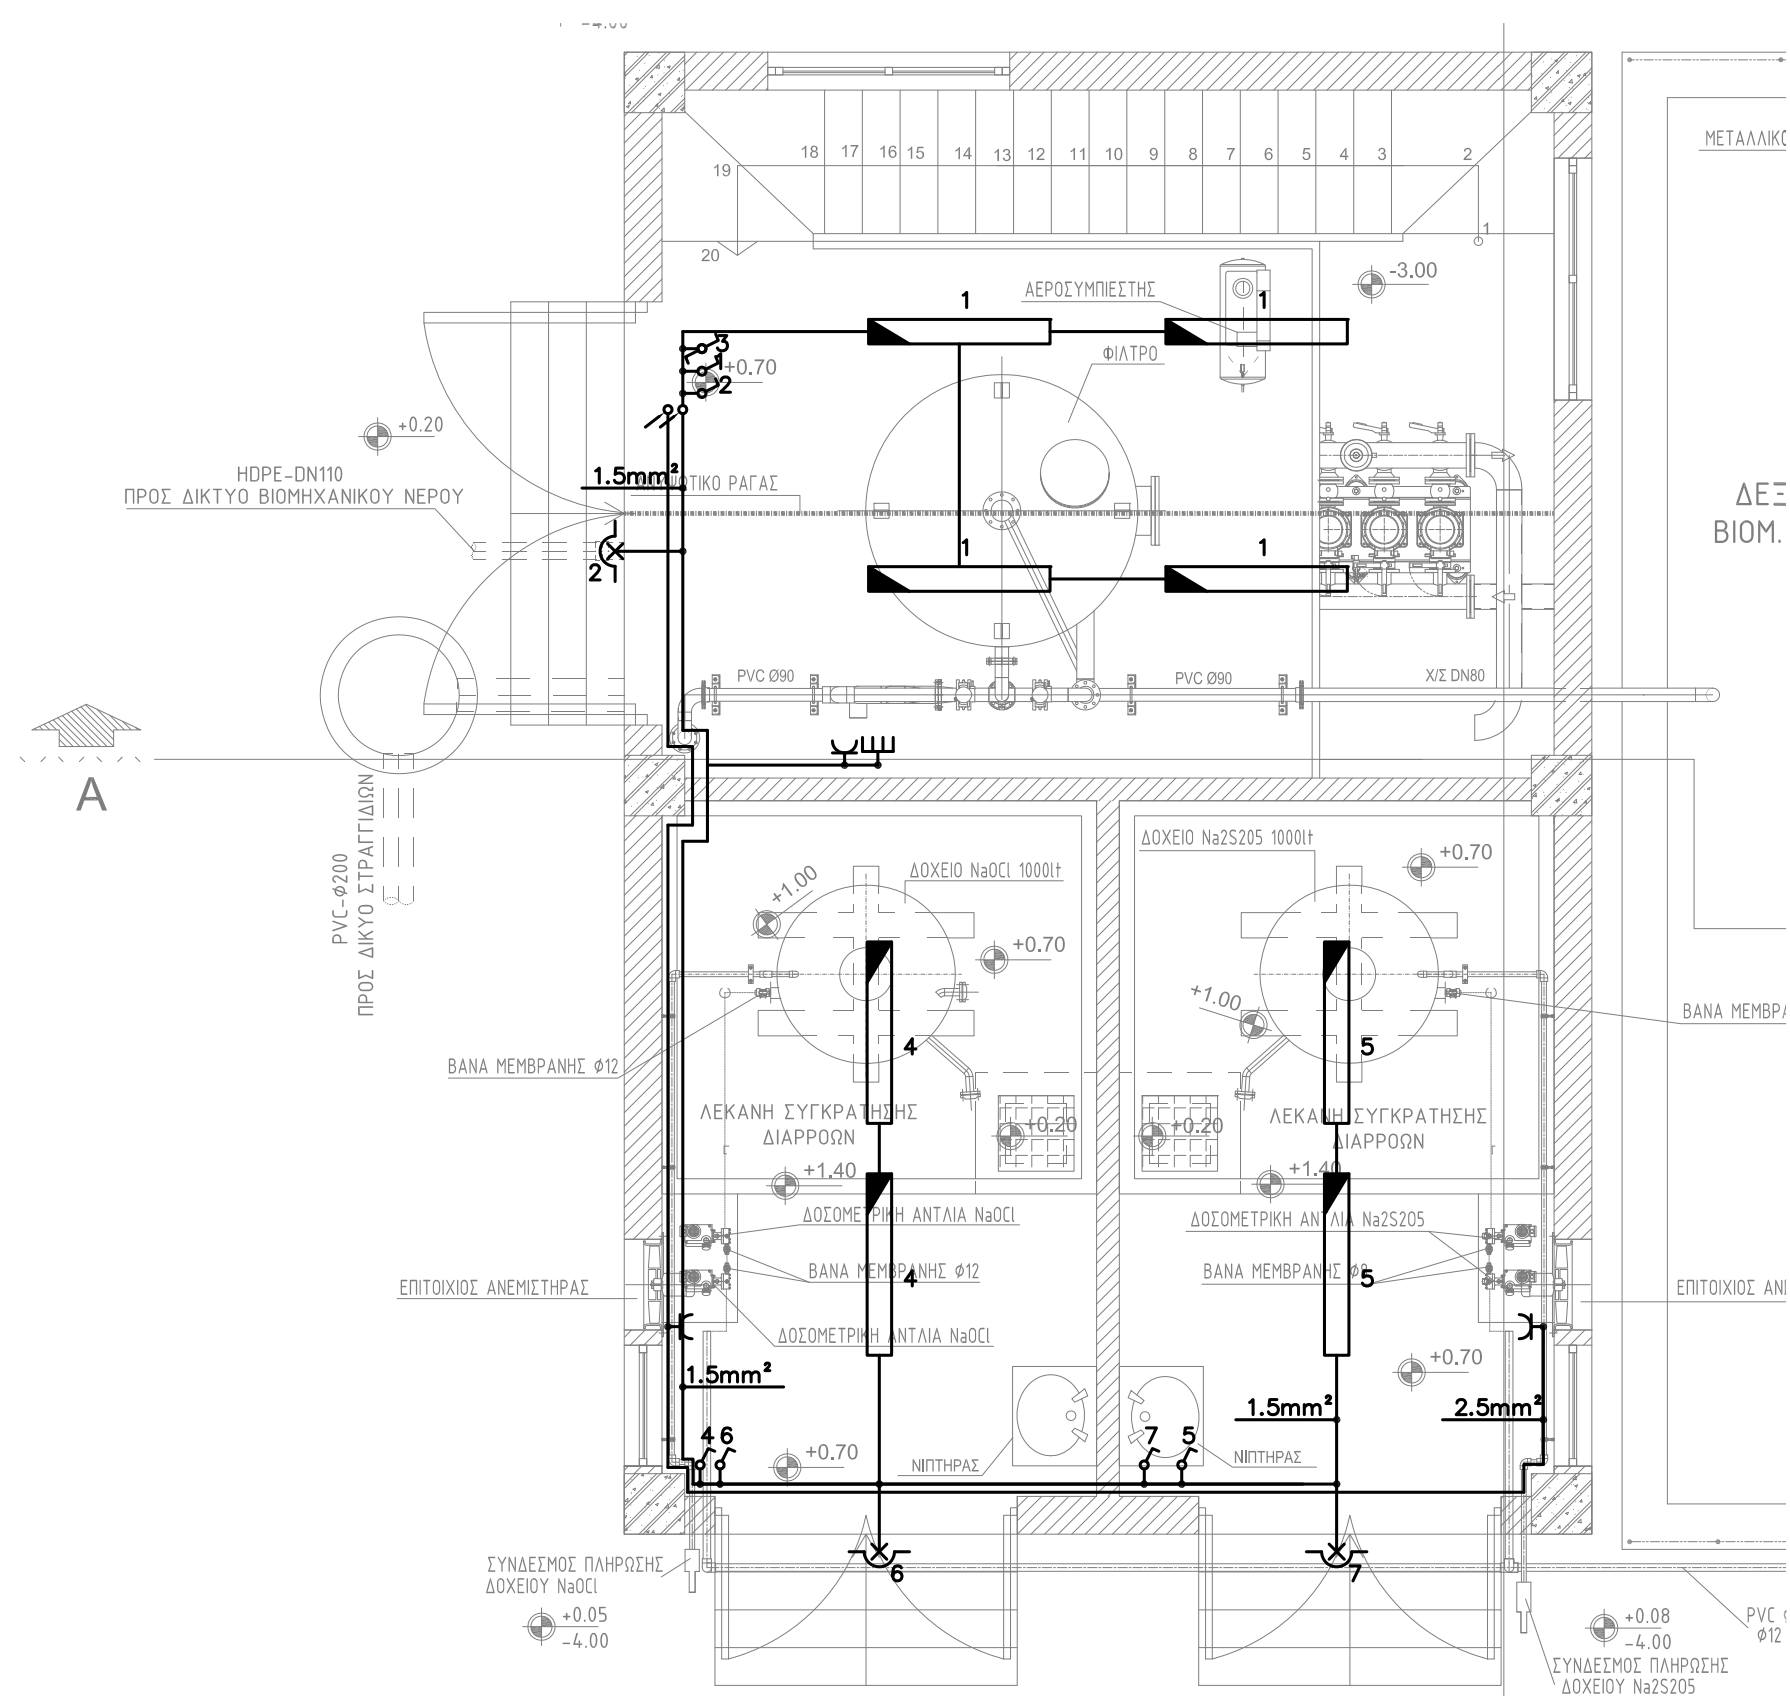


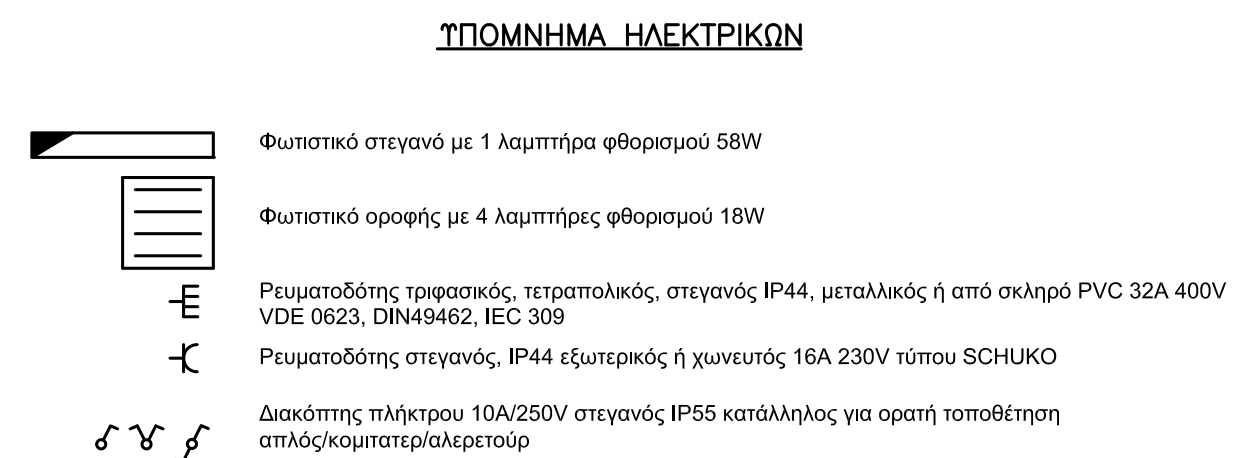

ΕΛΛΗΝΙΚΗ ΔΗΜΟΚΡΑΤΙΑ
ΝΟΜΟΣ ΚΑΒΑΛΑΣ
ΔΗΜΟΣ ΘΑΣΟΥ

ΤΙΤΛΟΣ ΜΕΛΕΤΗΣ :

ΟΡΙΣΤΙΚΗ ΜΕΛΕΤΗ
ΕΕΛ ΠΡΙΝΟΥ ΘΑΣΟΥ

ΘΕΜΑ ΣΧΕΔΙΟΥ:

ΟΙΚΙΣΚΟΣ ΧΗΜΙΚΩΝ - ΒΙΟΜΗΧΑΝΙΚΟΥ ΝΕΡΟΥ
ΦΩΤΙΣΜΟΣ - ΟΔΕΥΣΗ ΚΑΛΩΔΙΩΝ

ΑΡΙΘΜΟΣ ΣΧΕΔΙΟΥ: DR-06-EA-01

ΚΛΙΜΑΚΑ : 1:50

ΗΜΕΡΟΜΗΝΙΑ : ΑΥΓΟΥΣΤΟΣ 2018

ΣΥΝΤΑΧΘΗΚΕ



ΕΜΒΗΣ Σύμβουλοι Μηχανικοί Α.Ε.
ΕΔΡΑ: Παπαρηγοπούλου 21, Τ.Κ. 15 343, Αθήνα
Τηλ. : 210 6528078 - Fax :210 6528760

ΕΜΒΛΗΣ ΣΥΜΒΟΥΛΟΙ ΜΗΧΑΝΙΚΟΙ Α.Ε.
ΣΥΜΒΟΥΛΟΙ ΜΗΧΑΝΙΚΟΙ - ΜΕΛΕΤΗΤΕΣ
Παπαρηγοπούλου 21 - Αγ. Παρασκευή 143 43
Τηλ. 210 6526070 - Fax: 210 6526760
Α.Μ.Α.Ε. 695/001474/10/16 ΑΦ ΑΚ 677068