



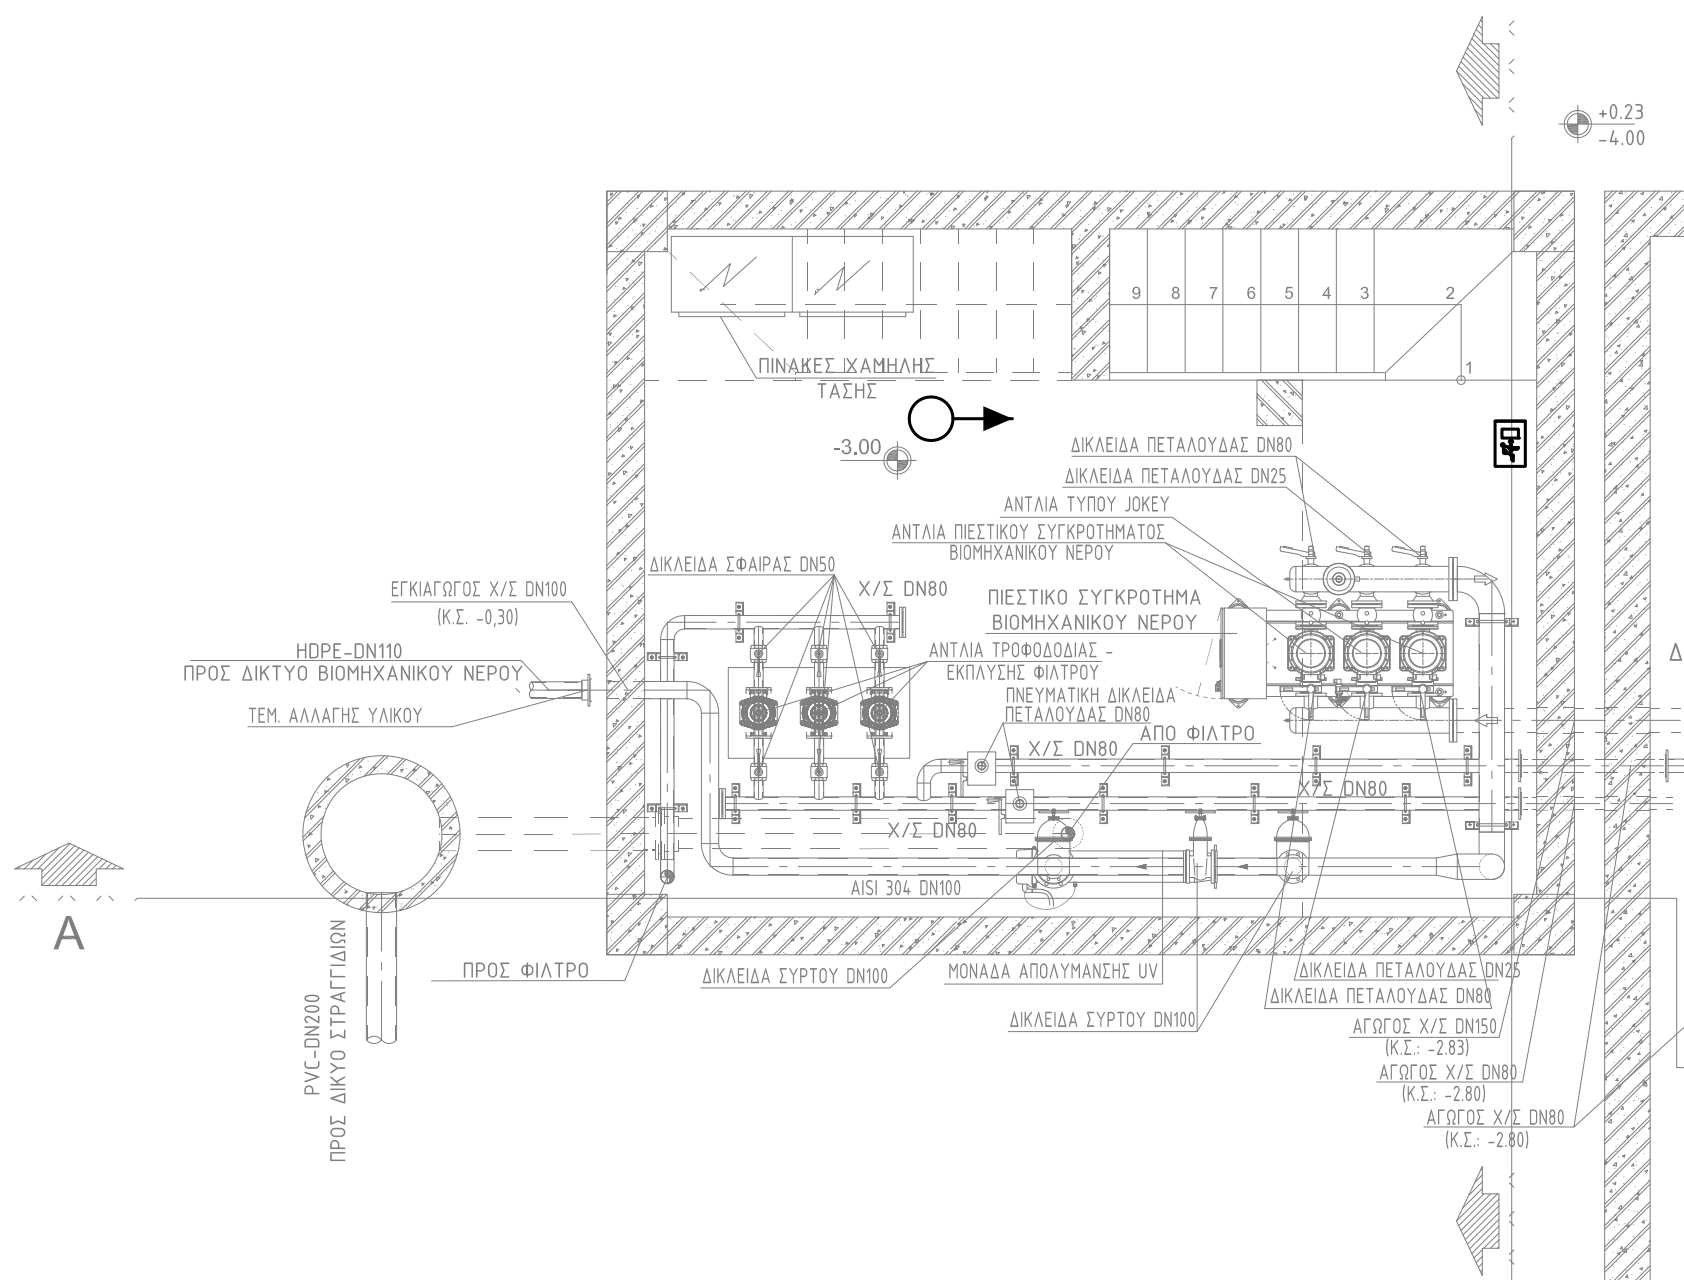

ΚΑΤΟΨΗ ΥΠΟΓΕΙΟΥ ΧΩΡΟΥ ΒΙΟΜΗΧΑΝΙΚΟΥ ΝΕΡΟΥ

Κλίμακα 1:50

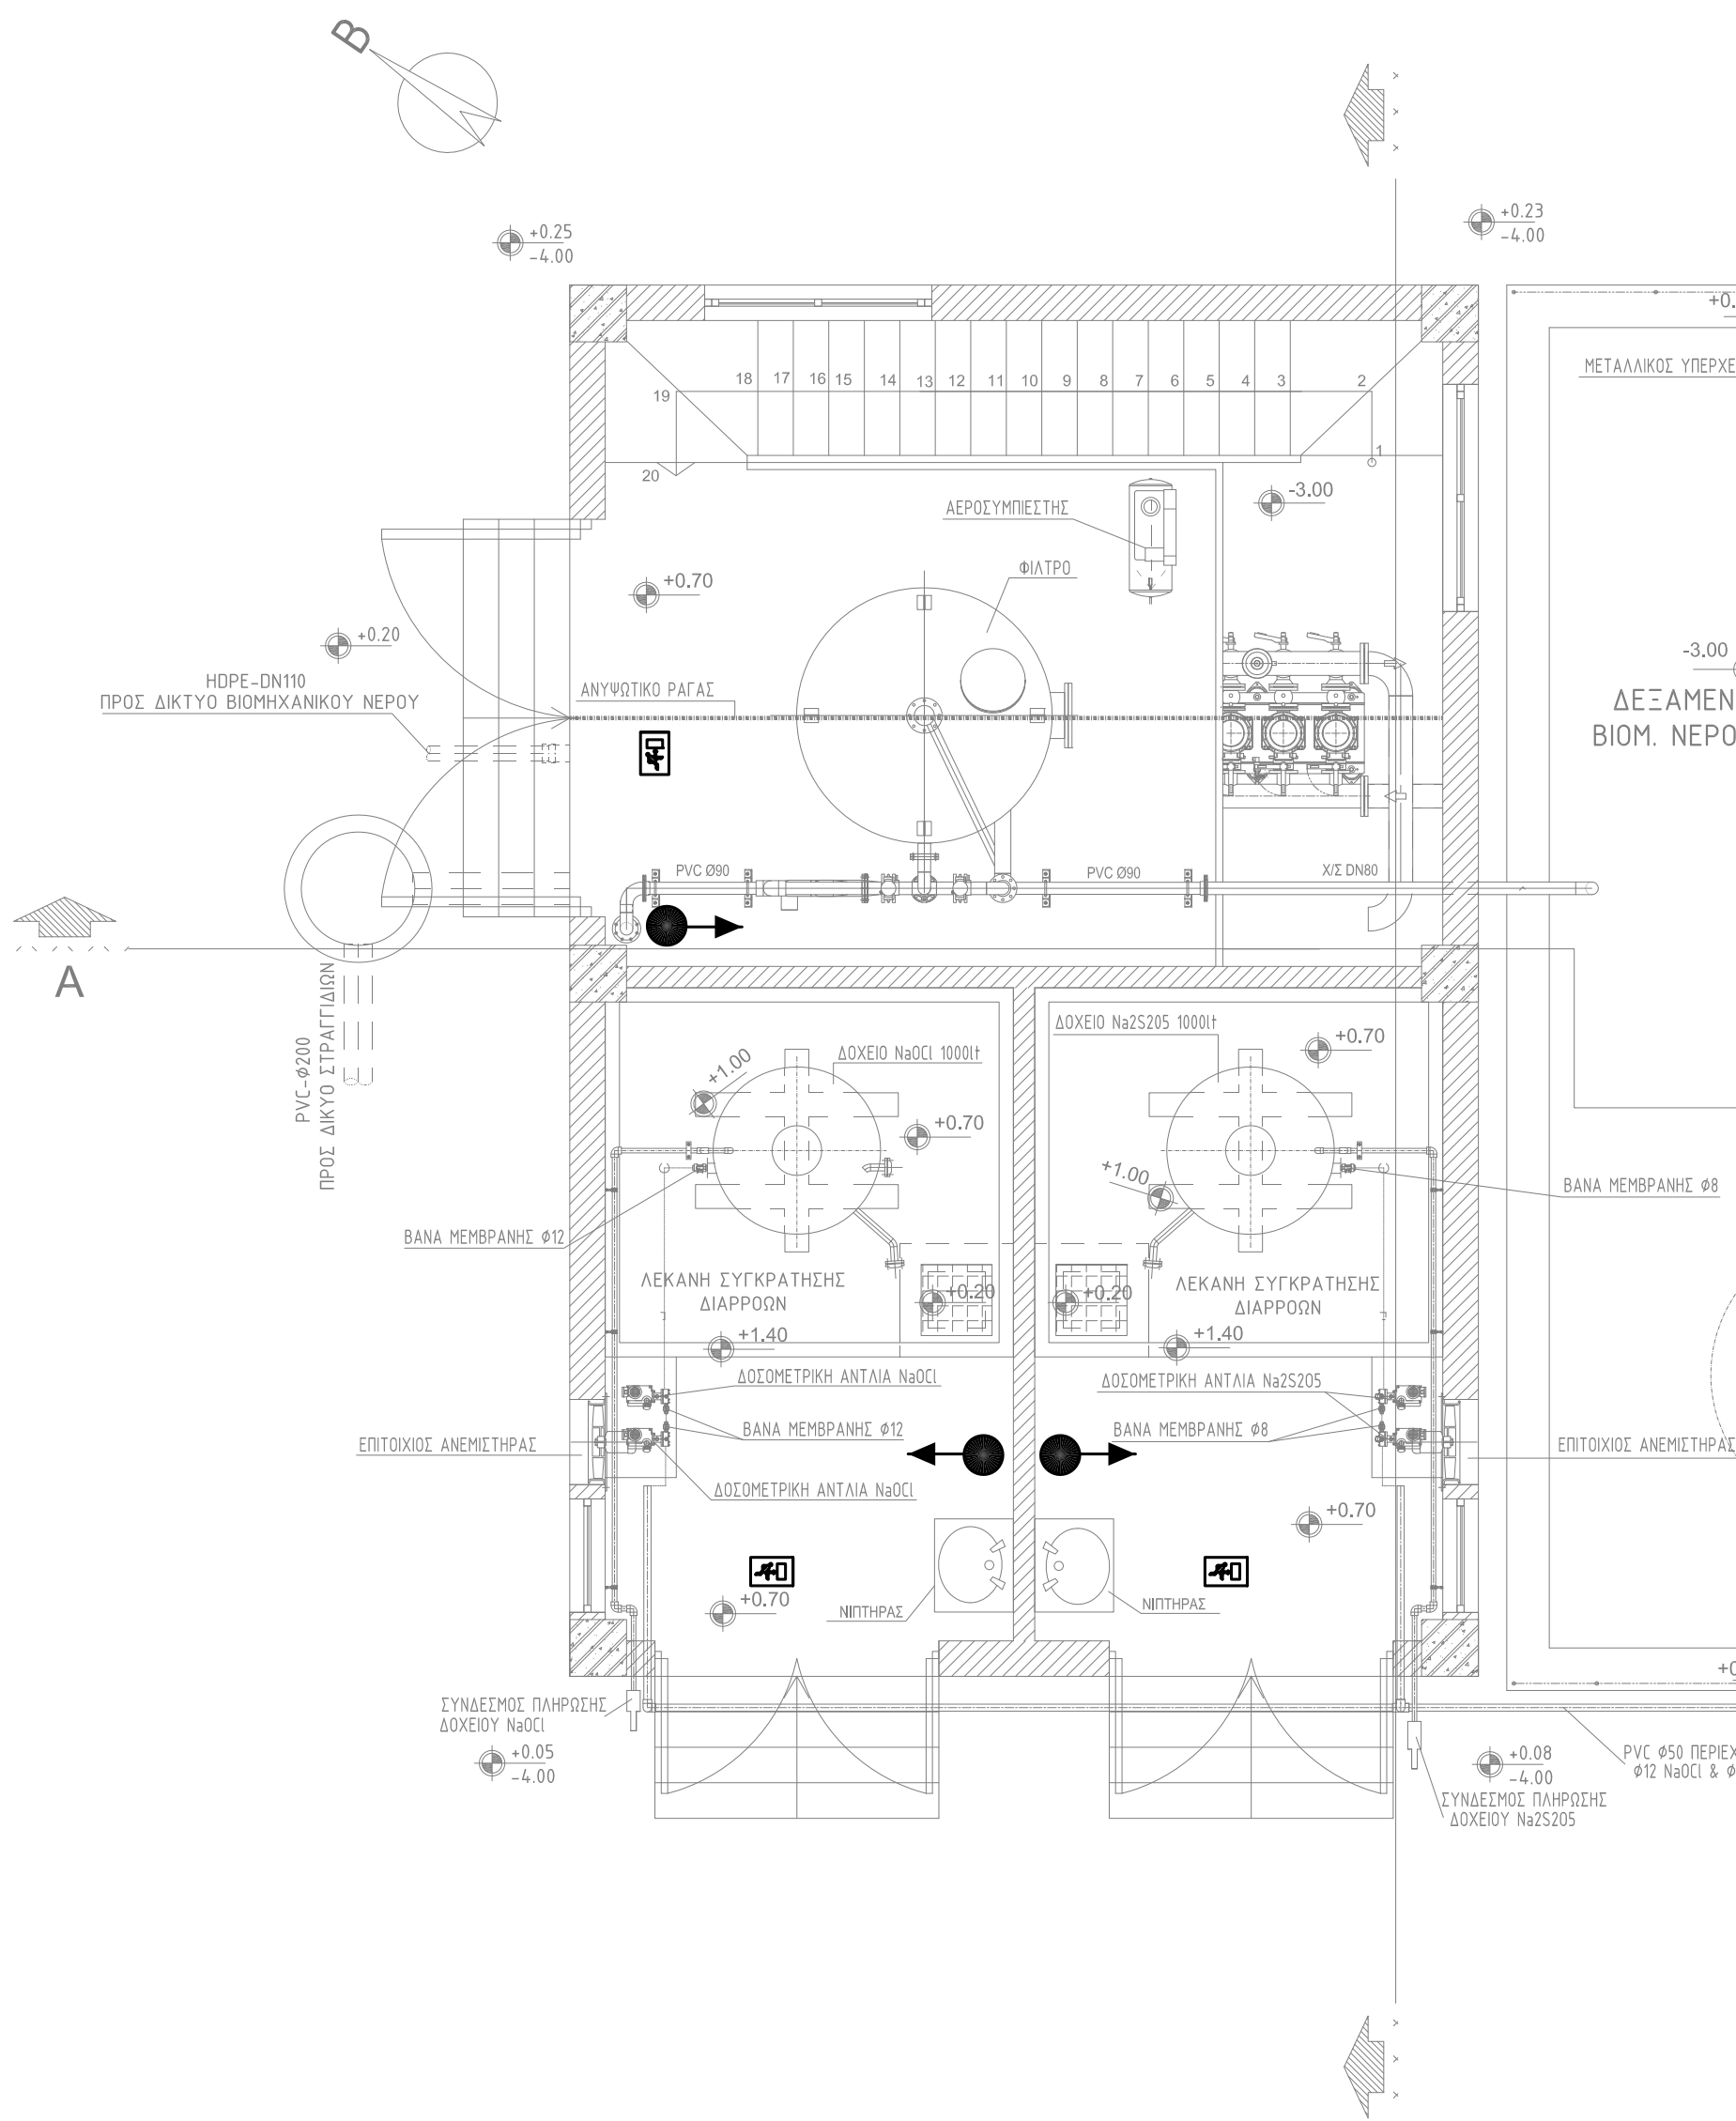

ΥΠΟΜΝΗΜΑ ΠΤΥΟΠΡΟΣΤΑΣΙΑΣ	
	ΦΟΡΗΤΟΣ ΠΤΥΟΣΒΕΣΤΗΡΑΣ ΞΗΡΑΣ ΣΚΟΝΗΣ 6Kg.
	ΦΟΡΗΤΟΣ ΠΤΥΟΣΒΕΣΤΗΡΑΣ, CO2 6Kg.
	ΑΥΤΟΝΟΜΟ ΦΩΤΙΣΤΙΚΟ ΑΣΦΑΛΕΙΑΣ ΜΕ ΕΝΔΕΙΞΗ ΚΑΤΕΤΟΤΗΣΗΣ
	ΟΡΙΑ ΠΤΥΟΔΙΑΜΕΡΙΣΜΑΤΟΣ



ΕΛΛΗΝΙΚΗ ΔΗΜΟΚΡΑΤΙΑ ΝΟΜΟΣ ΚΑΒΑΛΑΣ ΔΗΜΟΣ ΘΑΣΟΥ

ΤΙΤΛΟΣ ΜΕΛΕΤΗΣ :

ΟΡΙΣΤΙΚΗ ΜΕΛΕΤΗ
ΕΕΛ ΠΡΙΝΟΥ ΘΑΣΟΥ

ΘΕΜΑ ΣΧΕΔΙΟΥ:

ΟΙΚΙΣΚΟΣ ΧΗΜΙΚΩΝ - ΒΙΟΜΗΧΑΝΙΚΟΥ ΝΕΡΟΥ
ΕΝΕΡΓΗΤΙΚΗ ΠΥΡΟΠΡΟΣΤΑΣΙΑ

ΑΡΙΘΜΟΣ ΣΧΕΔΙΟΥ:

DR-06-ΕΑ-03

ΚΛΙΜΑΚΑ :

1:50

ΗΜΕΡΟΜΗΝΙΑ :

ΑΥΓΟΥΣΤΟΣ 2018

ΣΥΝΤΑΧΘΗΚΕ



ΕΜΒΗΣ Σύμβουλοι Μηχανικοί Α.Ε.
ΕΔΡΑ: Παπαρηγοπούλου 21, Τ.Κ. 15 343, Αθήνα
Τηλ. : 210 6528078 - Fax :210 6528760

ΕΜΒΗΣ ΣΥΜΒΟΥΛΟΙ ΜΗΧΑΝΙΚΟΙ Α.Ε.
ΣΥΜΒΟΥΛΟΙ ΜΗΧΑΝΙΚΟΙ - ΜΕΛΕΤΗΤΕΣ
Παπαρηγοπούλου 21, Αγ. Παρασκευή 153 43
Τηλ. : 210 6528078 - Fax :210 6528760
Α.Μ.Α.Ε. 09530/01/ΑΡ.Π.Υ.Δ.Σ. ΑΡ. Φ.Α.Κ. 177088