
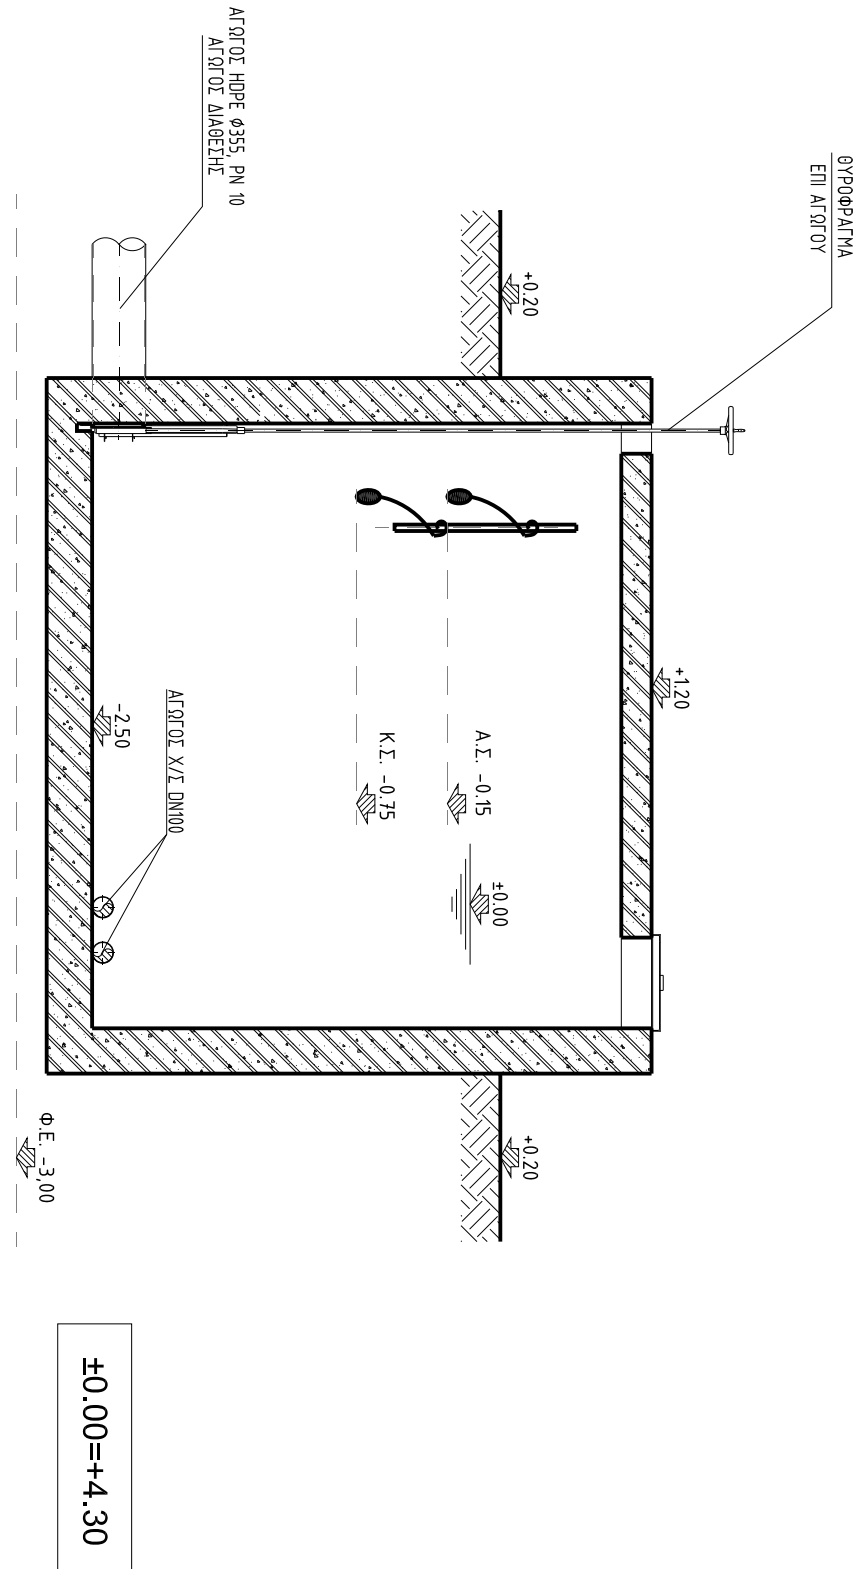


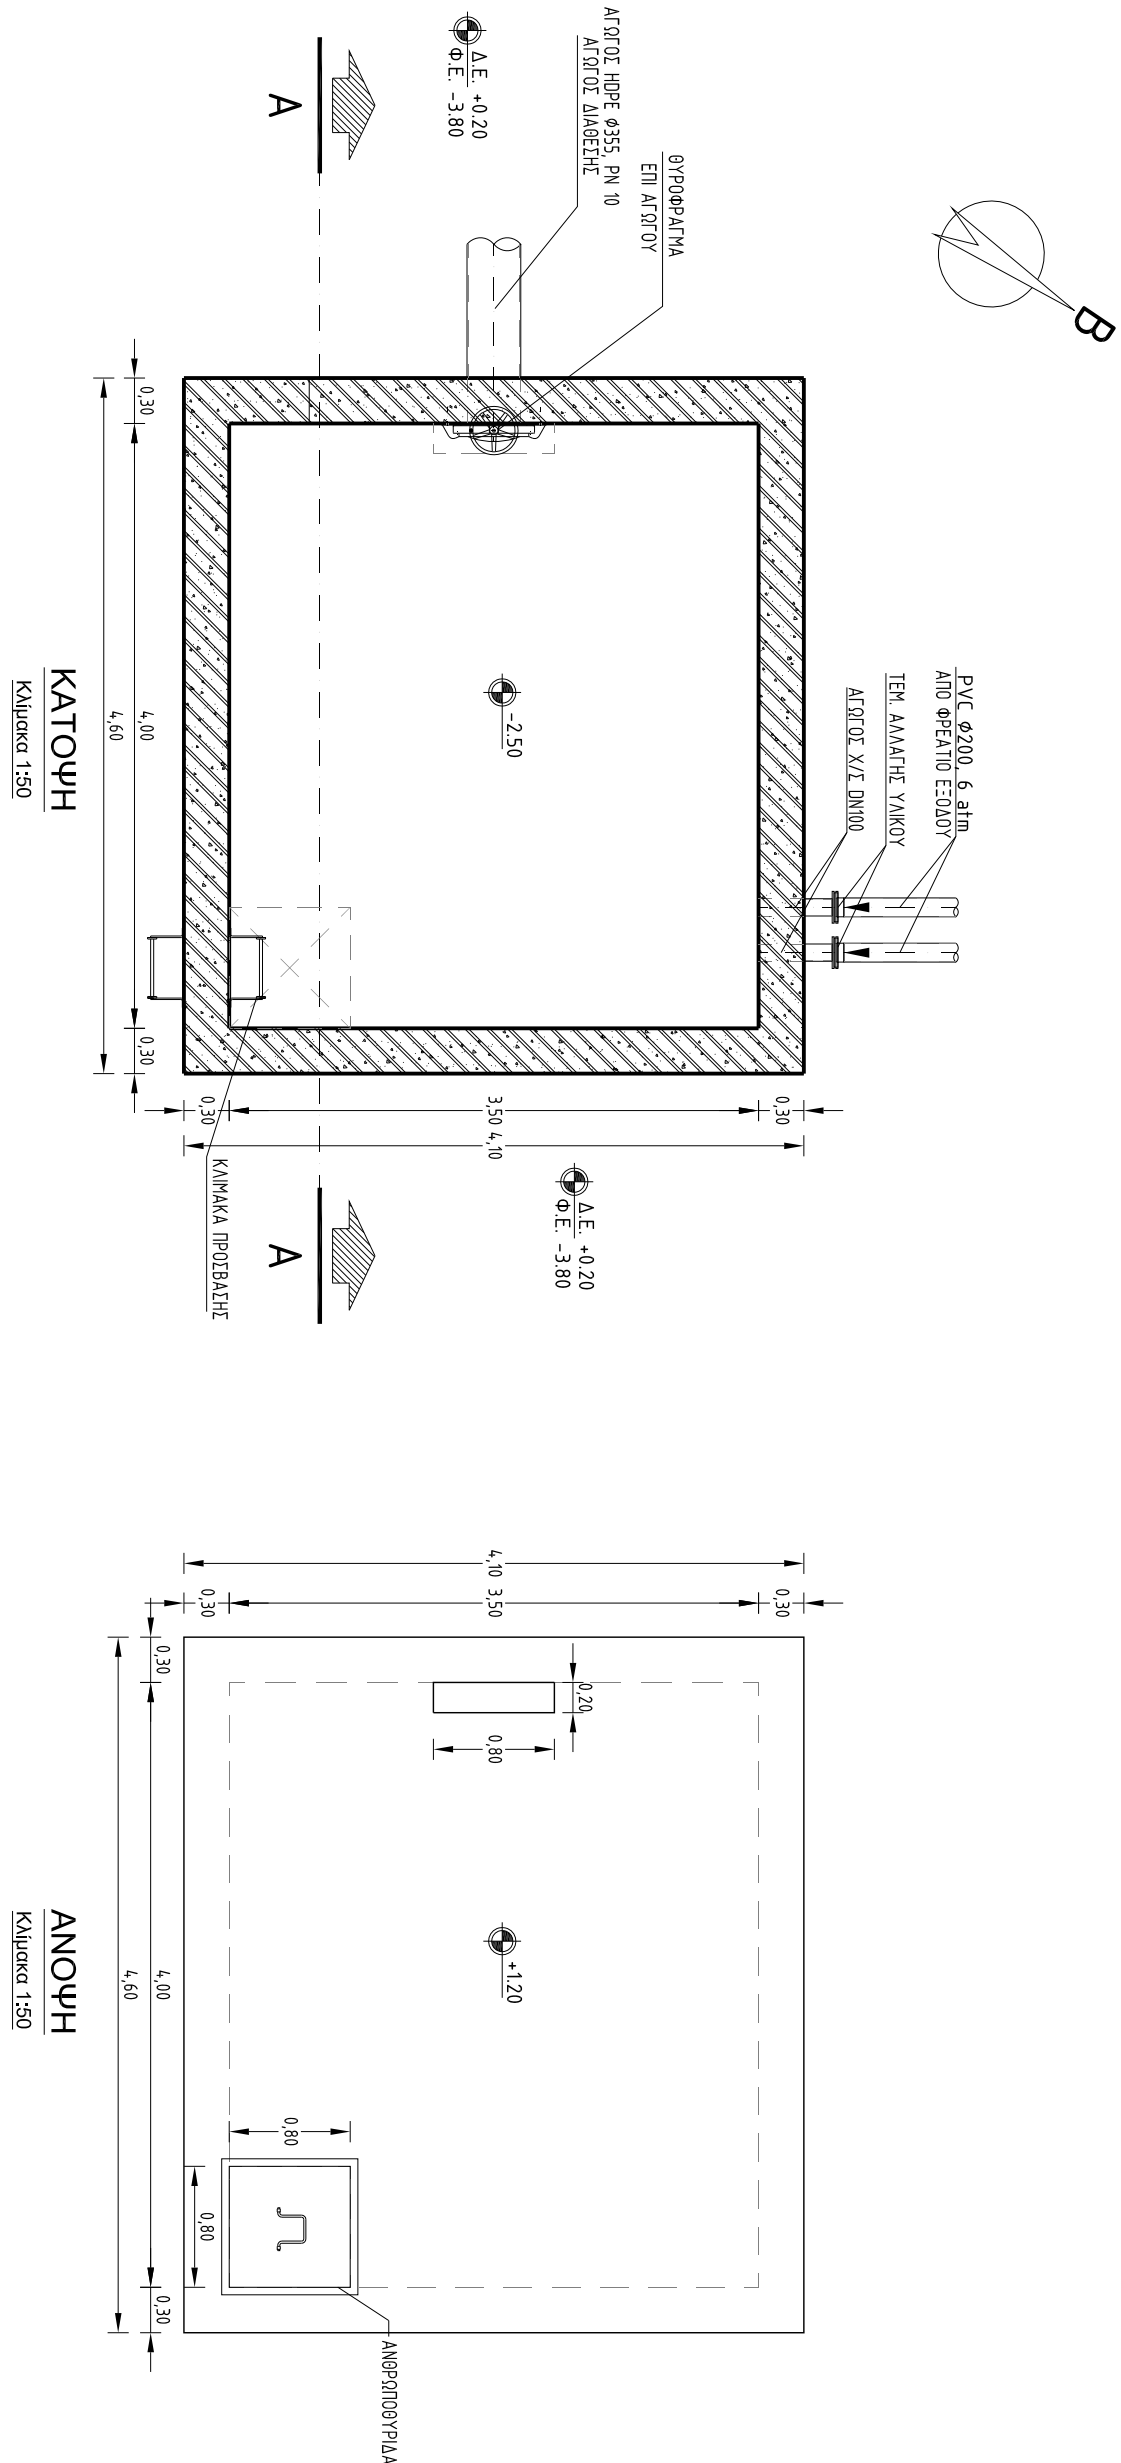

ΕΛΛΗΝΙΚΗ ΔΗΜΟΚΡΑΤΙΑ
ΝΟΜΟΣ ΚΑΒΑΛΑΣ
ΔΗΜΟΣ ΘΑΣΟΥ

ΤΙΤΛΟΣ ΜΕΛΕΤΗΣ :
ΟΡΙΣΤΙΚΗ ΜΕΛΕΤΗ
ΕΞΑ ΠΡΙΝΟΥ ΘΑΣΟΥ

ΘΕΜΑ ΣΧΕΔΙΟΥ:
ΦΡΕΑΤΙΟ ΦΟΡΤΙΣΗΣ
ΚΑΤΟΥΣΕΙΣ - ΤΟΜΗ

ΑΡΙΘΜΟΣ ΣΧΕΔΙΟΥ: 1:50

ΚΑΙΜΑΚΑ : DR-07-MH-01

ΗΜΕΡΟΜΗΝΙΑ : ΑΥΓΟΥΣΤΟΣ 2018

ΣΥΝΤΑΧΘΗΚΕ

ΕΜΒΗΞ ΣΥΜΒΟΥΛΟΙ ΜΗΧΑΝΙΚΟΙ Α.Ε.
ΕΛΑΡΑ: Πετροπονοπούλου 21, Τ.Κ. 15 343, Αθήνα
Τηλ.: 210 6628078 - Fax: 210 6628760

ΕΜΒΗΞ ΣΥΜΒΟΥΛΟΙ ΜΗΧΑΝΙΚΟΙ Α.Ε.
ΕΛΑΡΑ: Πετροπονοπούλου 21, Τ.Κ. 15 343, Αθήνα
Τηλ.: 210 6628078 - Fax: 210 6628760