



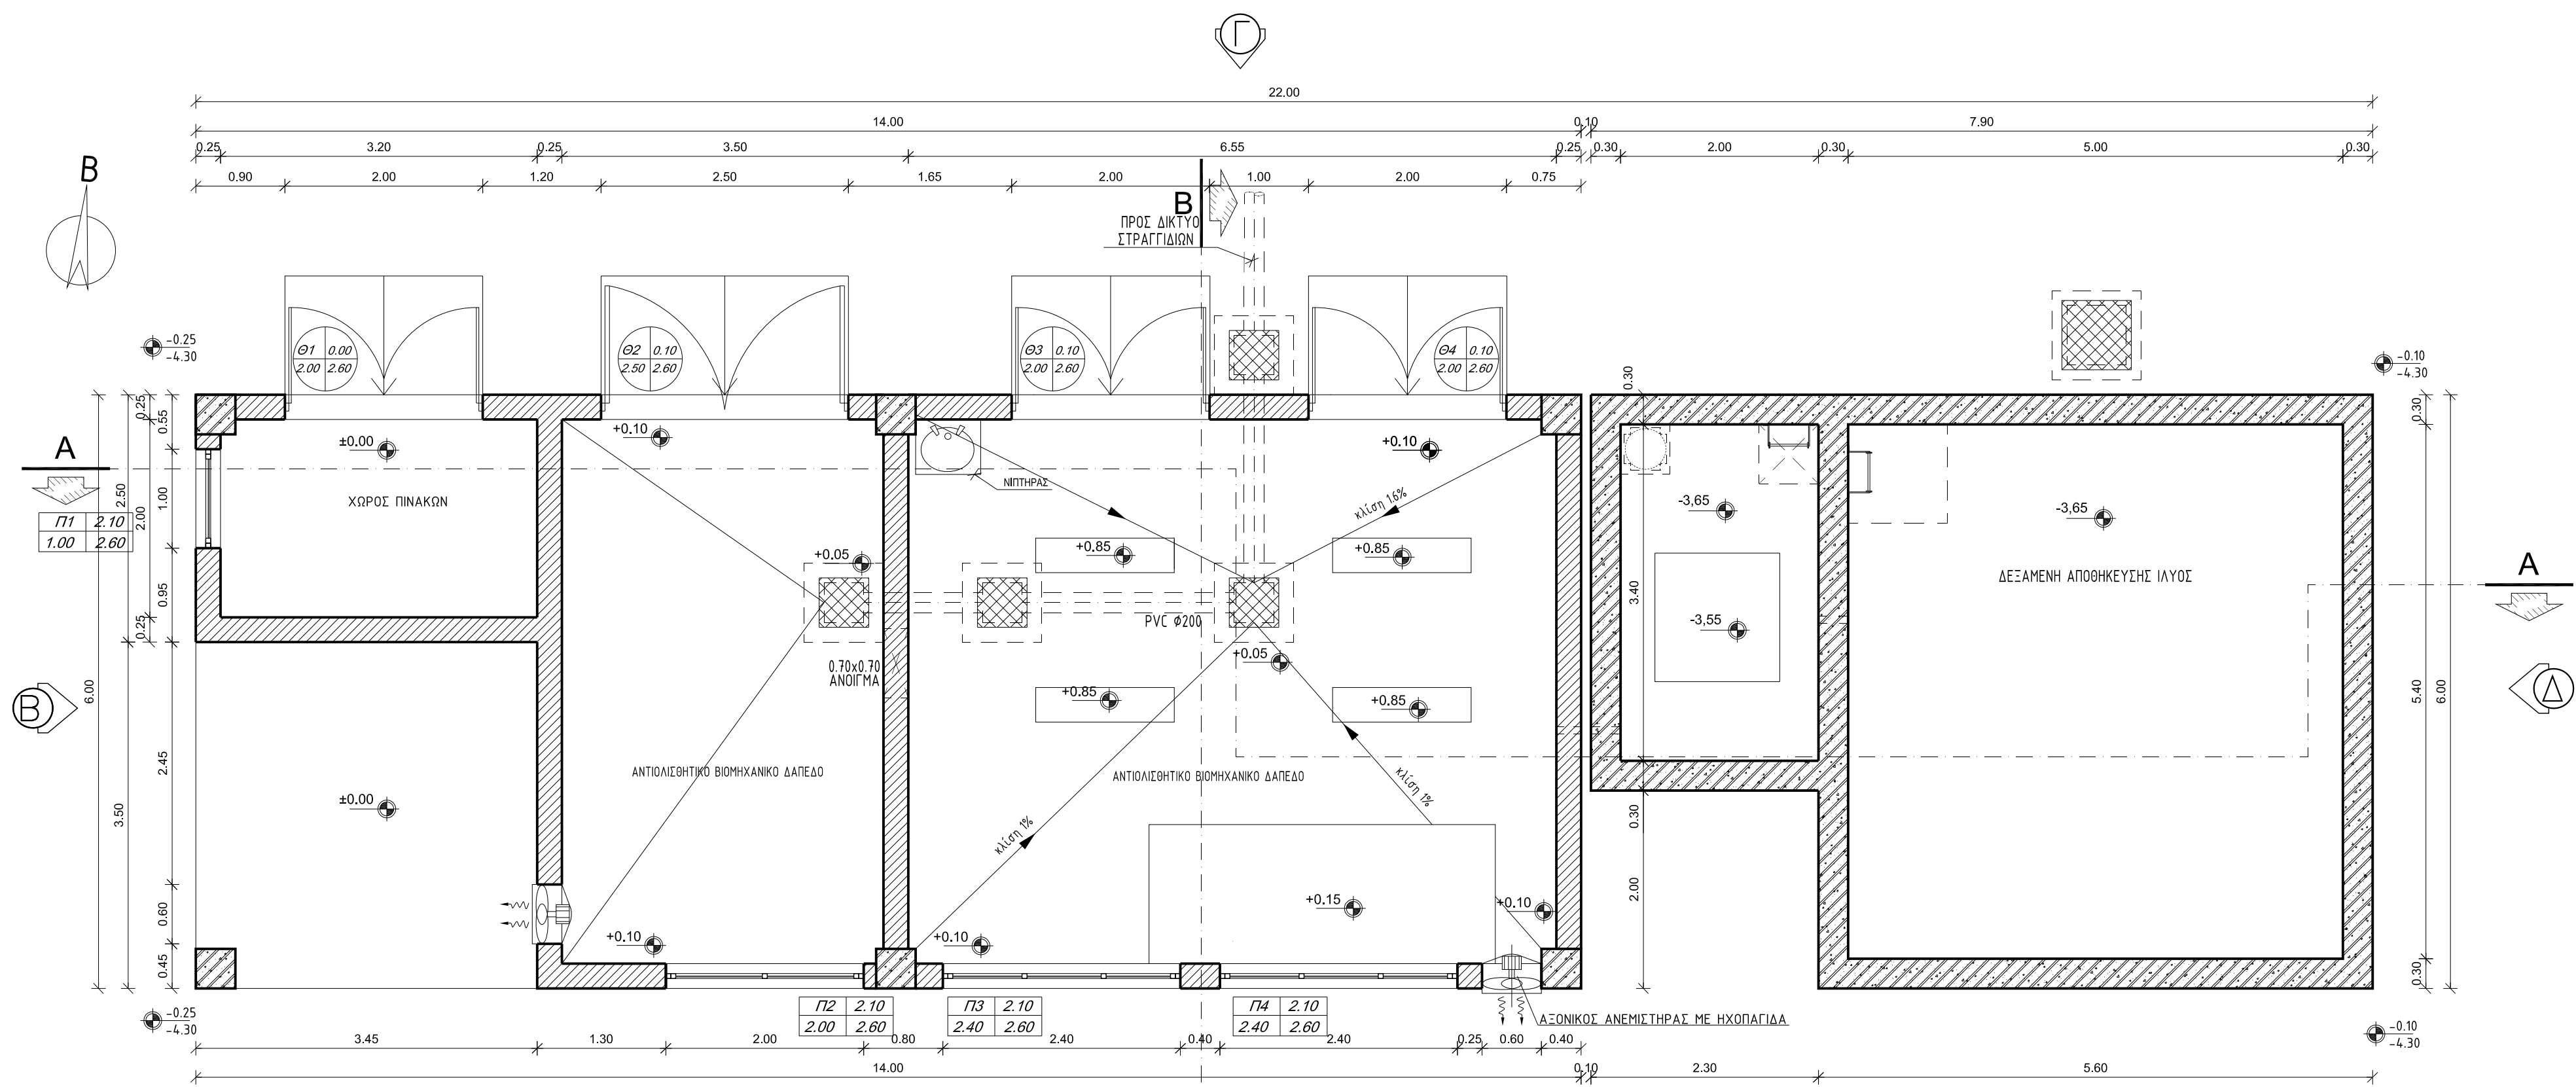


ΚΑΤΟΨΗ
Κλίμακα 1:50

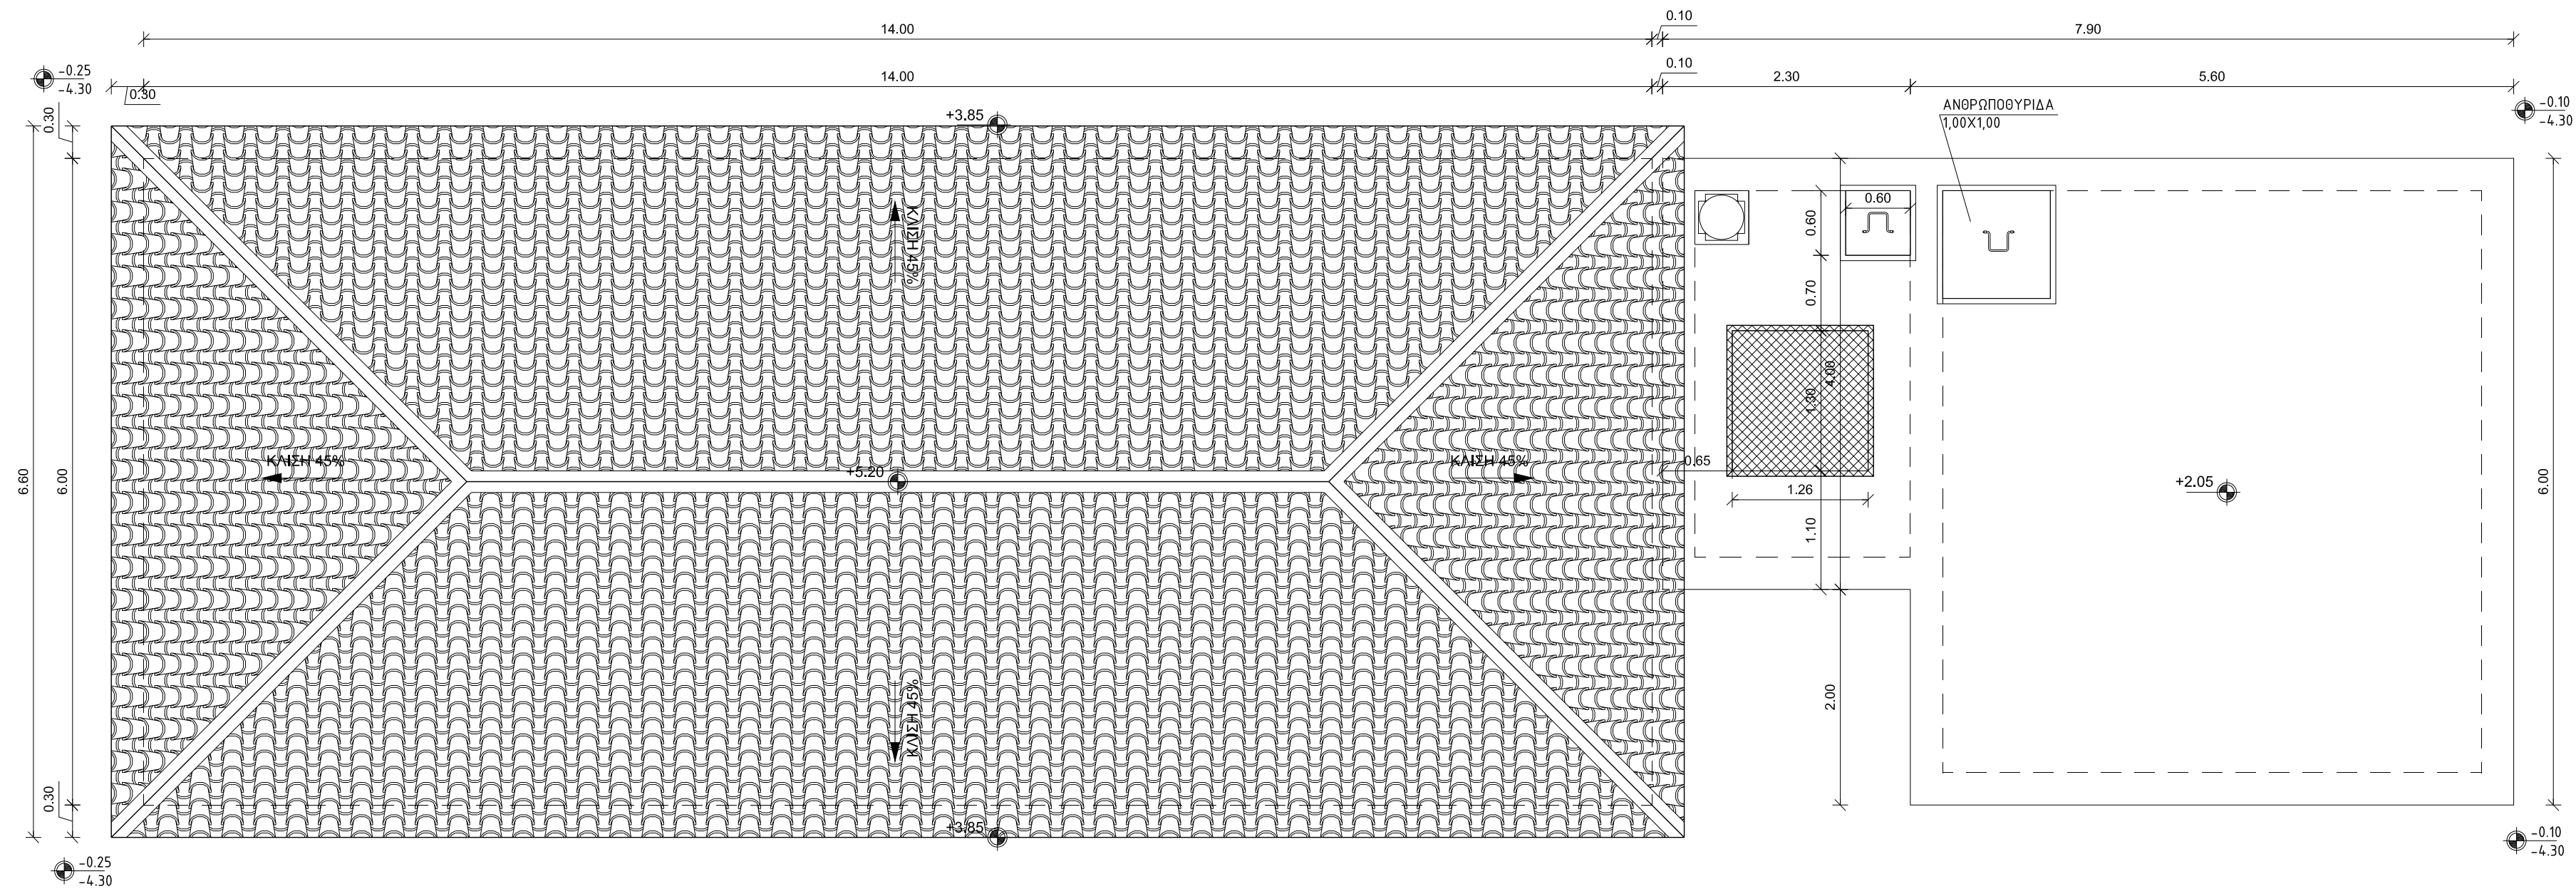


ΑΝΟΨΗ
Κλίμακα 1:50

±0.00=+4.80

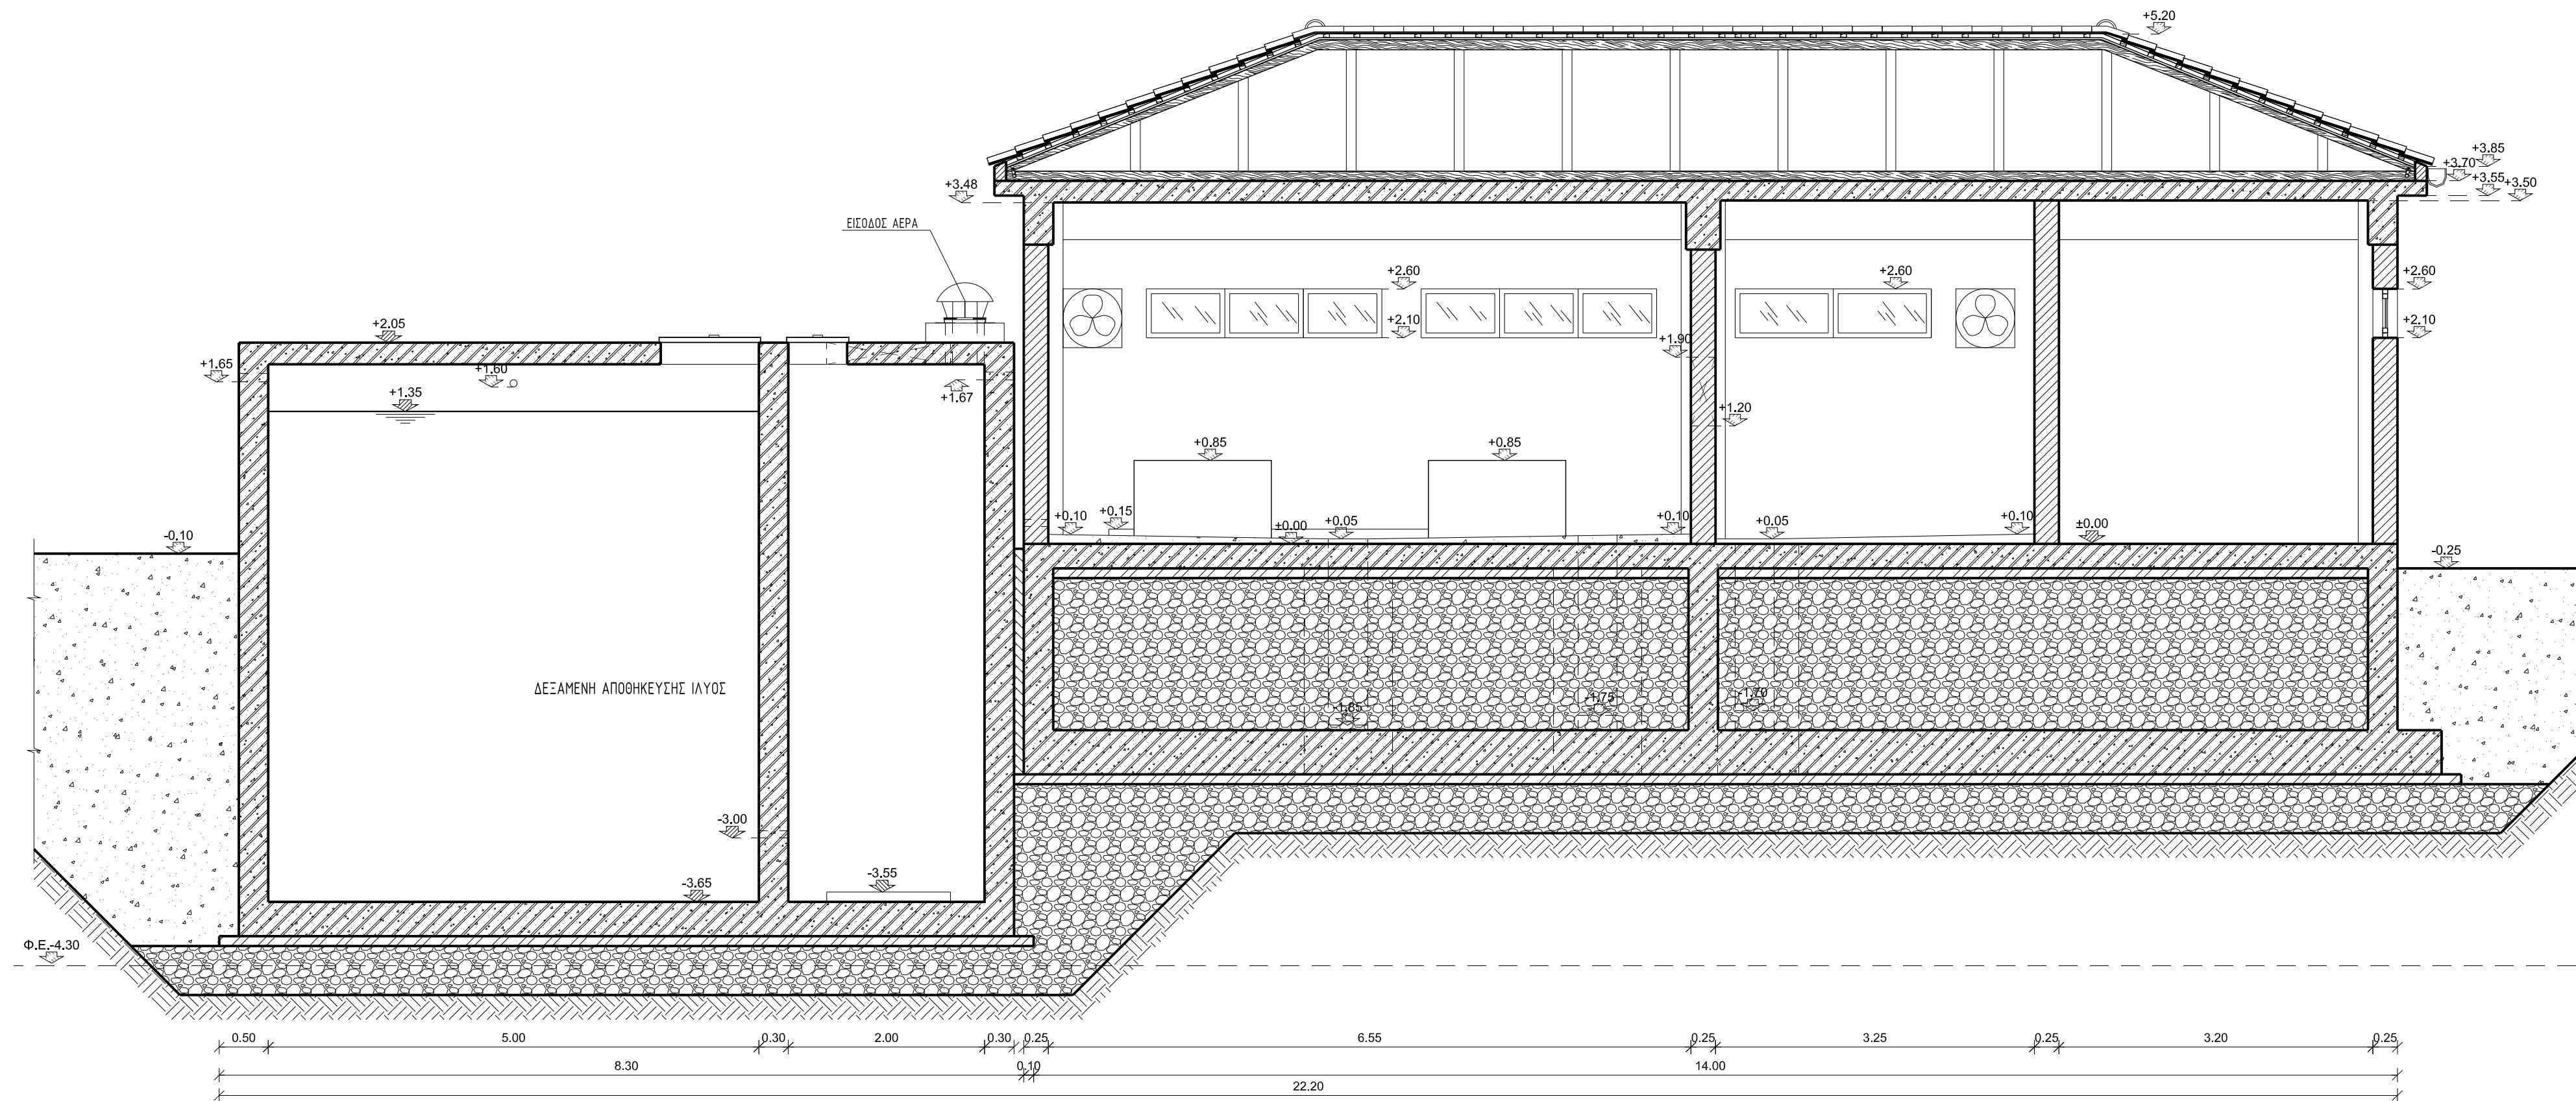

ΤΟΜΗ Α-Α
Κλίμακα 1:50

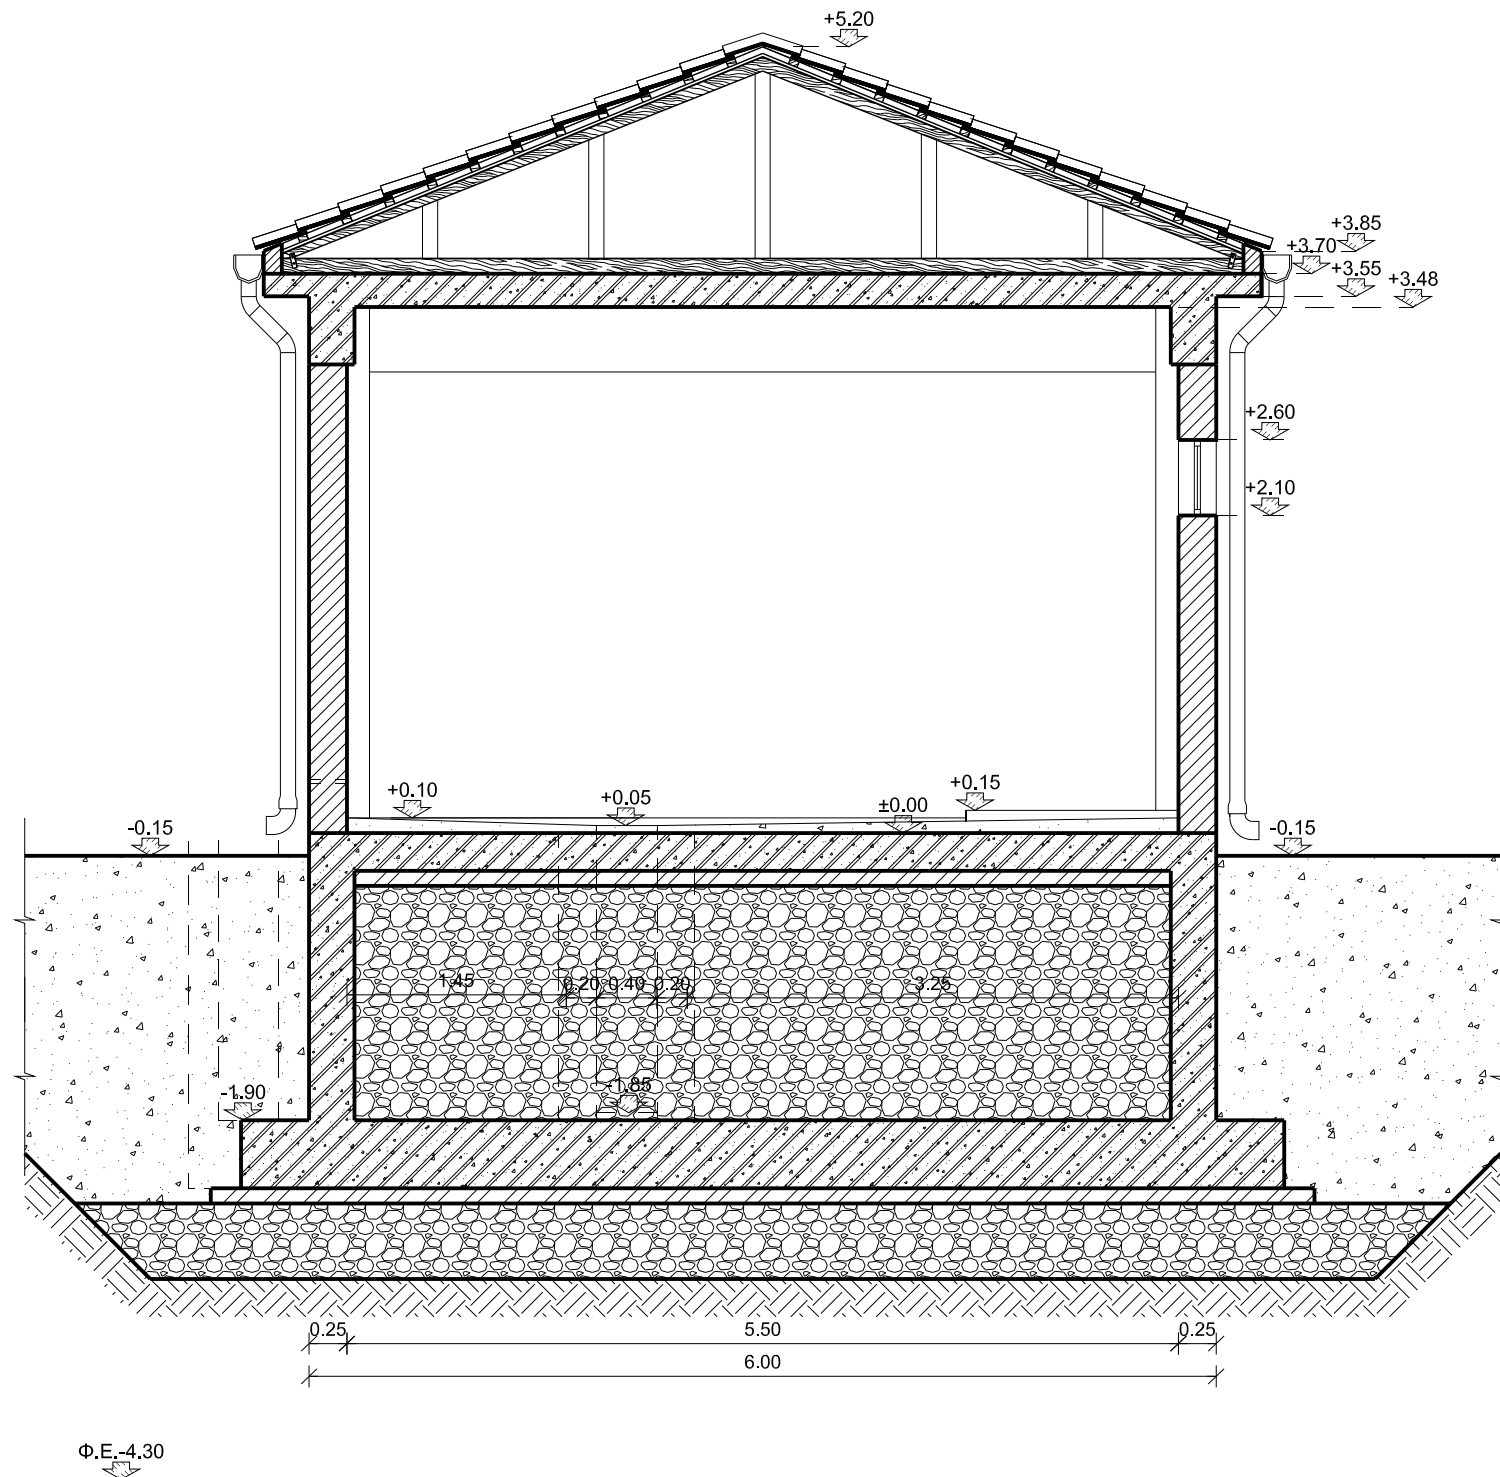

ΤΟΜΗ Β-Β
Κλίμακα 1:50

ΧΑΡΑΚΤΗΡΙΣΜΟΣ ΚΟΥΦΩΜΑΤΩΝ
ΠΑΡΑΘΥΡΑ ΠΟΡΤΕΣ

τύπος πλάτος τύπος πλάτος
πρόχει πρόχει

* ΤΑ ΨΗΦΙΑ ΠΑΙΡΝΟΝΤΑΙ ΑΠΟ ΣΤΑΘΜΗ ΜΠΕΤΟΝ

Διαμορφωμένο Έδαφος
Φυσικό Έδαφος

ΕΛΛΗΝΙΚΗ ΔΗΜΟΚΡΑΤΙΑ
ΝΟΜΟΣ ΚΑΒΑΛΑΣ
ΔΗΜΟΣ ΘΑΣΟΥ

ΤΙΤΛΟΣ ΜΕΛΕΤΗΣ :

ΟΡΙΣΤΙΚΗ ΜΕΛΕΤΗ
ΕΕΛ ΠΡΙΝΟΥ ΘΑΣΟΥ

ΘΕΜΑ ΣΧΕΔΙΟΥ:

ΔΕΞΑΜΕΝΗ ΑΠΟΘΗΚΕΥΣΗΣ ΙΛΥΟΣ
ΚΤΗΡΙΟ ΠΑΧΥΝΣΗΣ - ΑΦΥΔΑΤΩΣΗΣ
ΚΑΤΟΨΕΙΣ - ΤΟΜΕΣ

ΑΡΙΘΜΟΣ ΣΧΕΔΙΟΥ:

DR-08-AR-01

ΚΛΙΜΑΚΑ :

1:50

ΗΜΕΡΟΜΗΝΙΑ :

ΑΥΓΟΥΣΤΟΣ 2018

ΣΥΝΤΑΧΘΗΚΕ

ΕΜΒΗ ΕΜΒΗ Σύμβουλοι Μηχανικοί Α.Ε.
ΕΔΡΑ: Παπαρηγόπουλου 21, Τ.Κ. 15 343, Αθήνα
Τηλ. : 210 6528078 - Fax :210 6528760

ΕΜΒΗ Σύμβουλοι Μηχανικοί Α.Ε.
ΕΠΙΣΤΗΜΟΝΙΚΗ ΜΕΛΕΤΗ
Διευθυντής: ΕΜΒΗ
ΑΝΤΙΔΙΕΥΘΥΝΤΗΣ: ΕΜΒΗ
ΑΝΤΙΔΙΕΥΘΥΝΤΗΣ: ΕΜΒΗ