




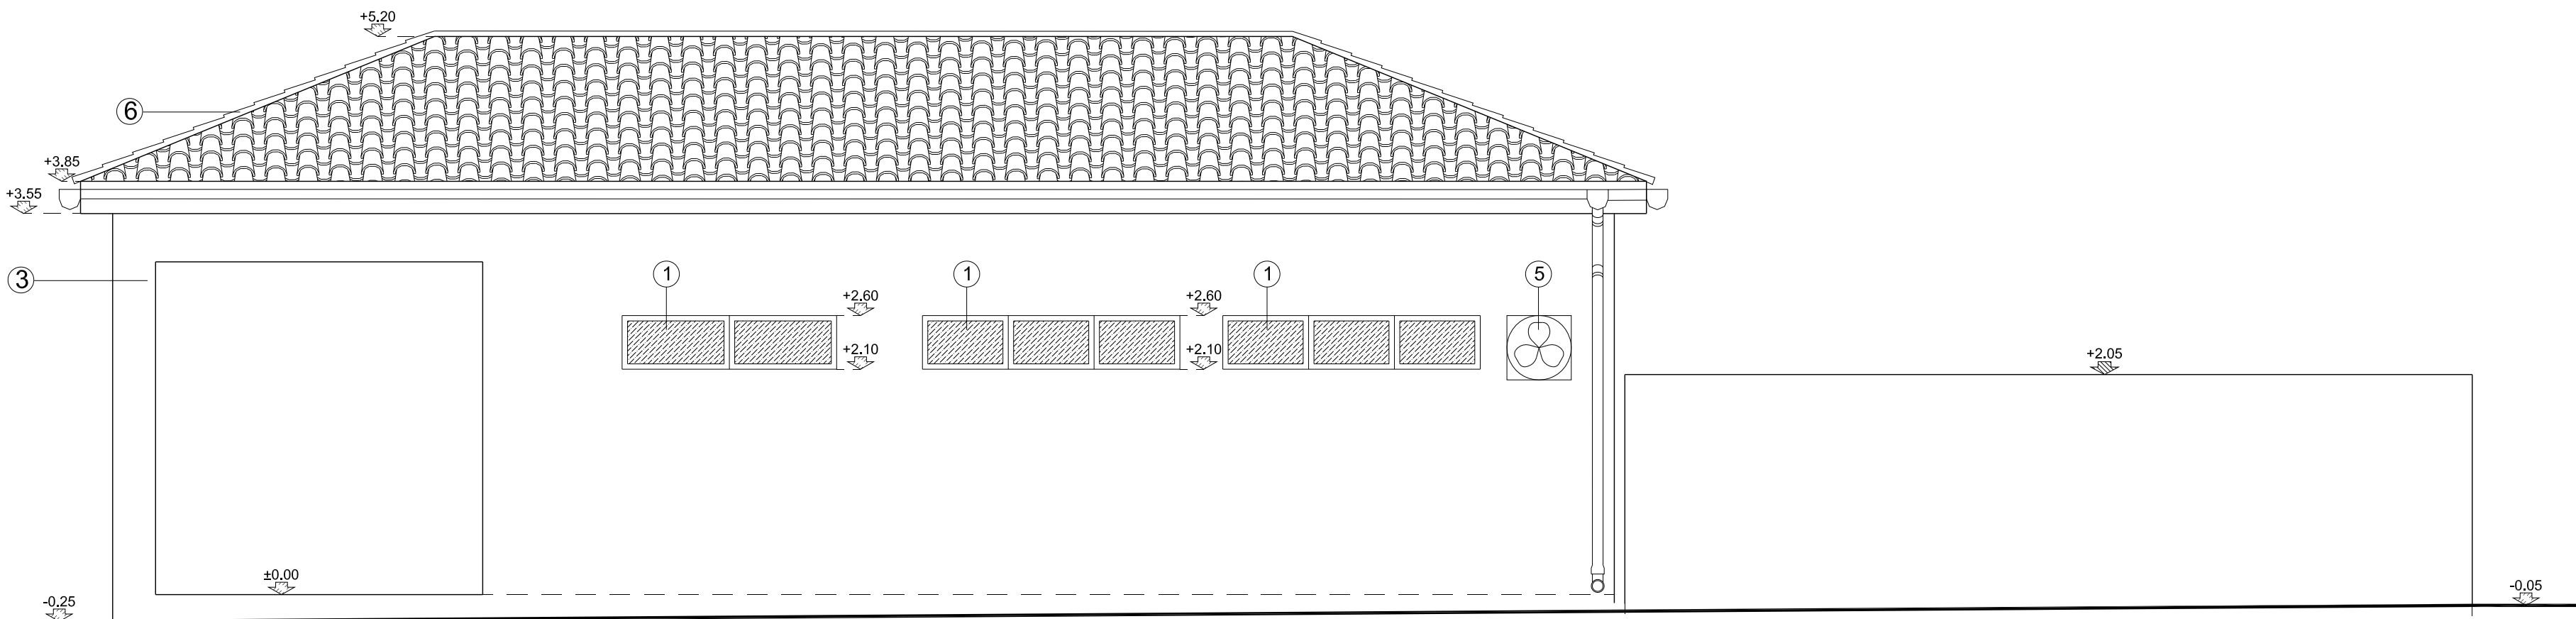


Οψη Α
Κλίμακα 1:50

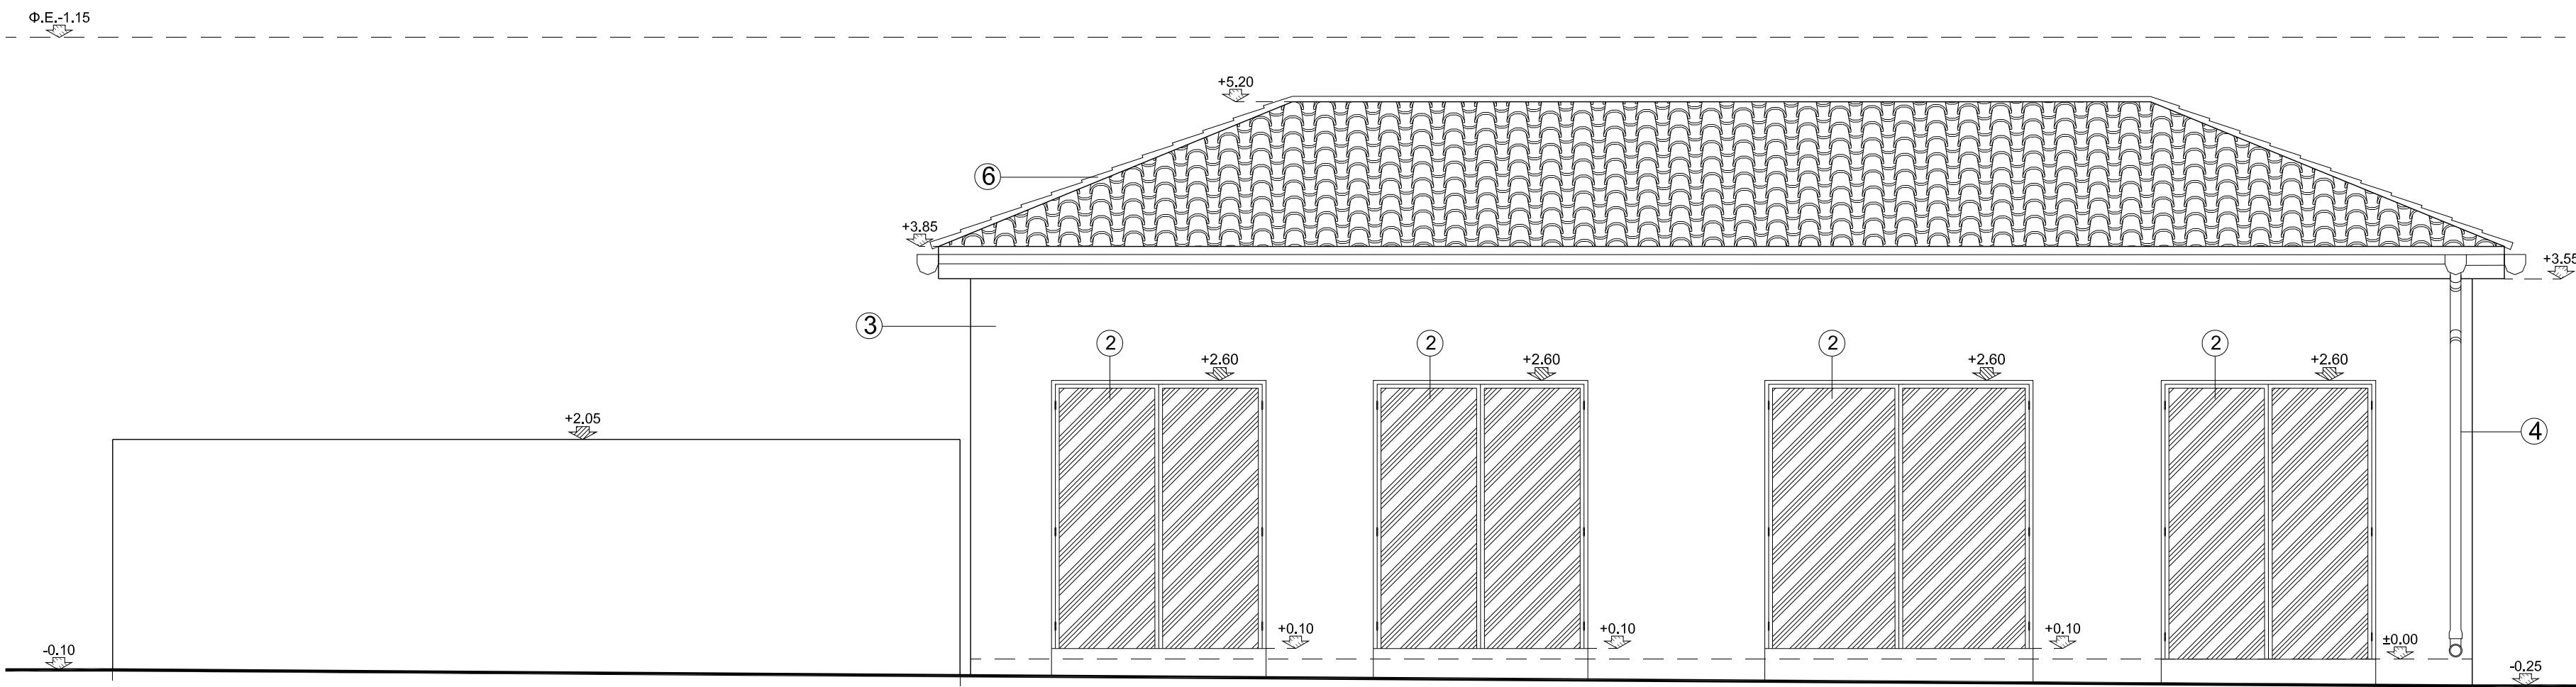

Οψη Γ
Κλίμακα 1:50

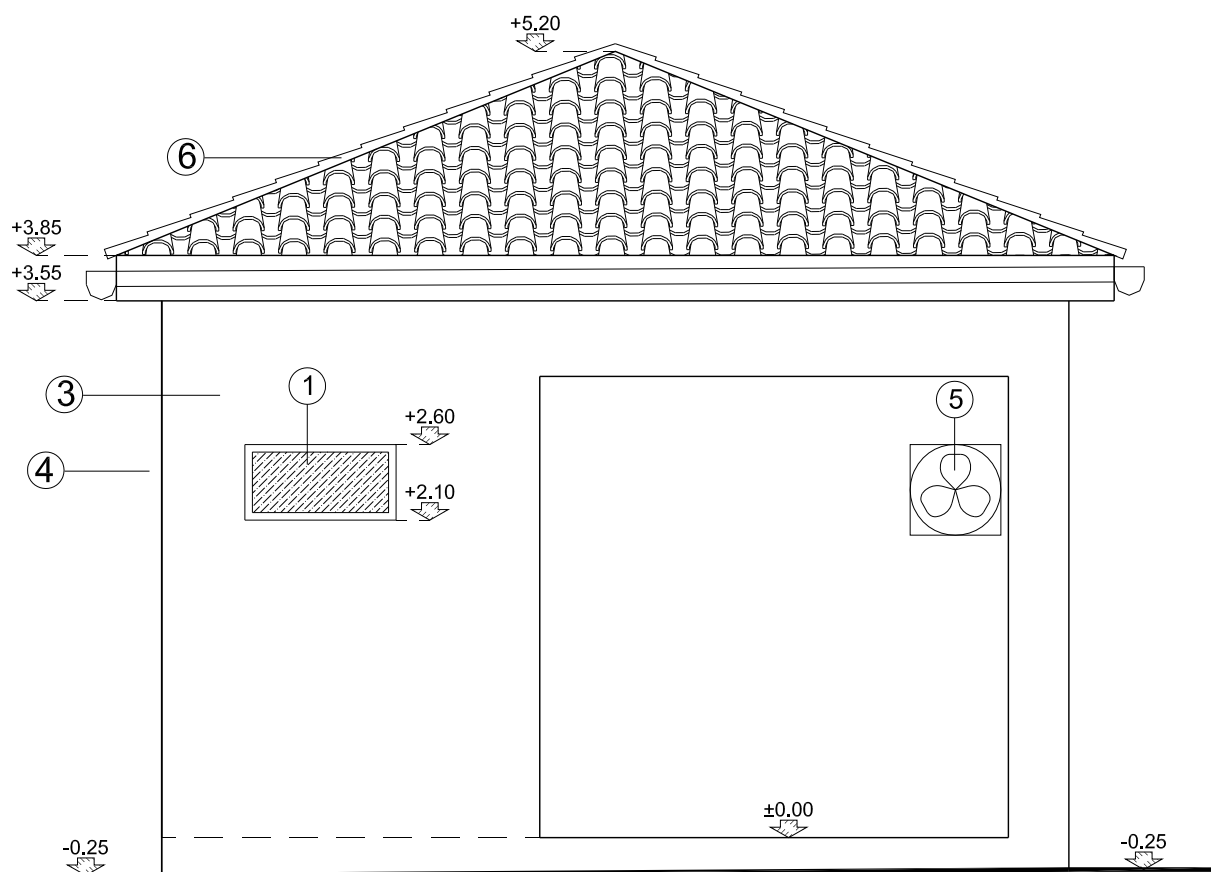

Οψη Β
Κλίμακα 1:50

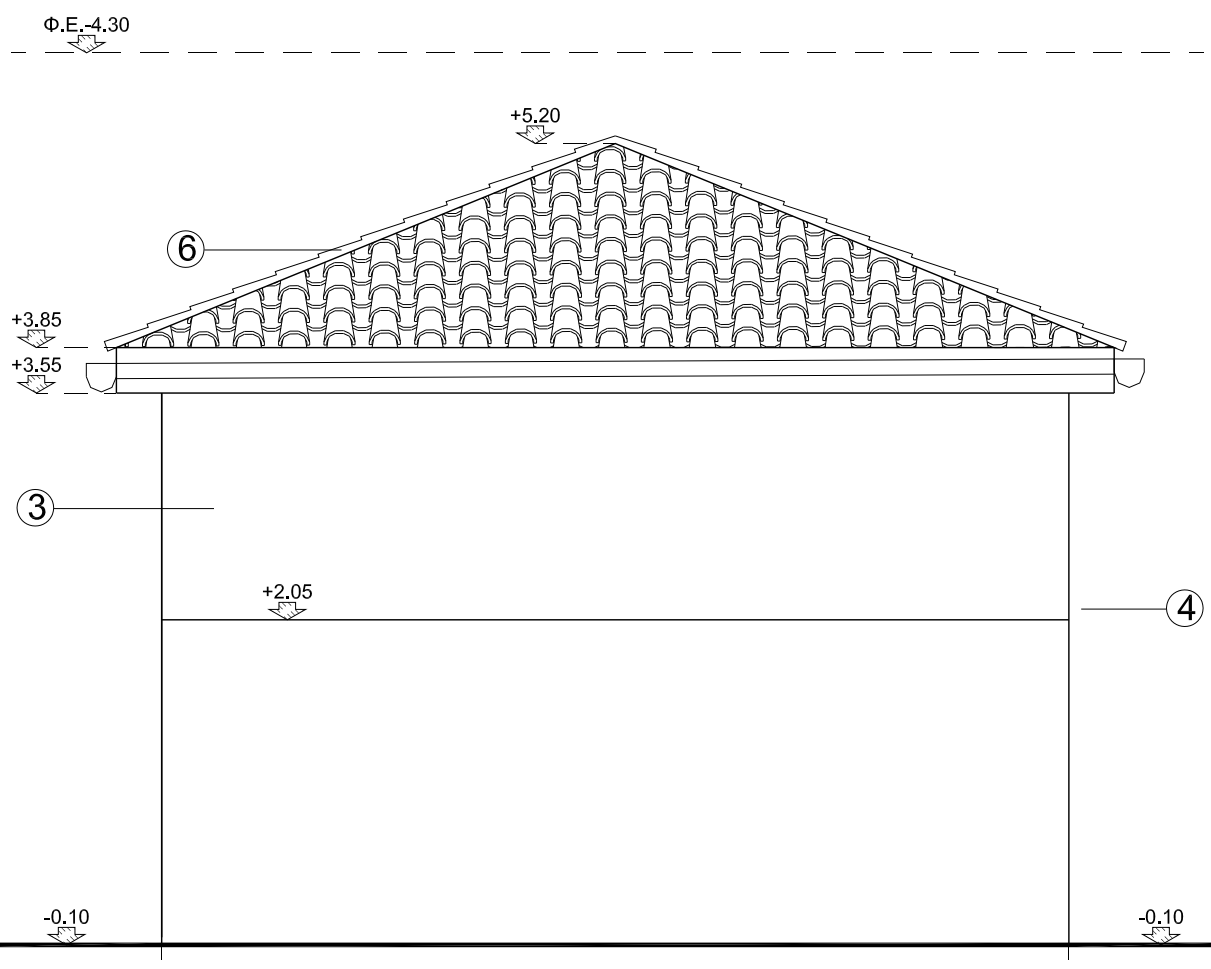

Οψη Δ
Κλίμακα 1:50

- ΥΠΟΜΝΗΜΑ ΥΛΙΚΩΝ
- 1 κουφώματα μεταλλικά λευκού χρώματος με μονό υαλοπίνακα
 - 2 θύρες μεταλλικές χρώματος λευκού
 - 3 τριφτό ασβεστοκονίαμα χρώματος λευκού
 - 4 υδρορροή
 - 5 ανεμιστήρας
 - 6 κεραμίδια



ΕΛΛΗΝΙΚΗ ΔΗΜΟΚΡΑΤΙΑ
ΝΟΜΟΣ ΚΑΒΑΛΑΣ
ΔΗΜΟΣ ΘΑΣΟΥ

ΤΙΤΛΟΣ ΜΕΛΕΤΗΣ :

ΟΡΙΣΤΙΚΗ ΜΕΛΕΤΗ
ΕΕΛ ΠΡΙΝΟΥ ΘΑΣΟΥ

ΘΕΜΑ ΣΧΕΔΙΟΥ:

ΔΕΞΑΜΕΝΗ ΑΠΟΘΗΚΕΥΣΗΣ ΙΛΥΟΣ
ΚΤΗΡΙΟ ΠΑΧΥΝΣΗΣ - ΑΦΥΔΑΤΩΣΗΣ
ΟΨΕΙΣ

ΑΡΙΘΜΟΣ ΣΧΕΔΙΟΥ:

DR-08-AR-02

ΚΛΙΜΑΚΑ :

1:50

ΗΜΕΡΟΜΗΝΙΑ :

ΑΥΓΟΥΣΤΟΣ 2018

ΣΥΝΤΑΧΘΗΚΕ



ΕΜΒΗΣ Σύμβουλοι Μηχανικοί Α.Ε.
ΕΔΡΑ: Παπαρηγόπουλου 21, Τ.Κ. 15 343, Αθήνα
Τηλ. : 210 6528078 - Fax :210 6528760

ΕΜΒΗΣ Σύμβουλοι Μηχανικοί Α.Ε.
ΣΥΜΒΟΥΛΟΙ ΜΗΧΑΝΙΚΟΙ - ΜΕΛΕΤΗΤΕΣ
Παπαρηγόπουλου 21, Τ.Κ. 15 343, Αθήνα
Τηλ. : 210 6528078 - Fax :210 6528760
Α.Μ.Α.Ε. 095501478 - ΑΡ. Φ.Α.Κ. 07700

±0.00=+4.80