

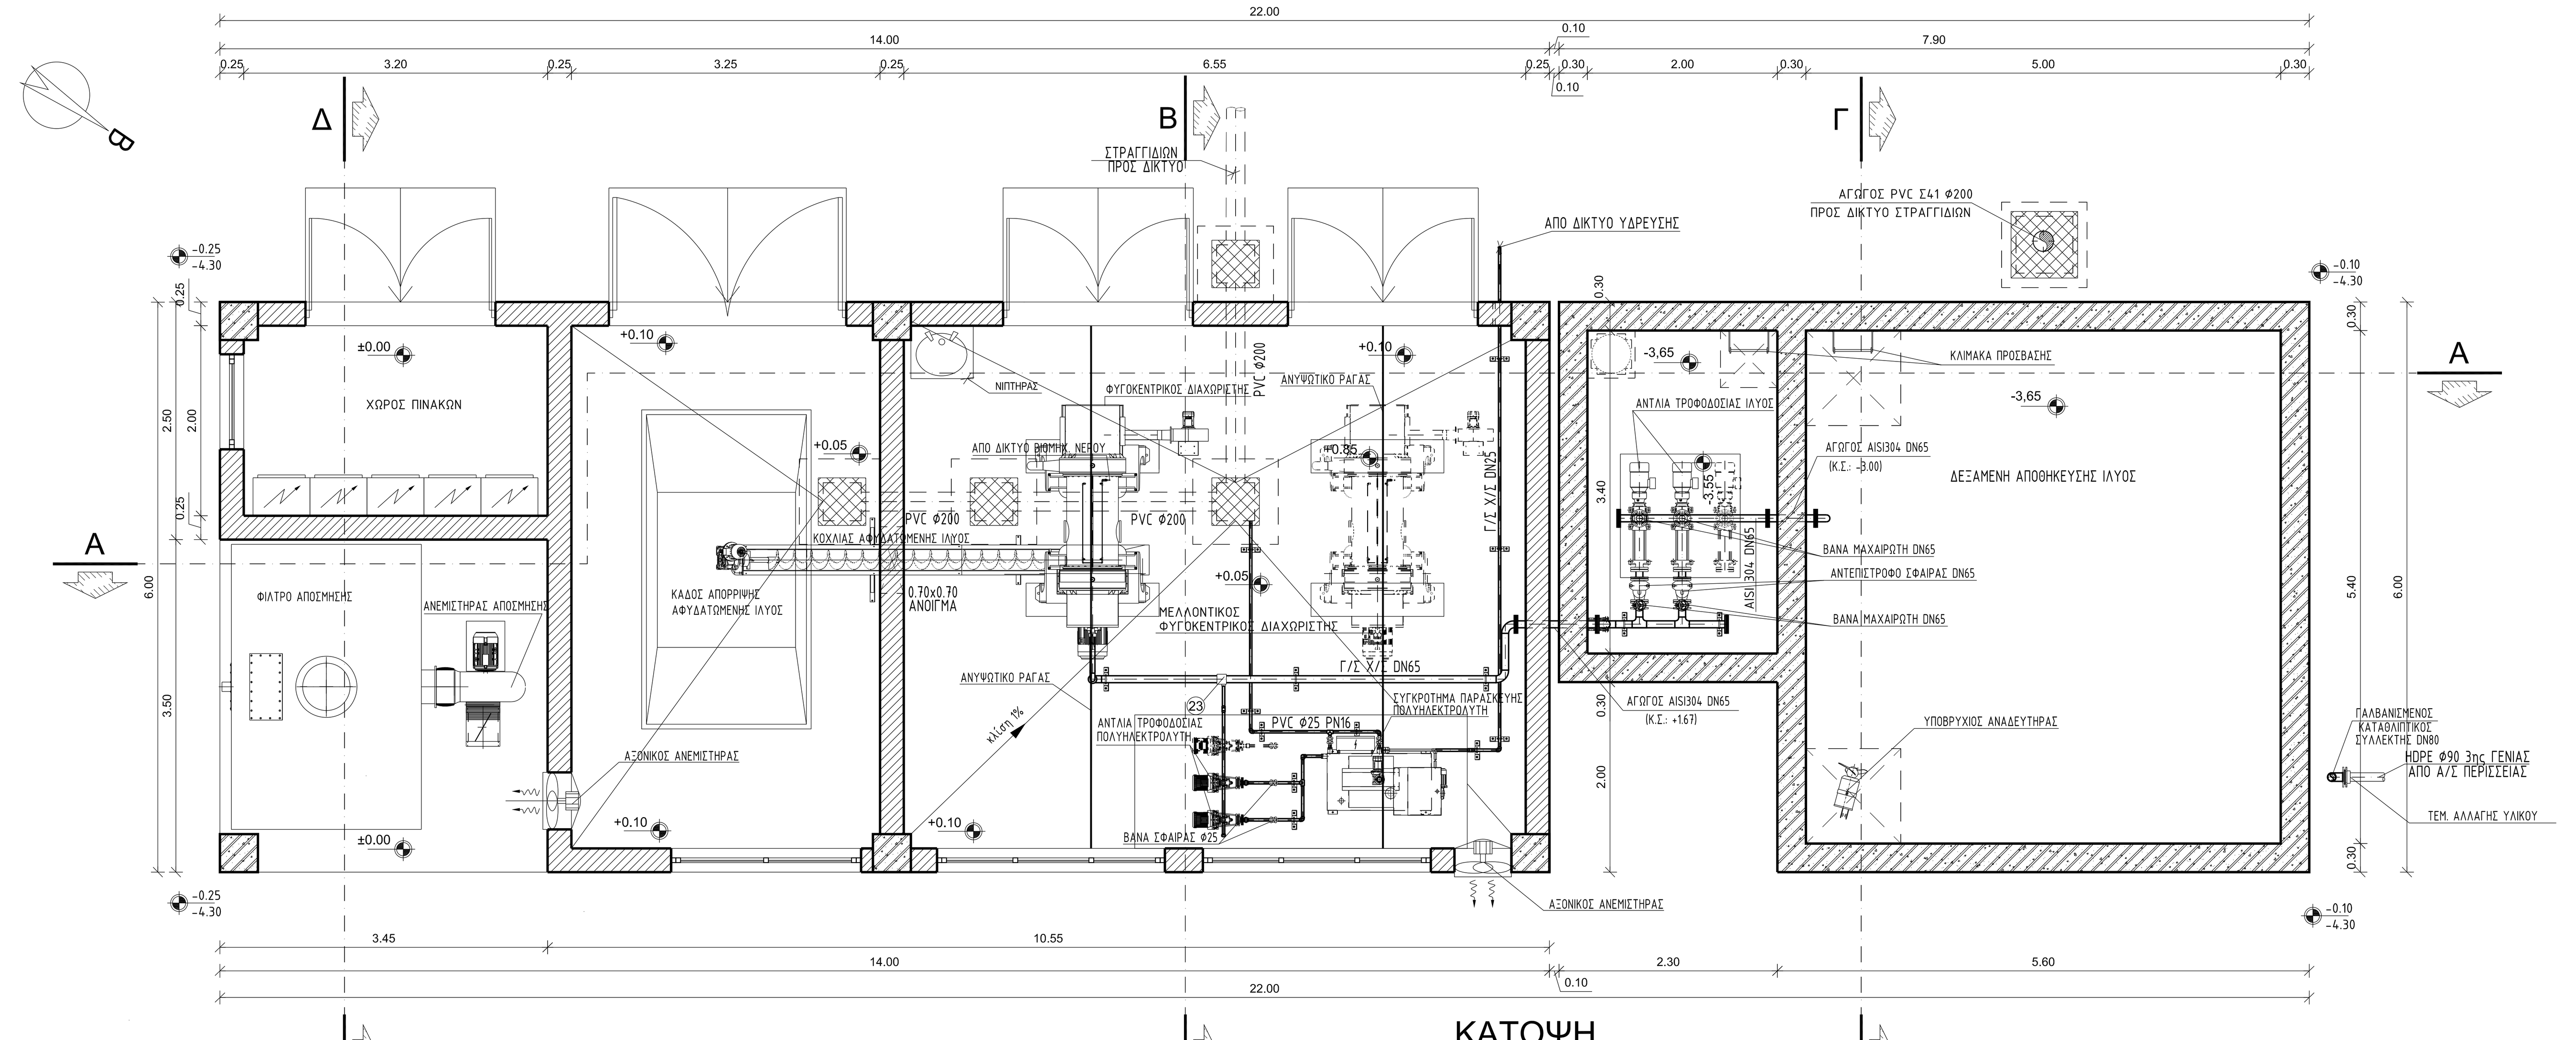



ΚΑΤΟΨΗ
Κλίμακα 1:50

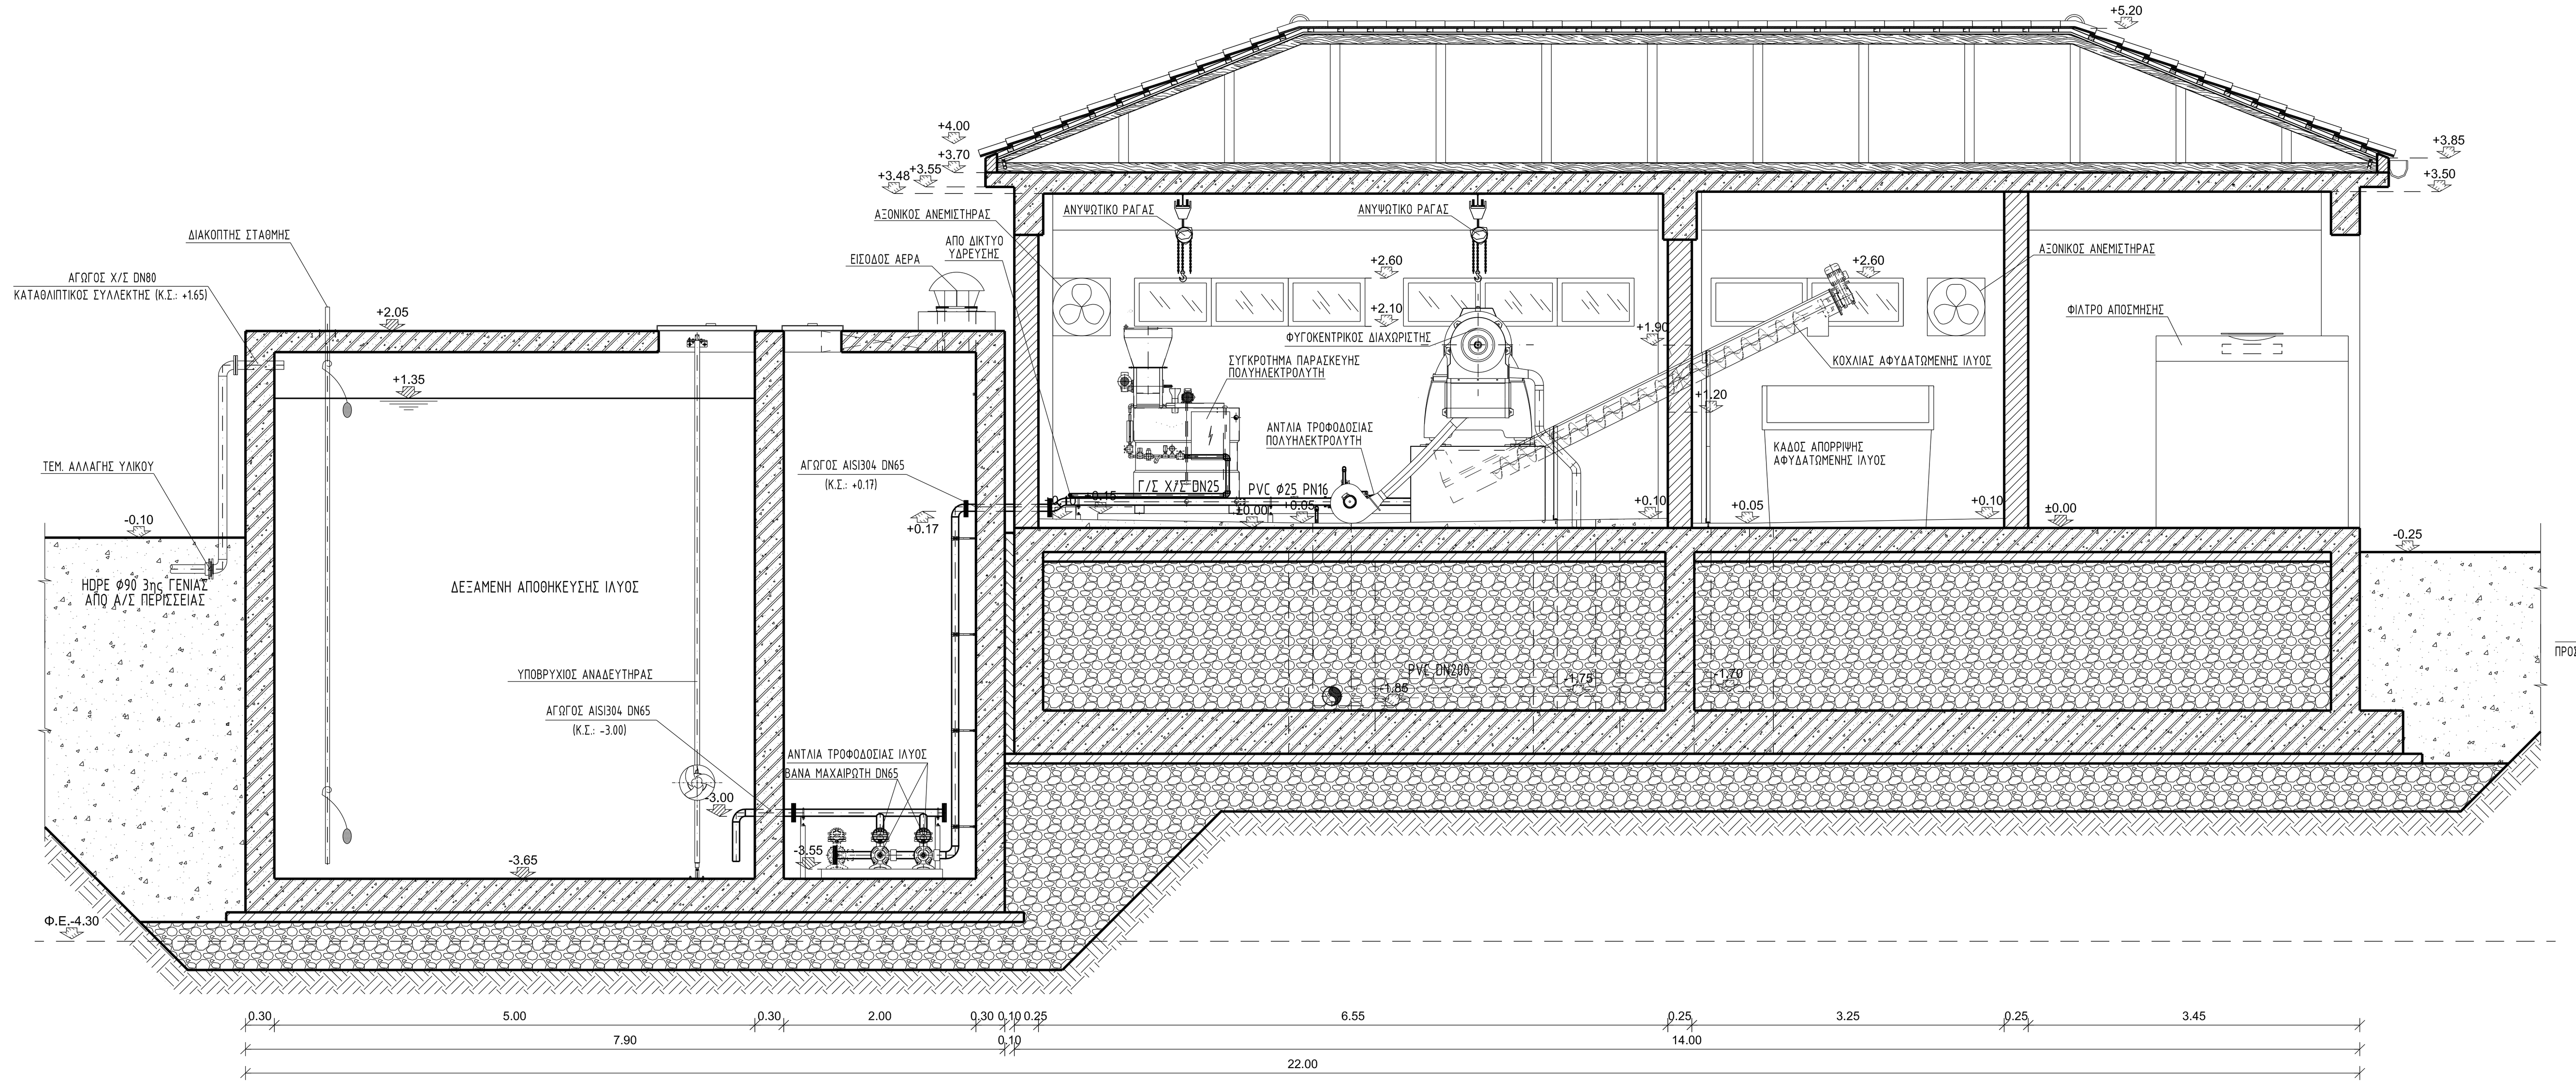


ΤΟΜΗ Α-Α
Κλίμακα 1:50

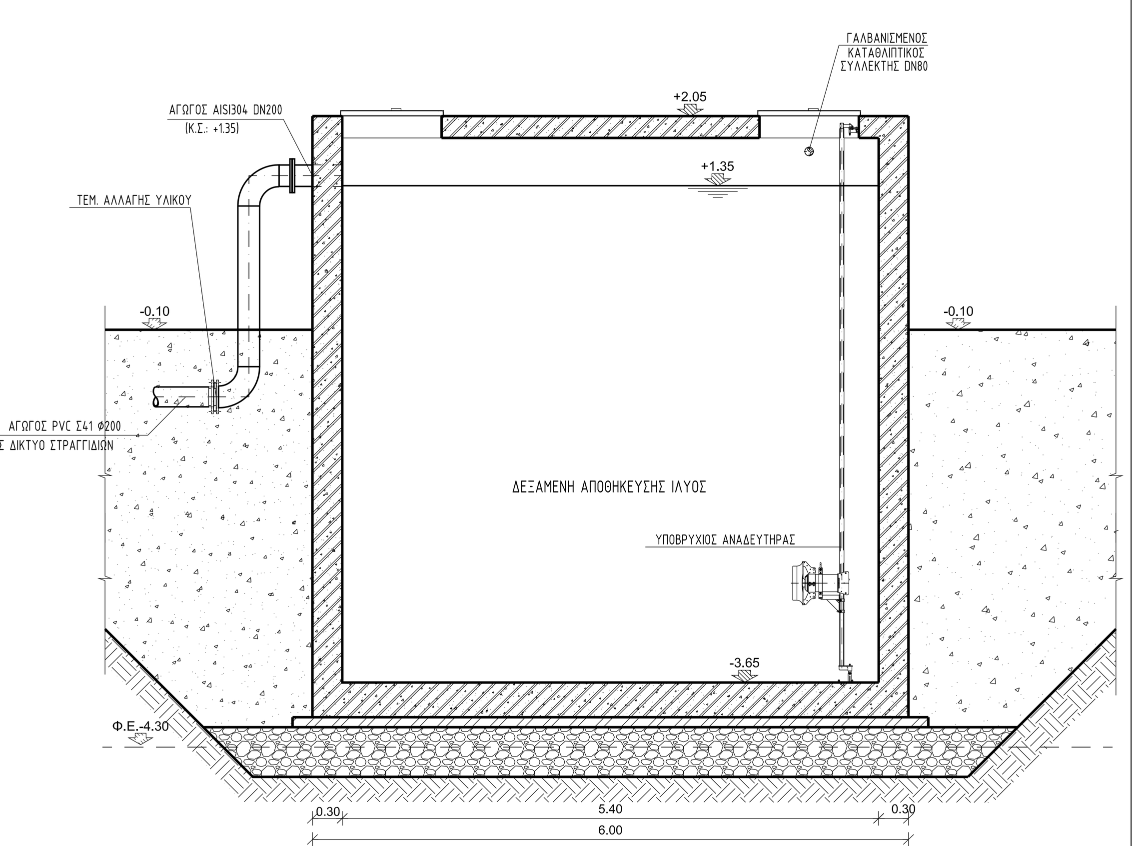


ΤΟΜΗ Γ-Γ
Κλίμακα 1:50

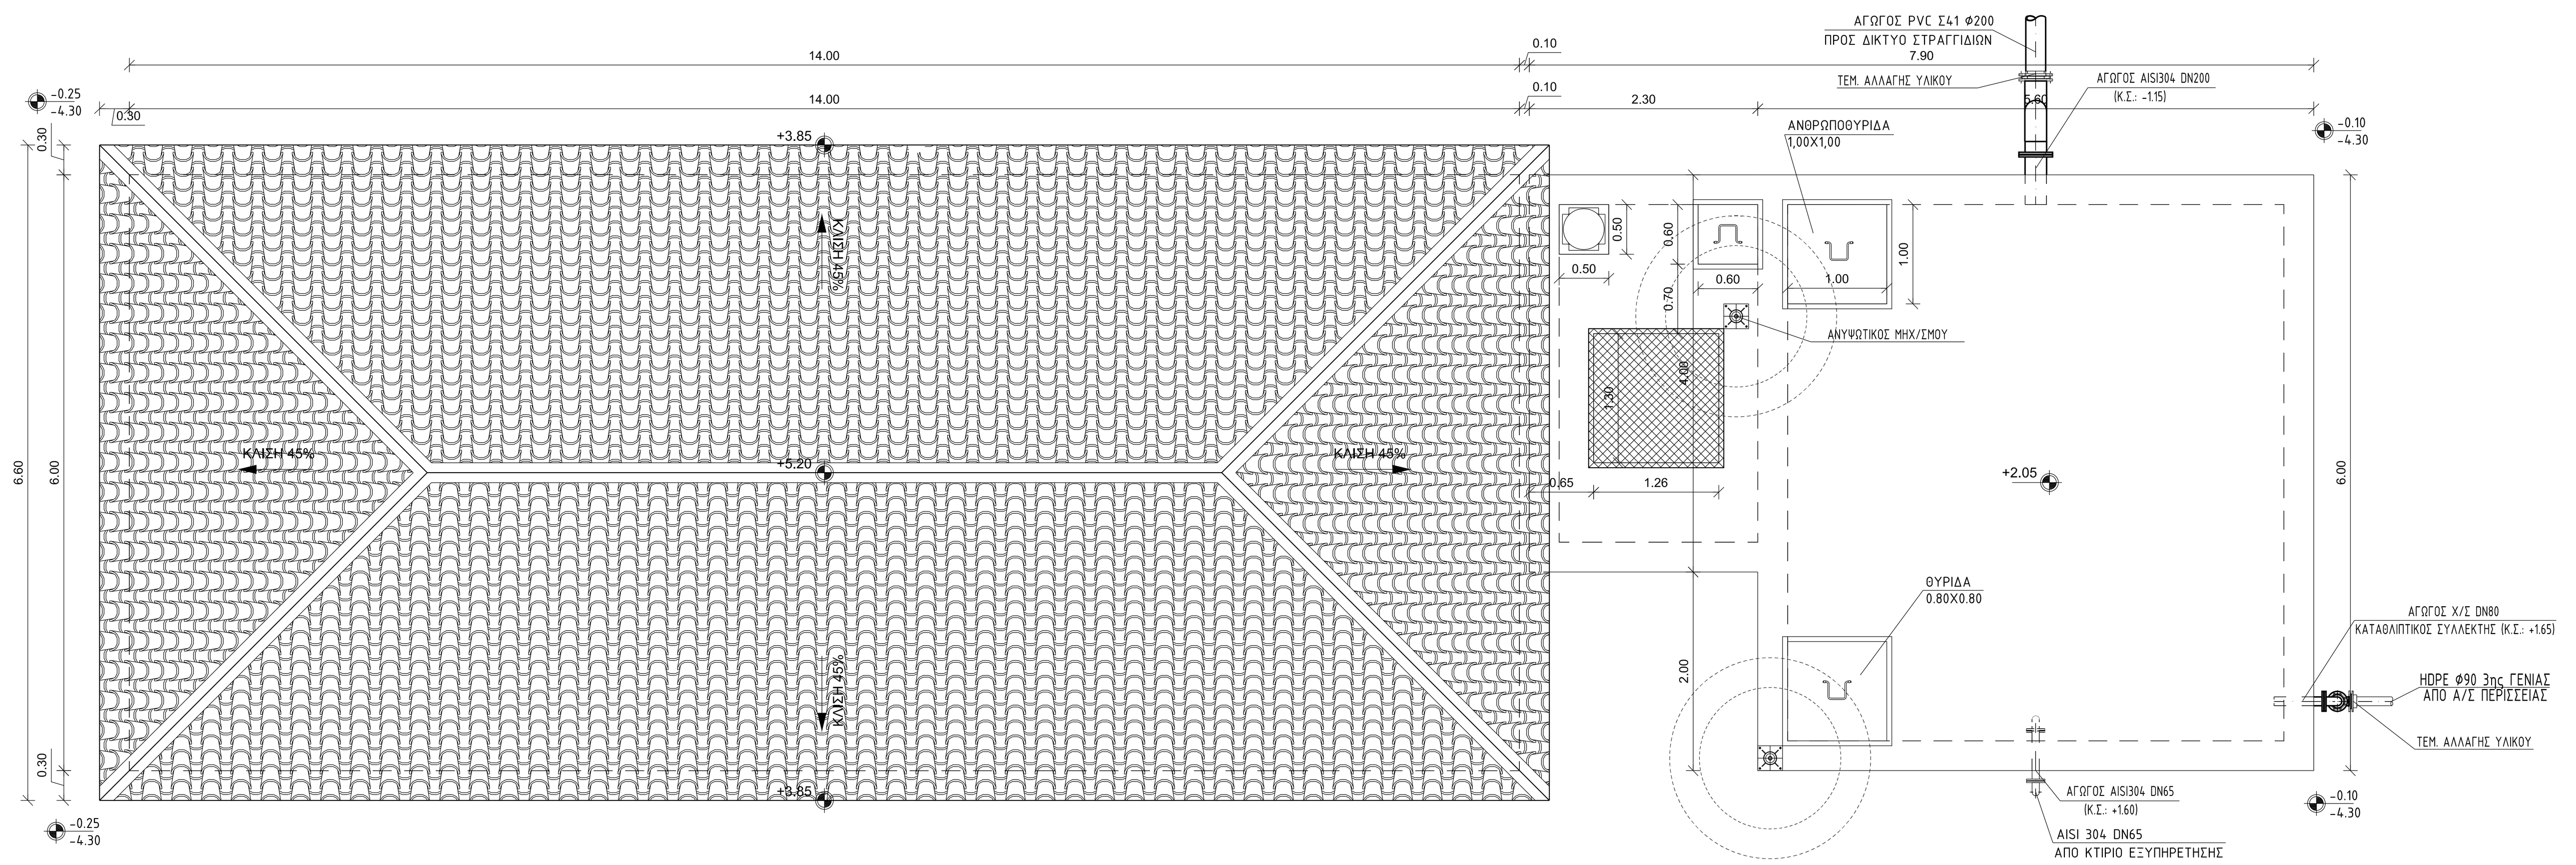

ΑΝΟΨΗ
Κλίμακα 1:50

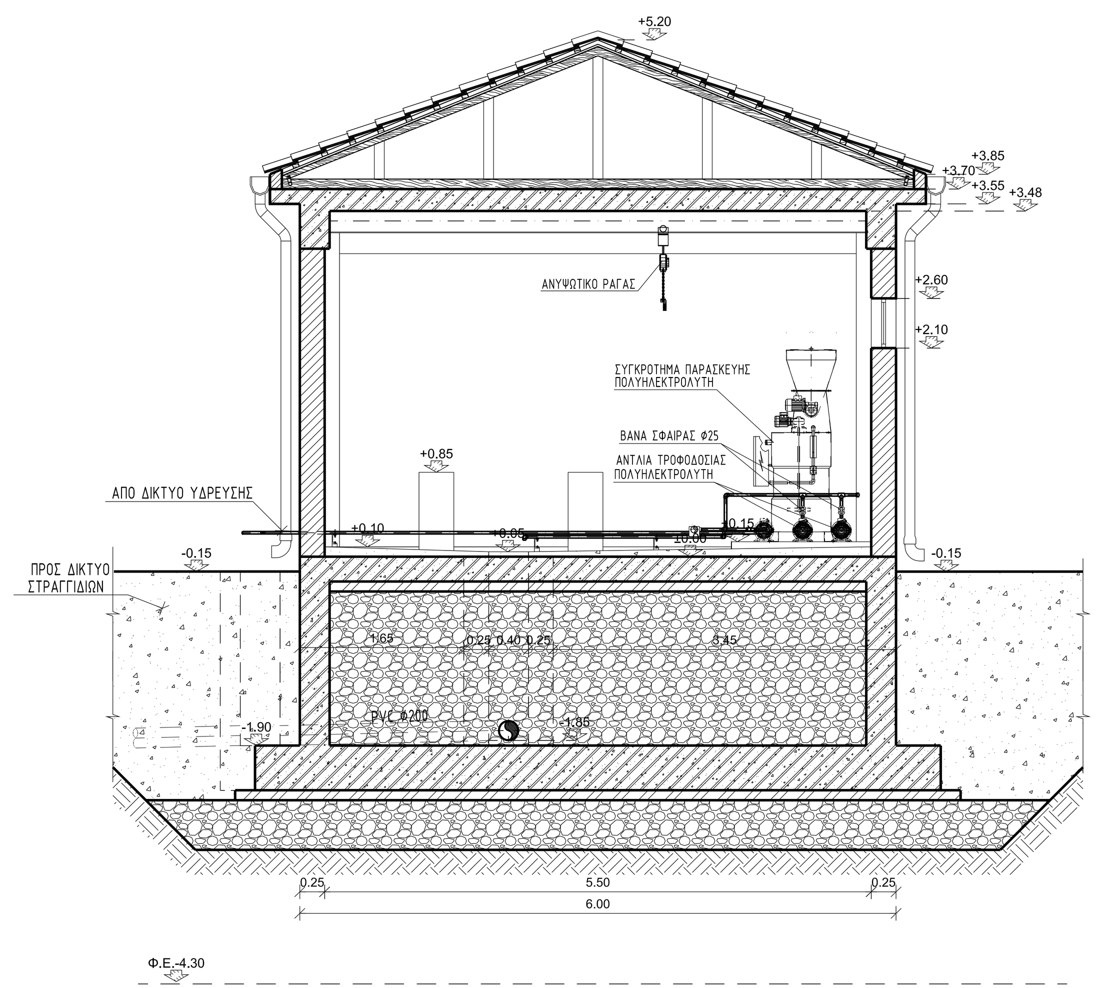

ΤΟΜΗ Β-Β
Κλίμακα 1:50

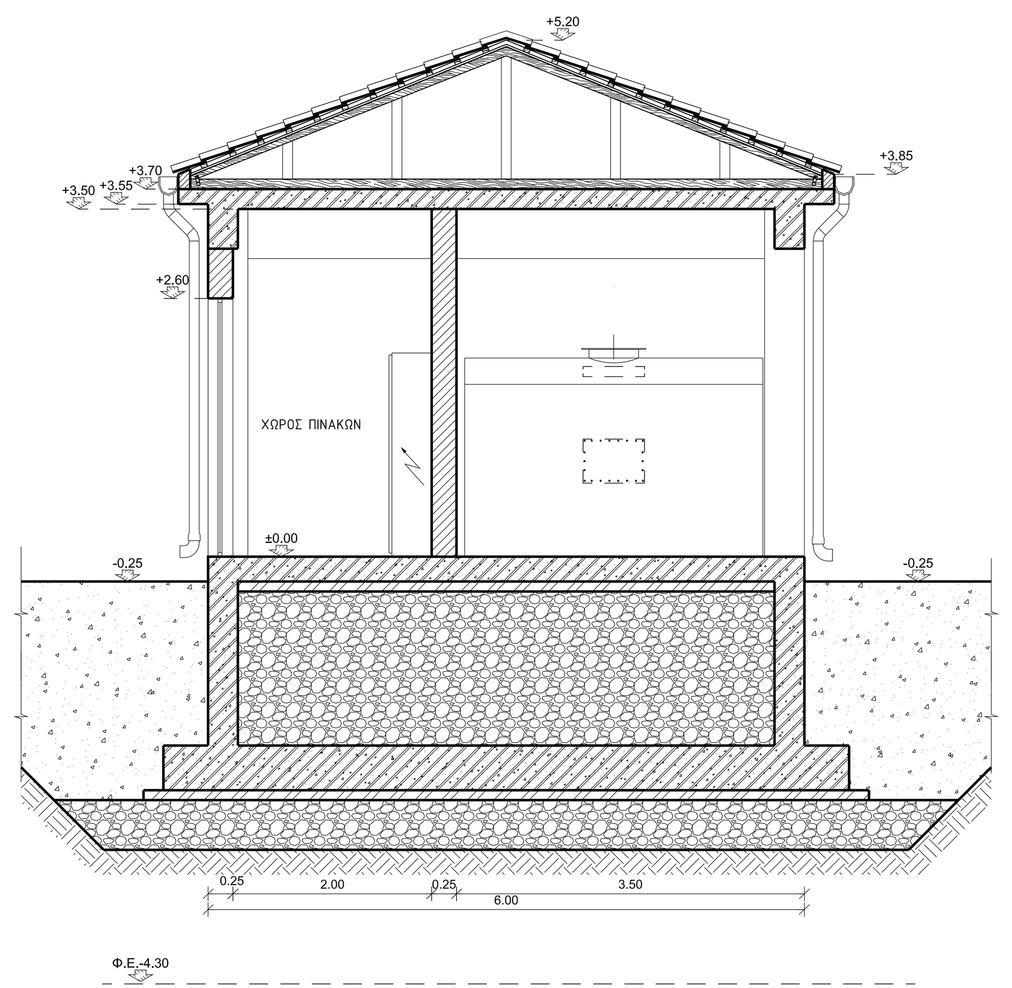

ΤΟΜΗ Δ-Δ
Κλίμακα 1:50

±0.00=+4.80

ΕΛΛΗΝΙΚΗ ΔΗΜΟΚΡΑΤΙΑ
ΝΟΜΟΣ ΚΑΒΑΛΑΣ
ΔΗΜΟΣ ΘΑΣΟΥ

ΤΙΤΛΟΣ ΜΕΛΕΤΗΣ :

ΟΡΙΣΤΙΚΗ ΜΕΛΕΤΗ
ΕΕΛ ΠΡΙΝΟΥ ΘΑΣΟΥ

ΘΕΜΑ ΣΧΕΔΙΟΥ:

ΔΕΞΑΜΕΝΗ ΑΠΟΘΗΚΕΥΣΗΣ ΙΛΥΟΣ
ΚΤΗΡΙΟ ΠΑΧΥΝΣΗΣ - ΑΦΥΔΑΤΩΣΗΣ
ΚΑΤΟΨΕΙΣ - ΤΟΜΕΣ Η\Μ ΕΞΟΠΛΙΣΜΟΥ

ΑΡΙΘΜΟΣ ΣΧΕΔΙΟΥ:	DR-08-MH-01
ΚΛΙΜΑΚΑ :	1:50
ΗΜΕΡΟΜΗΝΙΑ :	ΑΥΓΟΥΣΤΟΣ 2018

ΣΥΝΤΑΧΘΗΚΕ

ΕΜΒΗΣ Σύμβουλοι Μηχανικοί Α.Ε.
ΕΔΡΑ: Παπαρρηγοπούλου 21, Τ.Κ. 15 343, Αθήνα
Τηλ. : 210 6528078 - Fax :210 6528760