
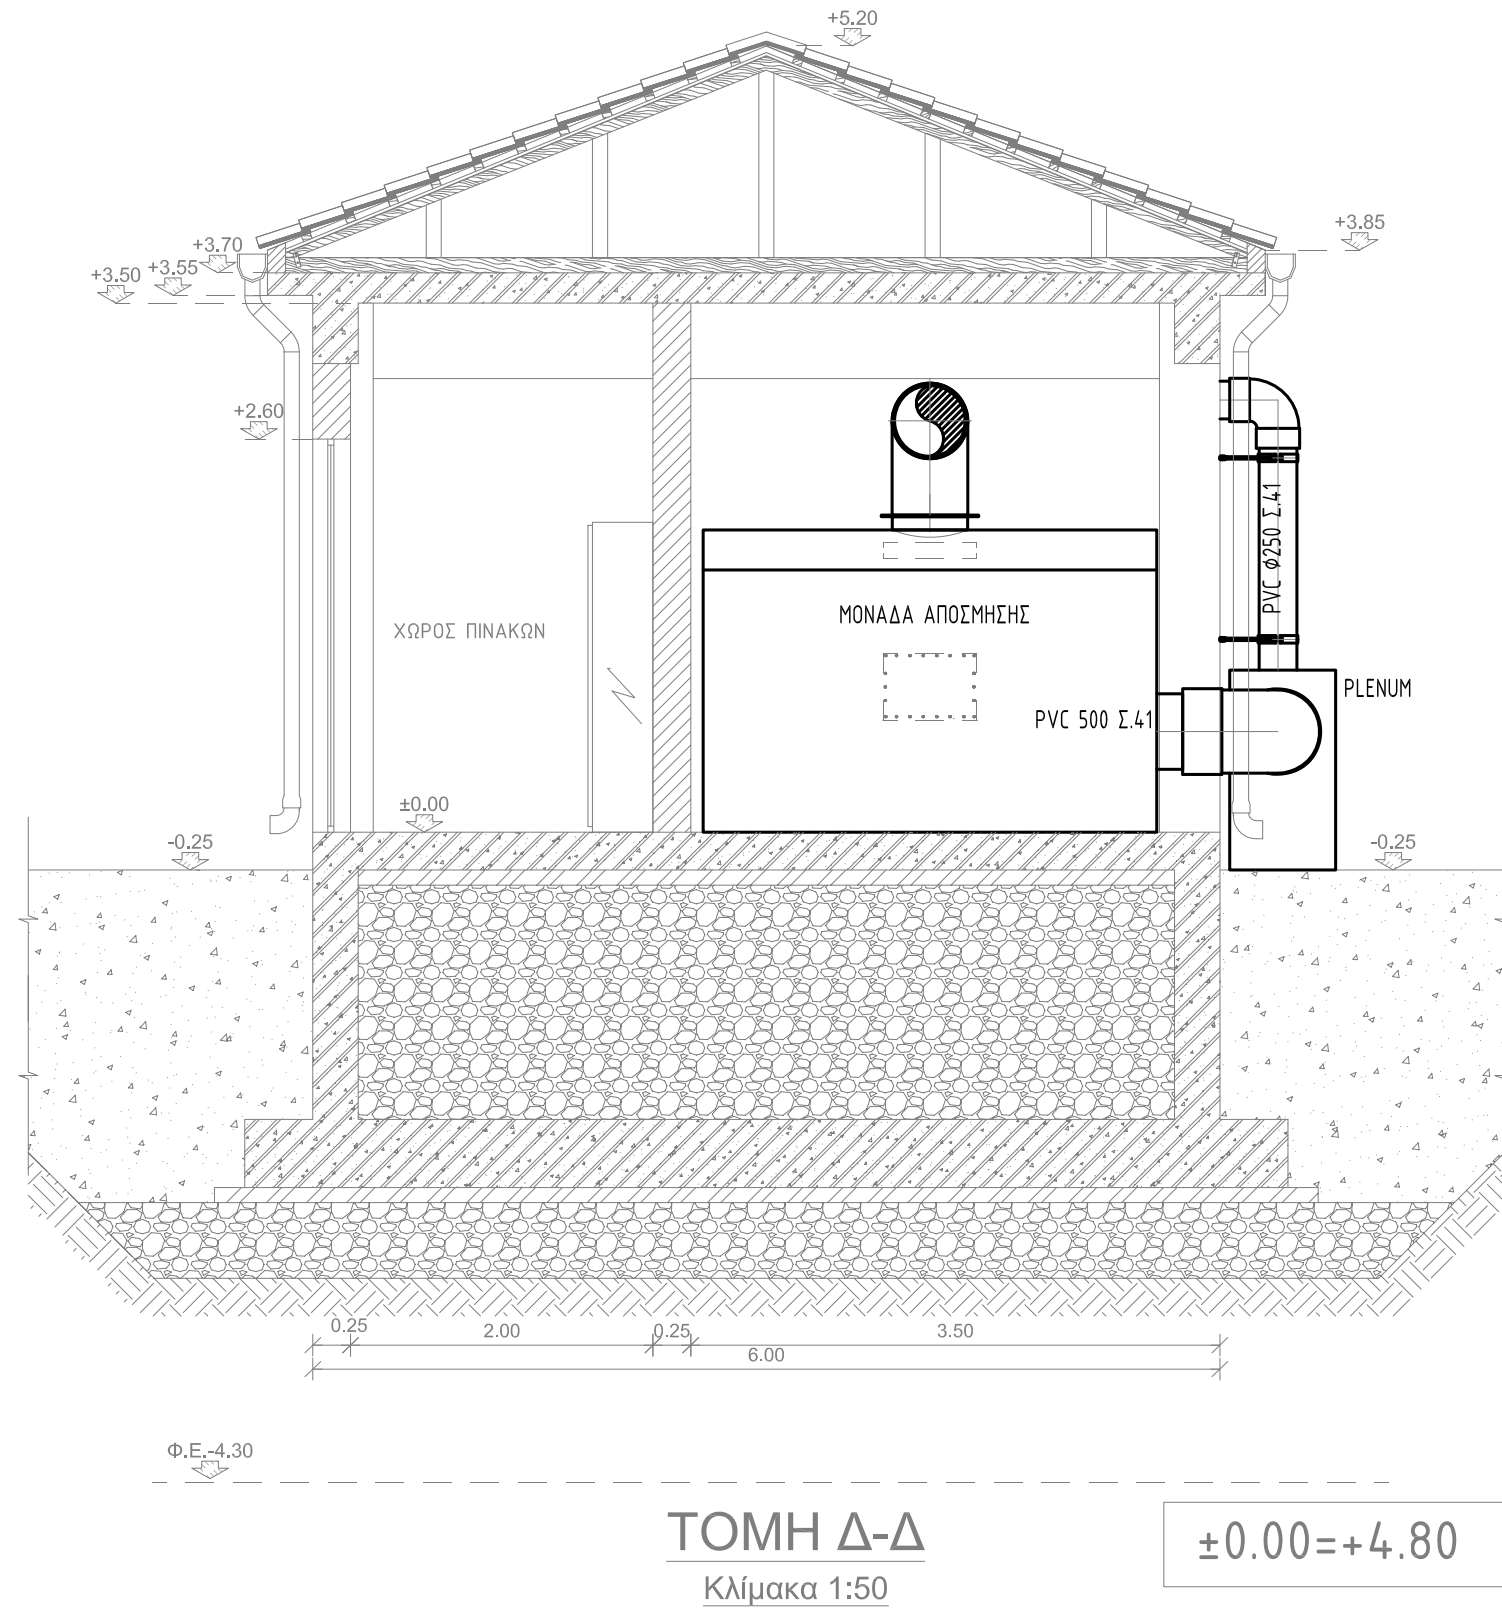
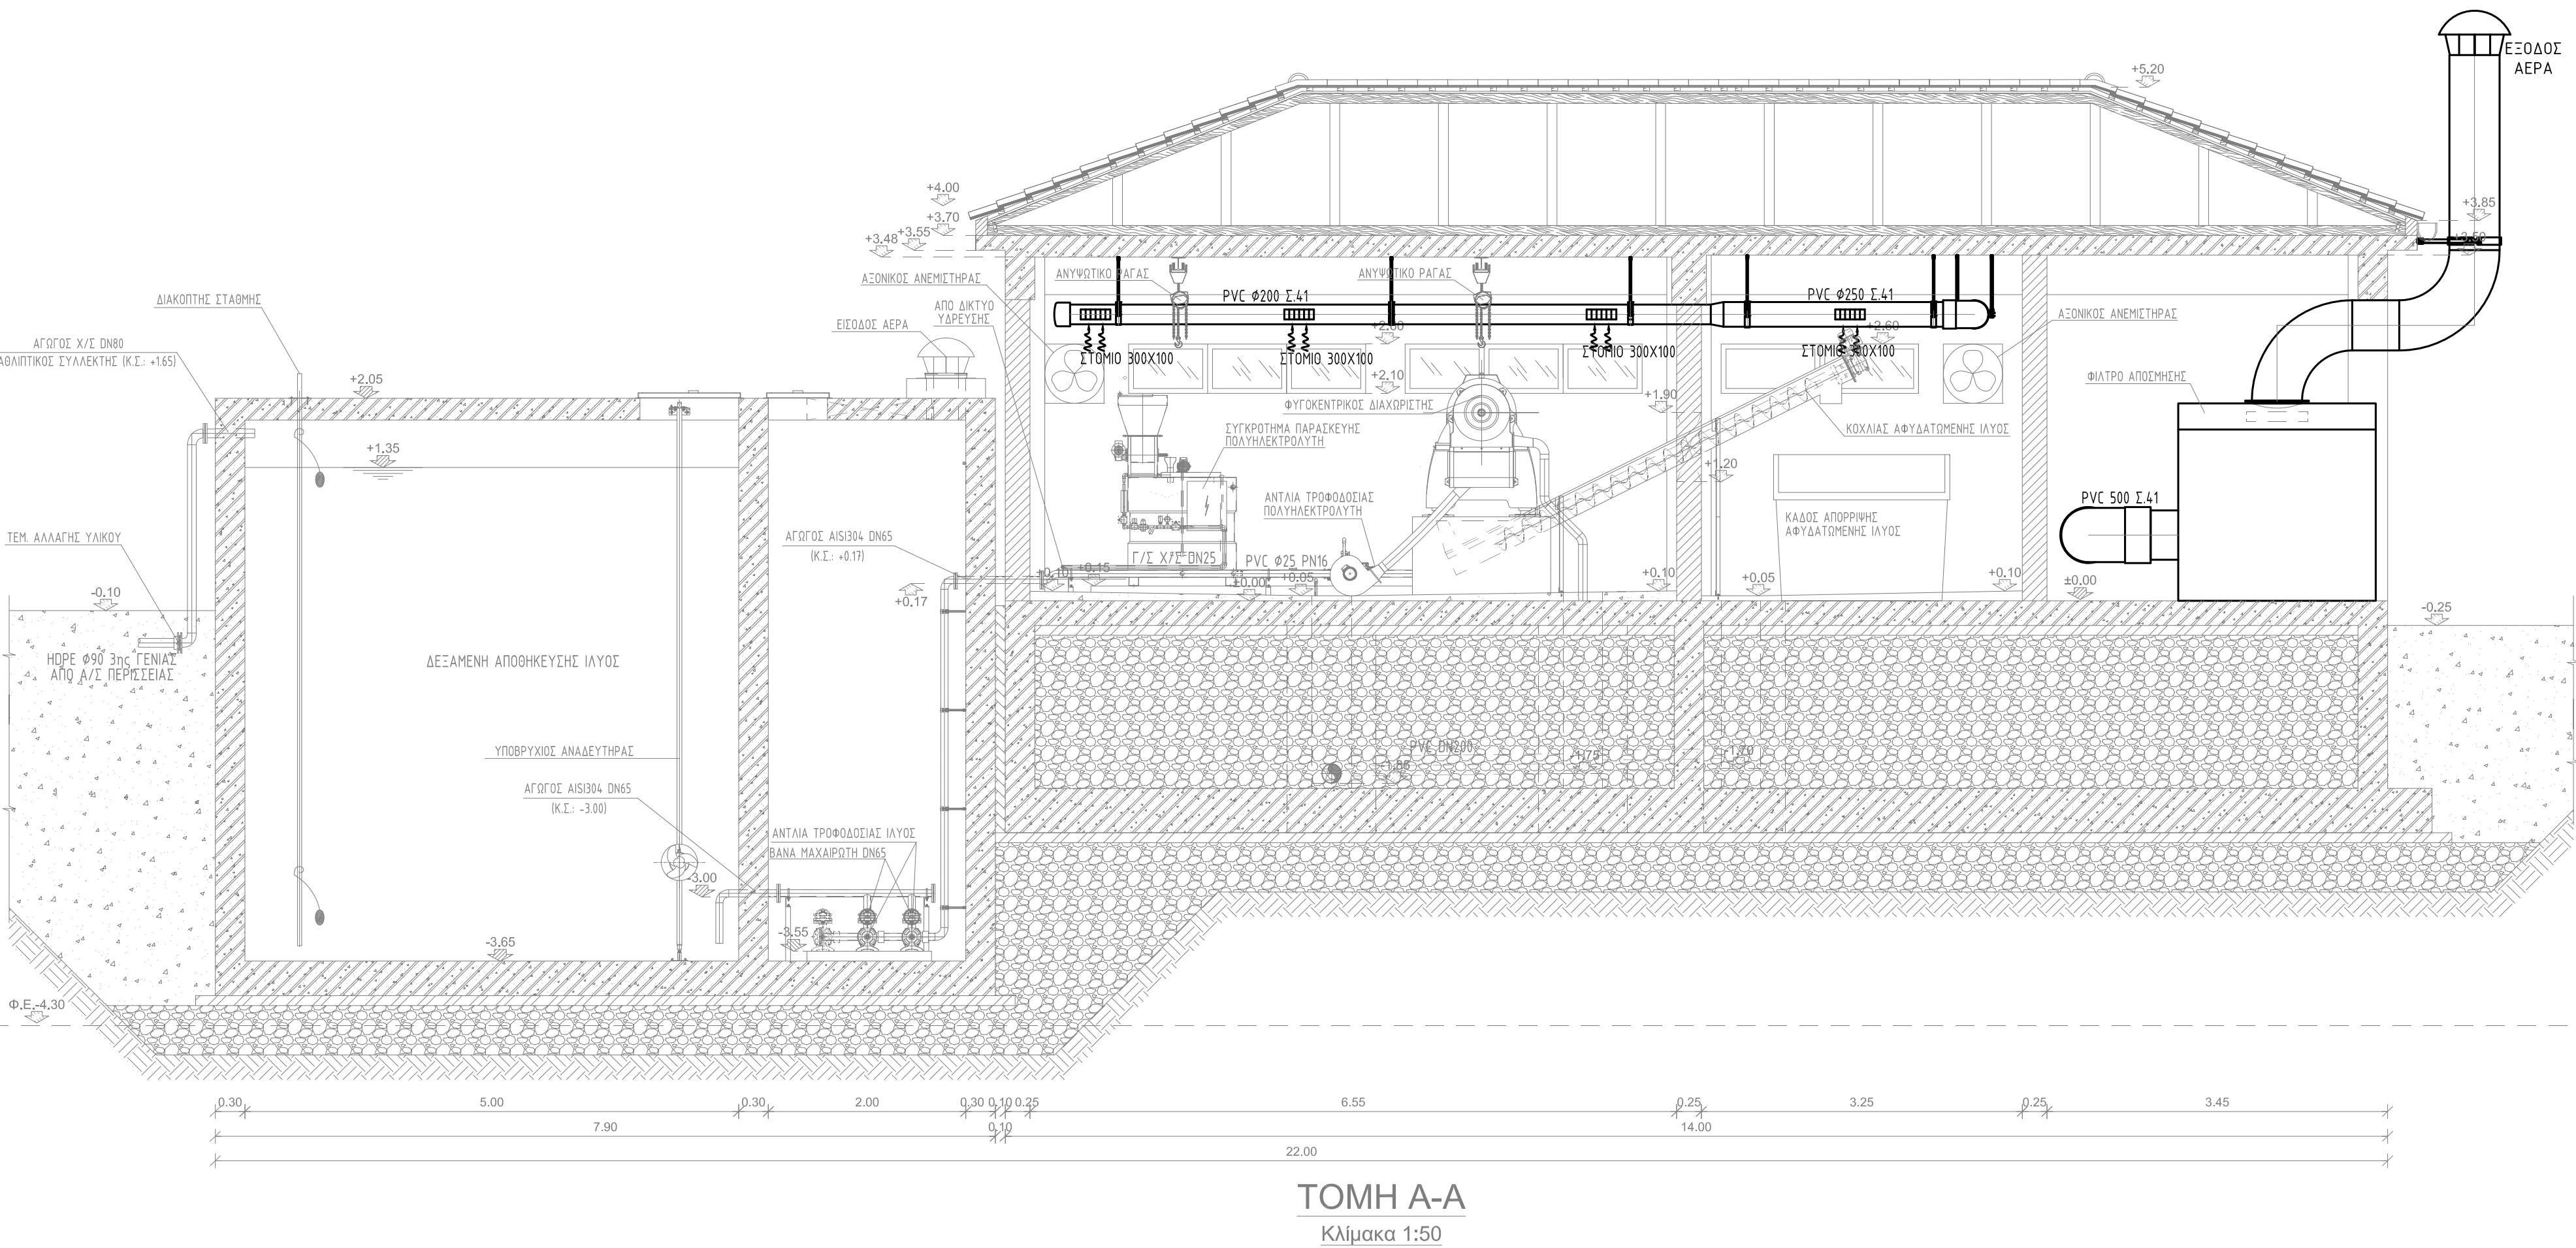
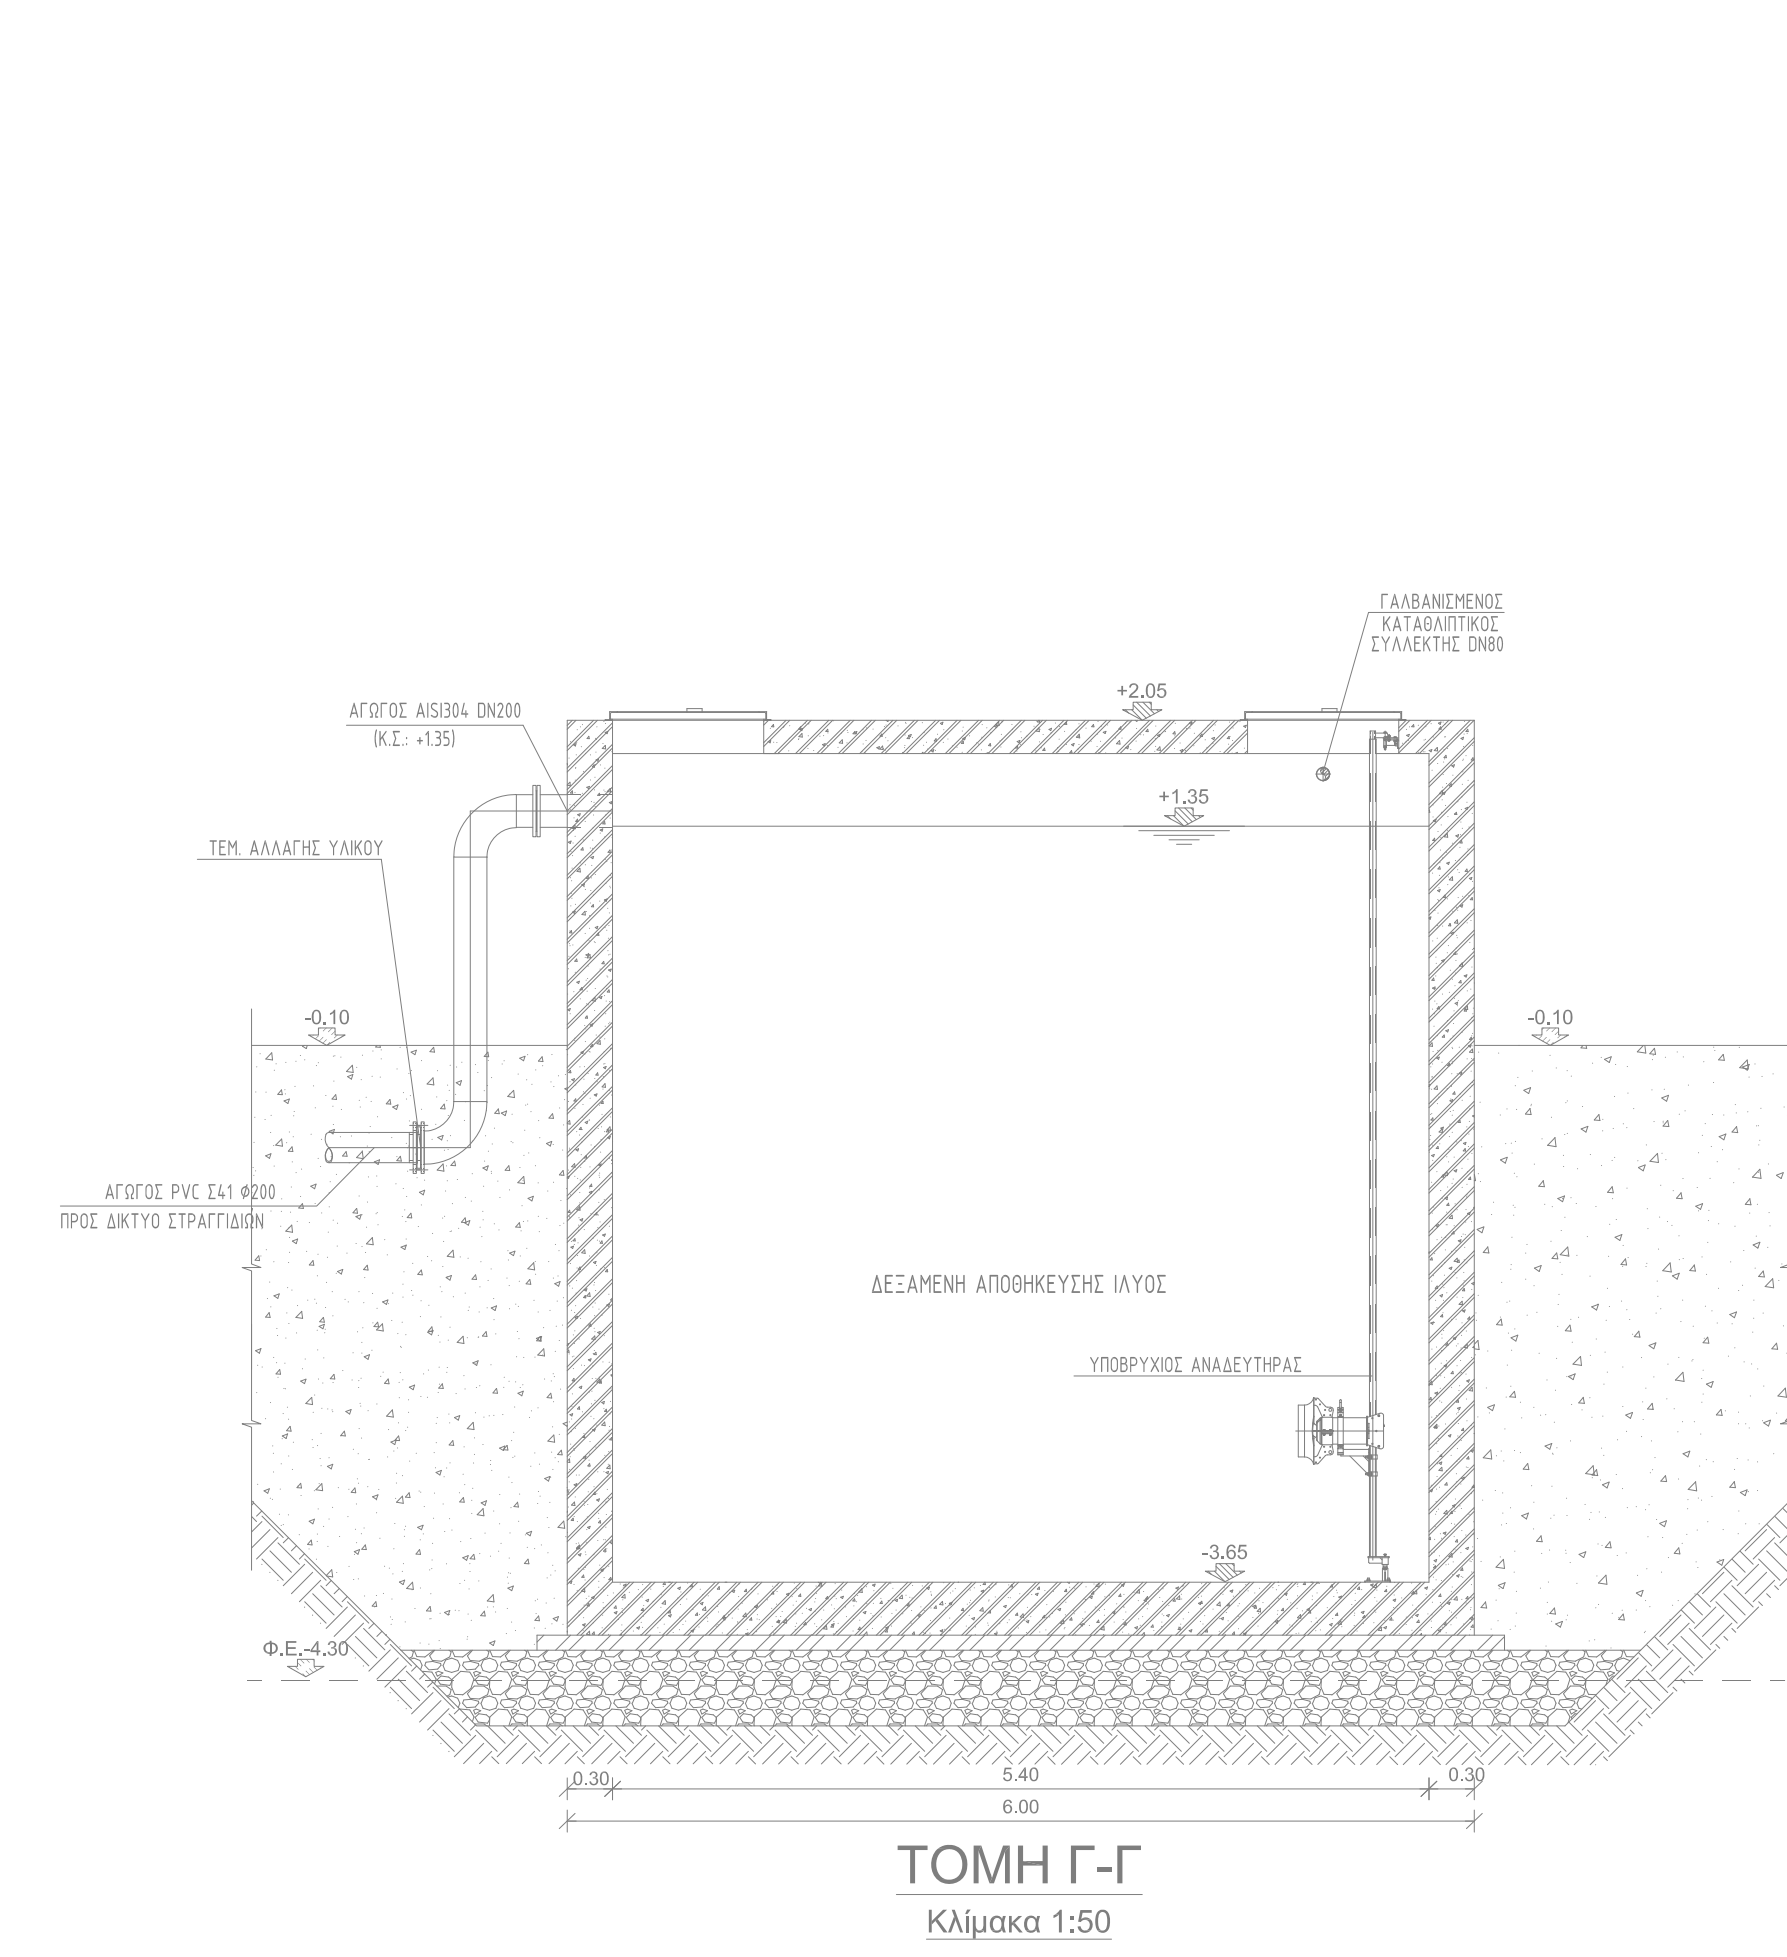
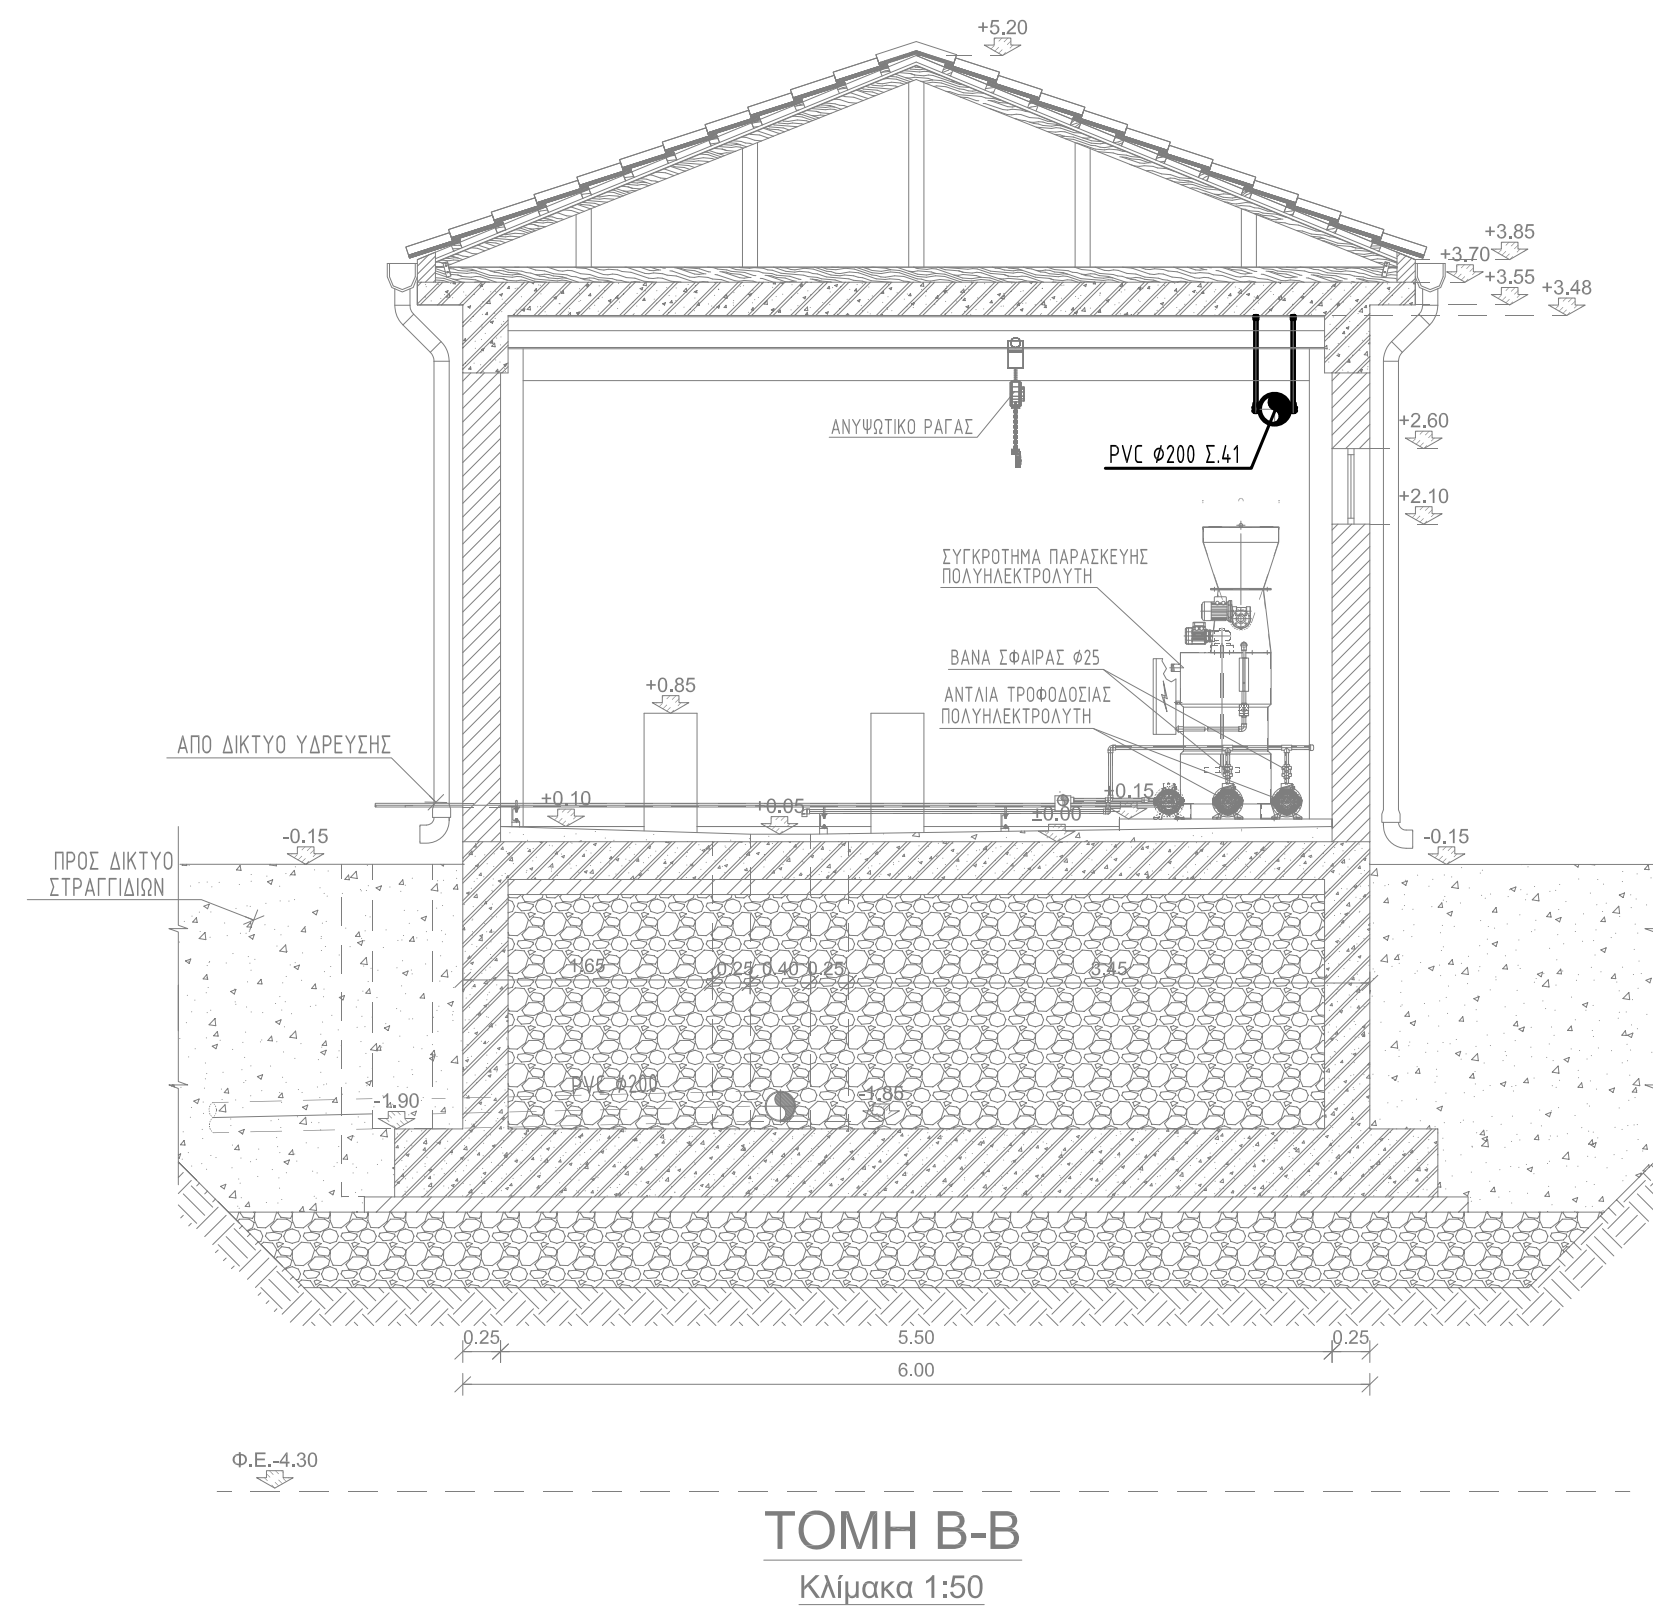


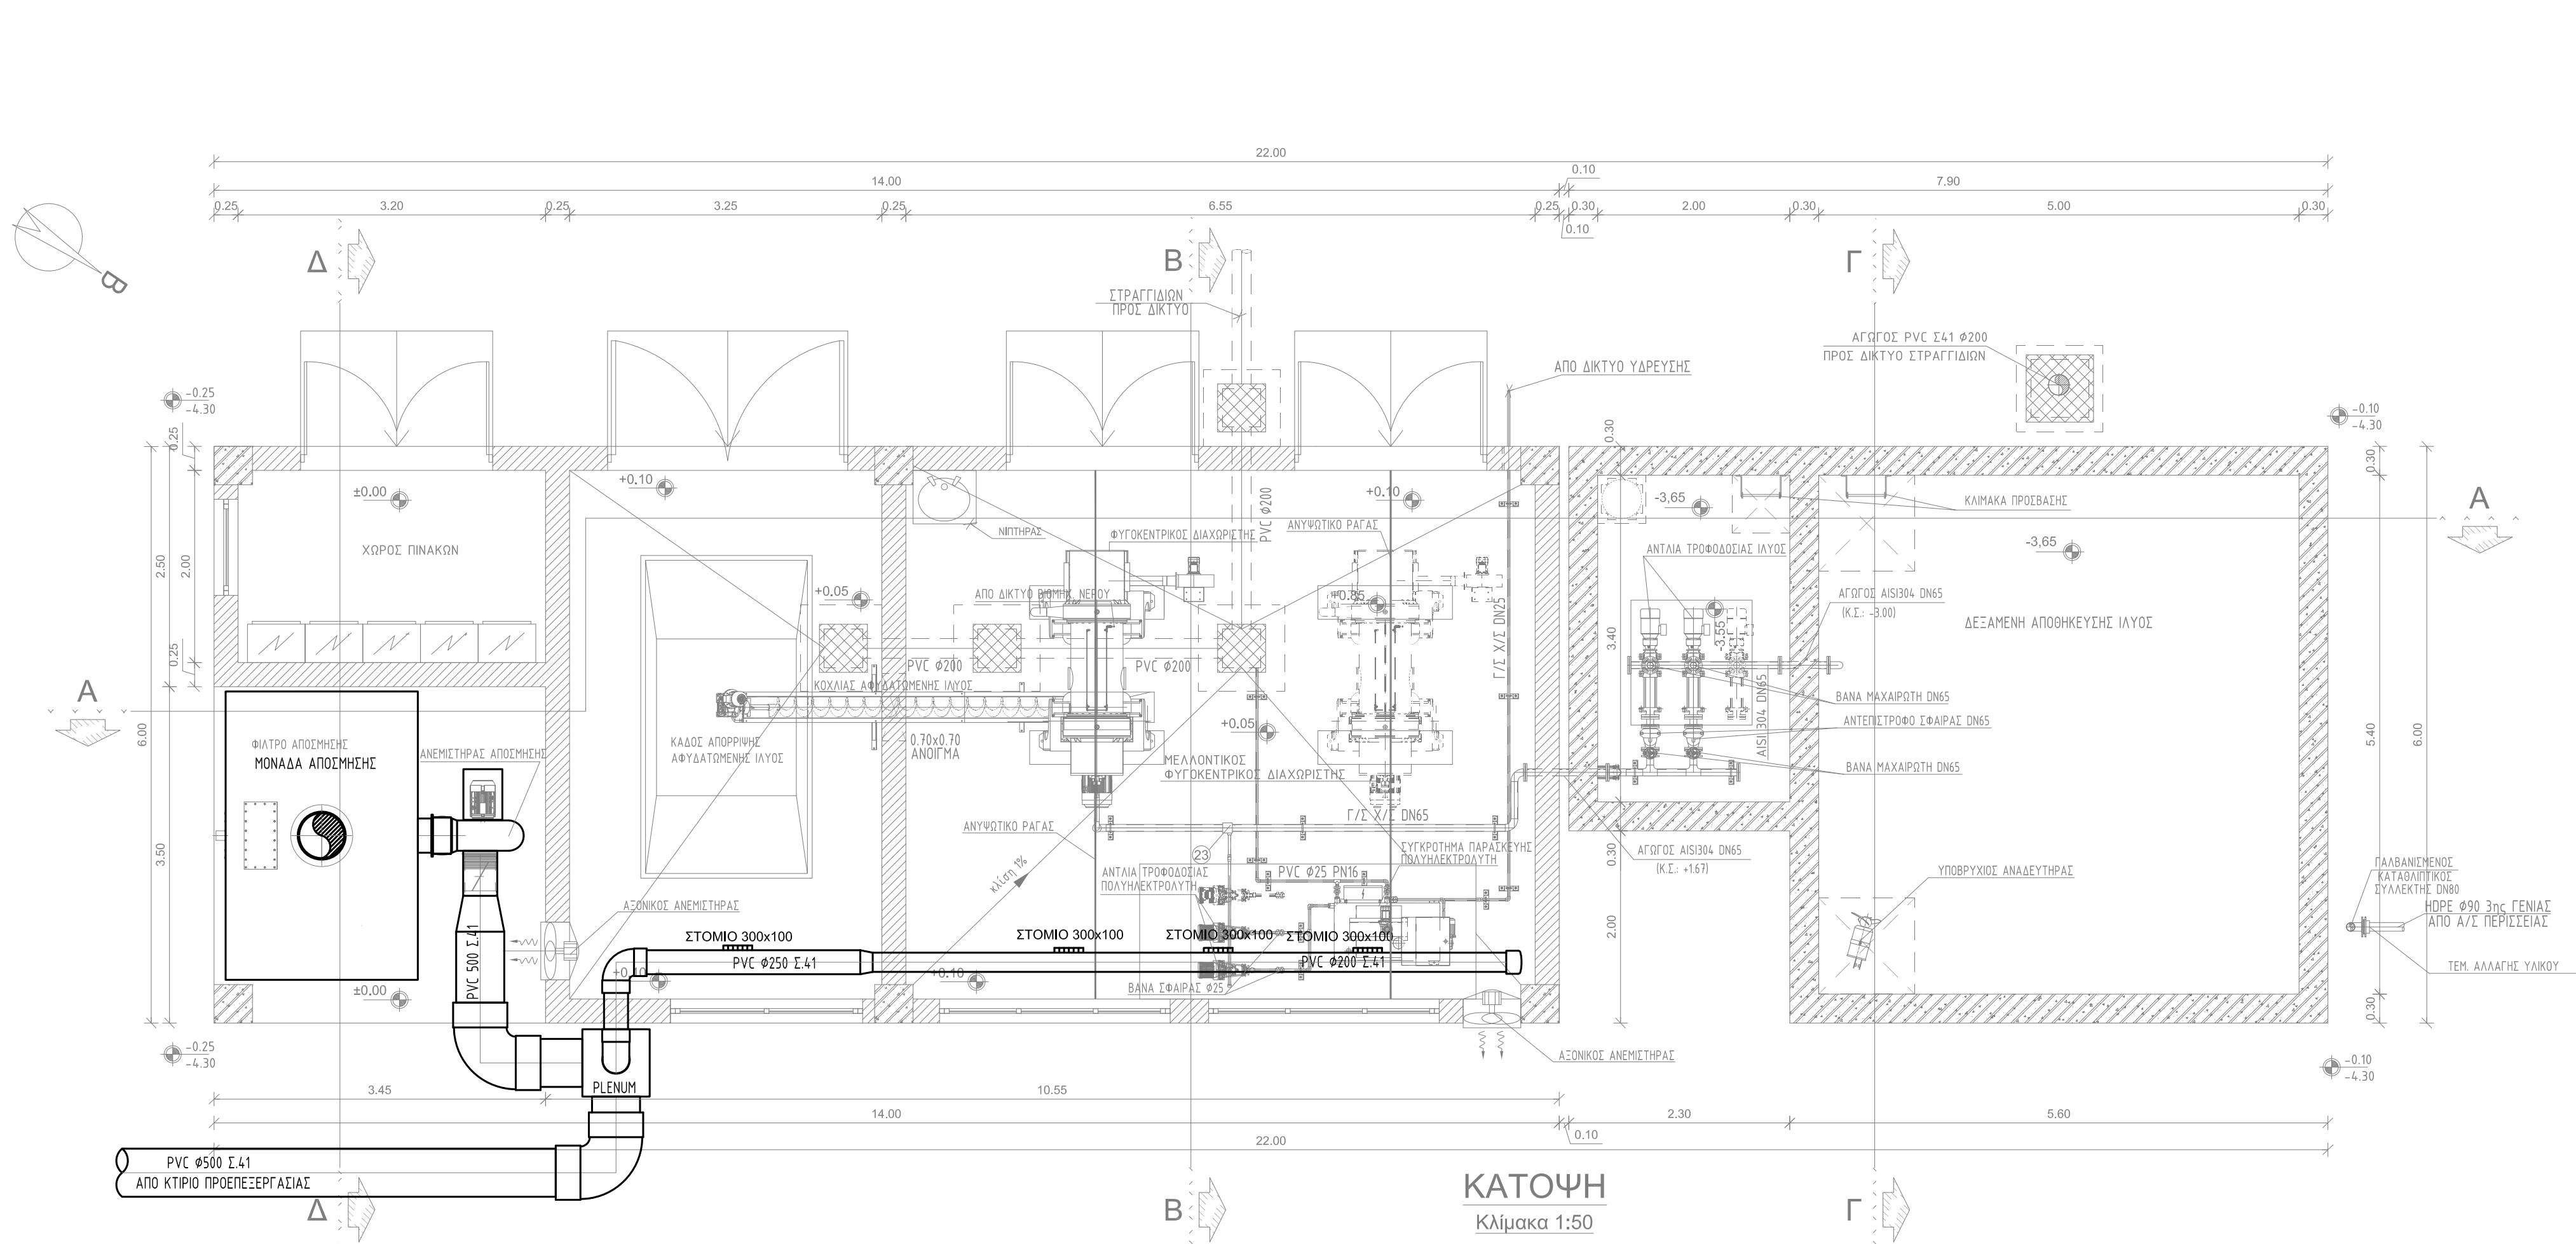

 ΕΛΛΗΝΙΚΗ ΔΗΜΟΚΡΑΤΙΑ ΝΟΜΟΣ ΚΑΒΑΛΑΣ ΔΗΜΟΣ ΘΑΣΟΥ	
ΤΙΤΛΟΣ ΜΕΛΕΤΗΣ :	
ΟΡΙΣΤΙΚΗ ΜΕΛΕΤΗ ΕΕΛ ΠΡΙΝΟΥ ΘΑΣΟΥ	
ΘΕΜΑ ΣΧΕΔΙΟΥ:	
ΔΕΣΑΜΕΝΗ ΑΠΟΘΗΚΕΥΣΗΣ ΙΛΥΟΣ ΚΤΗΡΙΟ ΠΑΧΥΝΣΗΣ - ΑΦΥΔΑΤΩΣΗΣ ΔΙΑΤΑΞΗ ΜΟΝΑΔΑΣ ΑΠΟΣΜΗΣΗΣ	
ΑΡΙΘΜΟΣ ΣΧΕΔΙΟΥ:	DR-08-ΜΗ-02
ΚΛΙΜΑΚΑ :	1:50
ΗΜΕΡΟΜΗΝΙΑ :	ΑΥΓΟΥΣΤΟΣ 2018
ΣΥΝΤΑΧΘΗΚΕ	 ΕΜΒΗΣ Σύμβουλοι Μηχανικοί Α.Ε. ΕΔΡΑ: Πατισσουργαλάκι 21, Τ.Κ. 15 343, Αθήνα Τηλ.: 210 6528768 - Fax: 210 6528760 ΕΜΒΗΣ ΣΥΜΒΟΥΛΟΙ ΜΗΧΑΝΙΚΟΙ Α.Ε. ΣΥΝΘΕΤΙΚΗ ΜΗΧΑΝΙΚΗ - ΜΕΛΕΤΕΣ Πατισσουργαλάκι 21, Αθήνα, 115 35 Τηλ.: 210 6528768 - Fax: 210 6528760 ΑΔΕΙΑ ΕΠΙΣΤΗΜΟΝΙΚΗΣ ΔΡΑΣΗΣ ΑΡ. 946 17/088