

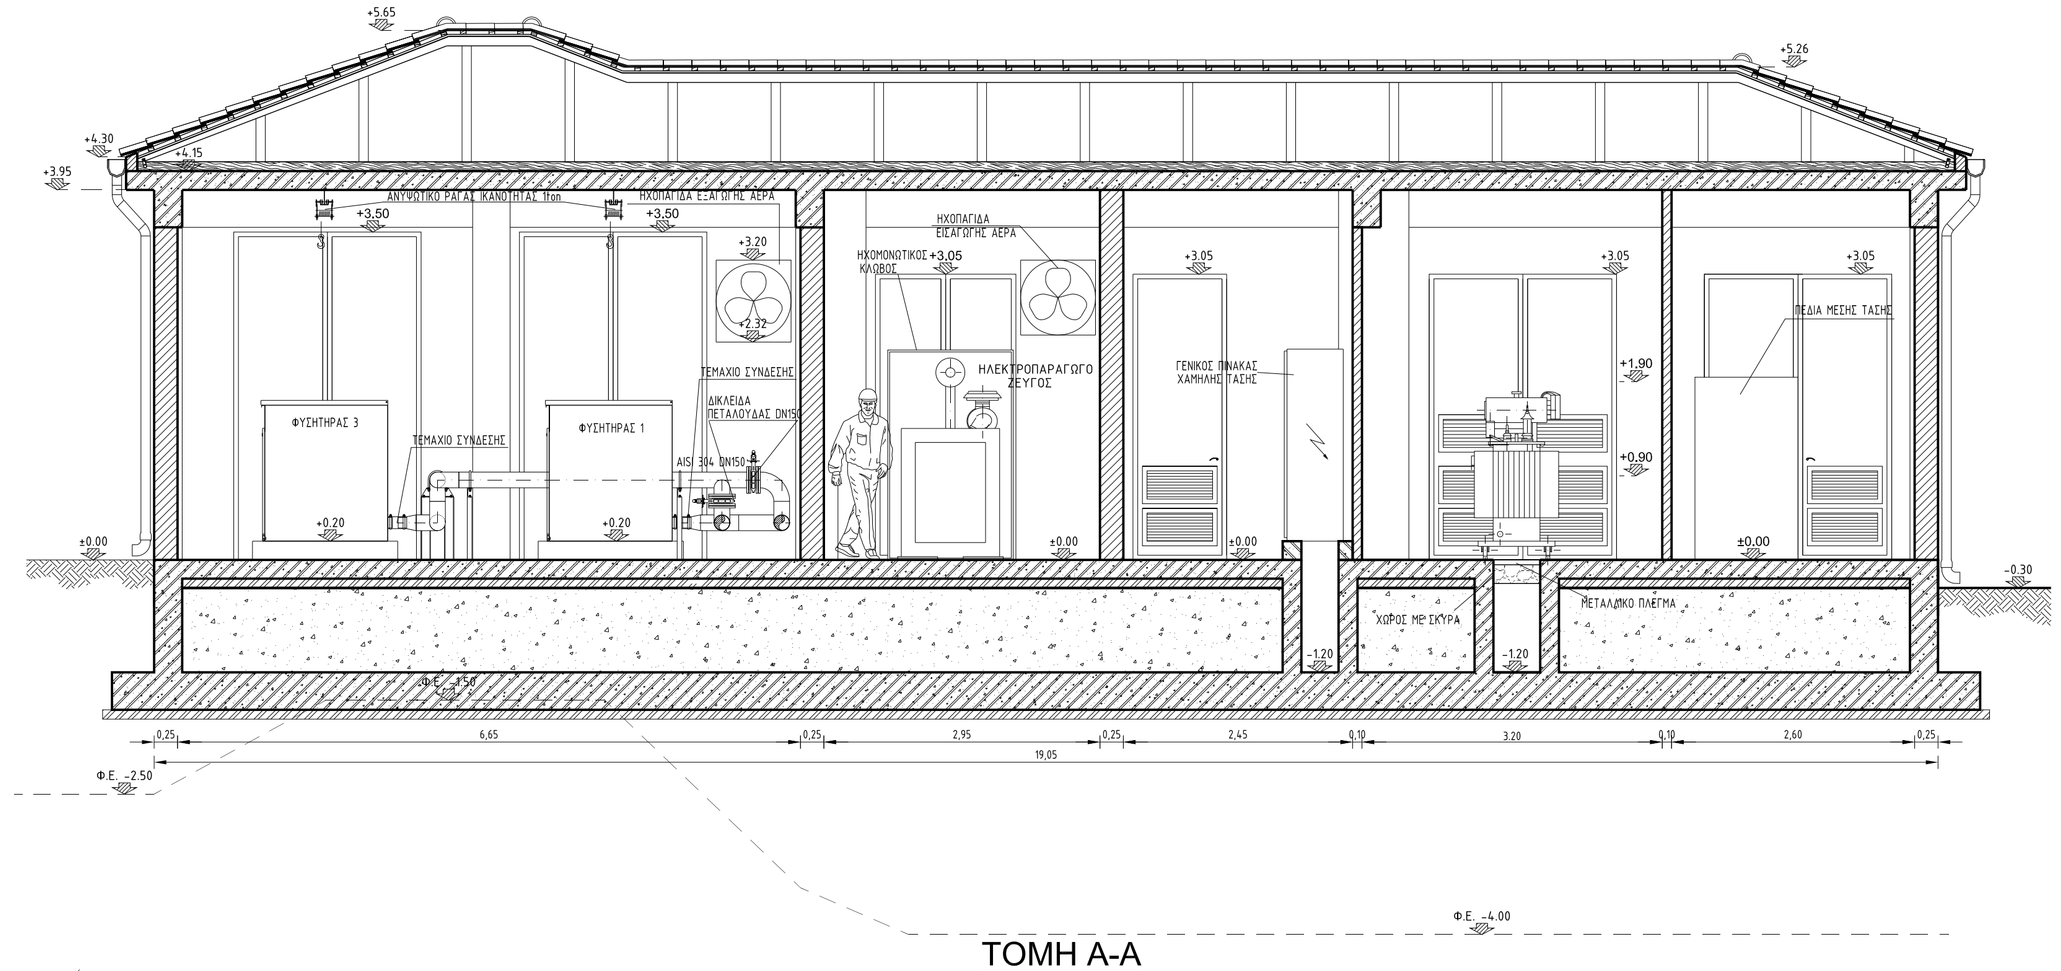



ΤΟΜΗ Α-Α
ΚΛΙΜΑΚΑ 1:50

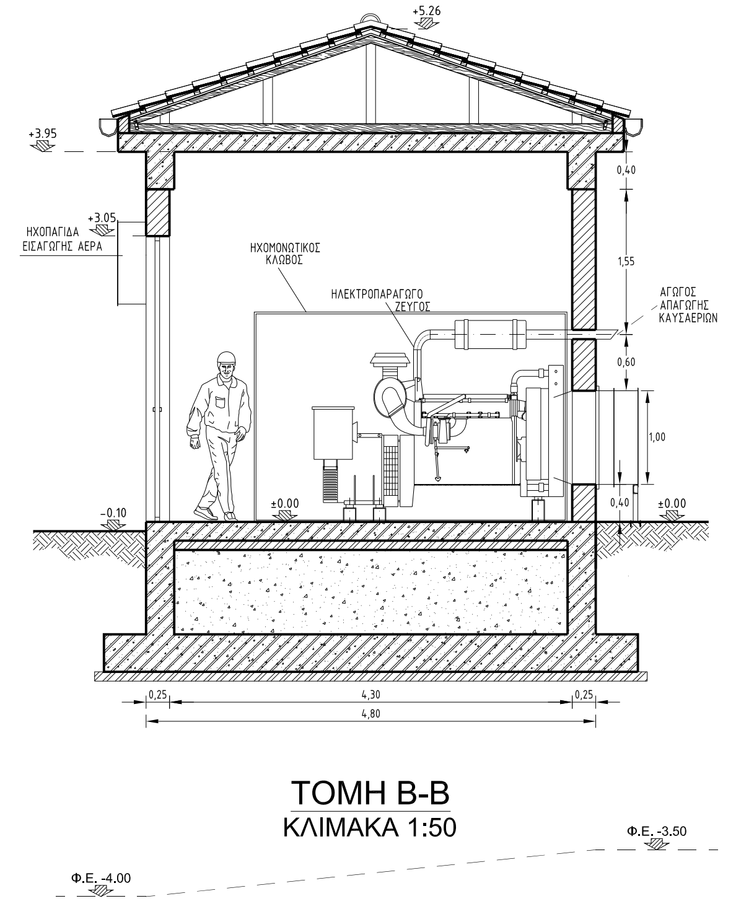

ΤΟΜΗ Β-Β
ΚΛΙΜΑΚΑ 1:50

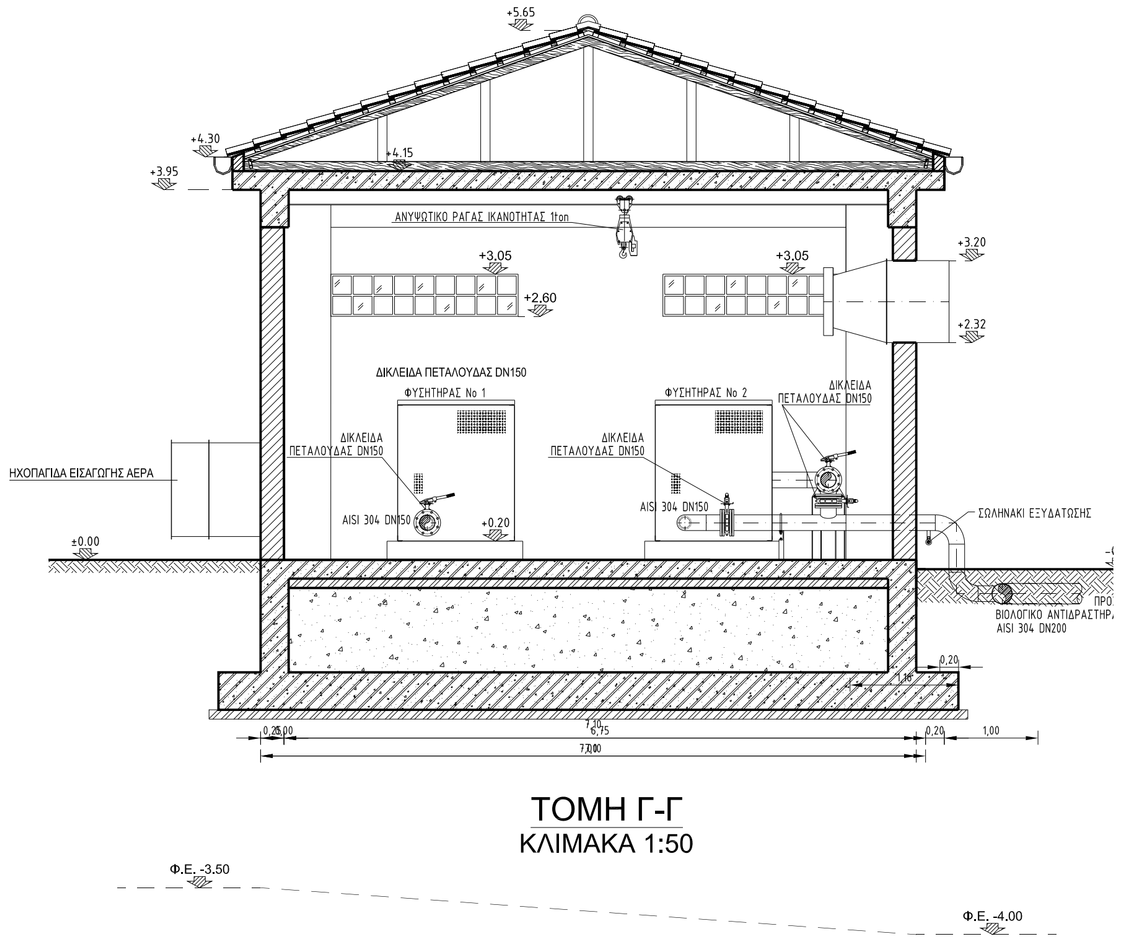

ΤΟΜΗ Γ-Γ
ΚΛΙΜΑΚΑ 1:50

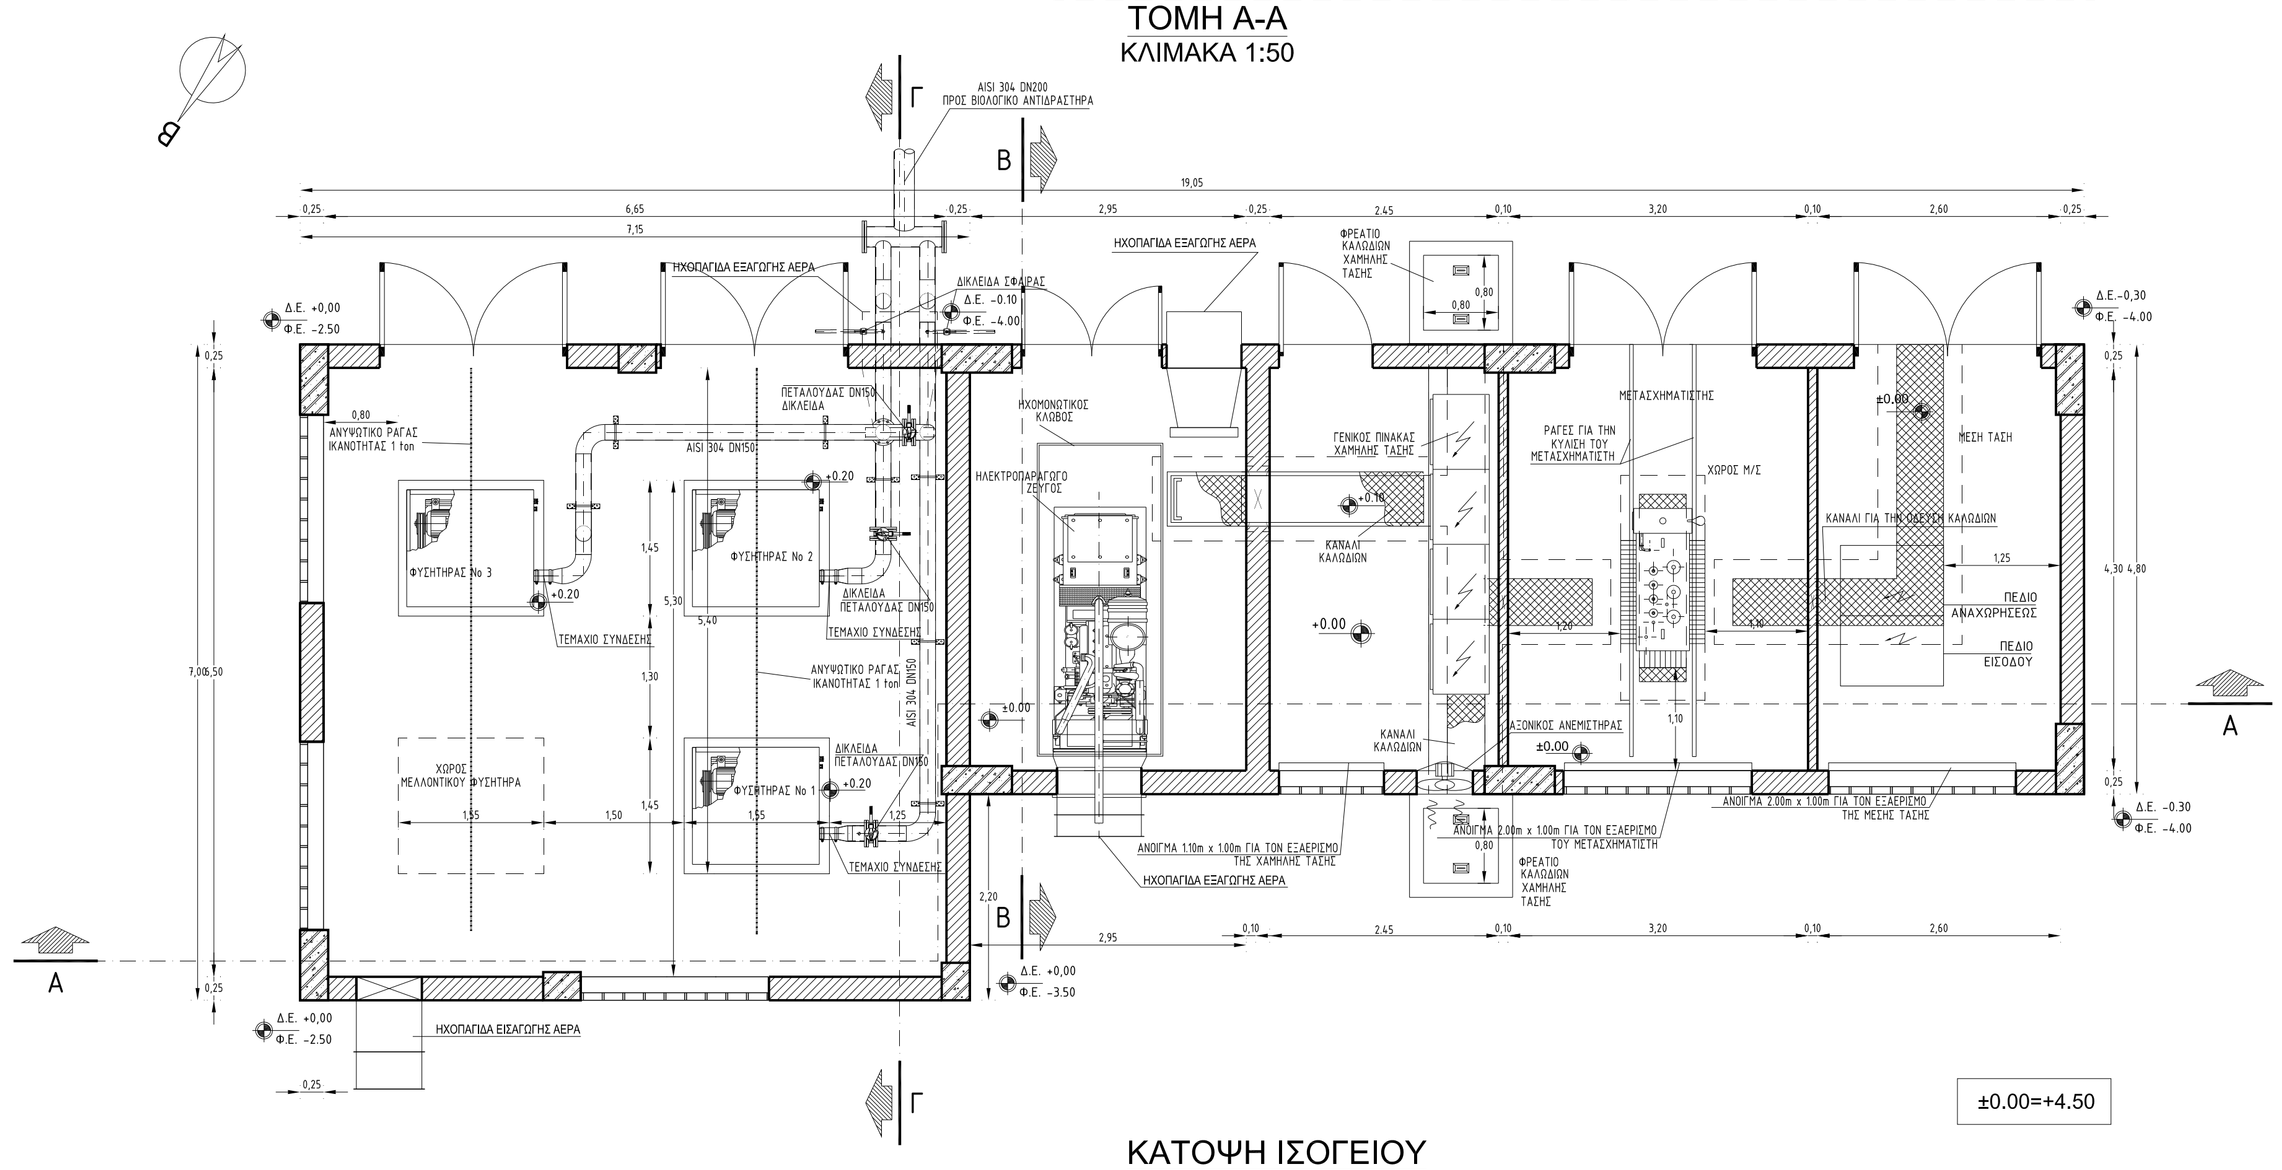

ΚΑΤΟΨΗ ΙΣΟΓΕΙΟΥ
ΚΛΙΜΑΚΑ 1:50

±0.00=+4.50

ΕΛΛΗΝΙΚΗ ΔΗΜΟΚΡΑΤΙΑ
ΝΟΜΟΣ ΚΑΒΑΛΑΣ
ΔΗΜΟΣ ΘΑΣΟΥ

ΤΙΤΛΟΣ ΜΕΛΕΤΗΣ :

ΟΡΙΣΤΙΚΗ ΜΕΛΕΤΗ
ΕΕΛ ΠΡΙΝΟΥ ΘΑΣΟΥ

ΘΕΜΑ ΣΧΕΔΙΟΥ:

ΚΤΗΡΙΟ ΕΞΥΠΗΡΕΤΗΣΗΣ
(ΕΝΕΡΓΕΙΑΣ ΚΑΙ ΦΥΣΗΤΗΡΩΝ)
ΚΑΤΟΨΗ - ΤΟΜΕΣ Η/Μ ΕΞΟΠΛΙΣΜΟΥ

ΑΡΙΘΜΟΣ ΣΧΕΔΙΟΥ:	DR-09-MH-01
ΚΛΙΜΑΚΑ :	1:50
ΗΜΕΡΟΜΗΝΙΑ :	ΑΥΓΟΥΣΤΟΣ 2018

ΣΥΝΤΑΧΘΗΚΕ

ΕΜΒΗΣ Σύμβουλοι Μηχανικοί Α.Ε.
ΕΔΡΑ: Παπαρρηγοπούλου 21, Τ.Κ. 15 343, Αθήνα
Τηλ. : 210 6528078 - Fax :210 6528760

ΕΜΒΗΣ ΣΥΜΒΟΥΛΟΙ ΜΗΧΑΝΙΚΟΙ Α.Ε.
ΣΥΜΒΟΥΛΟΙ ΜΗΧΑΝΙΚΟΙ - ΜΕΛΕΤΗΤΕΣ
Παπαρρηγοπούλου 21 - Αγ. Παρασκευή
Τηλ.: 210 6528078 Fax: 210 6526760
ΑΘΗΝΑ-ΘΕΣΣΑΛΟΝΙΚΗ-ΠΑΤΡΑ-ΗΡΑΚΛΕΙΟ-ΑΘΗΝΩΝ
Α.Β.Μ.Ε. 0585/01 ΑΡΙΘ. ΜΗΤΡ. ΜΕΛ. Α' ΤΑΞΗΣ 17083