
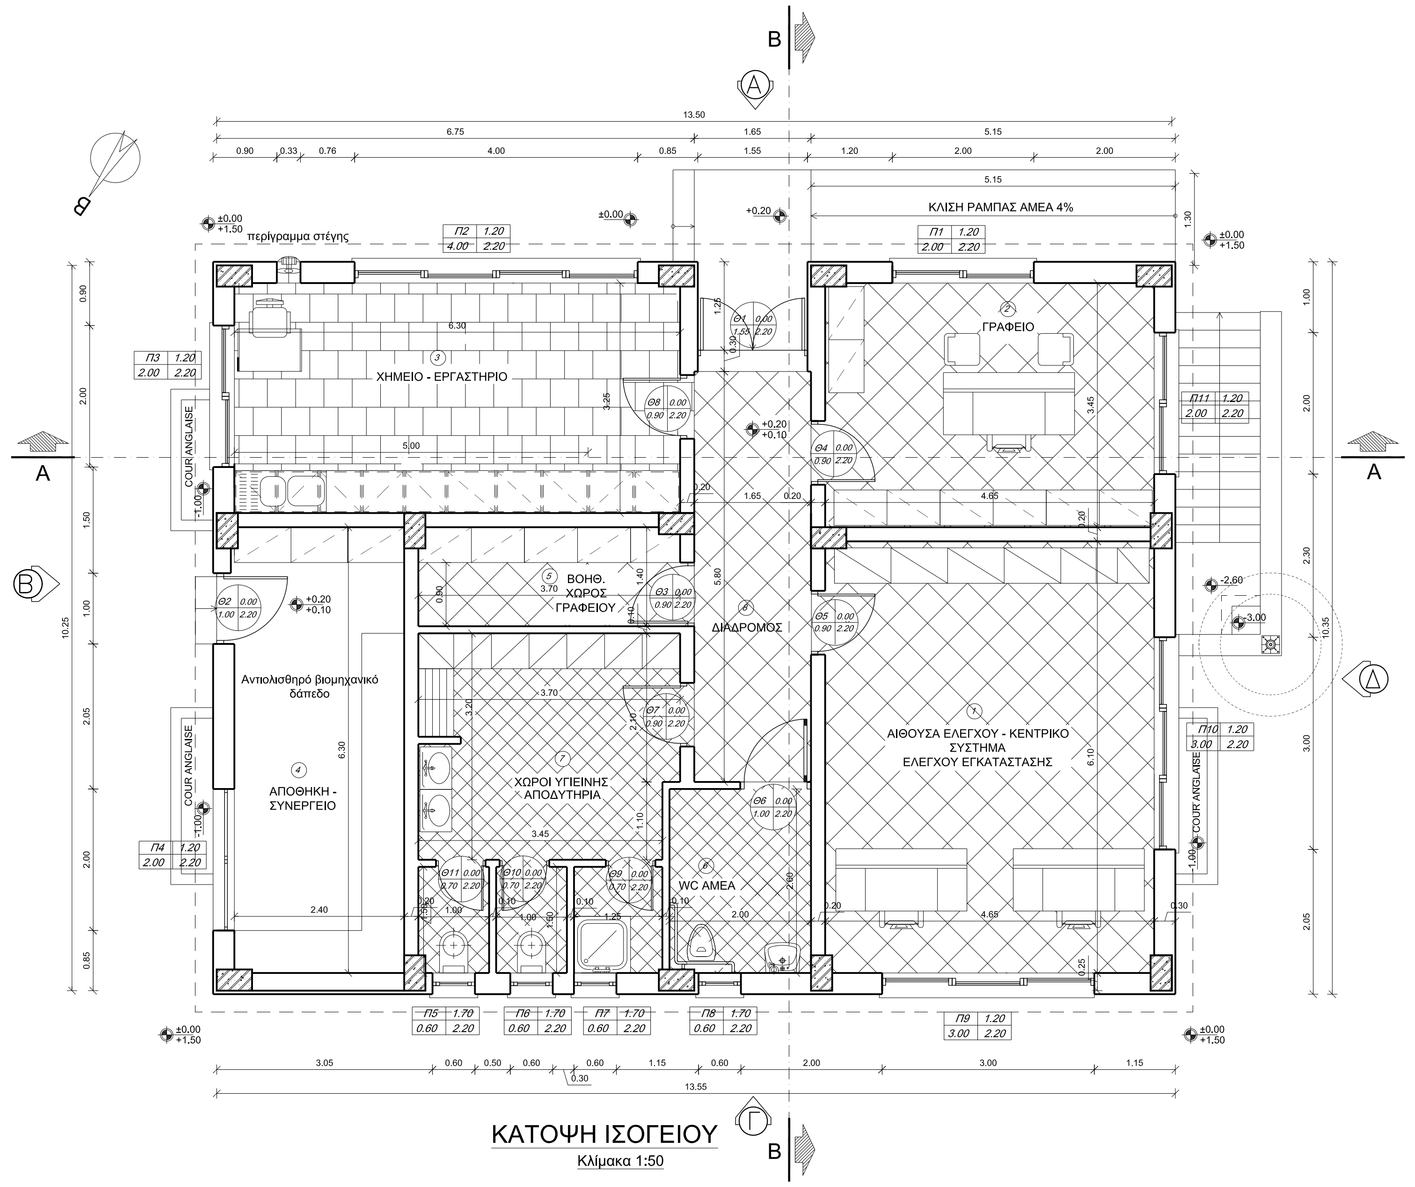


ΚΑΤΟΨΗ ΙΣΟΓΕΙΟΥ


Κλίμακα 1:50

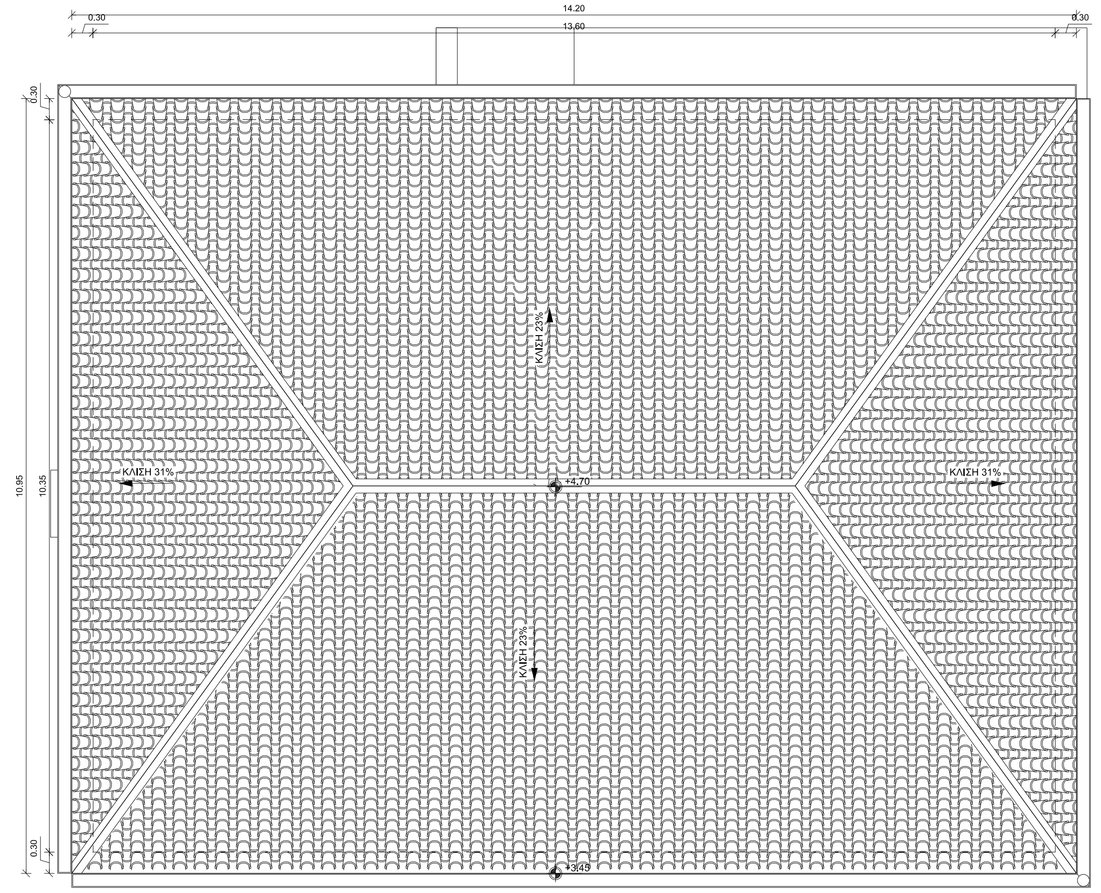

±0.00=+4.50

ΚΑΤΟΨΗ ΣΤΕΓΗΣ

Κλίμακα 1:50

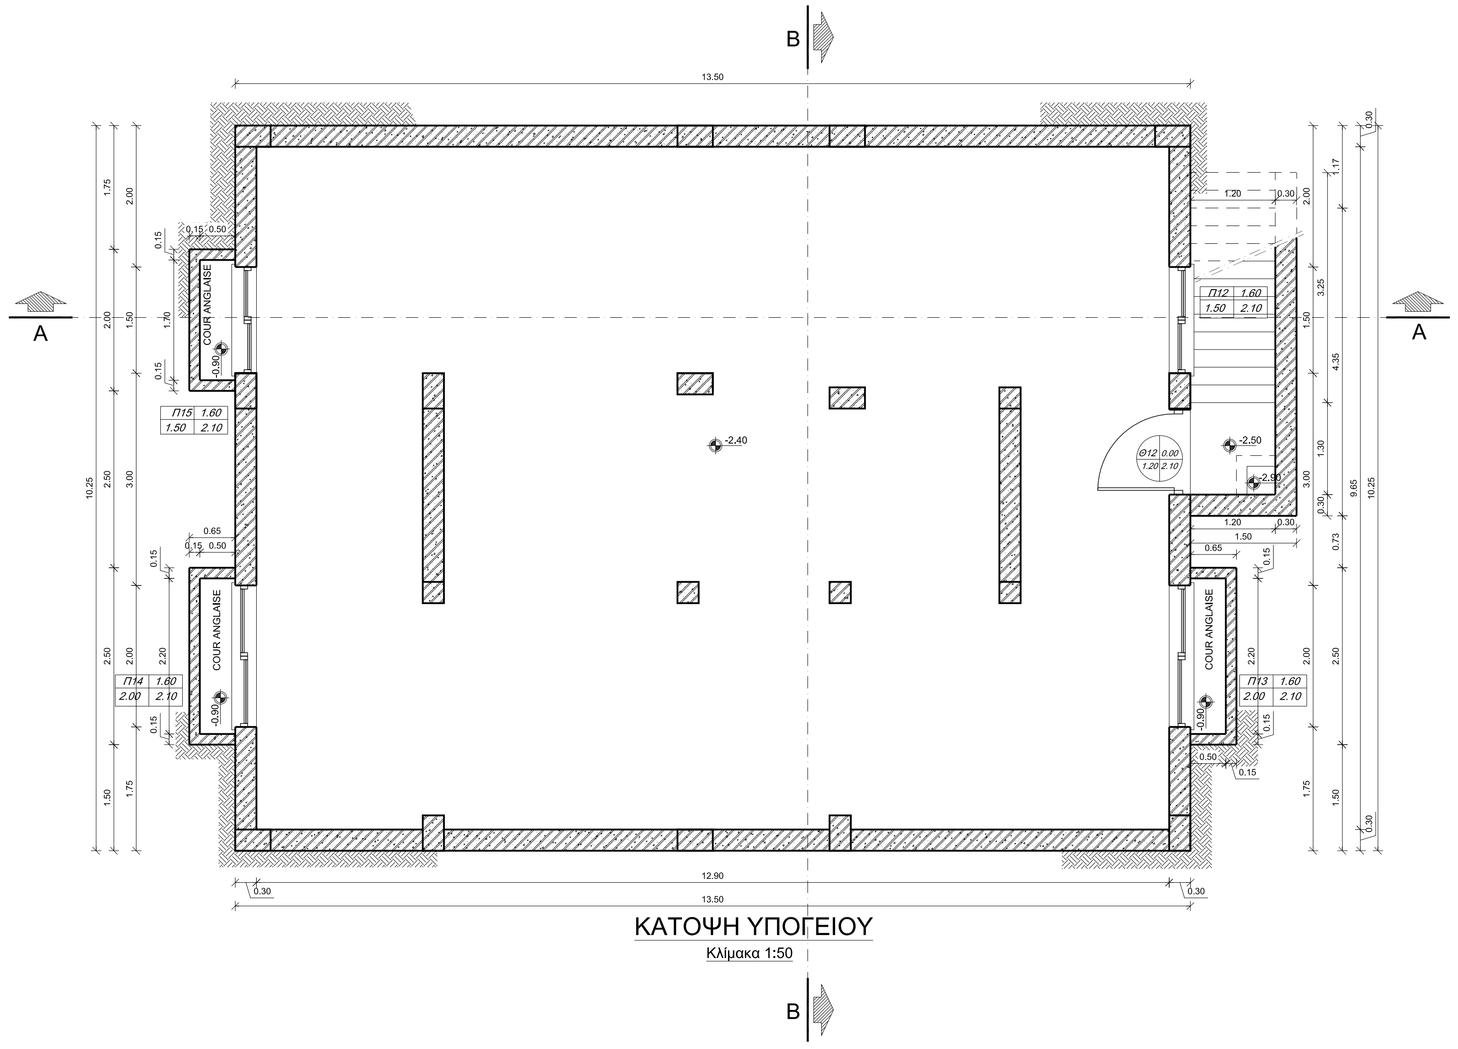

ΚΑΤΟΨΗ ΥΠΟΓΕΙΟΥ

Κλίμακα 1:50

ΥΠΟΛΟΓΙΣΜΟΣ ΑΜΕΣΟΥ ΦΩΤΙΣΜΟΥ ΚΑΙ ΑΕΡΙΣΜΟΥ (Αρ.11 Κτιριοδομικού Κανονισμού)

Α/Α	ΧΩΡΟΣ	ΕΠΙΦΑΝΕΙΑ (m2)	10% ΕΠΙΦΑΝΕΙΑΣ (m2)	ΕΠΙΦΑΝΕΙΑ ΦΩΤΙΣΜΟΥ (m2)	5% ΕΠΙΦΑΝΕΙΑΣ (m2)	ΕΠΙΦΑΝΕΙΑ ΑΕΡΙΣΜΟΥ (m2)
1	ΑΙΘΟΥΣΑ ΕΛΕΓΧΟΥ - ΚΕΝΤΡΙΚΟ ΣΥΣΤΗΜΑ ΕΛΕΓΧΟΥ ΕΓΚΑΤΑΣΤΑΣΗΣ	28.37	2.84	6.00>2.84	1.42	6.00>1.42
2	ΓΡΑΦΕΙΟ	16.04	1.06	4.00>1.06	0.80	6.00>0.80
3	ΕΡΓΑΣΤΗΡΙΟ - ΧΗΜΕΙΟ	20.48	2.05	6.00>2.05	1.02	6.00>1.02
4	ΑΠΟΘΗΚΗ - ΣΥΝΕΡΓΕΙΟ	15.12	1.51	2.00>1.51	0.76	2.00>0.76

ΧΑΡΑΚΤΗΡΙΣΜΟΣ ΚΟΥΦΩΜΑΤΩΝ
ΠΑΡΑΘΥΡΑ ΠΟΡΤΕΣ

τύπος πλάτος — ποδιά πρέκι

τύπος πλάτος — ποδιά πρέκι

* ΤΑ Υ'ΨΗ ΠΑΙΡΝΟΝΤΑΙ ΑΠΟ ΣΤΑΘΜΗ ΜΠΕΤΟΝ

Διαμορφωμένο Έδαφος
Φυσικό Έδαφος

1	ΑΙΘΟΥΣΑ ΕΛΕΓΧΟΥ - ΚΕΝΤΡΙΚΟ ΣΥΣΤΗΜΑ ΕΛΕΓΧΟΥ ΕΓΚΑΤΑΣΤΑΣΗΣ	28,37 M2
2	ΓΡΑΦΕΙΟ	16,04 M2
3	ΕΡΓΑΣΤΗΡΙΟ - ΧΗΜΕΙΟ	20,48 M2
4	ΑΠΟΘΗΚΗ - ΣΥΝΕΡΓΕΙΟ	15,12 M2
5	ΒΟΗΘΗΤΙΚΟΣ ΧΩΡΟΣ ΓΡΑΦΕΙΟΥ	5,18 M2
6	W.C. ΑΜΕΑ	5,20 M2
7	ΧΩΡΟΙ ΥΓΙΕΙΝΗΣ - ΑΠΟΔΥΤΗΡΙΑ	17,08 M2
8	ΔΙΑΔΡΟΜΟΣ	9,57 M2
	ΣΥΝΟΛΙΚΟ ΕΜΒΑΔΟΝ:	**117.12 M2**

ΠΙΝΑΚΑΣ ΥΛΙΚΩΝ	
	ΑΝΤΙΟΛΙΣΘΗΤΙΚΑ ΠΛΑΚΙΔΙΑ
	ΠΛΑΚΙΔΙΑ ΔΑΠΕΔΟΥ
	ΠΛΑΚΙΔΙΑ ΔΑΠΕΔΟΥ
	ΕΦΥΑΛΟΜΕΝΑ ΠΛΑΚΙΔΙΑ
	ΚΕΡΑΜΙΔΙΑ

ΕΛΛΗΝΙΚΗ ΔΗΜΟΚΡΑΤΙΑ
ΝΟΜΟΣ ΚΑΒΑΛΑΣ
ΔΗΜΟΣ ΘΑΣΟΥ

ΤΙΤΛΟΣ ΜΕΛΕΤΗΣ :

ΟΡΙΣΤΙΚΗ ΜΕΛΕΤΗ
ΕΕΛ ΠΡΙΝΟΥ ΘΑΣΟΥ

ΘΕΜΑ ΣΧΕΔΙΟΥ:

ΚΤΗΡΙΟ ΕΛΕΓΧΟΥ
ΚΑΤΟΨΕΙΣ

ΑΡΙΘΜΟΣ ΣΧΕΔΙΟΥ: DR-10-AR-01

ΚΛΙΜΑΚΑ : 1:50

ΗΜΕΡΟΜΗΝΙΑ : ΑΥΓΟΥΣΤΟΣ 2018

ΣΥΝΤΑΧΘΗΚΕ

ΕΜΒΗΣ Σύμβουλοι Μηχανικοί Α.Ε.
ΕΔΡΑ: Παπαρρηγοπούλου 21, Τ.Κ. 15 343, Αθήνα
Τηλ.: 210 6528078 - Fax :210 6528760