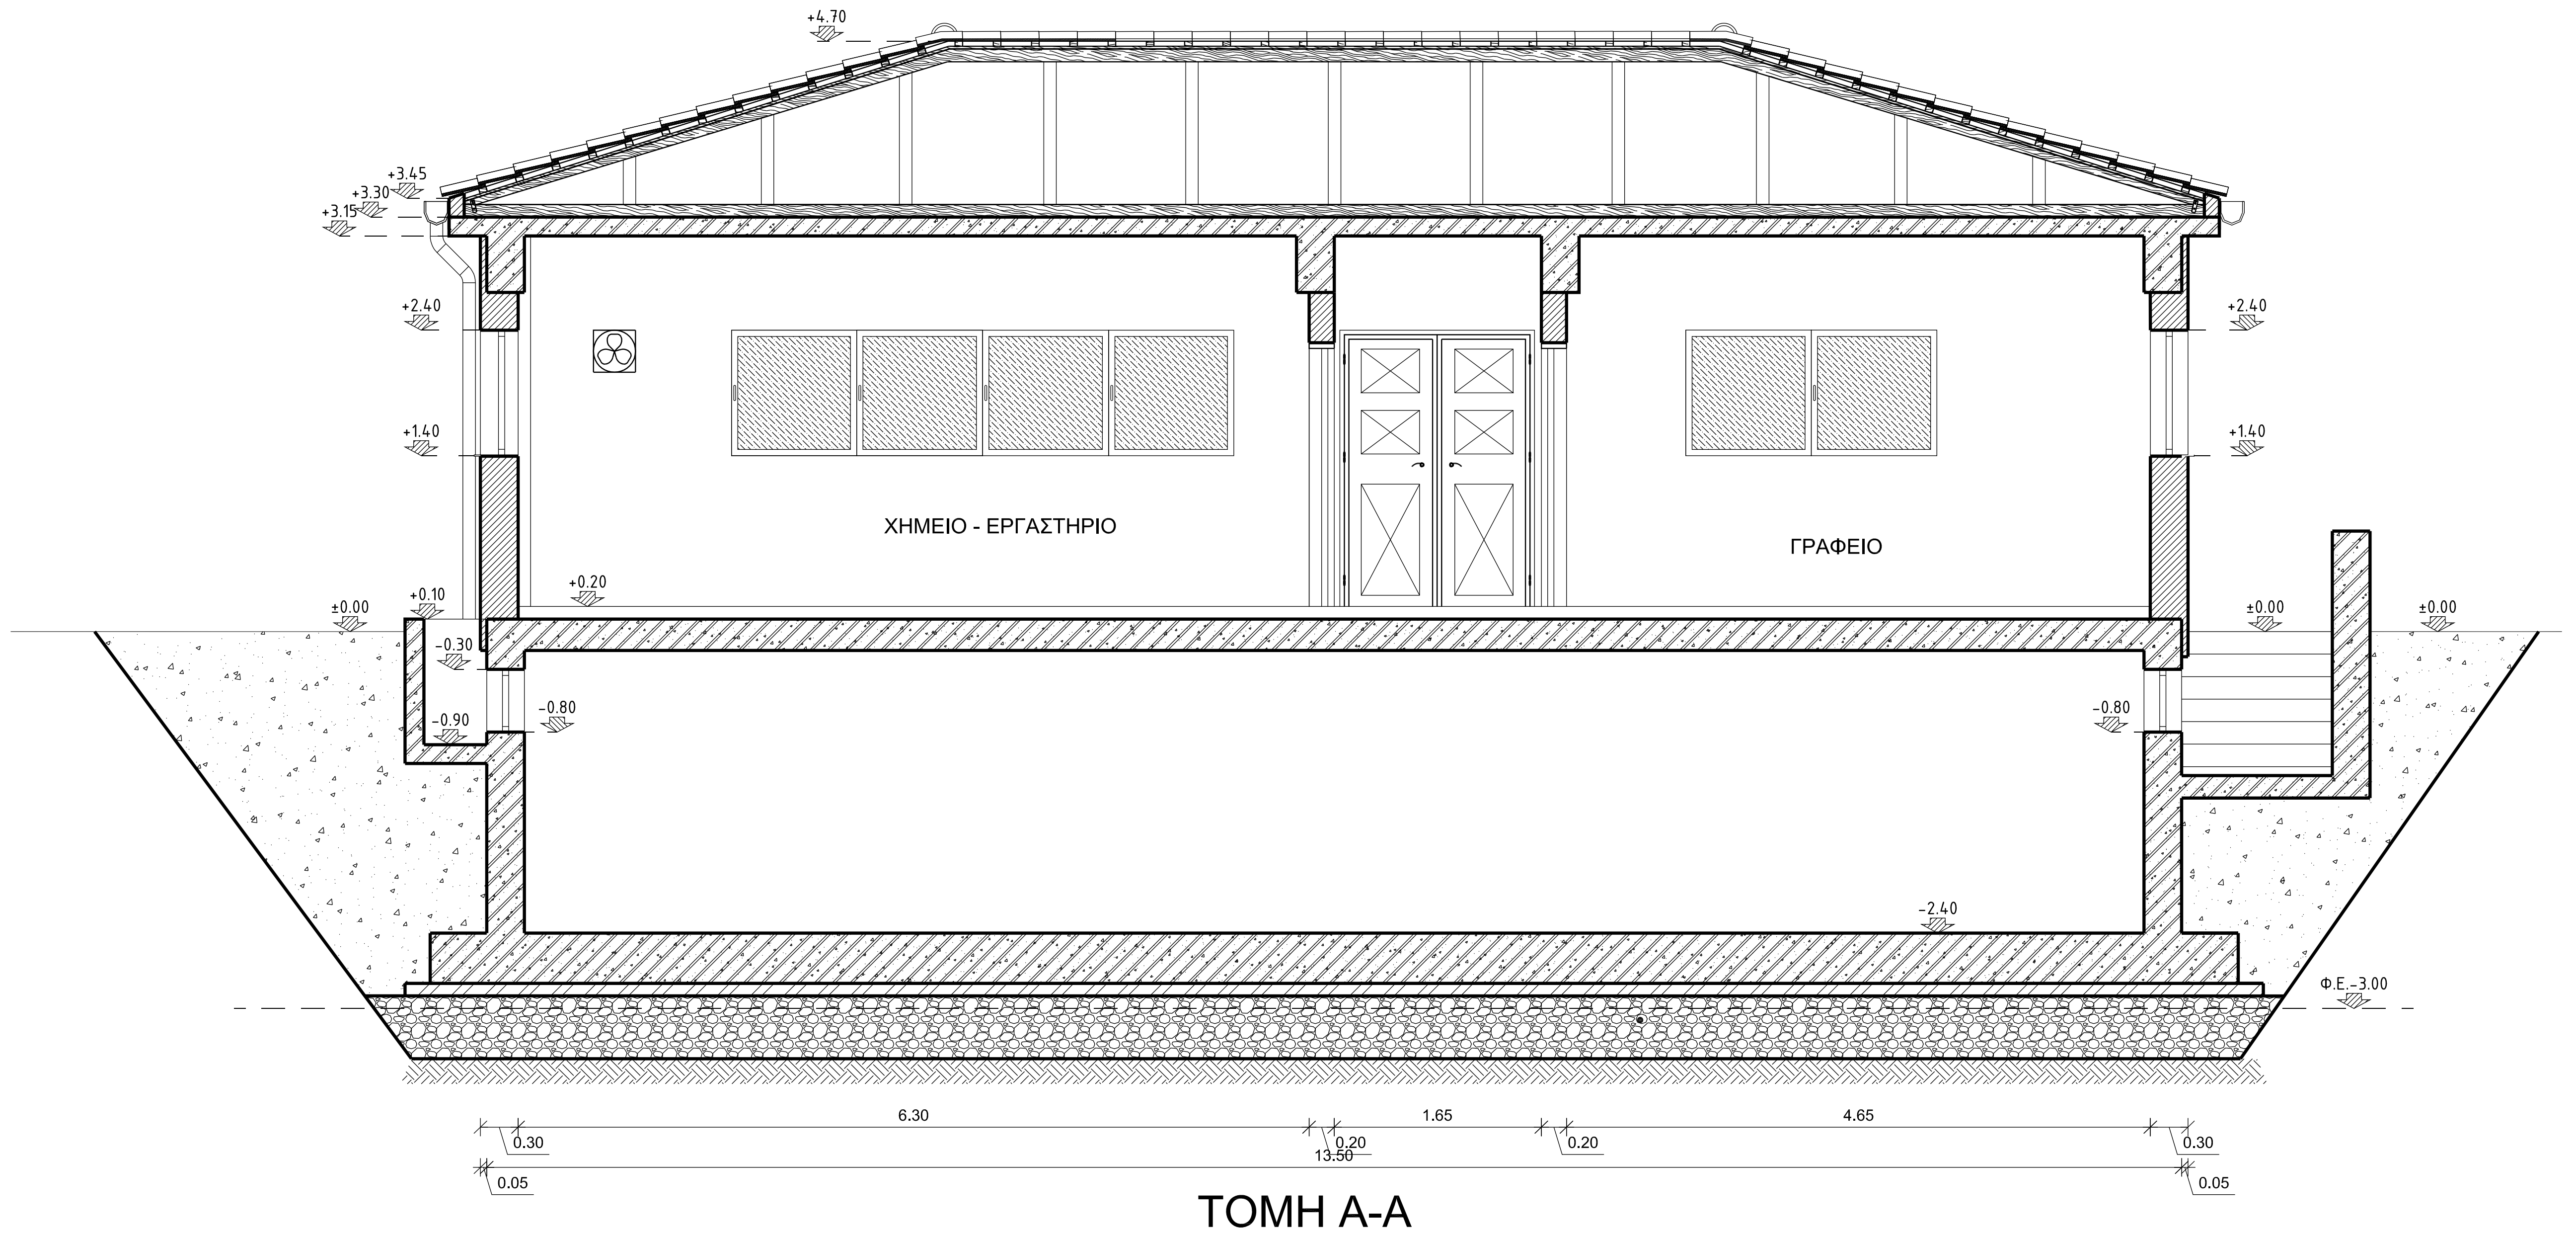

ΤΟΜΗ Α-Α
Κλίμακα 1:50

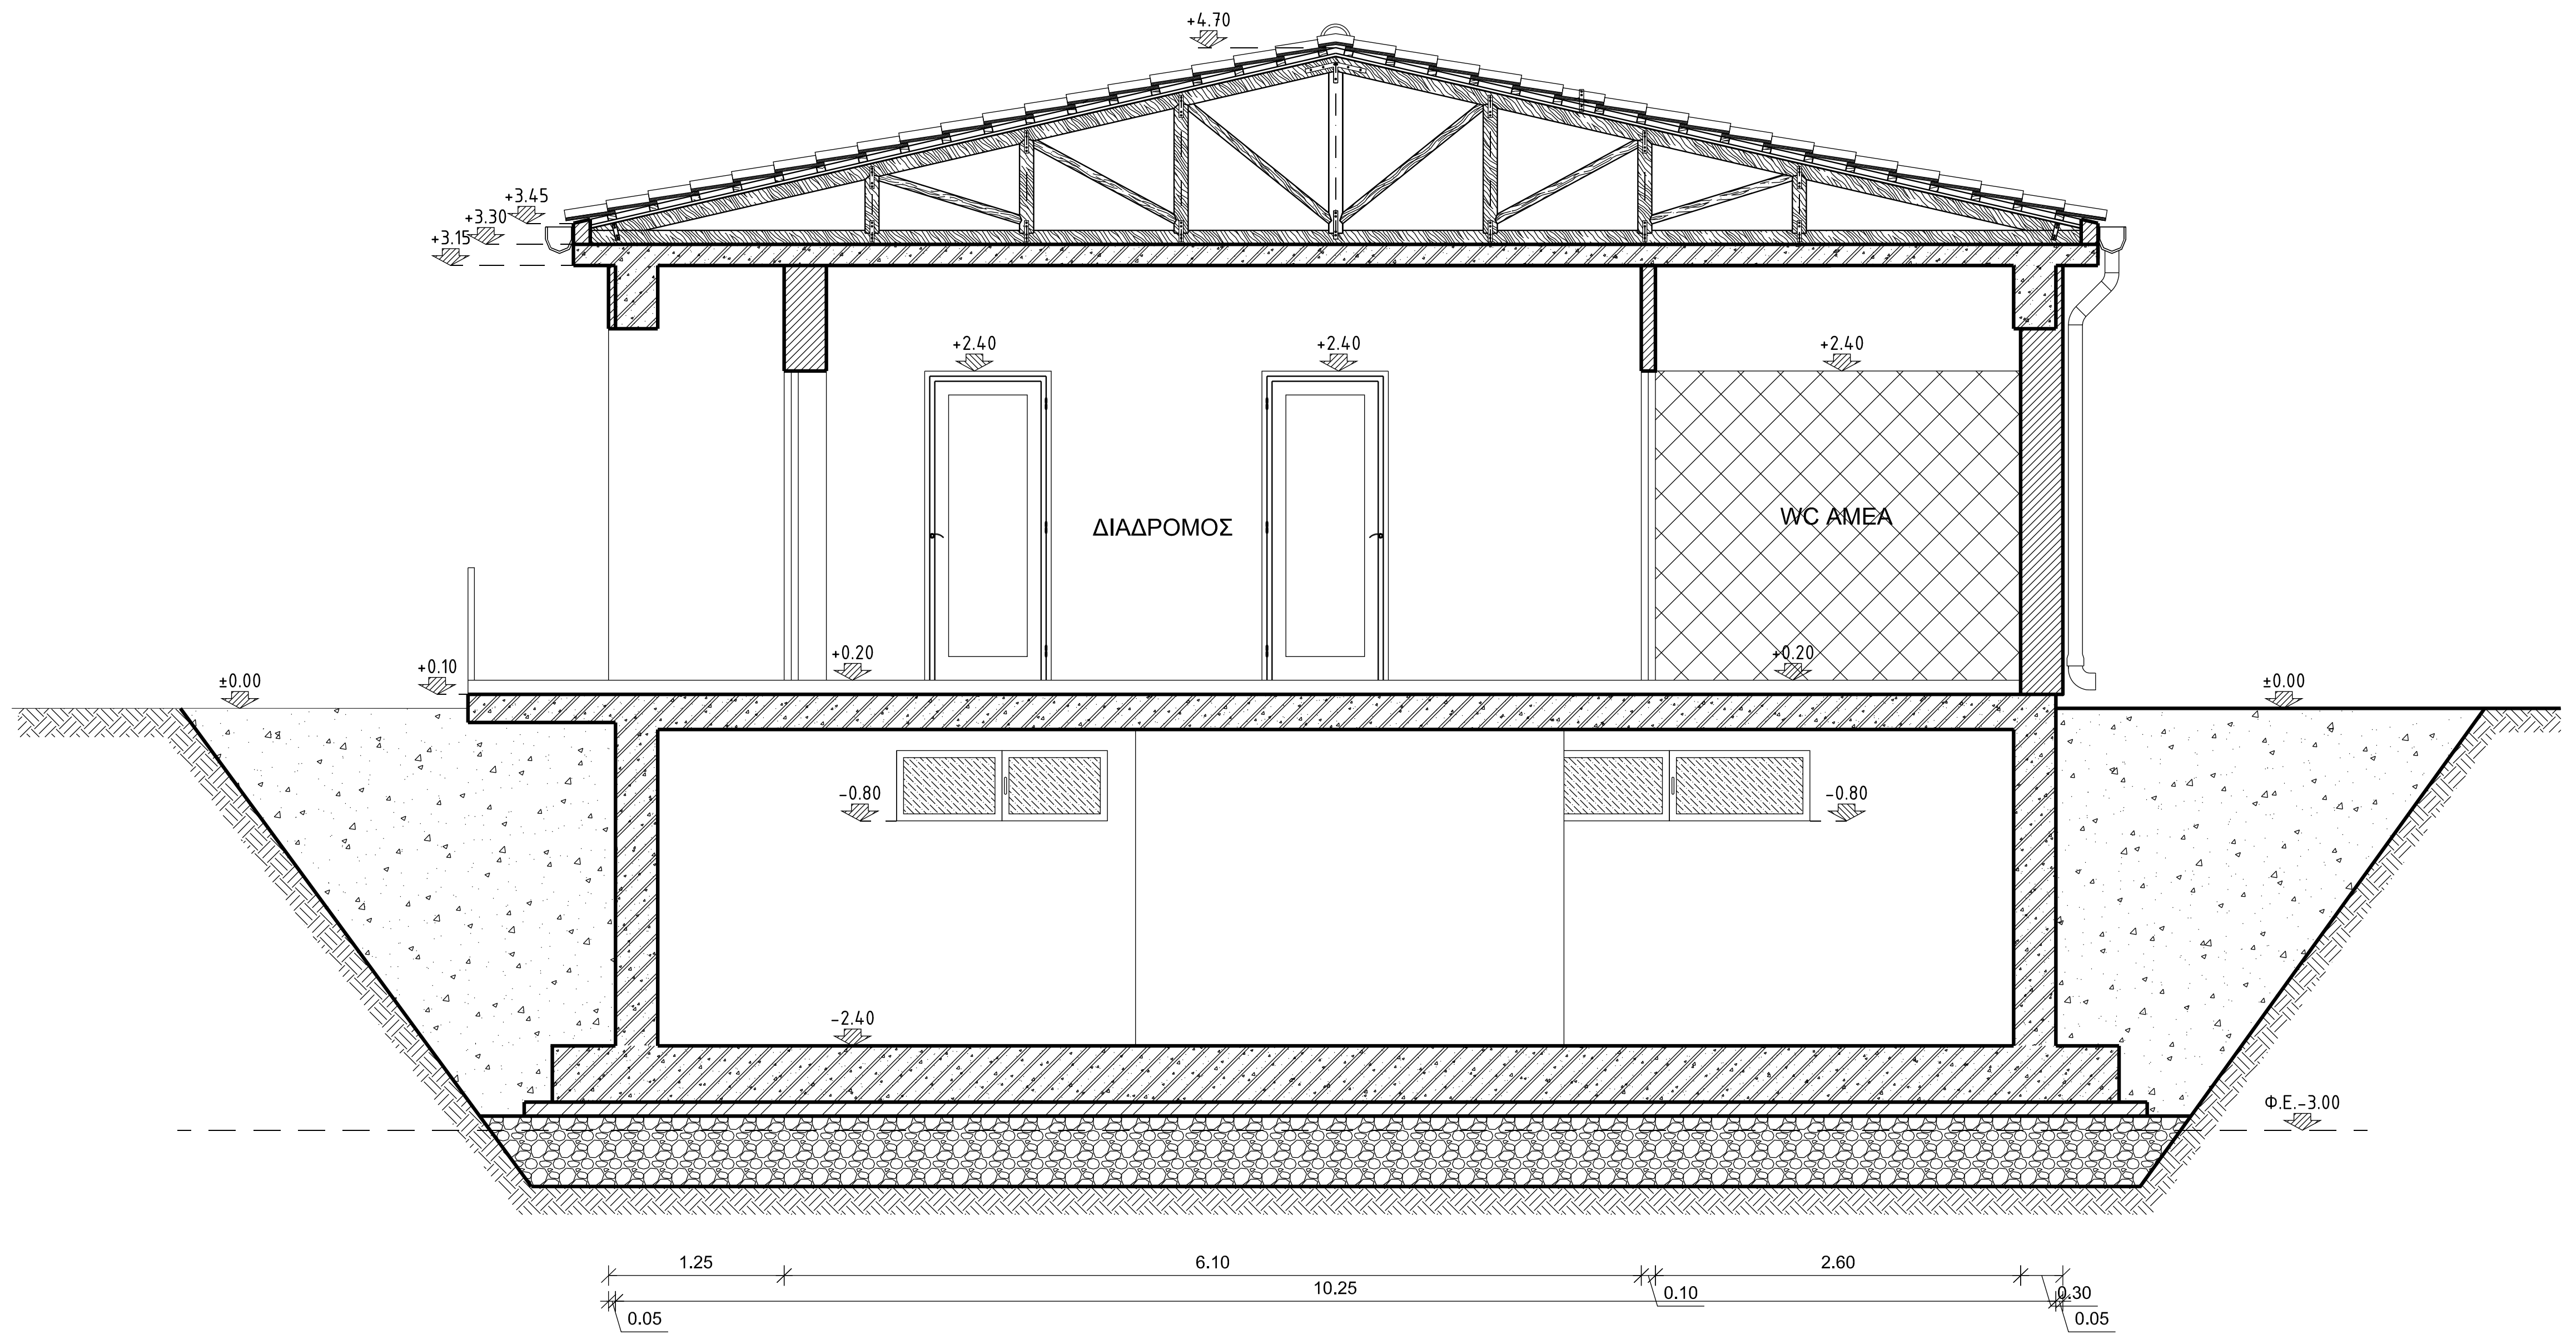

ΤΟΜΗ Β-Β
Κλίμακα 1:50

±0.00=+4.50

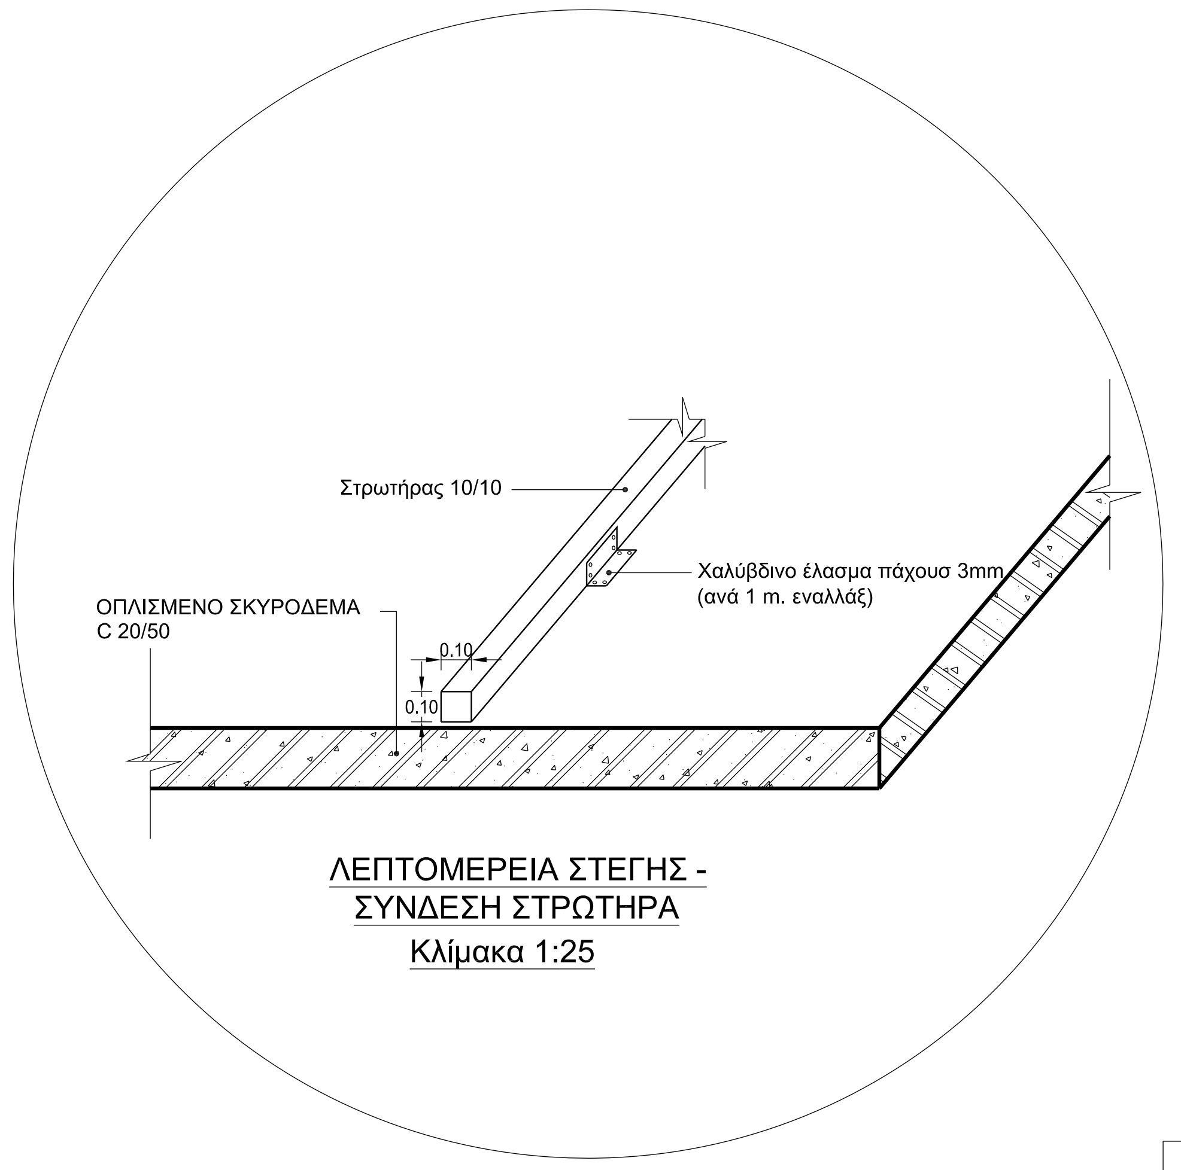

ΛΕΠΤΟΜΕΡΕΙΑ ΣΤΕΓΗΣ -
ΣΥΝΔΕΣΗ ΣΤΡΩΤΗΡΑ
Κλίμακα 1:25

ΠΙΝΑΚΑΣ ΥΛΙΚΩΝ	
▦	ΑΝΤΙΟΛΙΣΘΗΤΙΚΑ ΠΛΑΚΙΔΙΑ
▨	ΠΛΑΚΙΔΙΑ ΔΑΠΕΔΟΥ
▩	ΠΛΑΚΙΔΙΑ ΔΑΠΕΔΟΥ
▦	ΕΦΥΑΛΩΜΕΝΑ ΠΛΑΚΙΔΙΑ
▤	ΚΕΡΑΜΙΔΙΑ

ΕΛΛΗΝΙΚΗ ΔΗΜΟΚΡΑΤΙΑ
ΝΟΜΟΣ ΚΑΒΑΛΑΣ
ΔΗΜΟΣ ΘΑΣΟΥ

ΤΙΤΛΟΣ ΜΕΛΕΤΗΣ :
ΟΡΙΣΤΙΚΗ ΜΕΛΕΤΗ
ΕΕΛ ΠΡΙΝΟΥ ΘΑΣΟΥ

ΘΕΜΑ ΣΧΕΔΙΟΥ:
ΚΤΗΡΙΟ ΕΛΕΓΧΟΥ
ΤΟΜΕΣ

ΑΡΙΘΜΟΣ ΣΧΕΔΙΟΥ: DR-10-AR-02
ΚΛΙΜΑΚΑ : 1:50
ΗΜΕΡΟΜΗΝΙΑ : ΑΥΓΟΥΣΤΟΣ 2018

ΣΥΝΤΑΧΘΗΚΕ

ΕΜΒΗΣ Σύμβουλοι Μηχανικοί Α.Ε.
ΕΔΡΑ: Παπαρρηγοπούλου 21, Τ.Κ. 15 343, Αθήνα
Τηλ. : 210 6528078 - Fax :210 6528760

ΕΜΒΗΣ ΣΥΜΒΟΥΛΟΙ ΜΗΧΑΝΙΚΟΙ Α.Ε.
ΣΥΜΒΟΥΛΟΙ ΜΗΧΑΝΙΚΟΙ - ΜΕΛΕΤΗΤΕΣ
Παπαρρηγοπούλου 21 - Αγ. Παρασκευή 153 43
Τηλ.: 210 6528078 - Fax: 210 6528760
~~Α.Φ.Μ. [illegible]~~ - Δ.Ο.Υ. ΦΑΕ ΑΘΗΝΩΝ
Α.Μ.Α.Ε. 59536/01ΑΤ/Β/10/116 ΑΡ ΦΑΚ 677068