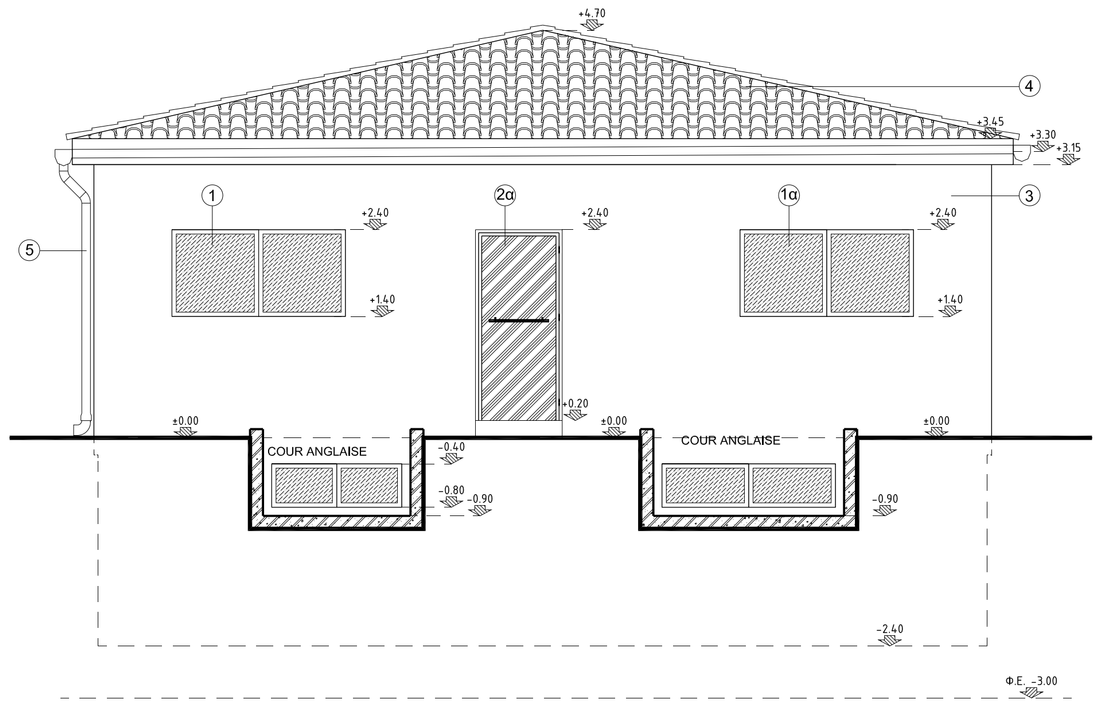
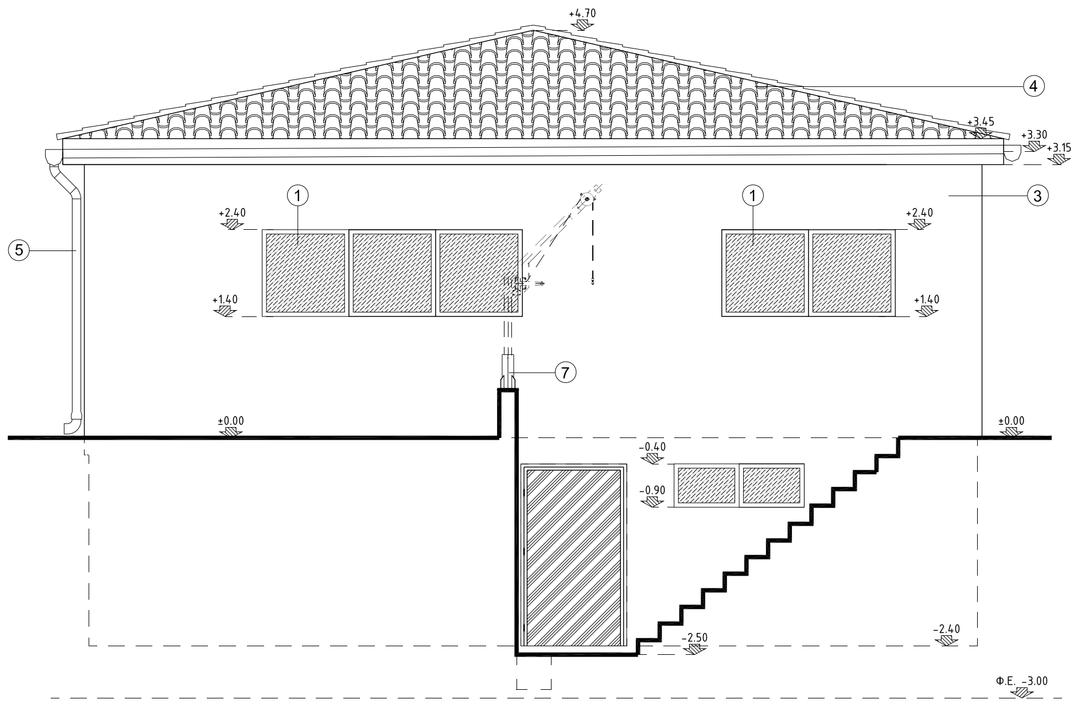


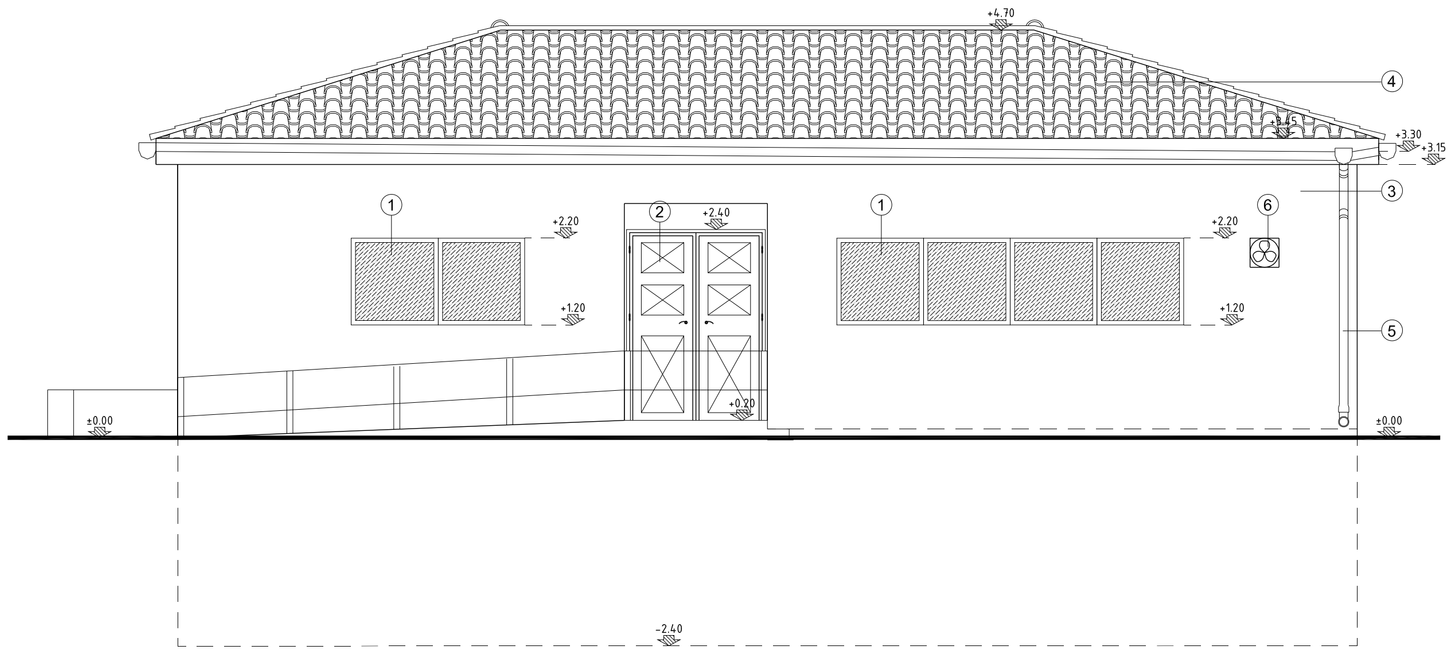

ΟΨΗ Β

Κλίμακα 1:50



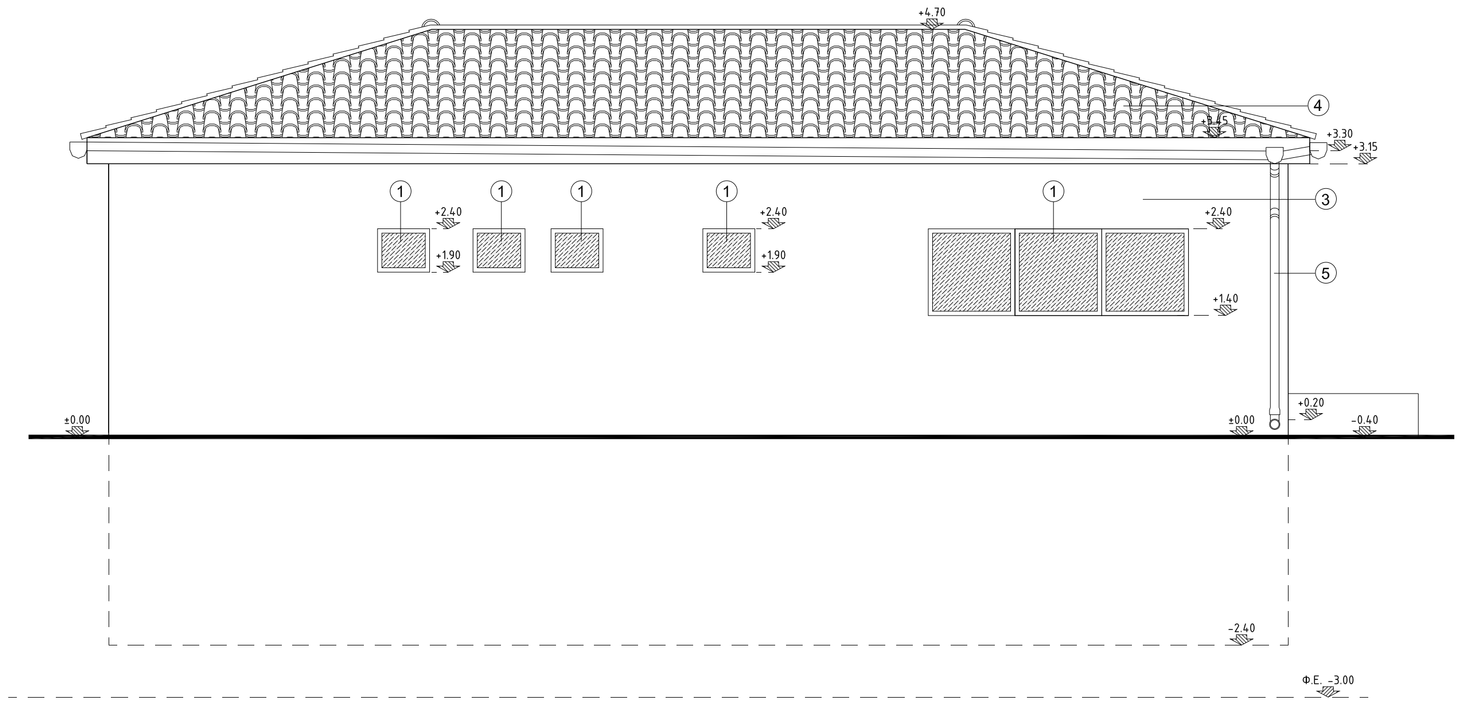

ΟΨΗ Δ

Κλίμακα 1:50




ΟΨΗ Α

Κλίμακα 1:50




ΟΨΗ Γ

Κλίμακα 1:50

±0.00=+4.50

ΥΠΟΜΝΗΜΑ ΥΛΙΚΩΝ

1. κουφώματα αλουμινίου λευκού χρώματος με διπλούς υαλοπίνακες
- 1α. κουφώματα μεταλλικά λευκού χρώματος με μονό υαλοπίνακα
2. θύρες αλουμινίου χρώματος λευκού
- 2α. θύρες μεταλλικές χρώματος λευκού
3. τριφτό ασβεστοκονίαμα χρώματος λευκού
4. κεραμίδια
5. υδρορροή
6. επιτοίχιος αξονικός ανεμιστήρας 33,5x33,5cm
7. βάση ανυψωτικού μηχανισμού

ΕΛΛΗΝΙΚΗ ΔΗΜΟΚΡΑΤΙΑ
ΝΟΜΟΣ ΚΑΒΑΛΑΣ
ΔΗΜΟΣ ΘΑΣΟΥ

ΤΙΤΛΟΣ ΜΕΛΕΤΗΣ :

ΟΡΙΣΤΙΚΗ ΜΕΛΕΤΗ
ΕΕΛ ΠΡΙΝΟΥ ΘΑΣΟΥ

ΘΕΜΑ ΣΧΕΔΙΟΥ:

ΚΤΗΡΙΟ ΕΛΕΓΧΟΥ
ΟΨΕΙΣ

ΑΡΙΘΜΟΣ ΣΧΕΔΙΟΥ: DR-10-AR-03

ΚΛΙΜΑΚΑ : 1:50

ΗΜΕΡΟΜΗΝΙΑ : ΑΥΓΟΥΣΤΟΣ 2018

ΣΥΝΤΑΧΘΗΚΕ

ΕΜΒΗΣ Σύμβουλοι Μηχανικοί Α.Ε.
ΕΔΡΑ: Παταρρηγοπούλου 21, Τ.Κ. 15 343, Αθήνα
Τηλ. : 210 6528078 - Fax :210 6528760