

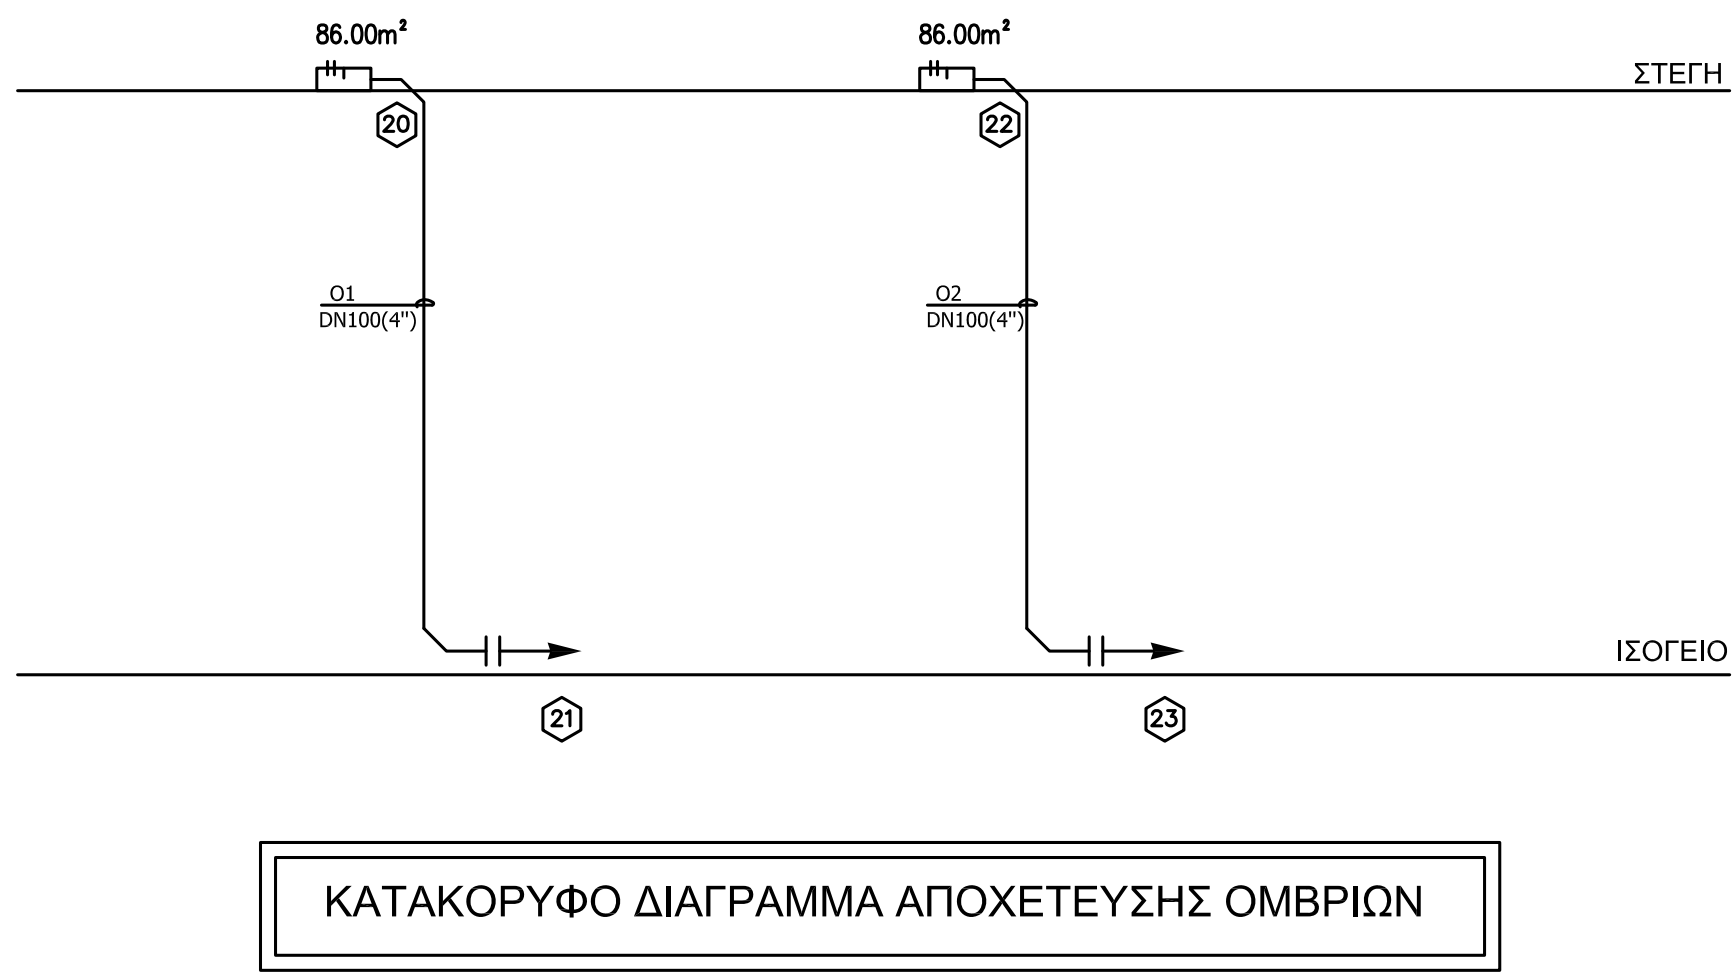
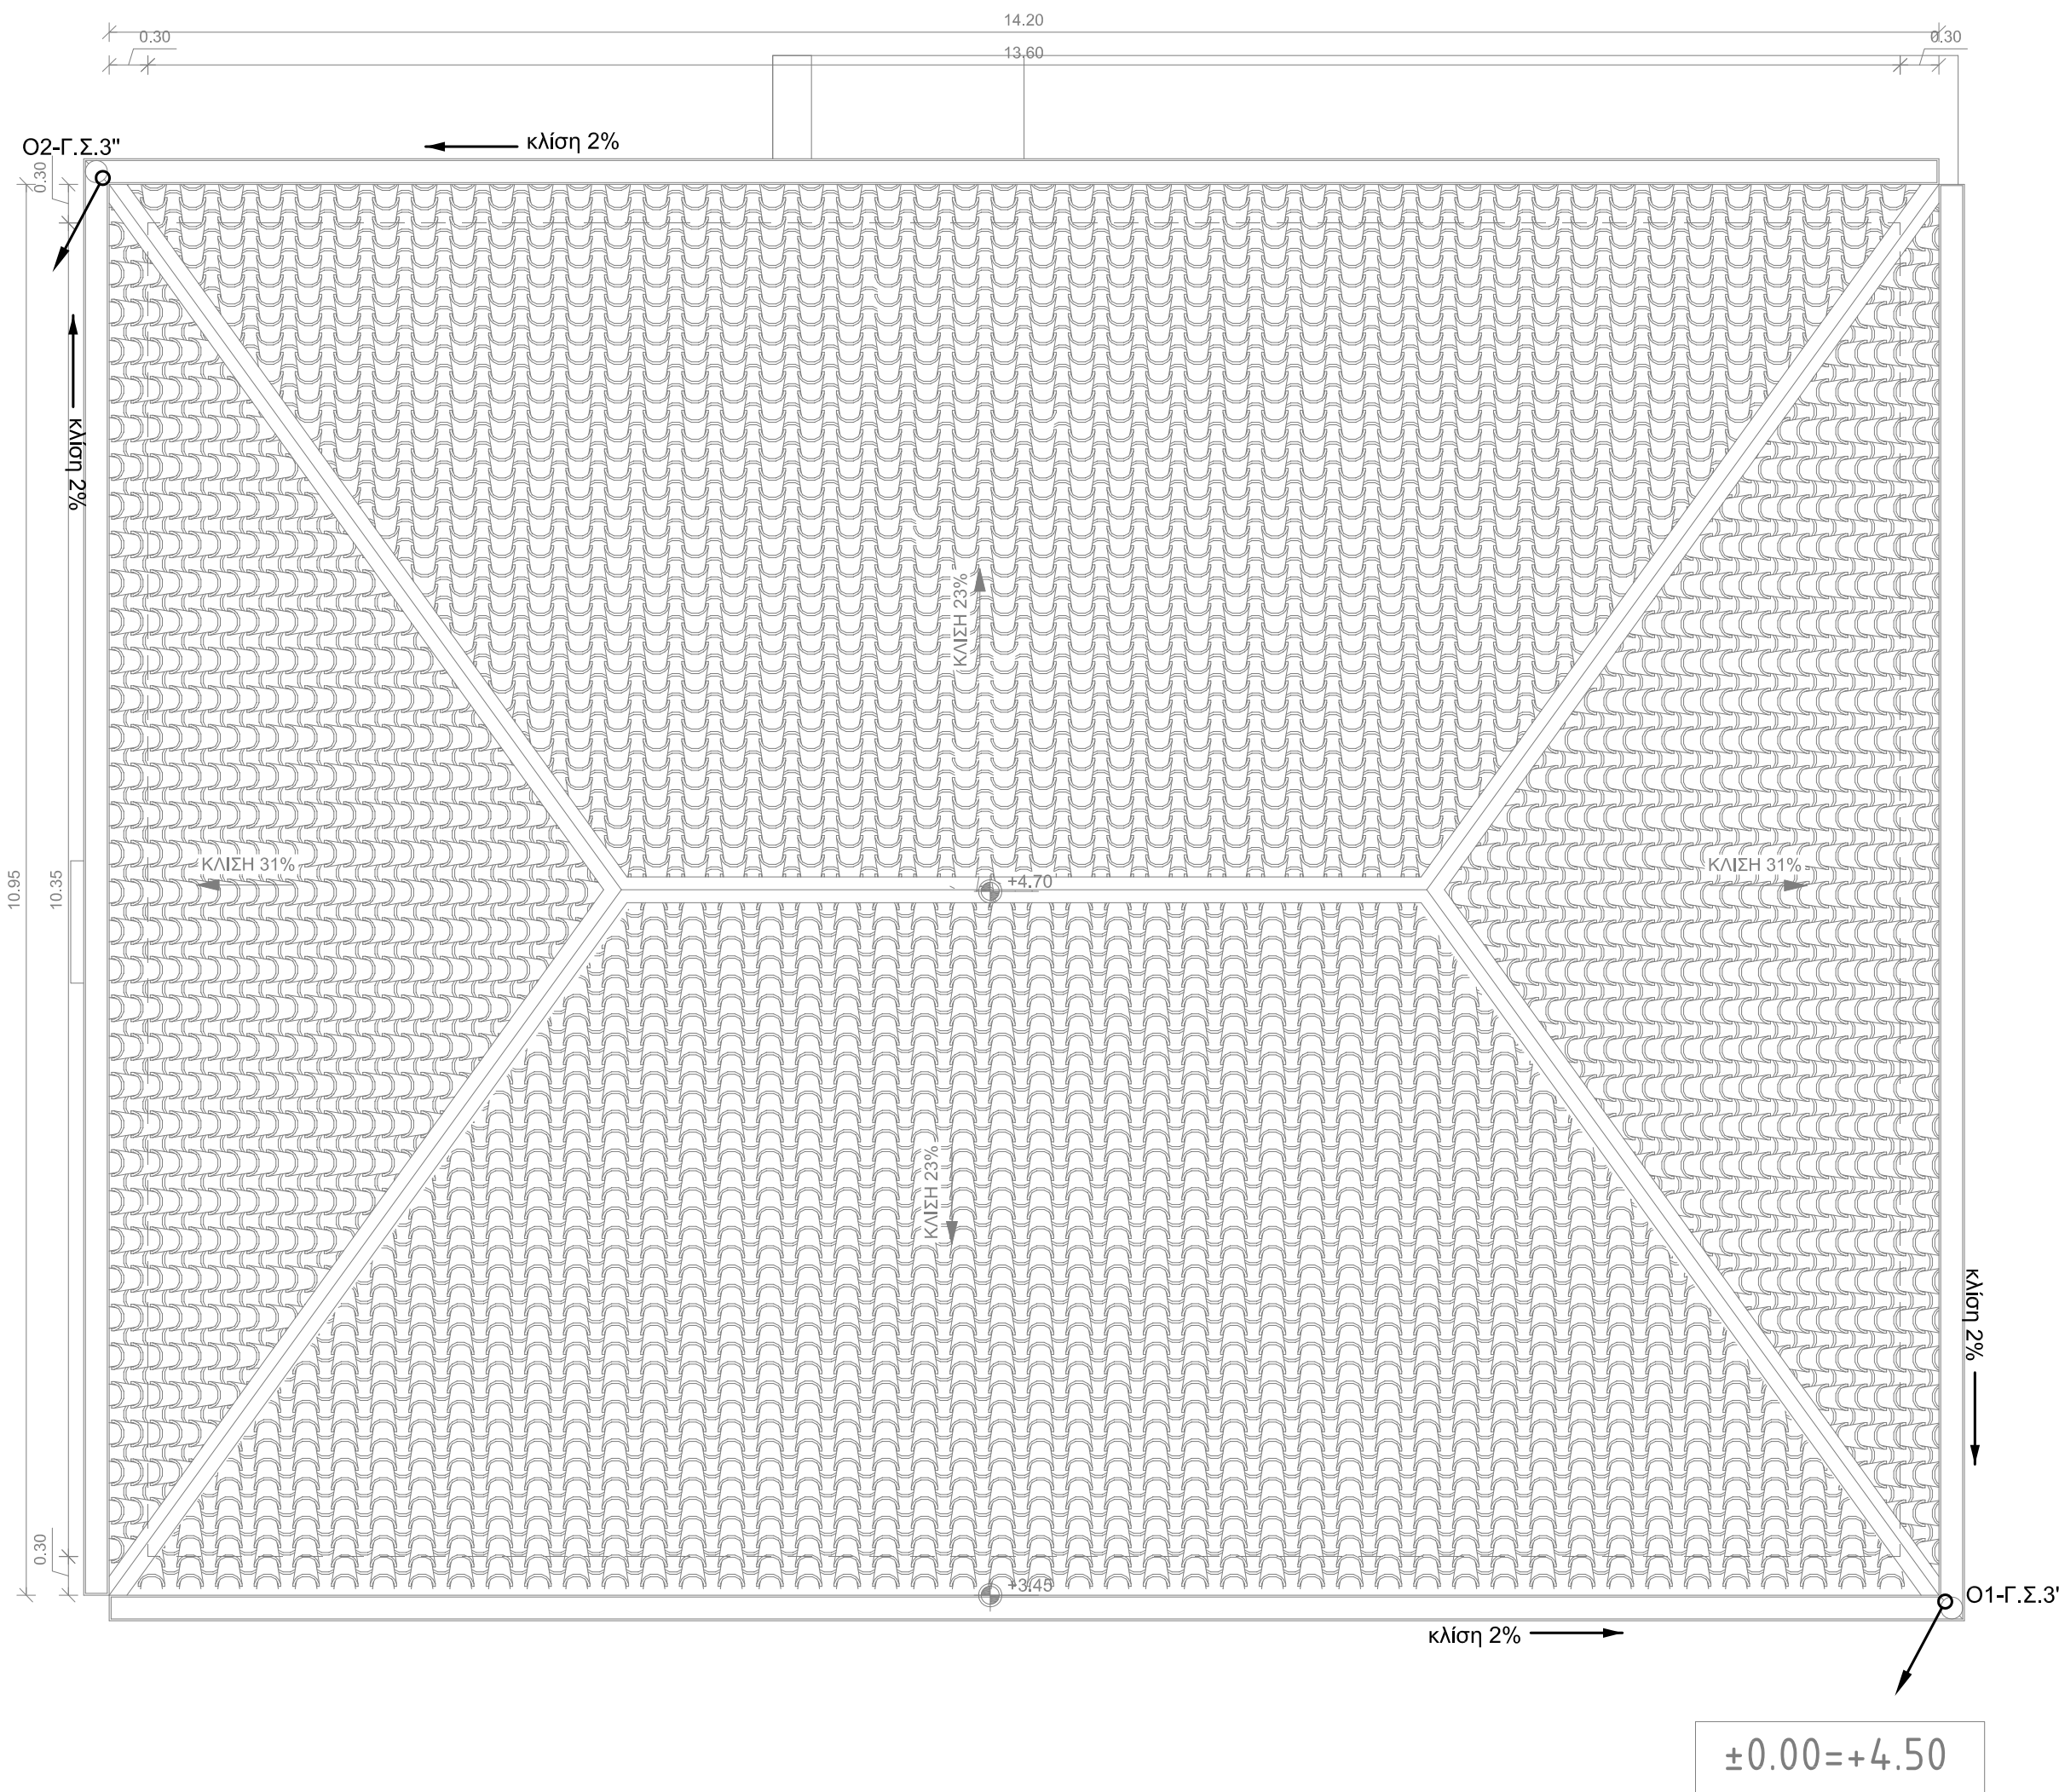


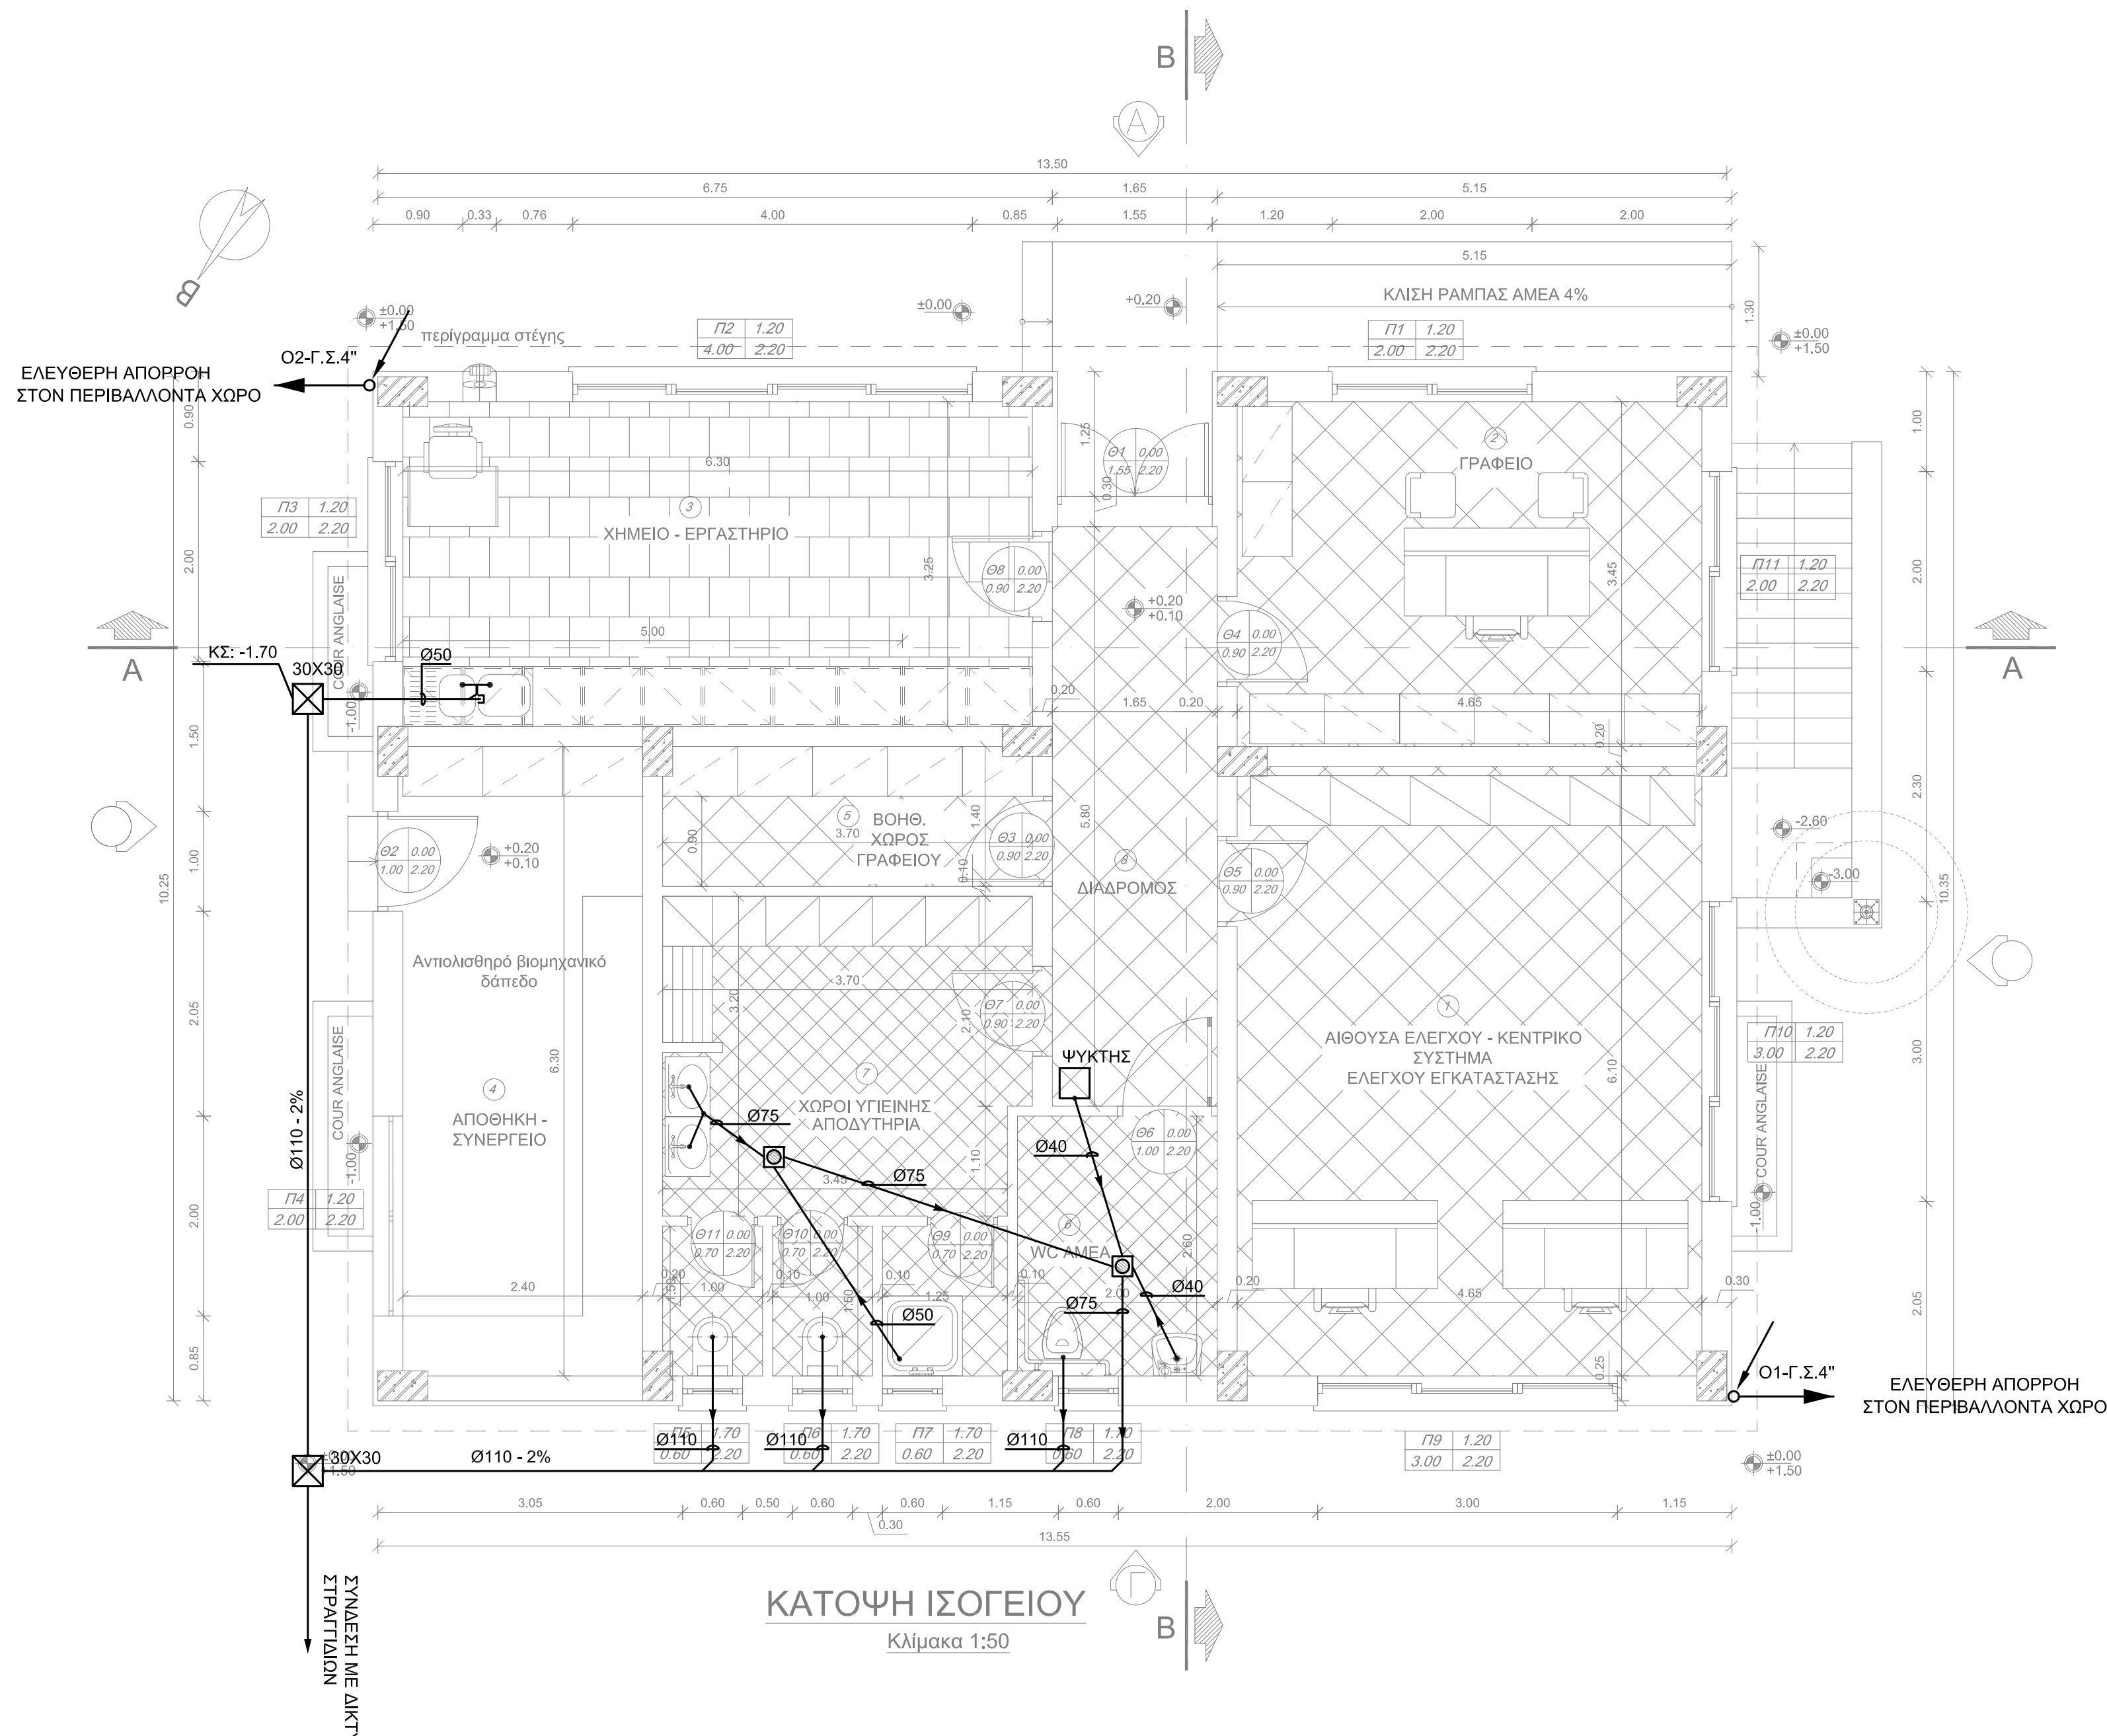

ΥΠΟΜΝΗΜΑ ΣΥΜΒΟΛΩΝ ΑΠΟΧΕΤΕΥΣΗΣ	
	Φ110 ΣΩΛΗΝΑΣ ΑΠΟΧΕΤΕΥΣΗΣ PVC 6 ATM
	Φ110 ΓΑΛΒΑΝΙΣΜΕΝΟΣ ΣΩΛΗΝΑΣ ΑΠΟΧΕΤΕΥΣΗΣ ΟΜΒΡΙΩΝ-ΑΠΟΠΕΡΩΝ
	Φ100 ΣΩΛΗΝΑΣ ΑΕΡΙΣΜΟΥ ΔΙΚΤΥΟΥ ΑΠΟΧΕΤΕΥΣΗΣ
	ΣΙΦΟΝΙ ΔΑΠΕΔΟΥ
	ΕΛΕΥΘΕΡΗ ΕΚΡΟΗ ΣΕ ΡΕΙΘΡΟ ΠΕΖΟΔΡΟΜΙΟΥ
	ΦΡΕΑΤΙΟ ΑΠΟΧΕΤΕΥΣΗΣ ΑΝΟΙΧΤΗΣ ΡΟΗΣ

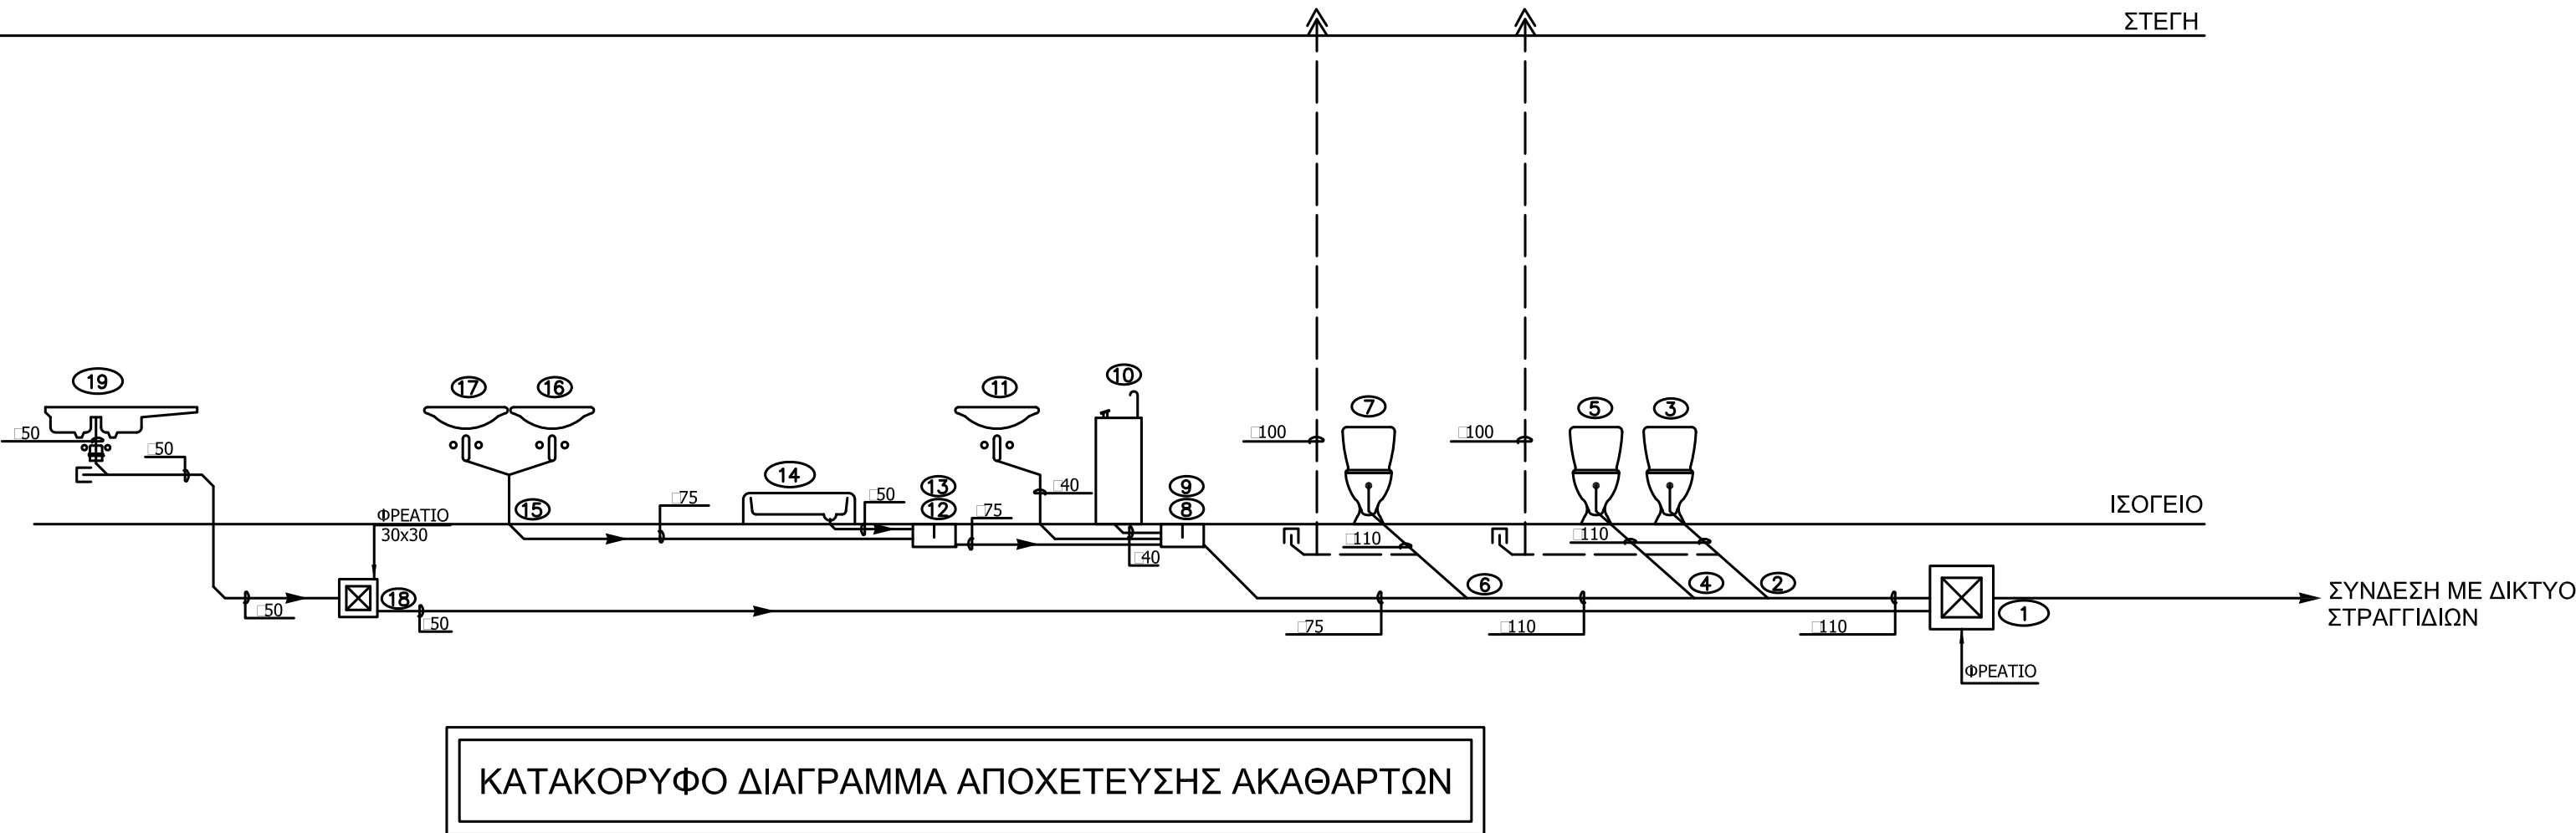

ΕΛΛΗΝΙΚΗ ΔΗΜΟΚΡΑΤΙΑ
ΝΟΜΟΣ ΚΑΒΑΛΑΣ
ΔΗΜΟΣ ΘΑΣΟΥ

ΤΙΤΛΟΣ ΜΕΛΕΤΗΣ :

ΟΡΙΣΤΙΚΗ ΜΕΛΕΤΗ
ΕΕΛ ΠΡΙΝΟΥ ΘΑΣΟΥ

ΘΕΜΑ ΣΧΕΔΙΟΥ:

ΚΤΙΡΙΟ ΕΛΕΓΧΟΥ
ΑΠΟΧΕΤΕΥΣΗΣ

ΑΡΙΘΜΟΣ ΣΧΕΔΙΟΥ: DR-10-MH-02

ΚΛΙΜΑΚΑ : 1:50

ΗΜΕΡΟΜΗΝΙΑ : ΑΥΓΟΥΣΤΟΣ 2018

ΣΥΝΤΑΧΘΗΚΕ

ΕΜΒΗΕΣ Σύμβουλοι Μηχανικοί Α.Ε.
ΕΔΡΑ: Παπαρηγοπούλου 21, Τ.Κ. 15 343, Αθήνα
Τηλ.: 210 6528078 - Fax: 210 6528760

ΕΜΒΗΕΣ ΣΥΜΒΟΥΛΟΙ ΜΗΧΑΝΙΚΟΙ Α.Ε.
ΣΥΝΤΑΧΤΗΣ ΜΕΛΕΤΗΣ
Παπαρηγοπούλου 21, Τ.Κ. 15 343, Αθήνα
Τηλ.: 210 6528078 - Fax: 210 6528760
Α.Ε.Ε. 00550111000085 Δ.Π. Ε.Κ.Κ. 177083