

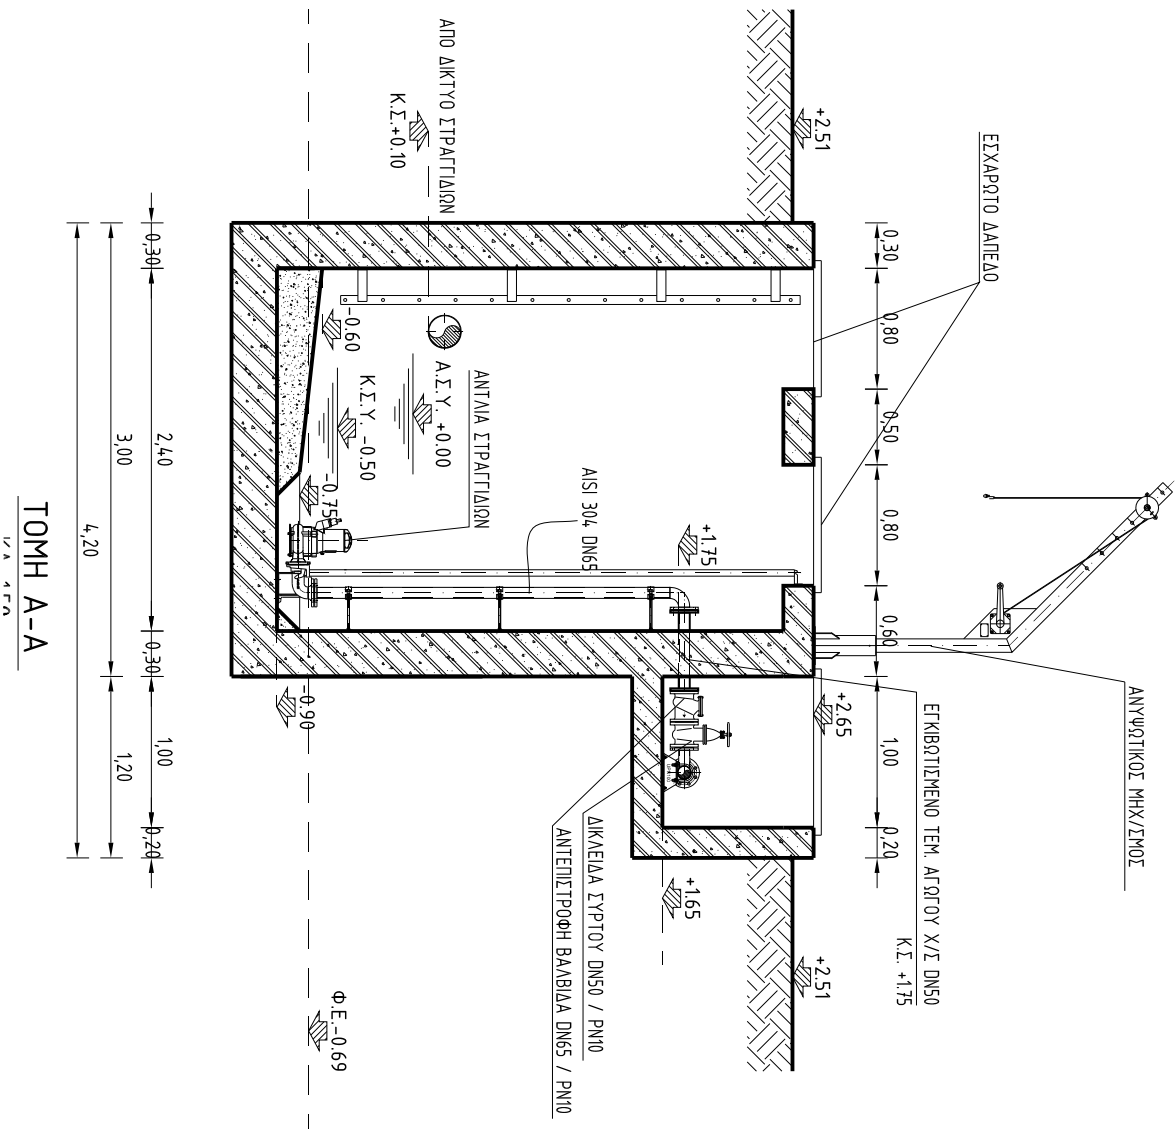


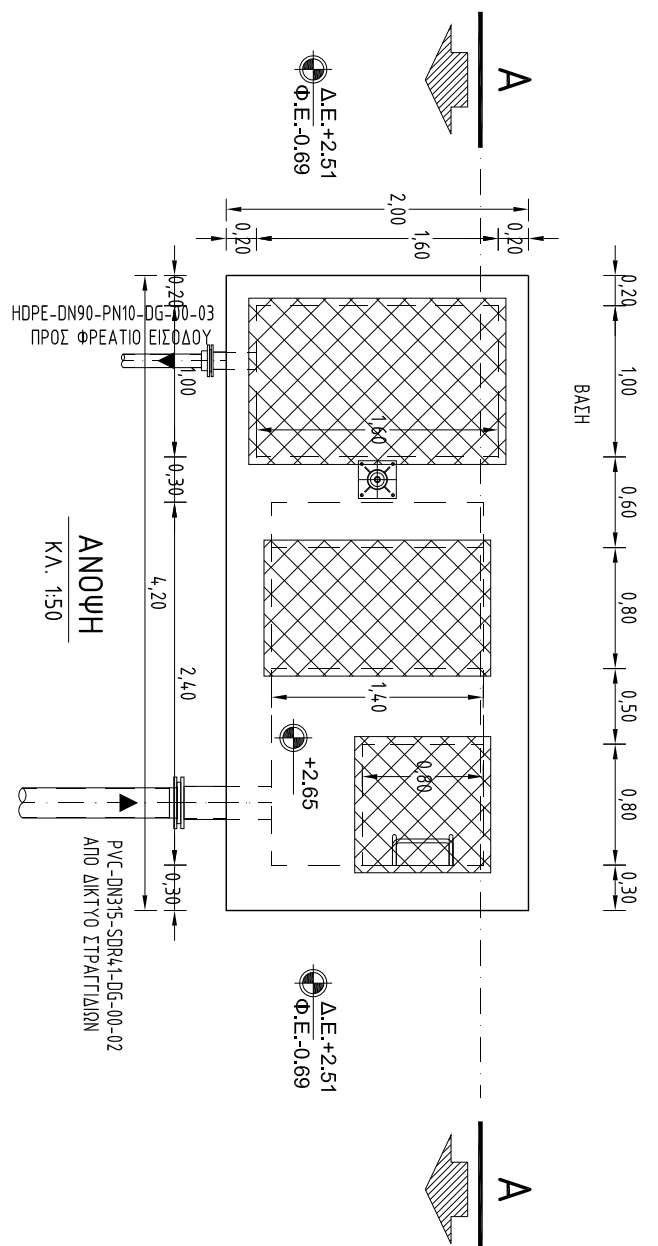

ΕΛΛΗΝΙΚΗ ΔΗΜΟΚΡΑΤΙΑ
ΝΟΜΟΣ ΚΑΒΑΛΑΣ
ΔΗΜΟΣ ΘΑΣΟΥ

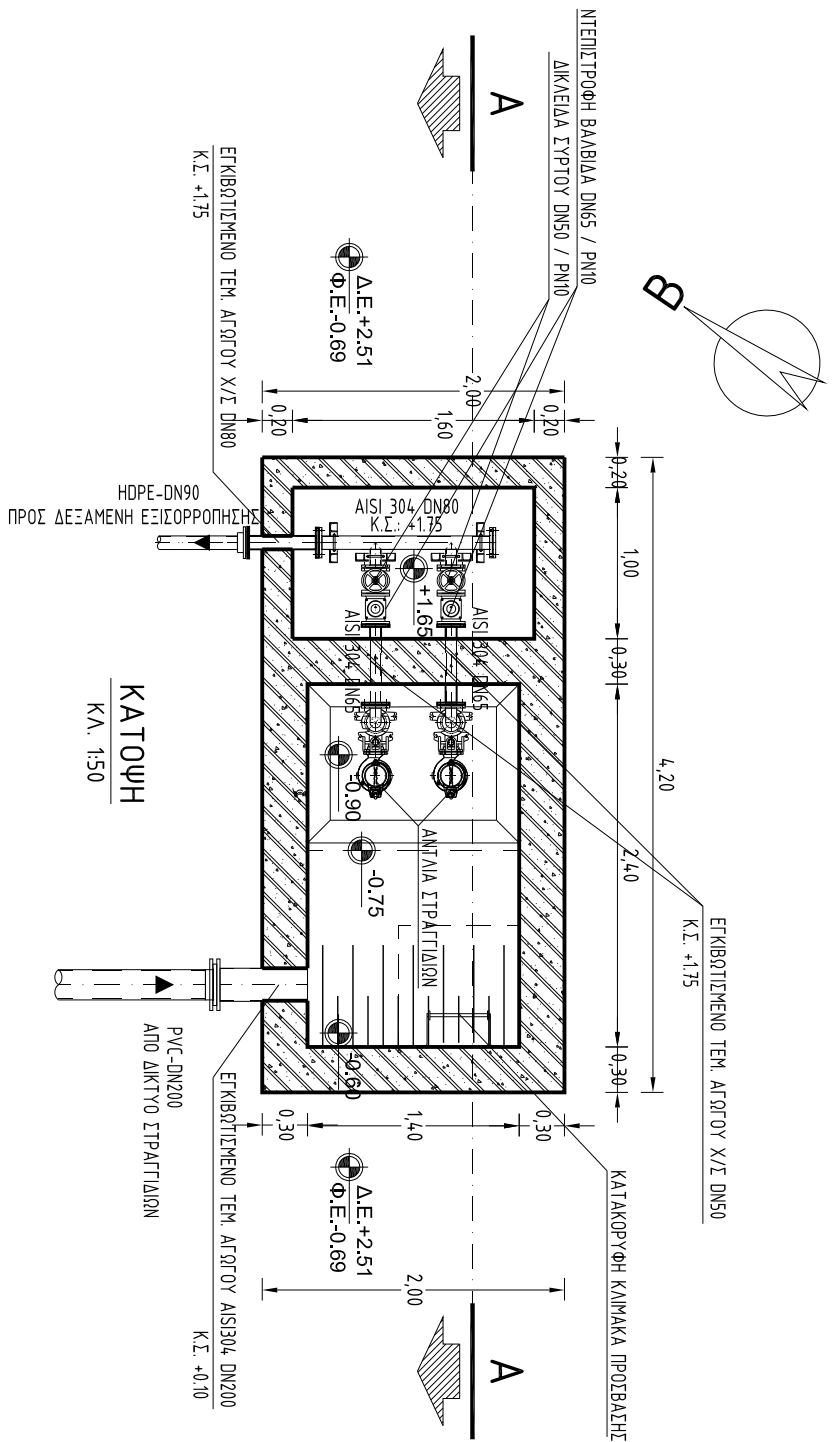

ΤΙΤΛΟΣ ΜΕΛΕΤΗΣ :
ΟΡΙΣΤΙΚΗ ΜΕΛΕΤΗ
ΕΞΑ ΠΡΙΝΟΥ ΘΑΣΟΥ

ΘΕΜΑ ΣΧΕΔΙΟΥ:
ΑΝΤΙΟΣΤΑΣΙΟ ΣΤΡΑΠΤΙΔΙΩΝ
ΚΑΤΟΥΧΕΙΣ - ΤΟΜΗ

ΑΡΙΘΜΟΣ ΣΧΕΔΙΟΥ: DR-11-MH-01
ΚΑΙΜΑΚΑ : 1:50
ΗΜΕΡΟΜΗΝΙΑ : ΑΥΓΟΥΣΤΟΣ 2018

ΣΥΝΤΑΧΘΗΚΕ
ΕΜΒΛΗΤ
ΕΜΒΛΗΤ Συμβούλοι Μηχανικοί Δ.Ε.
ΕΠΡΑΤ: Παναγιώτης Μουλούζης Τ.Κ. 15 343, Αθήνα
Τηλ.: 210 6528705 - Fax: 210 6528780

ΕΜΒΛΗΤ Συμβούλοι Μηχανικοί Δ.Ε.
ΣΥΝΤΑΧΘΗΚΕ
Παναγιώτης Μουλούζης Τ.Κ. 15 343, Αθήνα
Τηλ.: 210 6528705 - Fax: 210 6528780
Α.Μ.Δ.Ε. 855/Α/01-01/08 Φ. ΔΙΚ. 67/088