

ΤΟΜΗ Α-Α

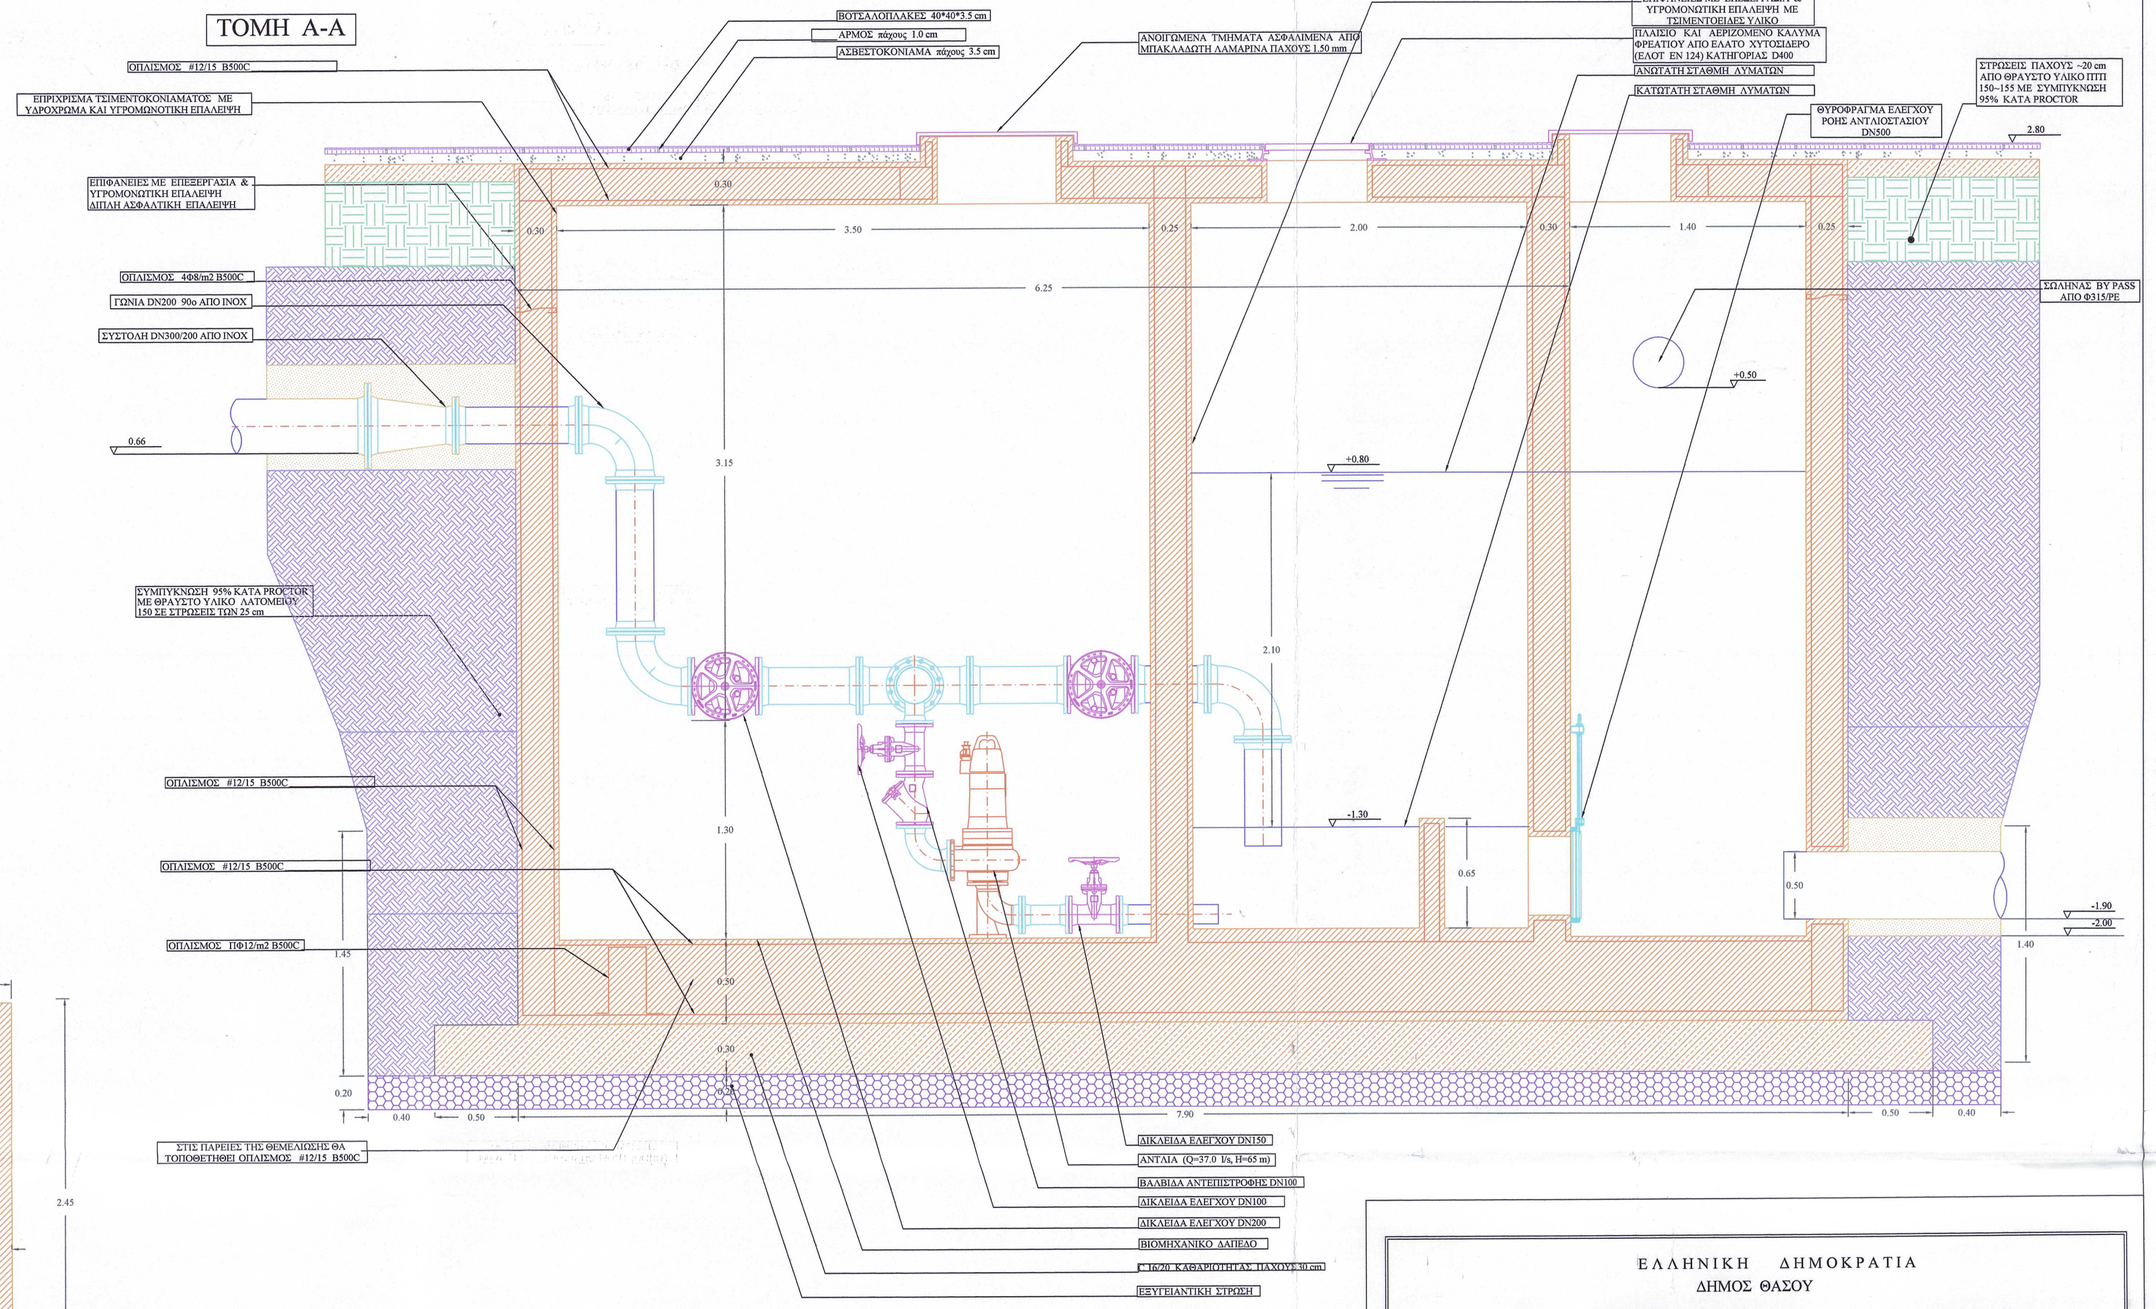

ΚΑΤΟΨΗ

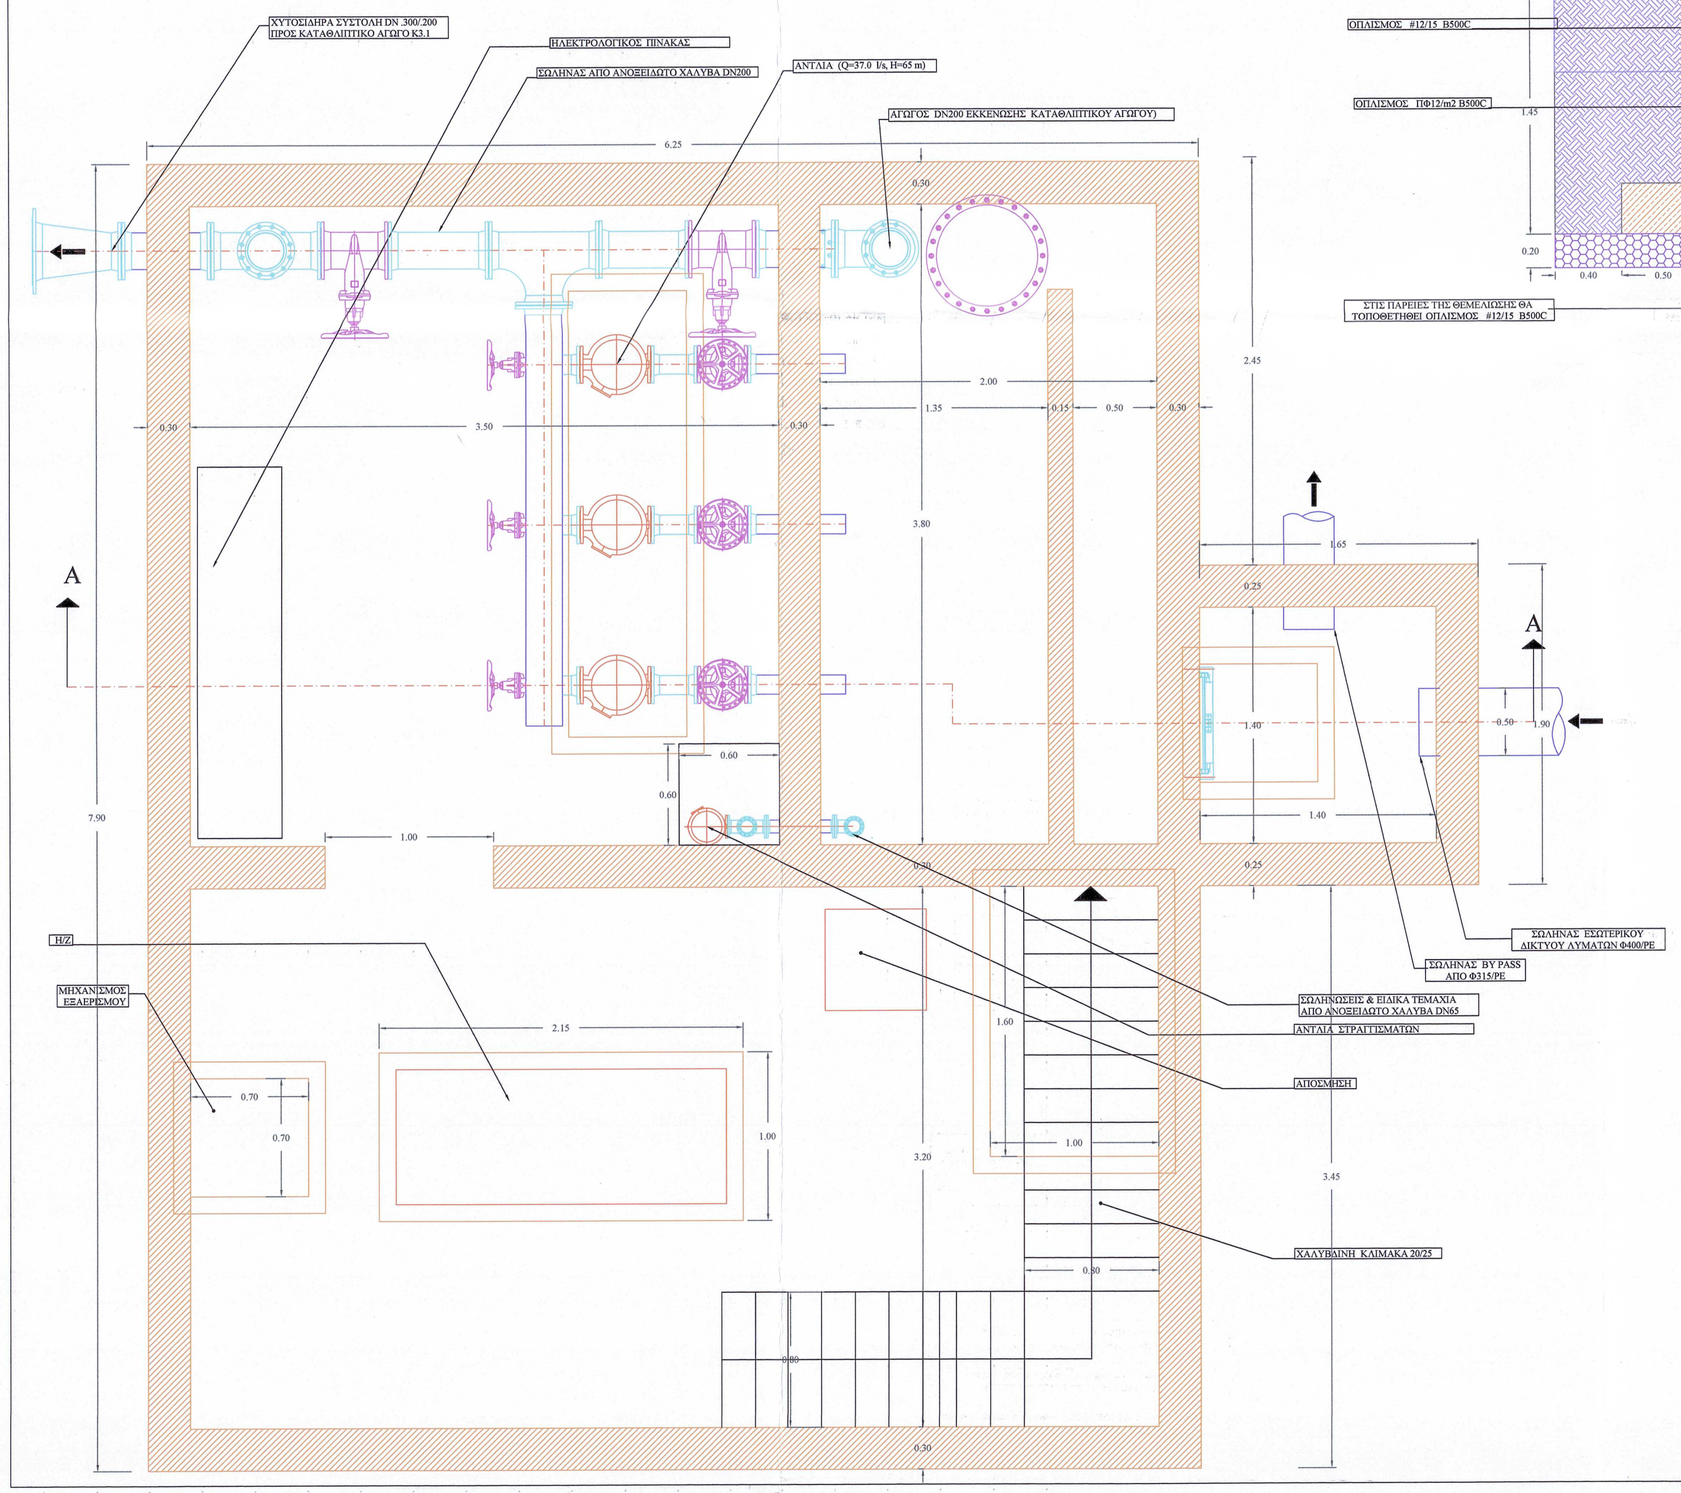

ΟΛΕΣ ΟΙ ΣΩΛΗΝΩΣΕΙΣ ΚΑΙ ΤΑ & ΕΙΔΙΚΑ ΤΕΜΑΧΙΑ ΕΝΤΟΣ ΤΟΥ ΑΝΤΛΙΟΣΤΑΣΙΟΥ ΘΑ ΕΙΝΑΙ ΑΠΟ ΑΝΟΞΕΙΔΩΤΟ ΧΑΛΥΒΑ

ΟΙ ΔΙΑΣΤΑΣΕΙΣ ΤΟΥ ΑΝΤΛΙΟΣΤΑΣΙΟΥ ΚΑΙ ΤΑ ΑΝΟΙΓΜΑΤΑ ΘΑ ΚΑΘΟΡΙΣΘΟΥΝ ΕΠΑΚΡΙΒΩΣ ΜΕΤΑ ΤΗΝ ΕΚΛΟΓΗ ΤΟΥ ΤΥΠΟΥ ΤΗΣ ΑΝΤΛΙΑΣ ΚΑΙ ΤΟΥ Η/Ζ

ΥΛΙΚΑ: ΣΚΥΡΟΔΕΜΑ C 25/30, ΧΑΛΥΒΑΣ B500C
ΕΠΙΚΑΛΥΨΗ ΟΠΛΙΣΜΟΥ 5.5 cm

ΟΠΛΙΣΜΟΣ ΤΟΙΧΕΙΩΝ ΑΝΤΛΙΟΣΤΑΣΙΟΥ #12/15+4Φ16
ΟΠΛΙΣΜΟΣ ΠΛΑΚΑΣ ΑΝΤΛΙΟΣΤΑΣΙΟΥ #Φ12/15

ΟΛΕΣ ΟΙ ΣΩΛΗΝΩΣΕΙΣ ΚΑΙ ΤΑ & ΕΙΔΙΚΑ ΤΕΜΑΧΙΑ ΕΝΤΟΣ ΤΟΥ ΑΝΤΛΙΟΣΤΑΣΙΟΥ ΘΑ ΕΙΝΑΙ ΑΠΟ ΑΝΟΞΕΙΔΩΤΟ ΧΑΛΥΒΑ

ΟΙ ΔΙΑΣΤΑΣΕΙΣ ΤΟΥ ΑΝΤΛΙΟΣΤΑΣΙΟΥ ΘΑ ΚΑΘΟΡΙΣΘΟΥΝ ΕΠΑΚΡΙΒΩΣ ΜΕΤΑ ΤΗΝ ΕΚΛΟΓΗ ΤΟΥ ΤΥΠΟΥ ΤΗΣ ΑΝΤΛΙΑΣ

ΣΤΟΥΣ ΑΡΜΟΥΣ ΚΑΤΑΣΚΕΥΗΣ ΘΑ ΤΟΠΟΘΕΤΗΘΟΥΝ ΤΑΙΝΙΕΣ ΣΤΕΓΑΝΩΣΗΣ (WATERSTOPS)

ΥΛΙΚΑ: ΣΚΥΡΟΔΕΜΑ C 25/30, ΧΑΛΥΒΑΣ B500C
ΕΠΙΚΑΛΥΨΗ ΟΠΛΙΣΜΟΥ 5.5 cm

ΟΠΛΙΣΜΟΣ ΤΟΙΧΕΙΩΝ ΑΝΤΛΙΟΣΤΑΣΙΟΥ #12/15
(+4Φ16 ΓΩΝΙΕΣ ΜΕ ΣΥΝΔΕΤΗΡΕΣ Φ8/10)

ΟΠΛΙΣΜΟΣ ΠΛΑΚΑΣ ΣΤΕΡΕΩΣ ΚΑΙ ΘΕΜΕΛΙΩΣΗΣ #Φ12/15
(ΣΥΝΔΕΤΗΡΕΣ Π-Φ12/m2)

ΕΛΛΗΝΙΚΗ ΔΗΜΟΚΡΑΤΙΑ
ΔΗΜΟΣ ΘΑΣΟΥ

ΔΗΜΟΤΙΚΗ ΕΠΙΧΕΙΡΗΣΗ ΥΔΡΕΥΣΗΣ ΑΠΟΧΕΤΕΥΣΗΣ ΘΑΣΟΥ (Δ.Ε.Υ.Α.Θ.)

ΜΕΛΕΤΗ ΤΡΟΠΟΠΟΙΗΣΗΣ ΕΞΩΤΕΡΙΚΟΥ ΔΙΚΤΥΟΥ ΑΠΟΧΕΤΕΥΣΗΣ ΛΥΜΑΤΩΝ ΛΙΜΕΝΑΡΙΩΝ-ΠΕΥΚΑΡΙΟΥ-ΠΟΤΟΥ (Β΄ ΦΑΣΗ)

ΑΡΙΘΜΟΣ ΣΧΕΔΙΟΥ	ΘΕΜΑ
Ε.ΕΞ.Λ.Π -Λ.7	ΑΝΤΛΙΟΣΤΑΣΙΟ ΛΥΜΑΤΩΝ Α3 ΟΙΚΙΣΜΟΥ ΛΙΜΕΝΑΡΙΩΝ
ΚΛΙΜΑΚΑ	
1:25	

ΜΕΛΕΤΗΤΗΣ	
ΕΡΑΤΩ ΜΑΛΛΙΔΟΥ πολιτικός μηχ.	ΕΡΑΤΩ ΜΑΛΛΙΔΟΥ ΔΙΠΛ. ΠΟΛΙΤΙΚΩΝ ΜΗΧΑΝΙΚΩΝ ΕΠΙΣΤΗΜΟΝΙΚΗΣ ΣΧΟΛΗΣ ΠΑΤΡΩΝ Μέλος ΤΕΕ Αρ. Μητρώου ΤΕΕ 60339 Τηλ.: 2510227015, Ομονοίας 28 Καβάλα Τ.Κ. 653 02 Α.Φ.Μ: 045429881 ΔΟΥ: Α΄ ΚΑΒΑΛΑΣ
ΚΑΒΑΛΑ ΜΑΡΤΙΟΣ 2021	

ΟΝΟΜΑ	ΙΔΙΟΤΗΤΑ	ΥΠΟΓΡΑΦΗ	ΗΜΕΡΟΜΗΝΙΑ
ΕΛΕΓΧΘΗΚΕ ΓΙΩΡΓΟΣ ΤΣΕΝΗΣ πολιτικός μηχ.	ΕΠΙΒΛΕΠΩΝ		05/04/21
ΘΕΩΡΗΘΗΚΕ Νικόλαος ΠΑΤΡΑΣ Τεχν. Γεωπόνος Α΄	Ο ΠΡΟΪΣΤΑΜΕΝΟΣ ΤΕΧΝΙΚΗΣ ΥΠΗΡΕΣΙΑΣ ΔΗΜΟΥ ΘΑΣΟΥ		05/04/21