


ΑΓΩΓΟΣ Κ-3.1 (ΑΠΟ ΣΗΜΕΙΑ ΣΑ.3 ΕΩΣ Κ.Α.14)

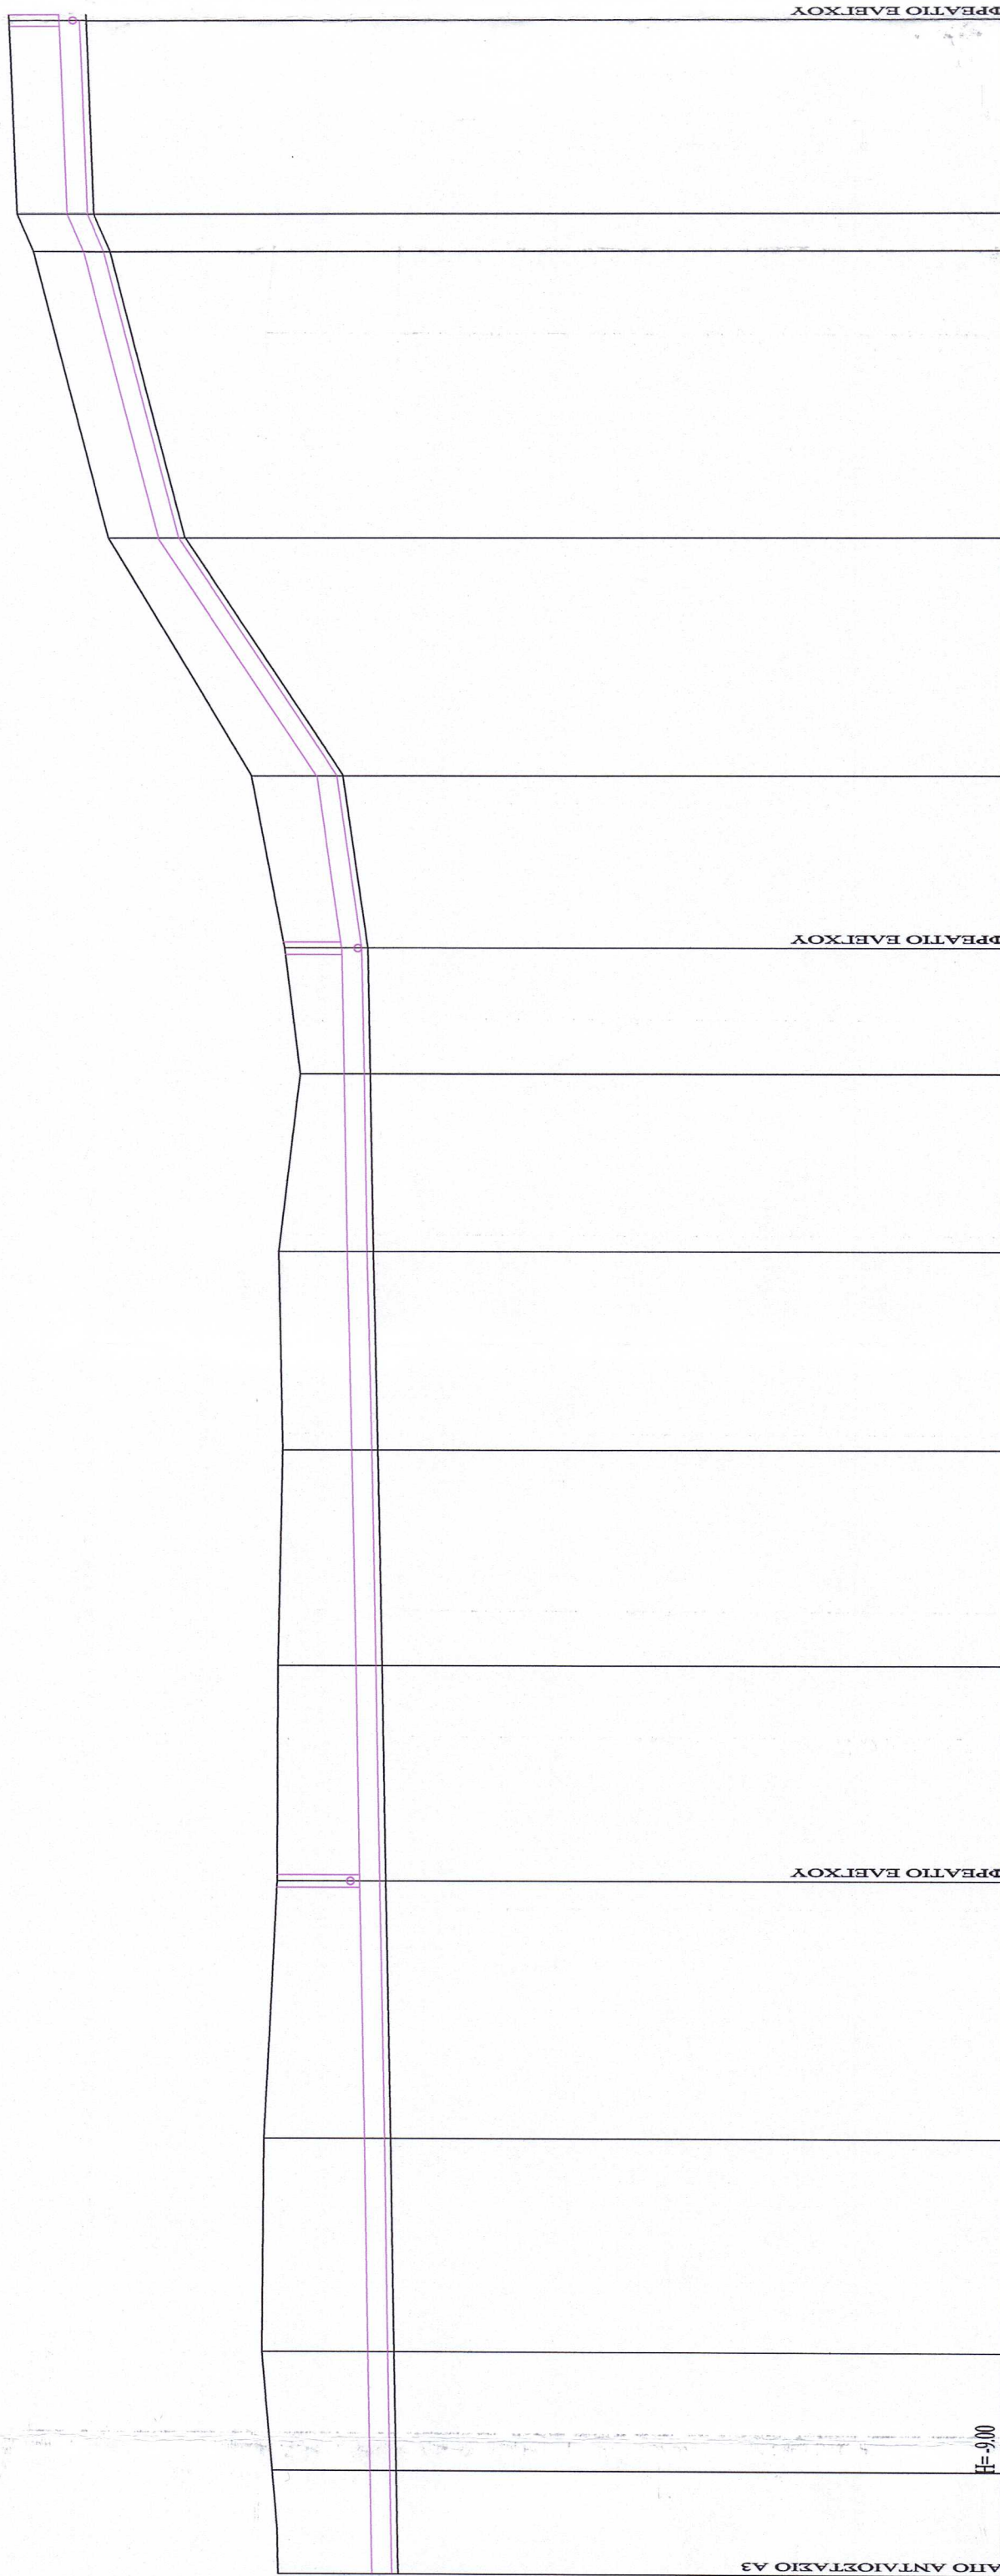

ΚΑΙΜΑΚΑ ΜΗΚΩΝ 1:1000

KALIMAKA YPŌN 1:100

[illegible]

ΕΛΛΗΝΙΚΗ ΔΗΜΟΚΡΑΤΙΑ ΔΗΜΟΣ ΘΑΣΟΥ ΔΗΜΟΤΙΚΗ ΕΠΙΧΕΙΡΗΣΗ ΥΔΡΕΥΣΗΣ ΑΠΟΧΕΤΕΥΣΗΣ ΘΑΣΟΥ (Δ.Ε.Υ.Α.Θ.)			
ΜΕΛΕΤΗ ΤΡΟΠΟΠΟΙΗΣΗΣ ΕΞΩΤΕΡΙΚΟΥ ΔΙΚΤΥΟΥ ΑΠΟΧΕΤΕΥΣΗΣ ΛΥΜΑΤΩΝ ΑΙΜΕΝΑΡΙΩΝ-ΠΕΥΚΑΡΙΟΥ-ΠΟΤΟΥ (Β' ΦΑΣΗ)			
ΑΡΙΘΜΟΣ ΣΧΕΔΙΟΥ	ΘΕΜΑ		
Ε.Ε.Λ.Π.Μ.1	ΜΗΚΟΤΟΜΗ ΚΑΤΑΘΛΙΠΤΙΚΟΥ ΑΓΩΓΟΥ ΛΥΜΑΤΩΝ Κ-3.1		
ΚΑΙΜΑΚΑ			
1:1000/100			
ΕΡΑΤΩ ΜΑΛΛΙΔΟΥ			
ΑΠΛ. ΠΟΛΙΤΙΚΟΣ ΜΗΧΑΝΙΚΟΣ-ΔΑΝ. ΠΑΤΡΩΝ			
Μέλος ΠΕΕ ΑΜ 60339			
Ομόνοιας 28 τηλ. 2510227015 - ΑΦΜ Α.045429881			
65403 ΚΑΒΑΛΑ			
ΜΕΛΕΤΗΤΗΣ			
ΕΡΑΤΩ ΜΑΛΛΙΔΟΥ πολιτικός μητ.			
ΚΑΒΑΛΑ ΜΑΡΤΙΟΣ 2021			

ΟΝΟΜΑ	ΙΔΙΟΤΗΤΑ	ΥΠΟΓΡΑΦΗ	ΗΜΕΡΟΜΗΝΙΑ
ΕΛΕΥΘΕΡΗ	ΕΠΙΒΛΕΠΩΝ		05/04/21
ΓΙΩΡΓΟΣ ΤΣΕΝΗΣ πολιτικός μητ.			
ΘΕΩΡΗΘΗΚΕ	Ο ΠΡΟΪΣΤΑΜΕΝΟΣ ΤΕΧΝΙΚΗΣ ΥΠΗΡΕΣΙΑΣ ΔΗΜΟΥ ΘΑΣΟΥ		05/04/21
Νικόλαος ΠΑΤΗΡΑΣ Τεχν. Γραφόντας Α'			