


ΑΓΩΓΟΣ Κ-3.2(ΑΠΟ ΣΗΜΕΙΑ Κ.Α.14 ΕΩΣ Κ.Β.8)

ΚΛΙΜΑΚΑ ΜΗΚΩΝ 1:1000

ΚΛΙΜΑΚΑ ΥΨΩΝ 1:100

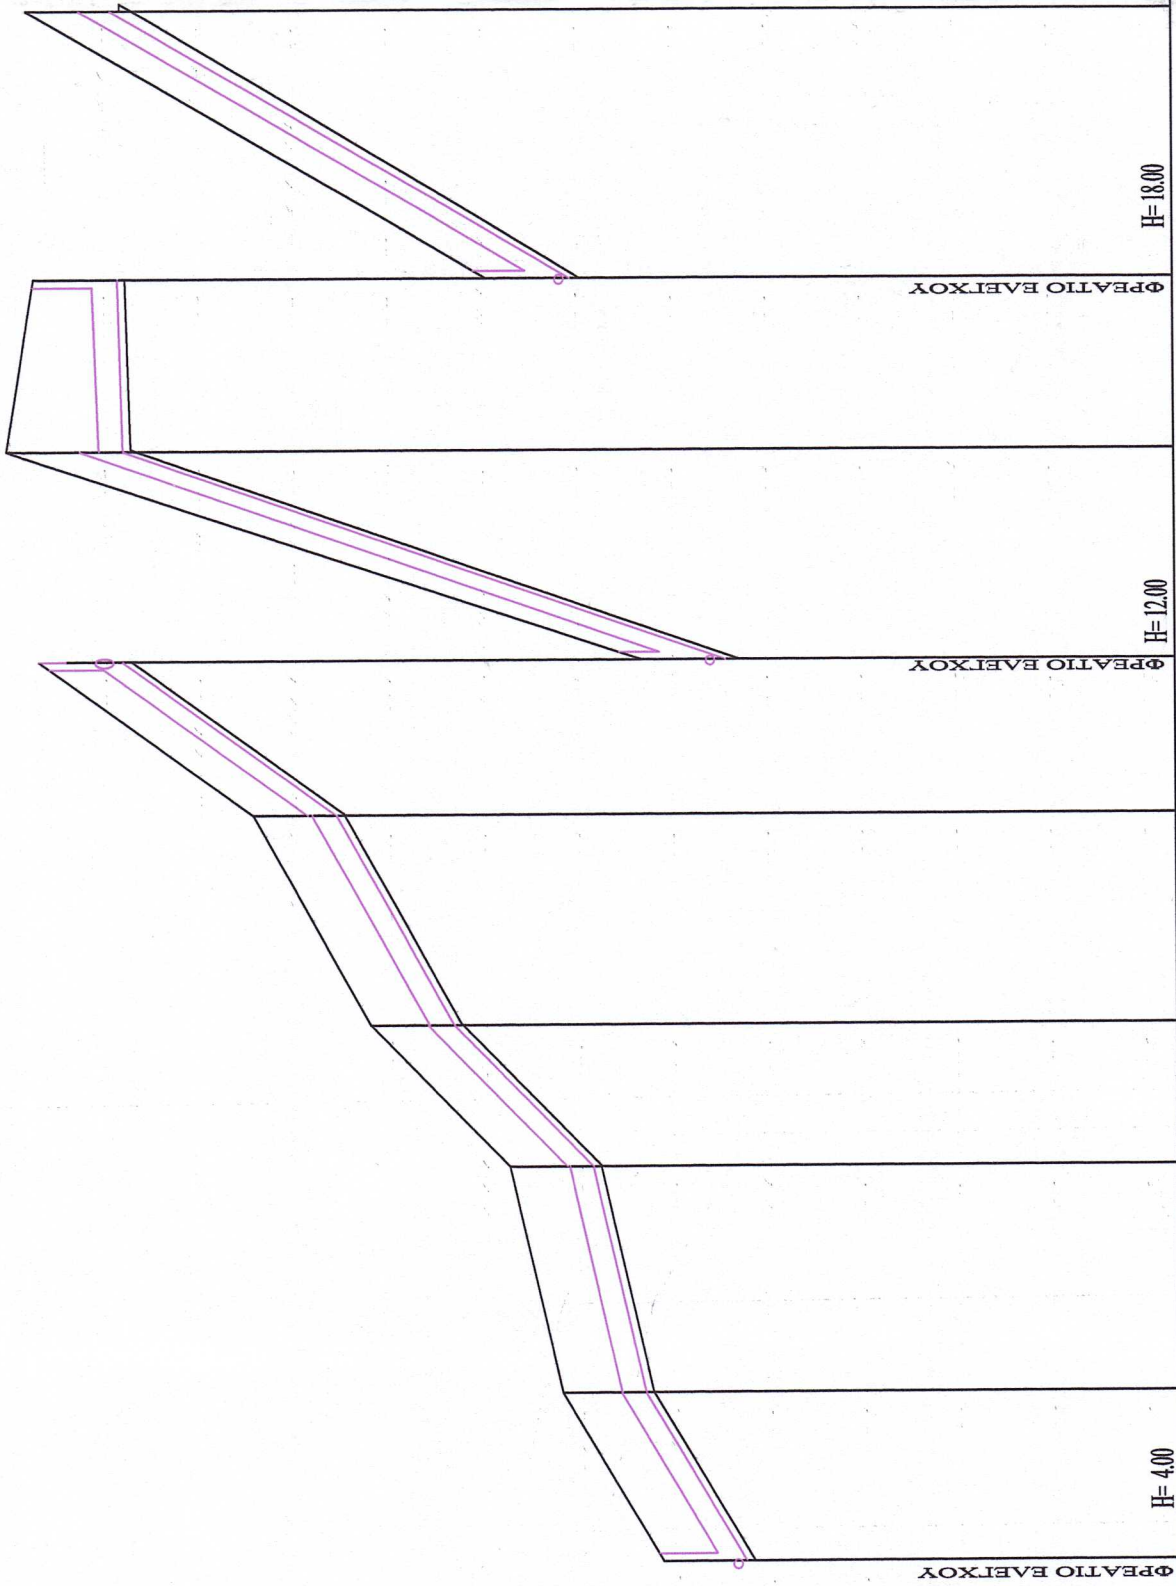

Οδός		Κ.Α.14Κ.Β.1Κ.Β.2Κ.Β.3Κ.Β.4Κ.Β.5Κ.Β.6Κ.Β.7Κ.Β.8									
Αριθμηση φρεσίων											
Αποστάσεις μεταξύ											
Αποστάσεις απ' αρχής											
Χαλωμέριση											
ΥΨΟΜΕΤΡΑ (μ)	Φωτεινό έδαφος	Εμβόλις οδού									
	Εύρους αφ'οδού	Βόθρος εκαταφύγις									
ΓΕΩΜΕΤΡΙΚΑ		Κλίση ποθέμενα %									
ΣΤΟΙΧΕΙΑ		Διατομή	Φ315ΧΡΕΥΣΗΝ								
ΥΔΡΑΥΛΙΚΑ		Παροχή (l/s)	10000								
ΣΤΟΙΧΕΙΑ		Ταχύτητα ροής (μδλ)	1.65								
		Ποσοστό κάλυψης (%)	10000								

ΕΛΛΗΝΙΚΗ ΔΗΜΟΚΡΑΤΙΑ
ΔΗΜΟΣ ΘΑΣΟΥ

ΔΗΜΟΤΙΚΗ ΕΠΙΧΕΙΡΗΣΗ ΥΔΡΕΥΣΗΣ ΑΠΟΧΕΤΕΥΣΗΣ ΘΑΣΟΥ (Δ.Ε.Υ.Α.Θ.)

ΜΕΛΕΤΗ ΤΡΟΠΟΠΟΙΗΣΗΣ ΕΞΩΤΕΡΙΚΟΥ ΔΙΚΤΥΟΥ
ΑΠΟΧΕΤΕΥΣΗΣ ΛΥΜΑΤΩΝ ΛΙΜΕΝΑΡΙΩΝ-ΠΕΥΚΑΡΙΟΥ-ΠΟΤΟΥ
(Β' ΦΑΣΗ)

ΑΡΙΘΜΟΣ ΣΧΕΔΙΟΥ
Ε.ΕΞ.Α,Π-Μ.2

ΚΛΙΜΑΚΑ
1:1000/100

ΘΕΜΑ
ΜΗΚΟΤΟΜΗ ΚΑΤΑΘΛΙΠΤΙΚΟΥ ΑΓΩΓΟΥ ΛΥΜΑΤΩΝ Κ-3.2

ΜΕΛΕΤΗΤΗΣ
ΕΡΑΤΩ ΜΑΛΛΙΑΔΟΥ πολιτικός μηχανικός

ΚΑΒΑΛΑ ΜΑΡΤΙΟΣ 2021

ΕΡΑΤΩ ΜΑΛΛΙΑΔΟΥ
ΔΙΠΛ. ΠΟΛΥΤΕΚΝΟΣ ΜΗΧΑΝΙΚΟΣ-ΠΑΝ. ΠΑΤΡΩΝ
ΜΕΛΟΣ ΤΕΕ ΑΜ 60339
Ομόνοιας 28 τηλ. 2510227015 ΑΦΜ 045429881
65403 ΚΑΒΑΛΑ

ΟΝΟΜΑ	ΙΔΙΟΤΗΤΑ	ΥΠΟΓΡΑΦΗ	ΗΜΕΡΟΜΗΝΙΑ
ΕΛΕΥΘΕΡΙΟΣ ΓΕΩΡΓΙΟΣ ΤΣΕΝΗΣ ΓΕΩΡΓΙΟΣ ΠΟΛΙΤΙΚΟΣ ΜΗΧΑΝΙΚΟΣ Π.Ε.	ΕΠΙΒΛΕΨΗ		05/04/21
ΘΕΩΡΗΘΗΚΕ	Ο ΔΙΝΤΗ ΤΕΧΝΙΚΗΣ ΥΠΗΡΕΣΙΑΣ ΔΗΜΟΥ ΘΑΣΟΥ		05/04/21

ΕΛΛΗΝΙΚΗ ΔΗΜΟΚΡΑΤΙΑ
ΔΗΜΟΣ ΘΑΣΟΥ
ΝΙΚΟΛΑΟΣ Π. ΠΑΤΗΡΑΣ
ΤΕ13/Α