


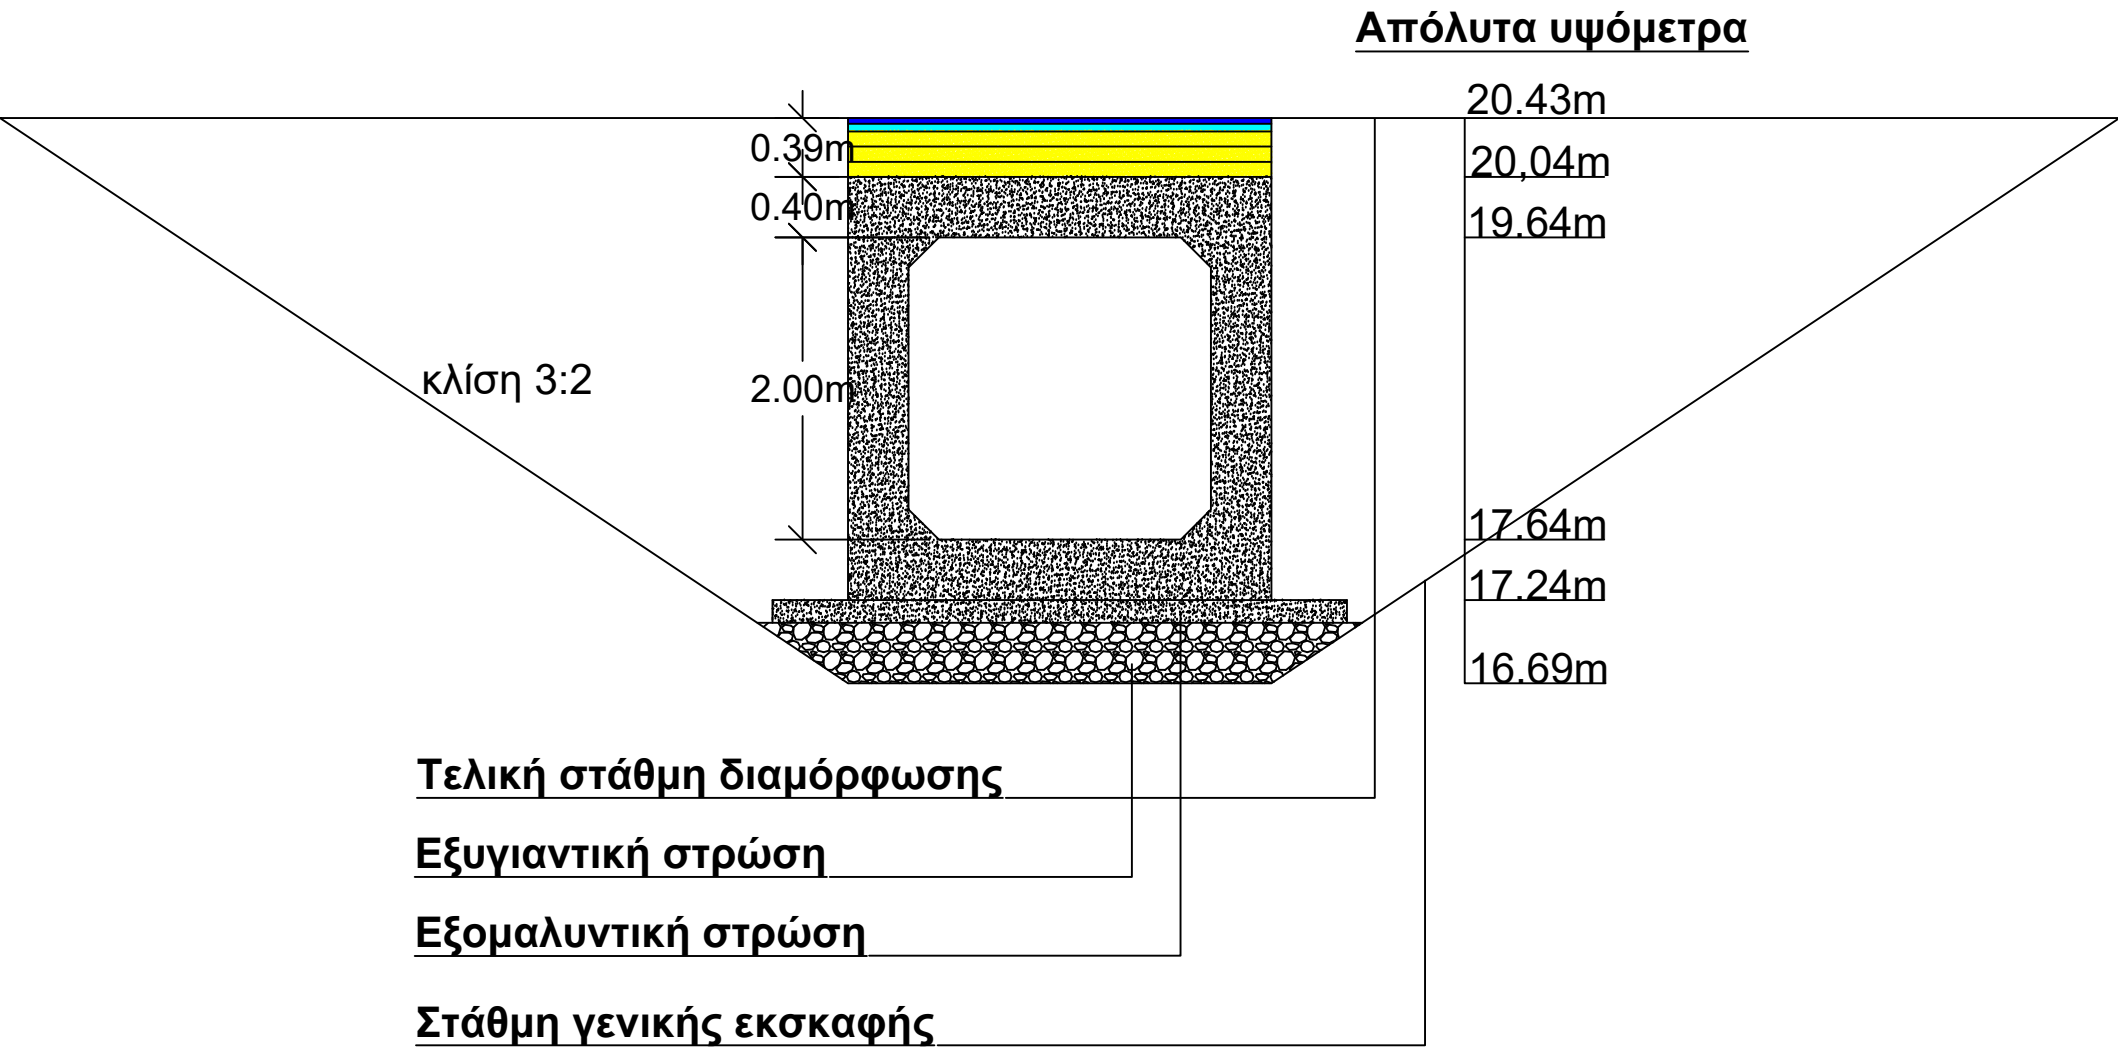

ΠΕΡΙΦΕΡΕΙΑ ΑΝΑΤΟΛΙΚΗΣ ΜΑΚΕΔΟΝΙΑΣ– ΘΡΑΚΗΣ ΔΗΜΟΣ ΘΑΣΟΥ			
ΜΕΛΕΤΗ ΑΝΑΤΟΛΙΚΗΣ ΕΞΟΔΟΥ ΛΙΜΕΝΑΡΙΩΝ			
ΤΟΜΗ ΟΧΕΤΟΥ			5
			ΚΛΙΜΑΚΑ 1:50
	ΗΜΕΡΟΜΗΝΙΑ	ΥΠΟΓΡΑΦΗ	ΟΝΟΜΑΤΕΠΩΝΥΜΟ
ΣΥΝΤΑΧΘΗΚΕ	31/08/2021		ΠΕΡΖΑΜΑΝΗΣ ΙΩΑΝΝΗΣ ΠΟΛΙΤΙΚΟΣ ΜΗΧΑΝΙΚΟΣ Π.Ε.
ΘΕΩΡΗΘΗΚΕ	31/08/2021		Η ΑΝ. ΠΡΟΪΣΤΑΜΕΝΗ Δ/ΝΣΗΣ ΤΥ & ΔΟΜΗΣΗΣ ΑΡΓΥΡΟΥ ΔΗΜΗΤΡΑ ΠΟΛΙΤΙΚΟΣ ΜΗΧΑΝΙΚΟΣ Π.Ε. Α΄