

ΠΡΟΣΑΝΑΤΟΛΙΣΜΟΣ ΠΙΝΑΚΙΔΑΣ

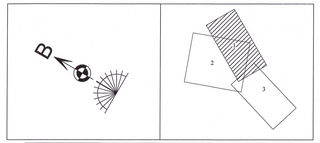

ΔΙΑΤΑΞΗ ΠΙΝΑΚΙΔΩΝ

ΥΠΟΜΝΗΜΑ

Ο.Τ.8	Αριθμός οικοδομικού τετραγώνου
	Φρεάτιο βαρυτικού αγωγού
Σ.1.1	Ονομασία βαρυτικού αγωγού
	Όριο οικισμού με επεκτάσεις
	Ρυμοτομική γραμμή
	Οικοδομική Γραμμή
	Αποτύπωση
	Καταθλιπτικός αγωγός ακαθάρτων
	Κύριος αγωγός ακαθάρτων
	Δευτερεύον αγωγός ακαθάρτων
2	Σημείο ελέγχου

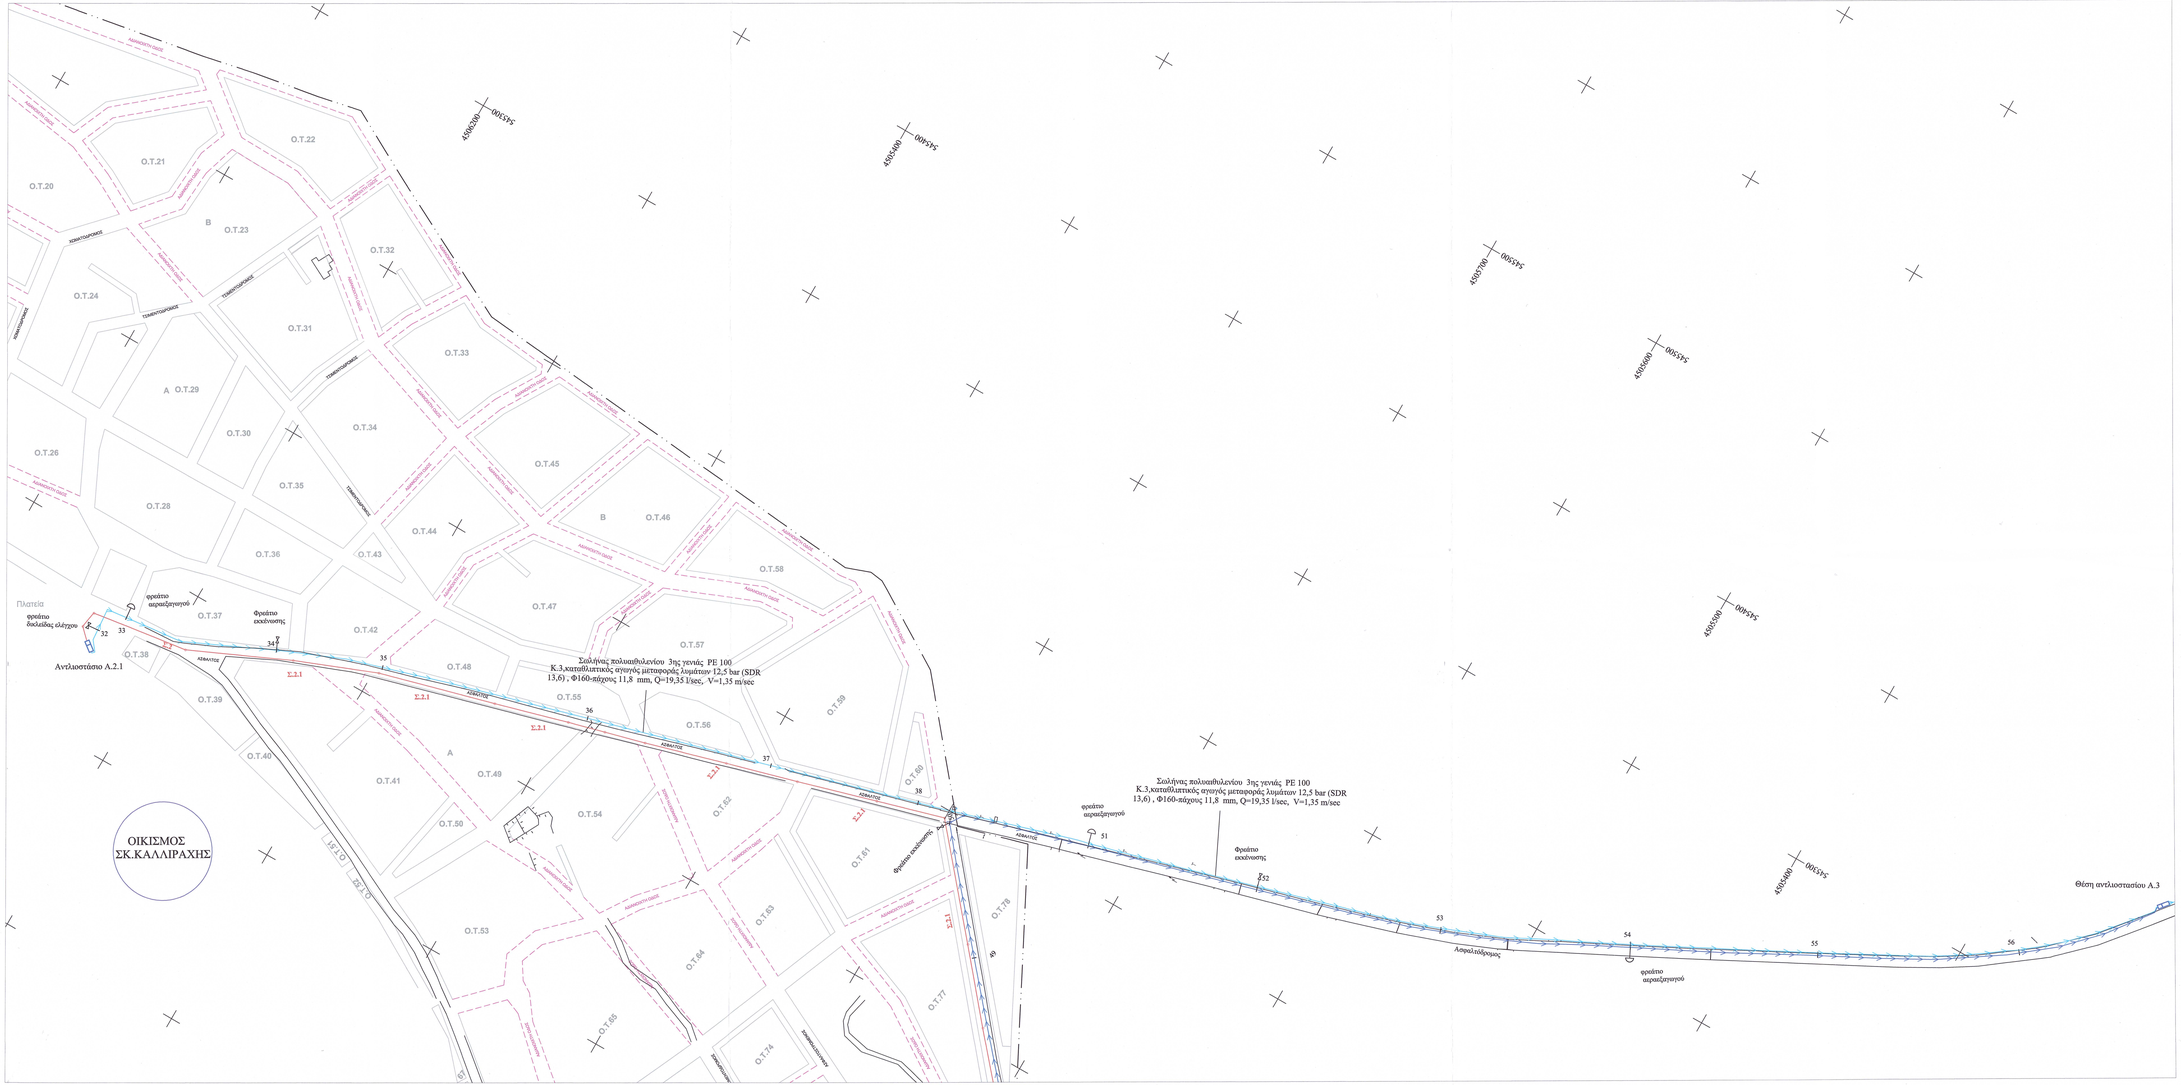

ΕΛΛΗΝΙΚΗ ΔΗΜΟΚΡΑΤΙΑ
ΠΕΡΙΦΕΡΕΙΑ ΑΝΑΤΟΛΙΚΗΣ ΜΑΚΕΔΟΝΙΑΣ & ΘΡΑΚΗΣ
ΠΕΡΙΦΕΡΕΙΑΚΗ ΕΝΟΤΗΤΑ ΚΑΒΑΛΑΣ
Δ.Ε.Υ.Α. ΘΑΣΟΥ

Δ.Ε.Υ.Α. ΘΑΣΟΥ
ΕΡΓΟ

ΑΠΟΧΕΤΕΥΣΗ ΑΚΑΘΑΡΤΩΝ ΟΙΚΙΣΜΩΝ ΣΚ.ΚΑΛΛΙΡΑΧΗΣ, ΣΚ.ΣΩΤΗΡΟΣ ΔΗΜΟΥ ΘΑΣΟΥ

ΚΑΤΗΓΟΡΙΑ ΜΕΛΕΤΗΣ: ΟΡΙΣΤΙΚΗ ΜΕΛΕΤΗ ΥΔΡΑΥΛΙΚΩΝ ΕΡΓΩΝ

ΘΕΜΑ : ΟΡΙΖΟΝΤΙΟΓΡΑΦΙΑ ΚΑΤΑΘΛΙΠΤΙΚΟΥ ΑΓΩΓΟΥ Κ3 (Α.2.1-Α.3)

ΚΛΙΜΑΚΑ: 1:1.000

ΑΡΙΘΜΟΣ ΣΧΕΔΙΟΥ: Σ.5.1

ΗΜΕΡΟΜΗΝΙΑ: ΜΑΡΤΙΟΣ 2021

ΣΥΝΤΑΧΘΗΚΕ	ΕΛΕΓΧΘΗΚΕ	ΘΕΩΡΗΘΗΚΕ
ΑΥΓΟΥΣΤΙΔΗΣ Γ.ΙΩΑΝΝΗΣ ΑΡΙΘ. ΜΗΤΡΩΟΥ ΜΗΧΑΝΙΚΩΝ 1620 ΤΑΞΗ - ΕΙΔΙΚΟΤΗΤΑ: ΑΜ ΠΟΛΙΤΙΚΟΣ ΜΗΧΑΝΙΚΟΣ ΤΑΥΤΟΤΗΤΑ - ΠΑΡΑΚΑΤΩ: ΘΑΣΟΥ 64002 Α.Φ.Μ.: 114407725 - Δ.Ο.Υ.: ΚΟΜΟΤΗΝΗΣ ΗΜ/ΝΙΑ: 09/07/2021	01/04/2021	01/04/2021
ΙΩΑΝΝΗΣ ΑΥΓΟΥΣΤΙΔΗΣ Δπλ. Πολιτικός Μηχανικός	ΓΕΩΡΓΙΟΣ ΤΣΕΝΗΣ Δπλ. Πολιτικός Μηχανικός	Ο ΠΡΟΪΣΤΑΜΕΝΟΣ ΔΝΣΗΣ Τ.Υ. ΠΑΤΗΡΑΣ ΝΙΚΟΛΑΟΣ ΓΕΩΠΟΝΟΣ Τ.Ε. Α'