

ΕΛΛΗΝΙΚΗ ΔΗΜΟΚΡΑΤΙΑ
ΠΕΡΙΦΕΡΕΙΑ ΑΝΑΤΟΛΙΚΗΣ ΜΑΚΕΔΟΝΙΑΣ & ΘΡΑΚΗΣ
ΠΕΡΙΦΕΡΕΙΑΚΗ ΕΝΟΤΗΤΑ ΚΑΒΑΛΑΣ
Δ.Ε.Υ.Α. ΘΑΣΟΥ

Δ.Ε.Υ.Α. ΘΑΣΟΥ
ΕΡΓΟ

ΑΠΟΧΕΤΕΥΣΗ ΑΚΑΘΑΡΤΩΝ ΟΙΚΙΣΜΩΝ ΣΚ.ΚΑΛΙΡΑΧΗΣ,
ΣΚ.ΣΩΤΗΡΟΣ ΔΗΜΟΥ ΘΑΣΟΥ

ΚΑΤΗΓΟΡΙΑ ΜΕΛΕΤΗΣ: ΟΡΙΣΤΙΚΗ ΥΔΡΑΥΛΙΚΗ ΜΕΛΕΤΗ

ΘΕΜΑ : ΤΥΠΙΚΕΣ ΔΙΑΤΟΜΕΣ ΟΡΥΓΜΑΤΩΝ ΑΓΩΓΩΝ

ΚΑΙΜΑΚΑ

1:20

ΑΡΙΘΜΟΣ ΣΧΕΔΙΟΥ

ΗΜΕΡΟΜΗΝΙΑ: ΜΑΡΤΙΟΣ 2021

Σ.15

ΣΥΝΤΑΧΘΗΚΕ

ΕΛΕΓΧΘΗΚΕ
09.04.2021

ΘΕΩΡΗΘΗΚΕ
09.04.2021

Ο ΠΡΟΪΣΤΑΜΕΝΟΣ Δ/ΝΣΗΣ Τ.Υ.

ΔΙΟΥΣΤΙΔΗΣ Γ. ΙΩΑΝΝΗΣ
ΔΙΠΛΩΜΑΤΙΣΤΗΣ ΜΗΧΑΝΙΚΟΣ ΜΣΣ
ΜΕΛΟΣ ΤΗΣ ΕΤΕΚ
ΚΑΛΥΒΑ - ΑΙΜΕΛΙΜΟΝΙ ΘΑΣΟΥ 6407
Α.Φ.Μ.: 114441723 - Δ.Ο.Υ.: ΚΑΒΑΛΑΣ
ΤΗΛ 6867788154

ΙΩΑΝΝΗΣ ΑΥΓΟΥΣΤΙΔΗΣ
Διπλ. Πολιτικός Μηχανικός

ΓΕΩΡΓΙΟΣ ΤΣΕΝΗΣ
Διπλ. Πολιτικός Μηχανικός

ΠΑΤΗΡΑΣ ΝΙΚΟΛΑΟΣ
ΓΕΩΠΟΝΟΣ Τ.Ε. Α'








ΠΛΑΤΗ ΟΡΥΓΜΑΤΟΣ ΓΙΑ ΔΙΚΤΥΟ ΑΠΟΧΕΤΕΥΣΗΣ ΑΚΑΘΑΡΤΩΝ									
ΒΑΘΟΣ ΕΚΣΚΑΦΗΣ	90	110	125	140	180	200	250	315	
ΕΣΤΕΡΝΗ ΔΙΑΜΕΤΡΟΣ ΑΓΩΓΩΝ ΣΕ mm	<125	600 mm	600 mm	600 mm	600 mm	600 mm	600 mm	700 mm	
>125,175	600 mm	600 mm	600 mm	600 mm	600 mm	600 mm	600 mm	700 mm	
>175,300	-	-	-	-	-	700 mm	700 mm	800 mm	
>300	-	-	-	-	-	900 mm	900 mm	900 mm	

ΤΥΠΙΚΗ ΔΙΑΤΟΜΗ ΟΡΥΓΜΑΤΩΝ ΑΓΩΓΩΝ ΑΠΟΧΕΤΕΥΣΗΣ
ΣΕ ΑΣΦΑΛΤΟΡΟΜΟ



ΤΥΠΙΚΗ ΔΙΑΤΟΜΗ ΟΡΥΓΜΑΤΩΝ ΑΓΩΓΩΝ ΑΠΟΧΕΤΕΥΣΗΣ
ΕΓΚΛΙΒΩΤΕΜΕΝΟΙ ΣΕ ΣΚΥΡΟΛΕΜΑ (ΓΙΑ ΣΤΑΘΜΗ ΑΓΩΓΟΥ <0μ)

ΤΥΠΙΚΗ ΔΙΑΤΟΜΗ ΟΡΥΓΜΑΤΩΝ ΑΓΩΓΩΝ ΑΠΟΧΕΤΕΥΣΗΣ
ΣΕ ΣΧΗΛΟΛΟΡΟΜΟ

ΤΥΠΙΚΗ ΔΙΑΤΟΜΗ ΟΡΥΓΜΑΤΩΝ ΑΓΩΓΩΝ ΑΠΟΧΕΤΕΥΣΗΣ ΓΙΑ ΒΑΦΗ
ΕΚΣΚΑΦΗΣ Η>1,95m ΑΝΤΙΣΤΗΡΙΞΗ ΠΡΑΝΩΝ ΜΕ ΜΕΤΑΛΛΙΚΑ ΠΕΤΑΣΜΑΤΑ

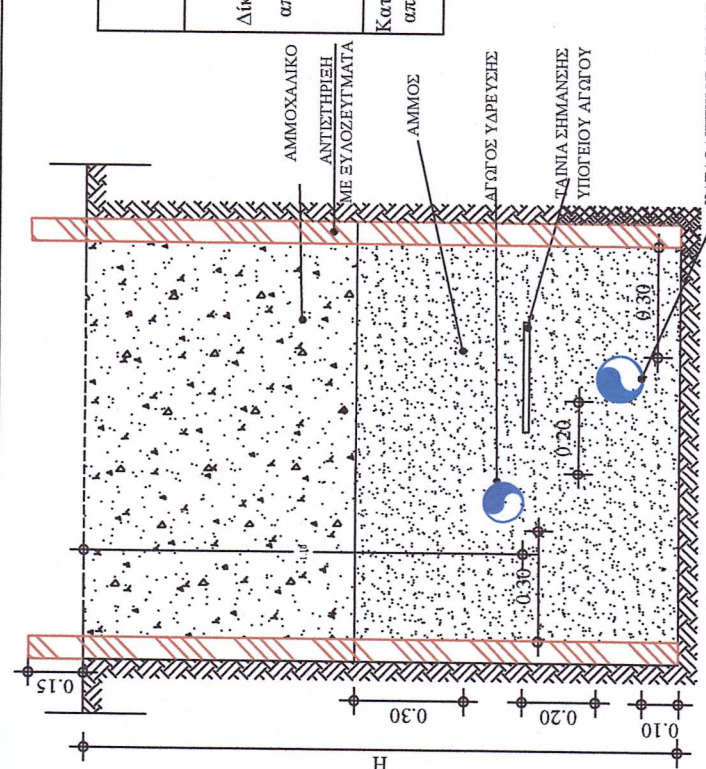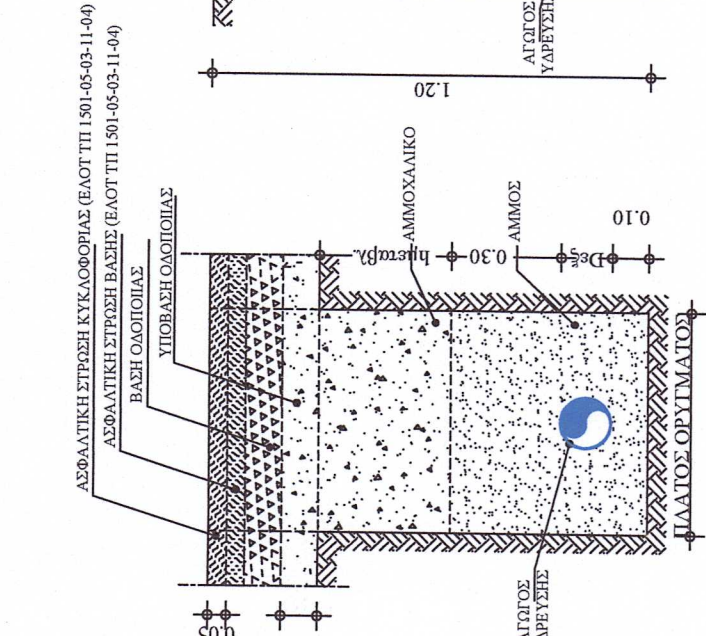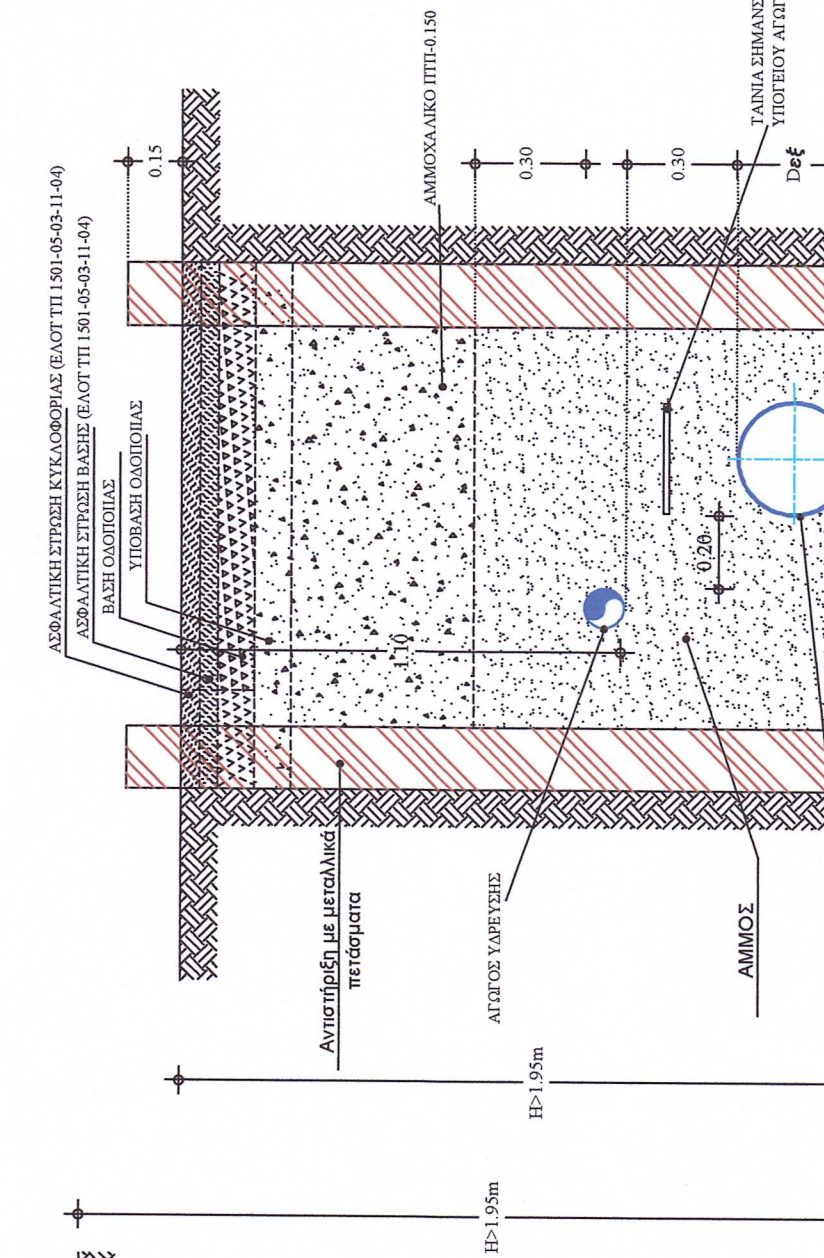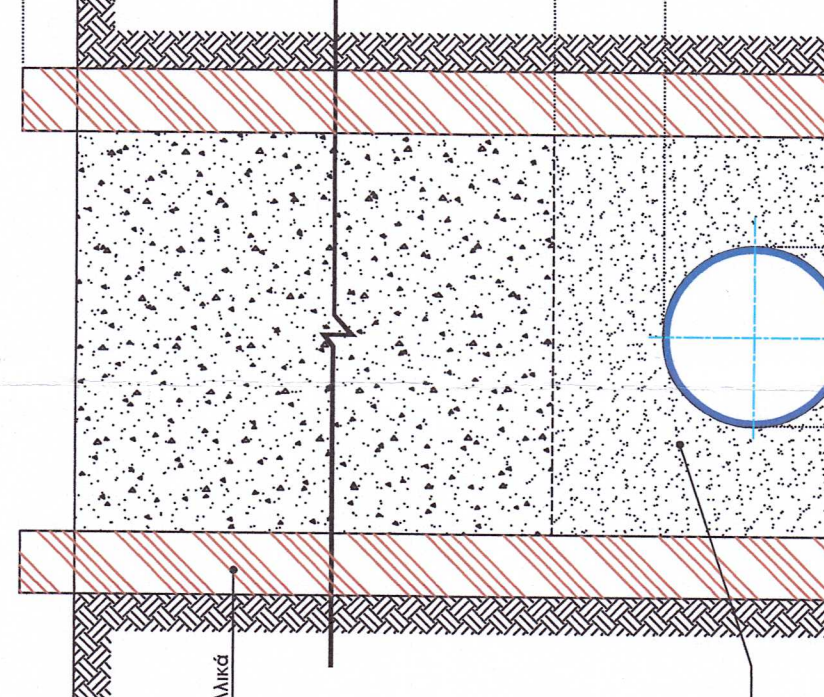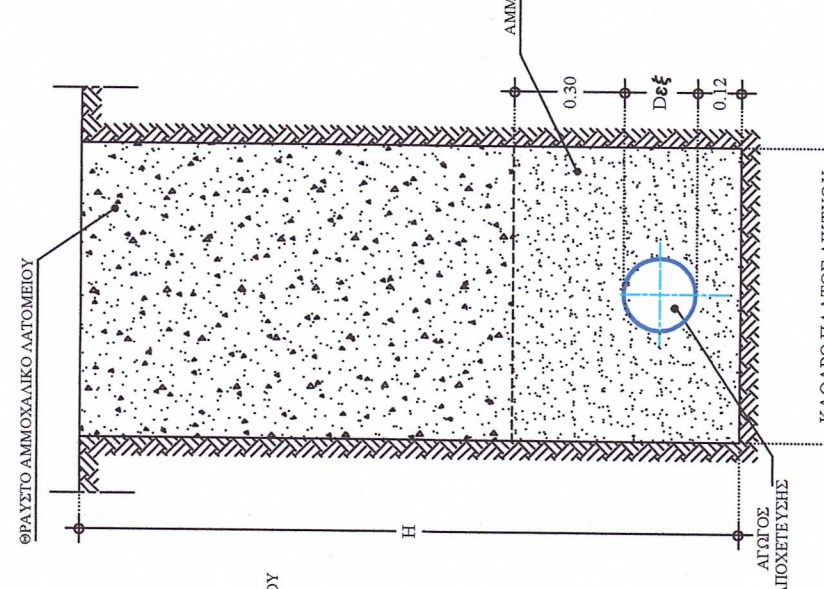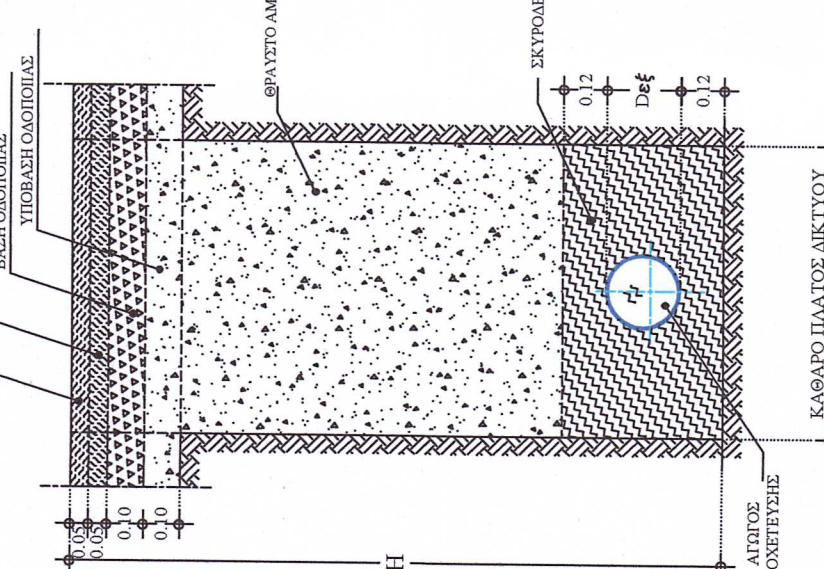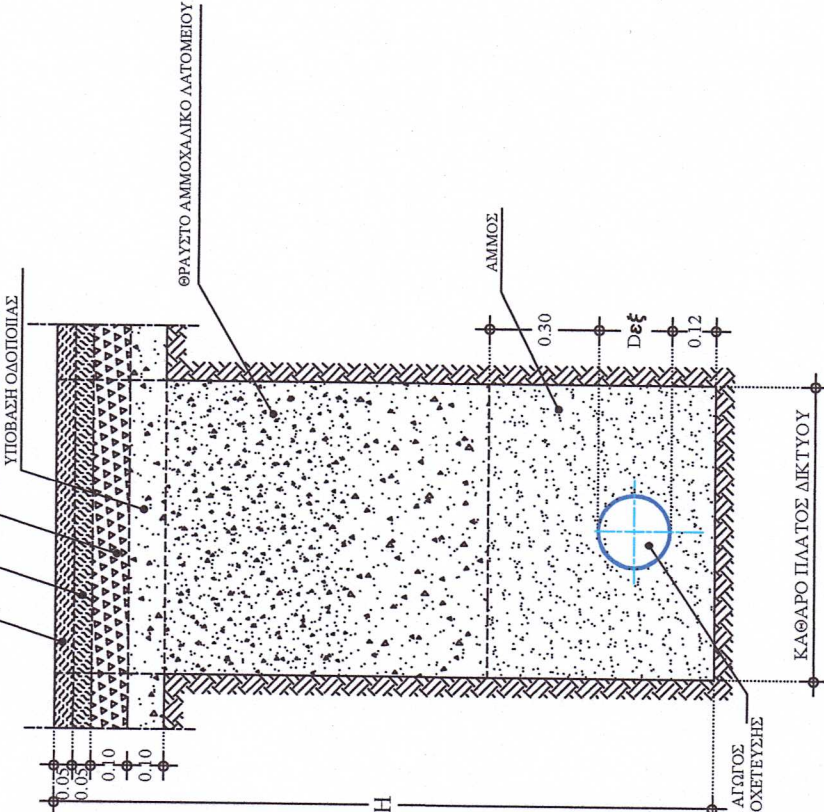

ΠΛΑΤΗ ΟΡΥΓΜΑΤΟΣ ΓΙΑ ΑΓΩΓΟΥΣ ΥΔΡΕΥΣΗΣ		Εξωτερική διαμέτρους αγωγού (mm)		Πλάτος ορύγματος διαμέτρους (m)	
Δίκτυο από σφαιρικό αγωγό από PE 100 10atm κατ. 16atm	63	90	110	160	0,60
	90	110	160	225	0,60
	110	160	225	315	0,60
	160	225	315	400	0,60
Καταθλιπτικός αγωγός από PE 100 16 atm	90	110	160	225	0,60
	110	160	225	315	0,60

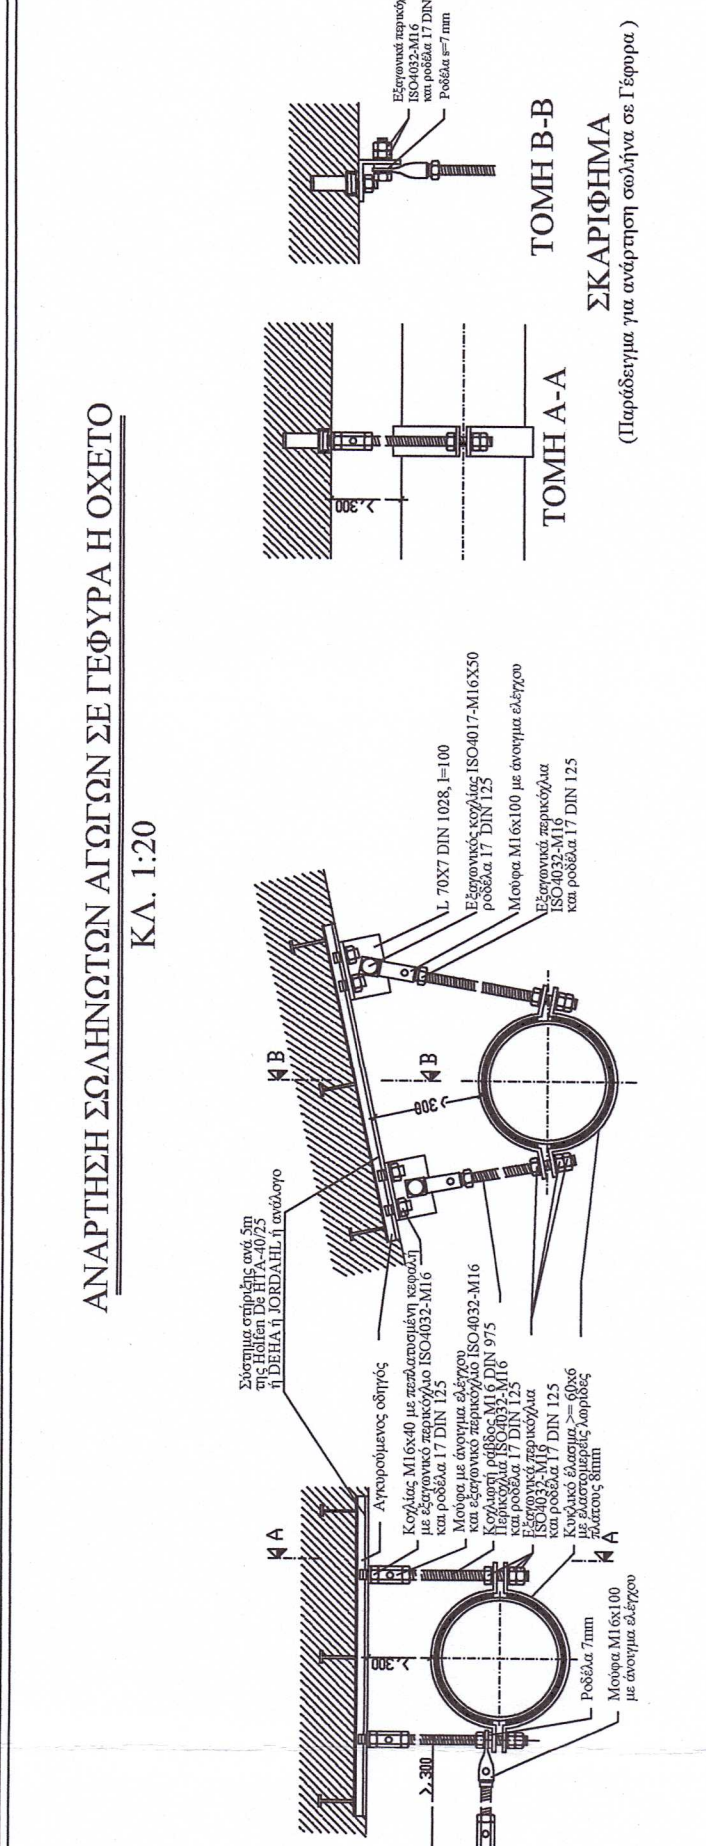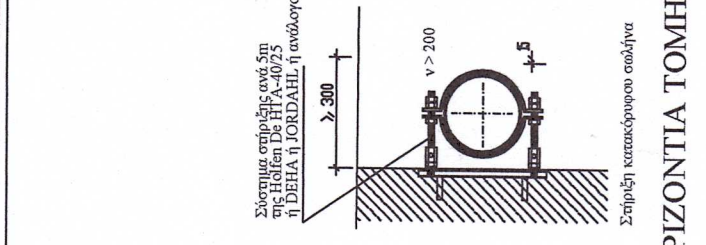

ΑΝΑΡΤΗΣΗ ΣΩΛΗΝΩΣΤΩΝ ΑΓΩΓΩΝ ΣΕ ΓΕΦΥΡΑ Η ΟΧΕΤΟ
Κ.Α. 1:20

ΕΛΕΓΧΘΗΚΕ
09.04.2021

ΘΕΩΡΗΘΗΚΕ
09.04.2021

Ο ΠΡΟΪΣΤΑΜΕΝΟΣ Δ/ΝΣΗΣ Τ.Υ.

