ΕΛΛΗΝΙΚΗ ΔΗΜΟΚΡΑΤΙΑ
ΠΕΡΙΦΕΡΕΙΑ ΑΝΑΤΟΛΙΚΗΣ ΜΑΚΕΔΟΝΙΑΣ & ΘΡΑΚΗΣ
ΠΕΡΙΦΕΡΕΙΑΚΗ ΕΝΟΤΗΤΑ ΚΑΒΑΛΑΣ
Δ.Ε.Υ.Α. ΘΑΣΟΥ

Δ.Ε.Υ.Α. ΘΑΣΟΥ
ΕΡΓΟ

ΑΠΟΧΕΤΕΥΣΗ ΑΚΑΘΑΡΤΩΝ ΟΙΚΙΣΜΩΝ ΣΚ.ΚΑΛΛΙΡΑΧΗΣ, ΣΚ.ΣΩΤΗΡΟΣ ΔΗΜΟΥ ΘΑΣΟΥ

ΚΑΤΗΓΟΡΙΑ ΜΕΛΕΤΗΣ: ΟΡΙΣΤΙΚΗ ΥΔΡΑΥΛΙΚΗ ΜΕΛΕΤΗ

ΘΕΜΑ : ΤΥΠΙΚΑ ΣΧΕΔΙΑ ΦΡΕΑΤΙΩΝ


ΚΛΙΜΑΚΑ: Επί του σχεδίου


ΑΡΙΘΜΟΣ ΣΧΕΔΙΟΥ: Σ.14

ΗΜΕΡΟΜΗΝΙΑ: ΜΑΡΤΙΟΣ 2021

ΣΥΝΤΑΧΘΗΚΕ	ΕΛΕΓΧΘΗΚΕ	ΘΕΩΡΗΘΗΚΕ
ΑΥΓΟΥΣΤΙΔΗΣ Γ. ΙΩΑΝΝΗΣ ΔΙΠΛ. ΠΟΛΙΤΙΚΟΣ ΜΗΧΑΝΙΚΟΣ Μ5c ΜΕΛΟΣ ΤΕΕ - ΑΡ. ΜΗΤΡΩΟΥ: 111547 ΚΑΛΥΒΙΑ - ΛΙΜΕΝΑΡΙΩΝ ΘΑΣΟΥ, 64002 Α.Φ.Μ.: 114441723 - Δ.Ο.Υ.: ΚΑΒΑΛΑΣ ΤΗΛ.: 6987769154	09/04/2021	09/04/2021 Ο ΠΡΟΪΣΤΑΜΕΝΟΣ Δ/ΝΣΗΣ Τ.Υ.
ΙΩΑΝΝΗΣ ΑΥΓΟΥΣΤΙΔΗΣ Διπλ. Πολιτικός Μηχανικός	ΓΕΩΡΓΙΟΣ ΤΣΕΝΗΣ Διπλ. Πολιτικός Μηχανικός	ΠΑΤΗΡΑΣ ΝΙΚΟΛΑΟΣ ΓΕΩΠΟΝΟΣ Τ.Ε. Α'


ΤΥΠΙΚΟ ΣΧΕΔΙΟ ΦΡΕΑΤΙΟΥ ΕΠΙΣΚΕΨΗΣ (ΠΡΟΚΑΤΑΣΚΕΥΑΣΜΕΝΟ Φ 1200) ΚΛΙΜΑΚΑ 1:50

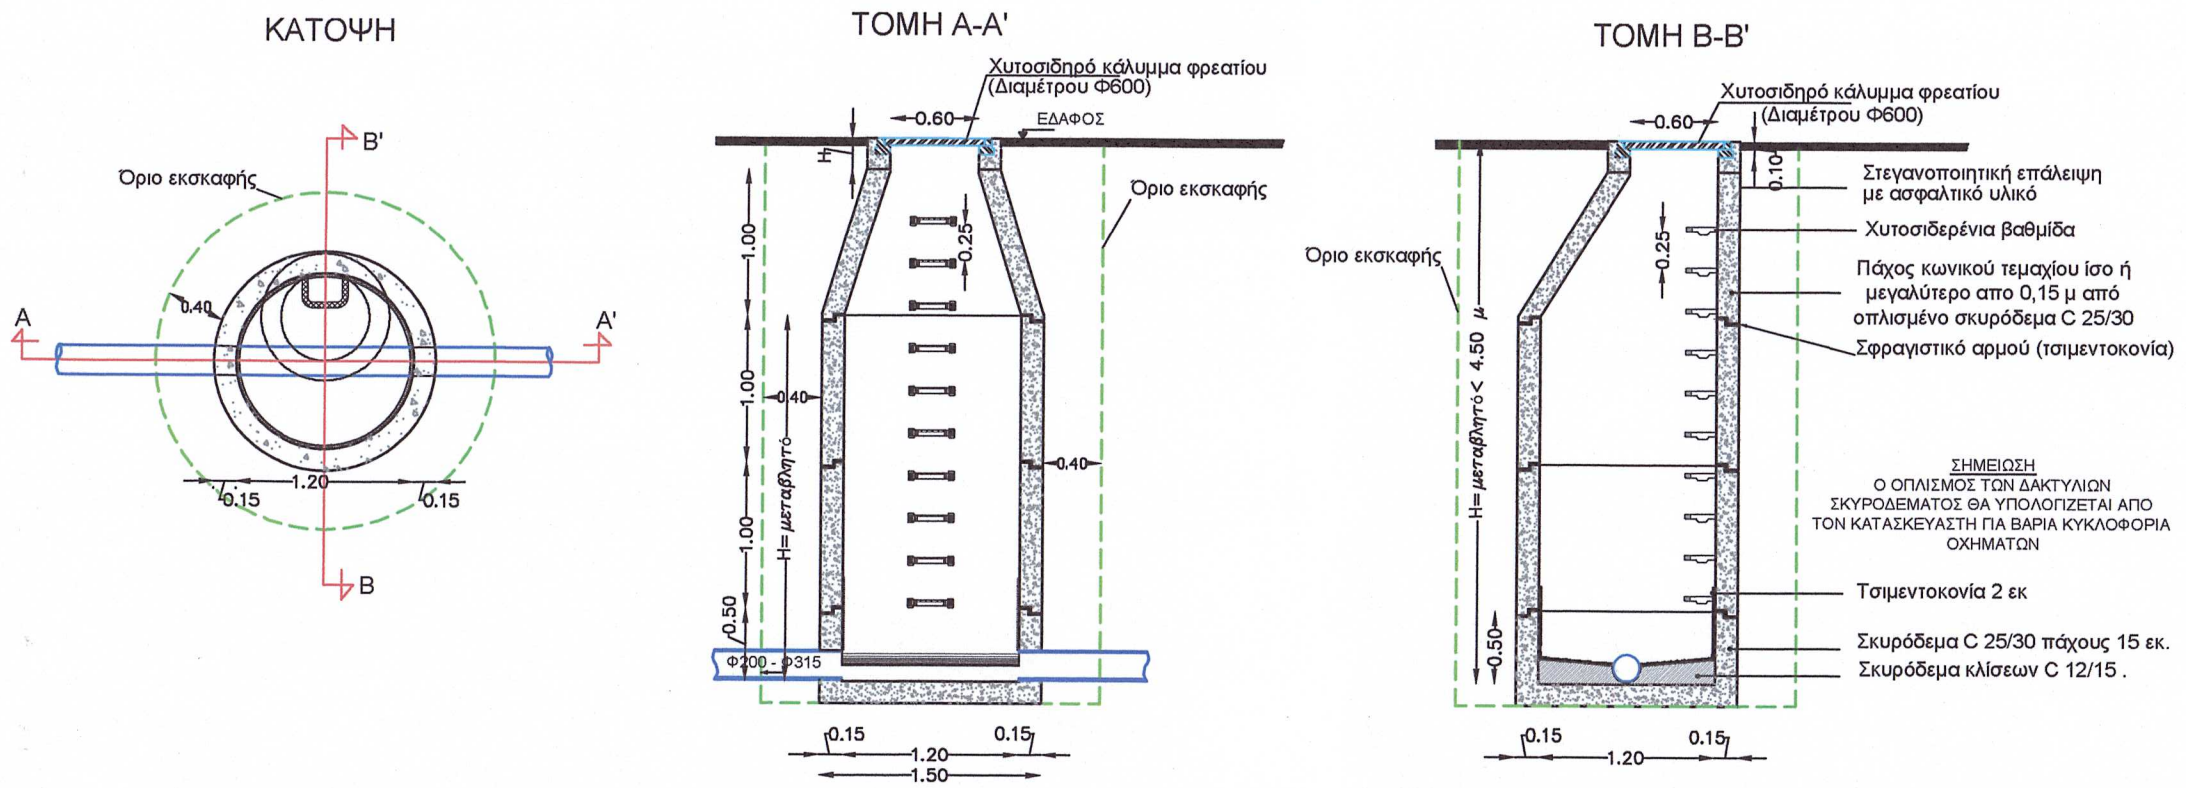

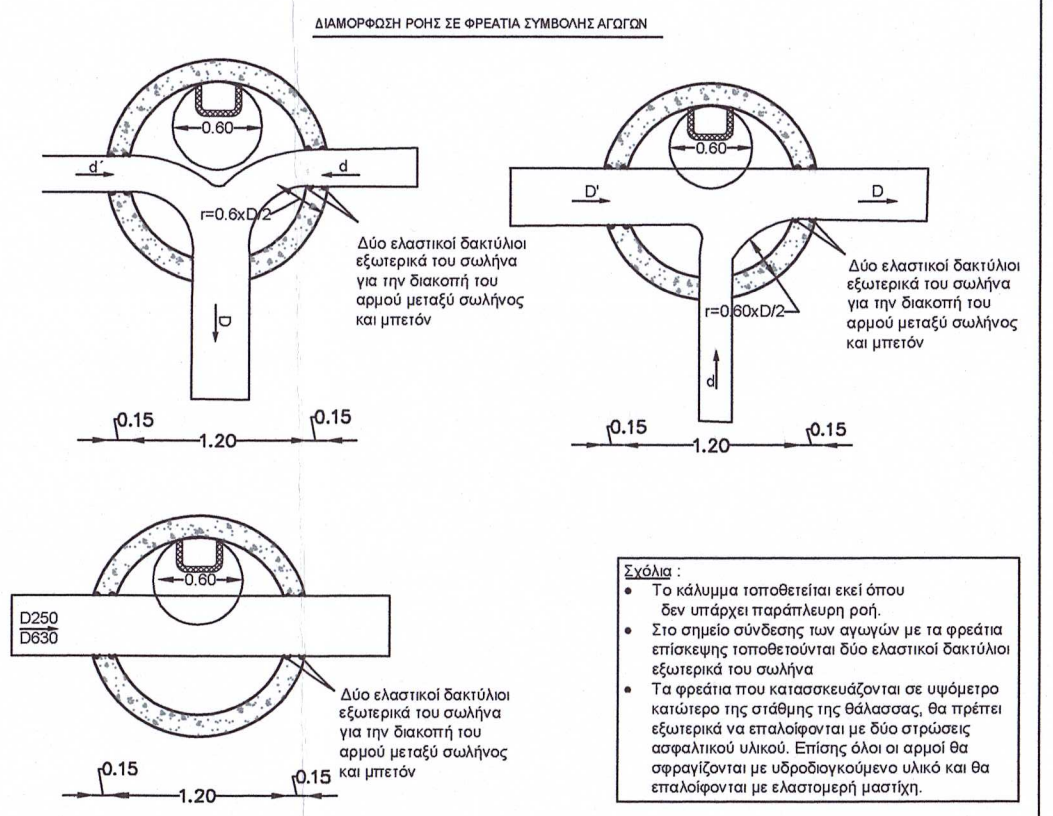

Σχόλια :
- Το κάλυμμα τοποθετείται εκεί όπου δεν υπάρχει παράπλευρη ροή .
- Στο σημείο σύνδεσης των αγωγών με τα φρεάτια επίσκεψης τοποθετούνται δύο ελαστικοί δακτύλιοι εξωτερικά του σωλήνα
- Τα φρεάτια που κατασκευάζονται σε υψόμετρο κατώτερο της στάθμης της θάλασσας, θα πρέπει εξωτερικά να επαλείφονται με δύο στρώσεις ασφαλτικού υλικού. Επίσης όλοι οι αρμοί θα σφραγίζονται με υδροδιογκούμενο υλικό και θα επαλείφονται με ελαστομερή μαστίχη.

ΤΥΠΙΚΟ ΣΧΕΔΙΟ ΦΡΕΑΤΙΟΥ ΠΤΩΣΗΣ (ΠΡΟΚΑΤΑΣΚΕΥΑΣΜΕΝΟ Φ 1200) ΒΑΘΟΥΣ <4,50 μ. ΚΛΙΜΑΚΑ 1:50

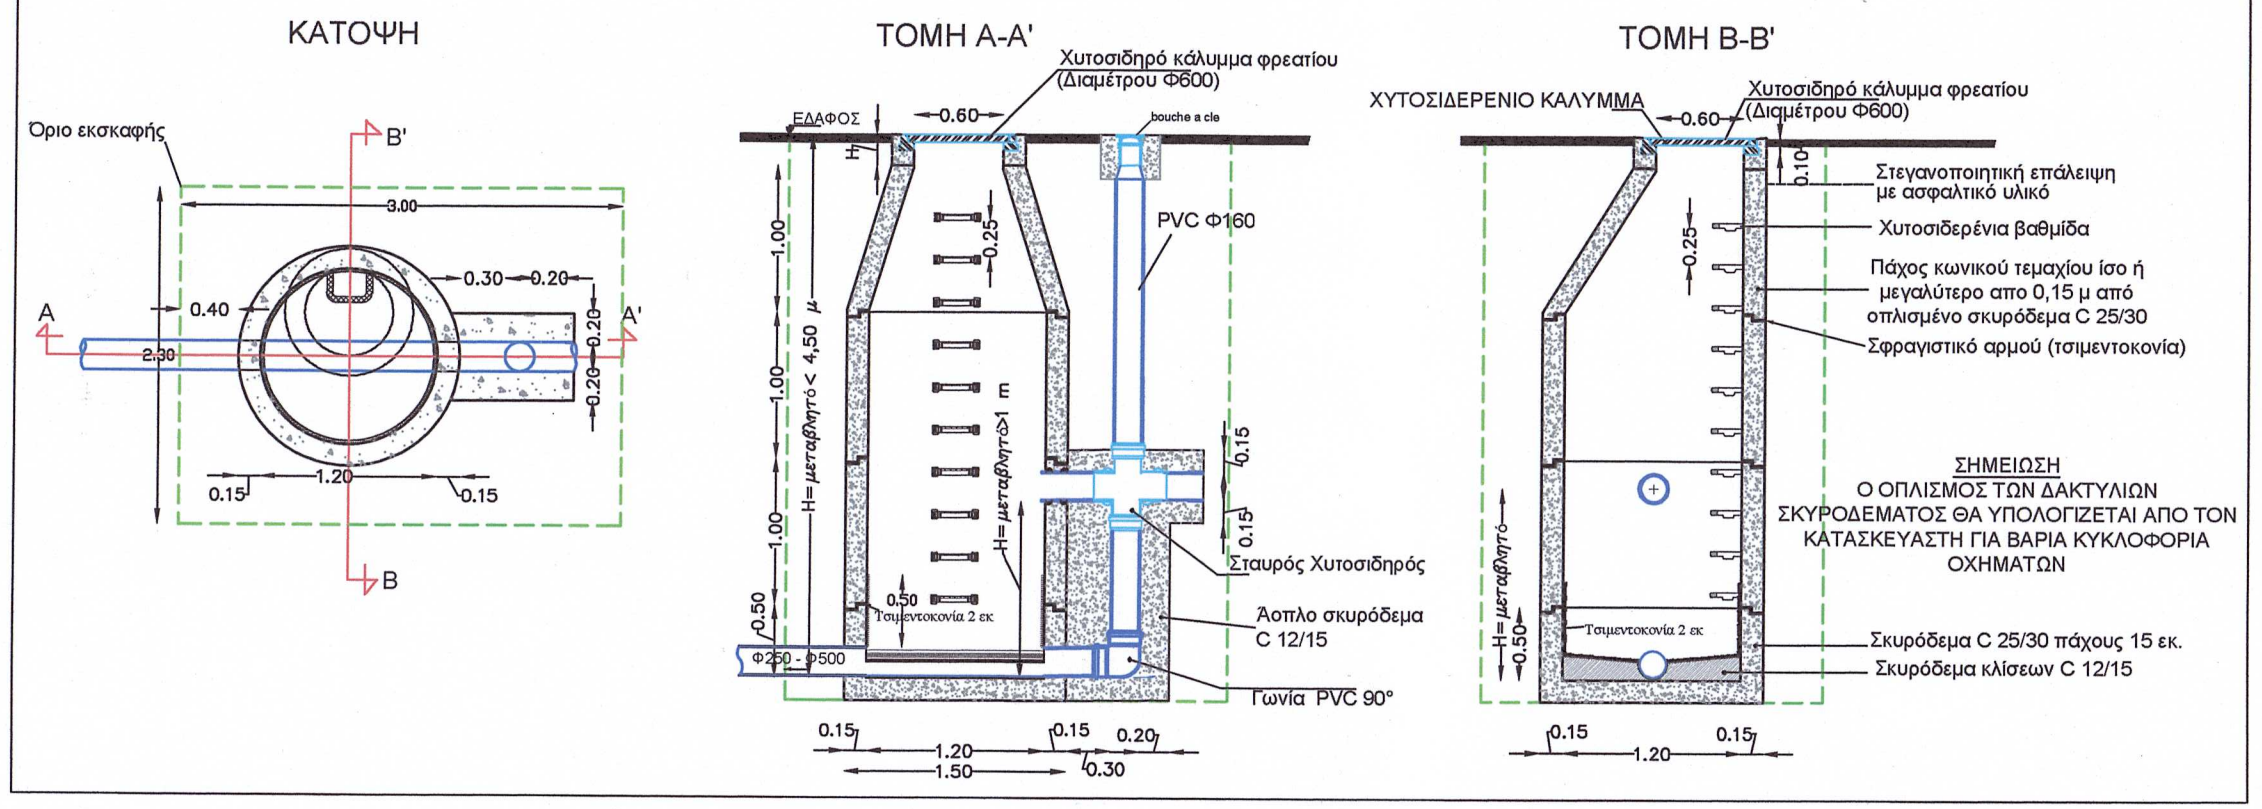

ΤΥΠΙΚΟ ΣΧΕΔΙΟ ΧΥΤΟΣΙΔΗΡΟΥ ΚΑΛΥΜΜΑΤΟΣ ΦΡΕΑΤΙΟΥ ΚΛΙΜΑΚΑ 1:20

