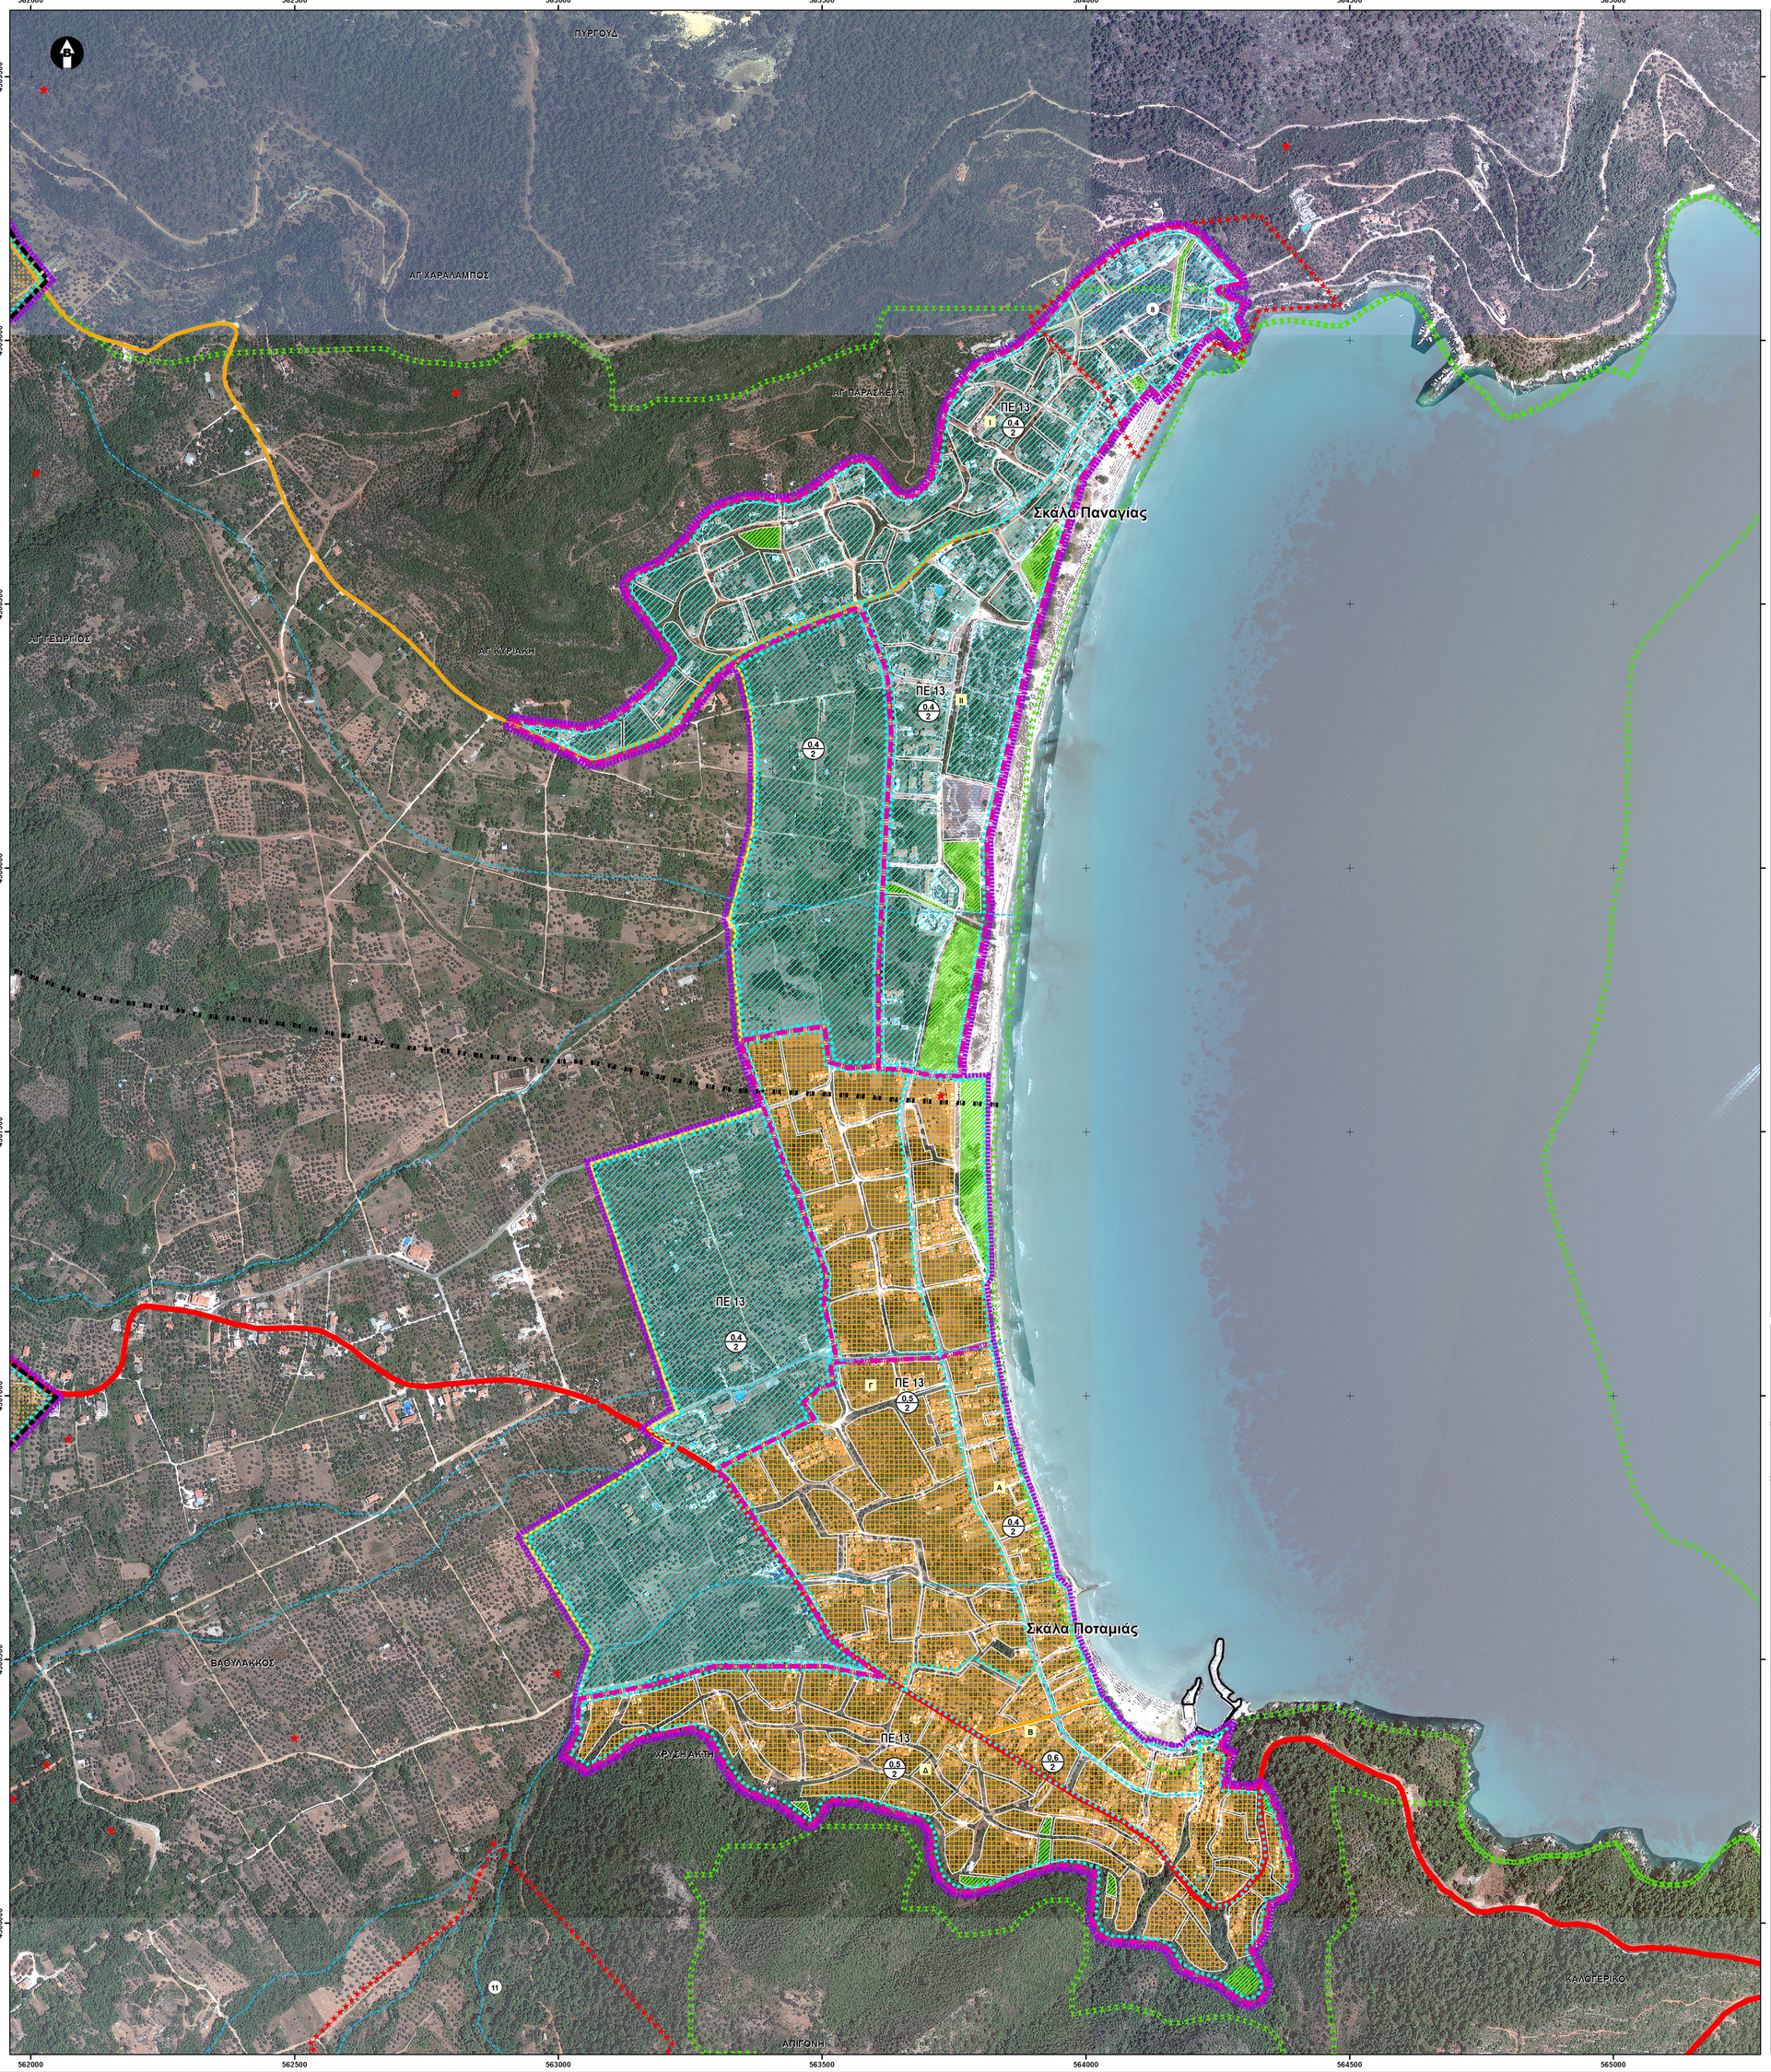

ΥΠΟΜΝΗΜΑ

- Όριο τοπικής/δημοτικής κοινότητας
- Ρέματα
- Εθνικές οδοί
- Επαρχιακές οδοί
- Δημοτικές οδοί
- Προτεινόμενες αρτηρίες
- Προτεινόμενες συλλεκτήριες
- Όριο εγκεκριμένου σχεδίου
- Όριο οικισμού (θεσμοθετημένο βάσει ΠΔ 24-4-85)
- Προτεινόμενο όριο οικισμού (προς θεσμοθέτηση)
- Όριο προτεινόμενης περιοχής επέκτασης
- Όριο Πολεοδομικής Ενότητας
- Καταφύγια άγριας ζωής
- Τοπία Ιδιαίτερου Φυσικού Κάλλους
- Περιοχές Natura
- Αρχαίο τείχος
- Οριοθετημένοι αρχαιολογικοί χώροι
- Ζώνη Α αρχαιολογικών χώρων
- Θέσεις αρχαιολογικού ενδιαφέροντος

ΤΟΜΕΙΣ ΟΡΩΝ ΔΟΜΗΣΗΣ

- Όριο Τομέα
- ΣΔ / Π — Μέσος Συντελεστής Δόμησης
- Πραγματική Πυκνότητα [= Θεωρητική Πυκνότητα(χ)Συντελ. Κορεσμού (λ)]

ΧΡΗΣΕΙΣ ΓΗΣ

- Κατοικία (Κ1)
- Κατοικία Ενδιάμεσου Επιπέδου (ΜΚ)
- Πολεοδομικό Κέντρο (ΠΚ)
- Τουρισμός – Αναψυχή, Παραθεριστική Κατοικία (ΤΑ)
- Οικισμοί (ΟΙ)

ΕΙΔΙΚΕΣ ΧΡΗΣΕΙΣ

- Διοίκηση
- Αθλητικές εγκαταστάσεις
- Εκπαίδευση
- Πρόνοια
- Πολιτιστικές λειτουργίες
- Παιδική χαρά - Παιδικός Σταθμός
- Κοινόχρηστοι χώροι
- Κοινόχρηστοι χώροι αναψυχής
- Αρχαιολογικοί χώροι
- Θέατρο
- Ιδιαίτερες χρήσεις
- Κοινοτική τουριστική επιχείρηση
- Στάθμευση

Υπόβαθρο: Ορυφορική εικόνα έτους 2012
Γεωδαιτικό Σύστημα Αναφοράς ΕΓΣΑ 87

ΕΛΛΗΝΙΚΗ ΔΗΜΟΚΡΑΤΙΑ
ΔΗΜΟΣ ΚΑΡΠΕΝΗΣΙΟΥ

ΕΠΙΧΕΙΡΗΣΙΑΚΟ ΠΡΟΓΡΑΜΜΑ
ΜΑΚΕΔΟΝΙΑΣ - ΘΡΑΚΗΣ 2007-2014

ΔΗΜΟΣ ΘΑΣΟΥ

ΕΥΡΩΠΑΪΚΗ ΕΝΩΣΗ
Ε.Τ.Π.Α.

ΜΕΛΕΤΗ ΓΕΝΙΚΟΥ ΠΟΛΕΟΔΟΜΙΚΟΥ ΣΧΕΔΙΟΥ ΔΗΜΟΥ ΘΑΣΟΥ

Β1΄ ΣΤΑΔΙΟ: Πρόταση

ΠΟΛΕΟΔΟΜΙΚΗ ΟΡΓΑΝΩΣΗ ΚΑΙ ΧΡΗΣΕΙΣ ΓΗΣ
ΟΙΚΙΣΜΩΝ: "ΣΚΑΛΑ ΠΟΤΑΜΙΑΣ - ΣΚΑΛΑ ΠΑΝΑΓΙΑΣ"

Π.3-13
ΚΛΙΜΑΚΑ: 1:5.000

ΟΜΑΔΑ ΜΕΛΕΤΗΣ
Σύμπραξη μελετητών:
Λαλένης Κώστας, Δρ. Πολεοδόμος- Συγκοινωνιολόγος
Τσακίρης Στέλιος, Αρχιτέκτων Μηχ./Χωροτάκτης
Παπαχαράλαμπος Χρήστος, Γεωλόγος
Νεβέσκαλος Γιώργος, Πολιτικός Μηχ./Περιβαλλοντολόγος
Μηχαηλίδου Ευαγγελία, Αρχιτέκτων Μηχ./Περιβαλλοντολόγος

Κ. Καραδρακόντης, Ηλεκτρολόγος Μηχανικός
Σπ. Σουνδιάς, Δασολόγος
Χ. Κουκούλη, Αρχαιολόγος
Θ. Μωυσιάδη, Μηχ. Χωροταξίας, Πολεοδομίας & Περ. Ανάπτυξης, MSc GIS
Α. Δεφνερ, Αναπληρωτής Καθηγητής Πολεοδομικού Σχεδιασμού
Α. Ταγαράκης, Γεωπόνος
Δ. Οικονόμου, Καθηγητής Πολεοδομίας-Χωροταξίας
Κ. Ηλία, Μηχ. Χωροταξίας, Πολεοδομίας & Περ. Ανάπτυξης, MSc
Ε. Σαμουρκασίδου, Μηχ. Χωροταξίας, Πολεοδομίας & Περ. Ανάπτυξης, MSc
Ε. Τσολακόπουλος, Πολιτικός Μηχ.
Σ. Αλβανός, Μηχ. Χωροταξίας, Πολεοδομίας & Περ. Ανάπτυξης

ΤΕΧΝΙΚΗ ΥΠΗΡΕΣΙΑ ΔΗΜΟΥ ΘΑΣΟΥ		ΟΝΟΜΑΤΕΠΩΝΥΜΟ	ΗΜΕΡΟΜΗΝΙΑ	ΥΠΟΓΡΑΦΗ
	ΓΙΑ ΤΗΝ ΟΜΑΔΑ ΜΕΛΕΤΗΣ			
	ΕΛΕΓΧΘΗΚΕ			
	ΘΕΩΡΗΘΗΚΕ			

ΝΟΕΜΒΡΙΟΣ 2015