


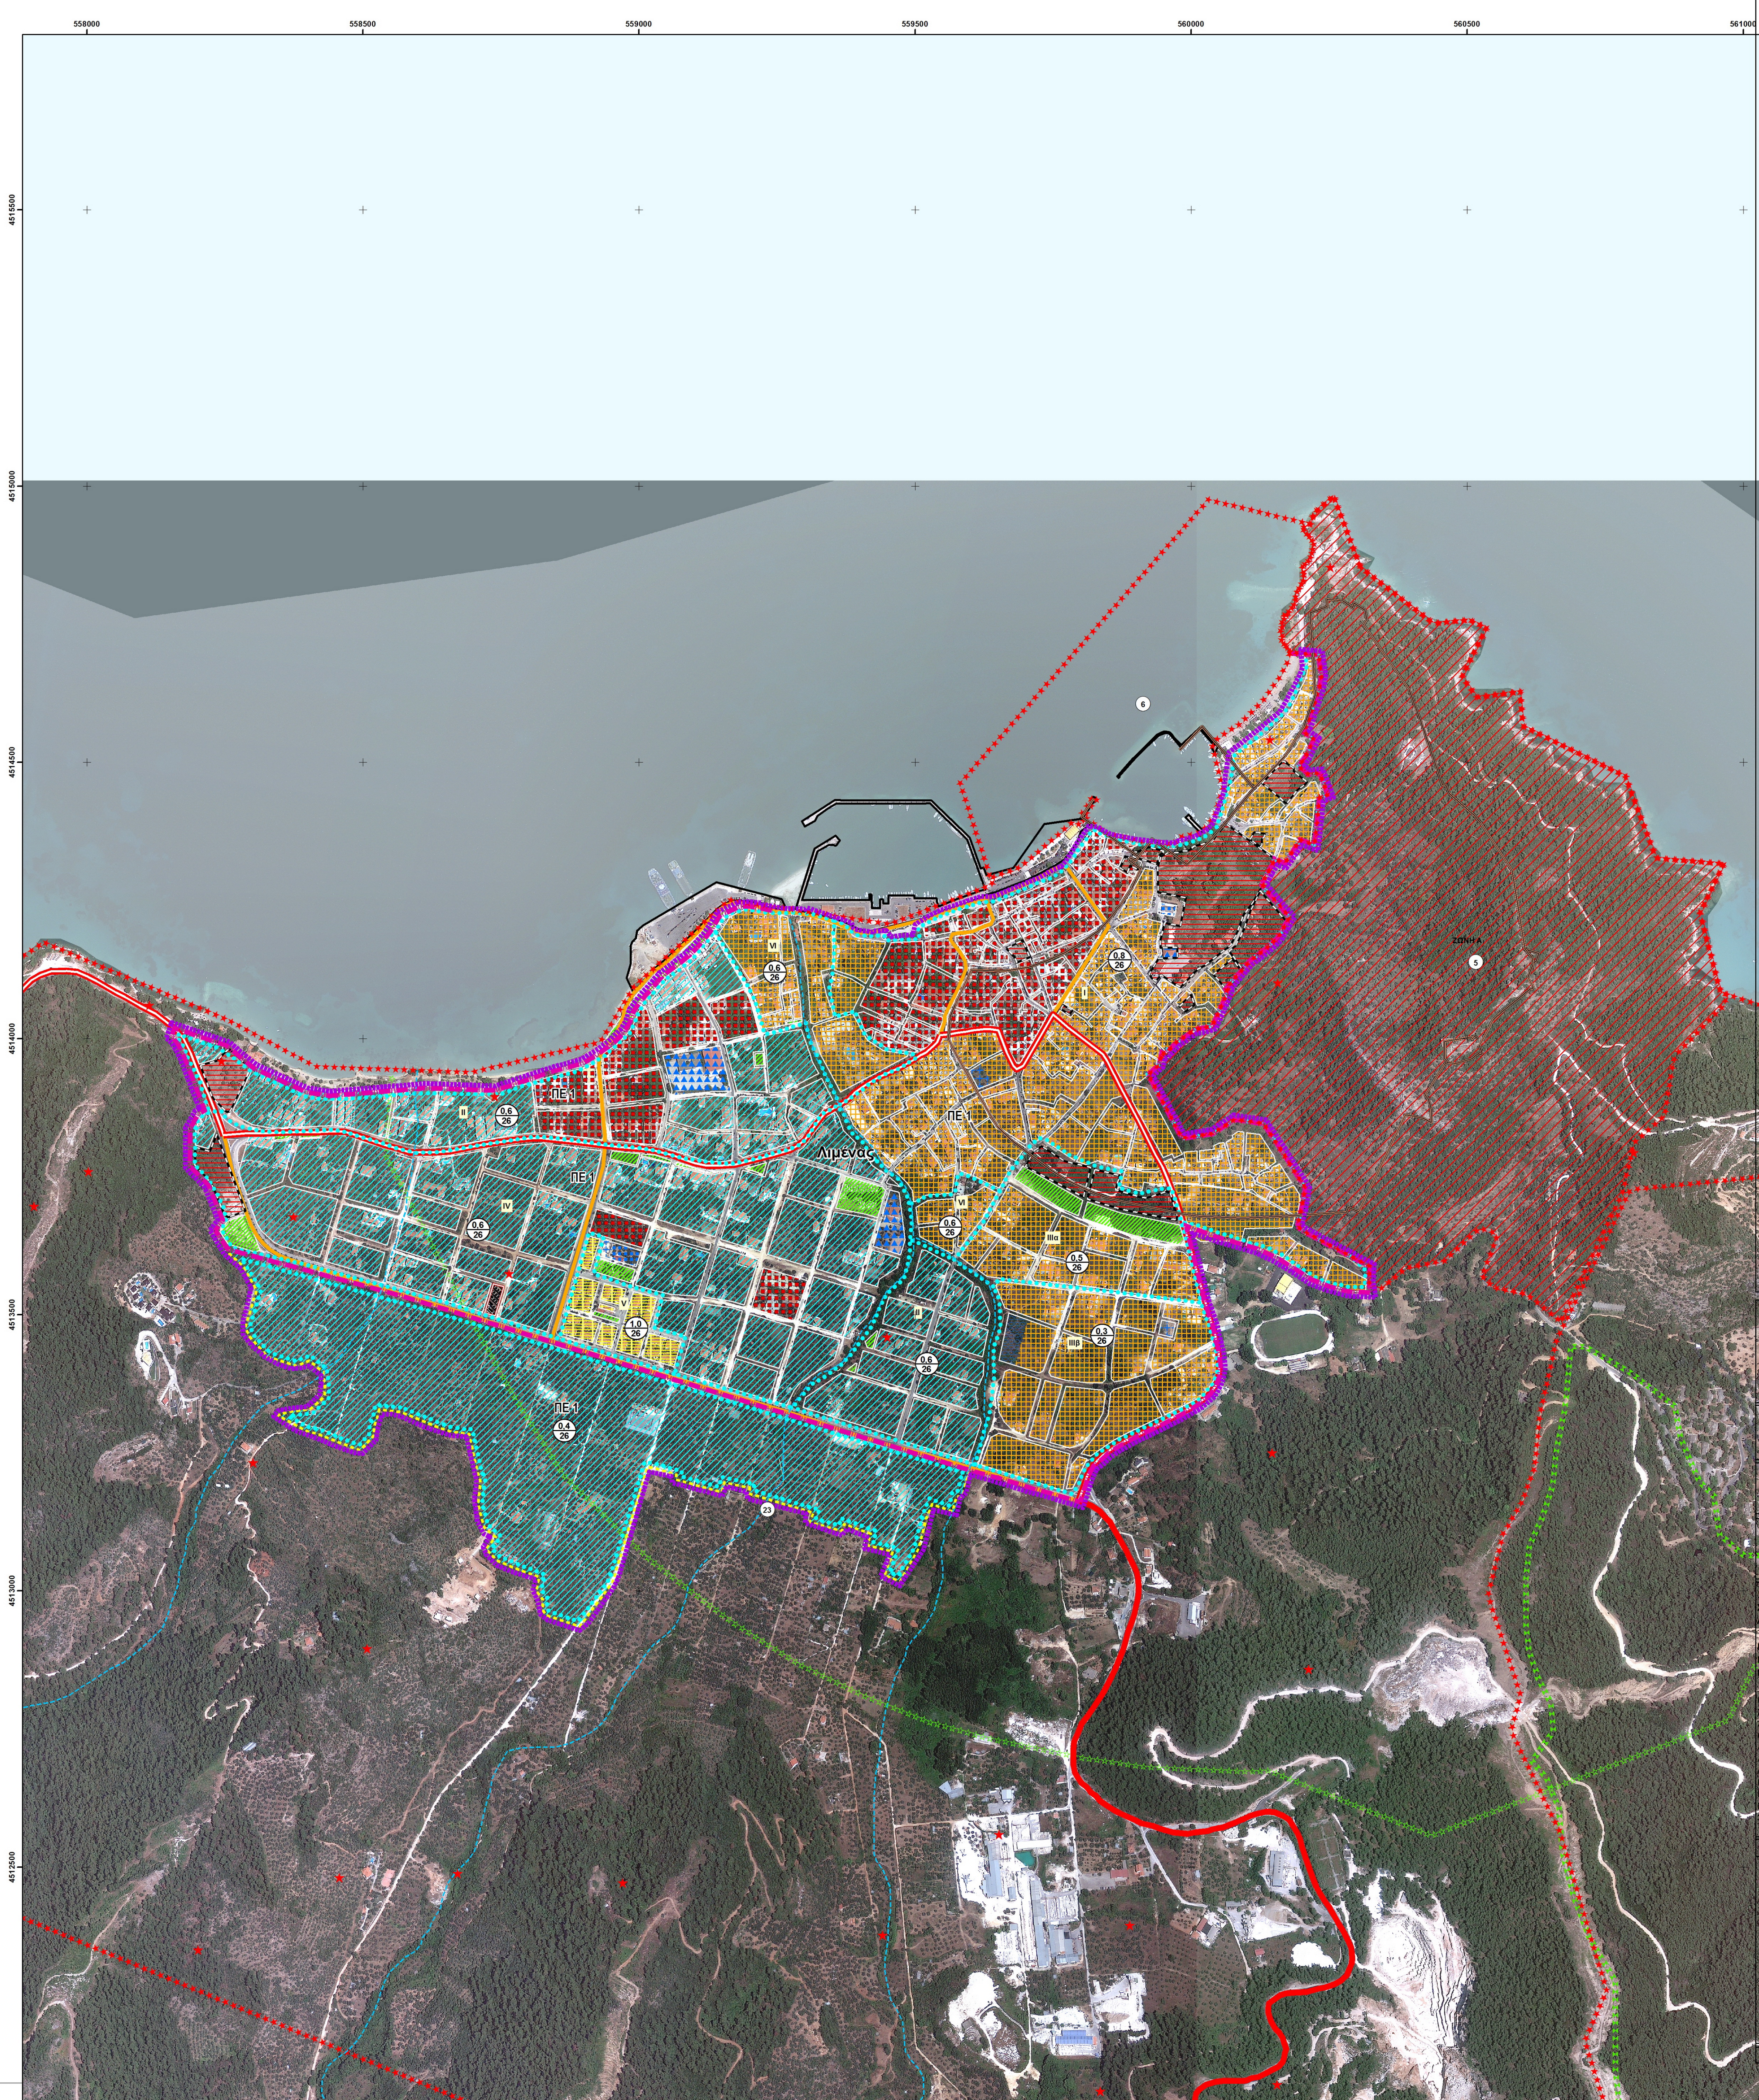

- ΥΠΟΜΝΗΜΑ

Όριο τοπική/δημοτικής κοινότητας

Ρέματα

Εθνικές οδοί

Επαρχιακές οδοί

Δημοτικές οδοί

Προτεινόμενες αρτηρίες

Προτεινόμενες συλλεκτικές

Όριο εγκεκριμένου σχεδίου

Όριο οικισμού (θεσμοθετημένο βάσει ΠΔ 24-4-85)

Προτεινόμενο όριο οικισμού (προς θεσμοθέτηση)

Όριο προτεινόμενης περιοχής επέκτασης

Όριο Πολεοδομικής Ενότητας

Καταφύγια άγριας ζωής

Τοπία ιδιαίτερου Φυσικού Κάλλους

Περιοχές Natura

Αρχαίο τείχος

Οριοθετημένοι αρχαιολογικοί χώροι

Ζώνη Α αρχαιολογικών χώρων

Θέσεις αρχαιολογικού ενδιαφέροντος
- ΤΟΜΕΙΣ ΟΡΩΝ ΔΟΜΗΣΗΣ

Όριο Τομέα

Μέσος Συντελεστής Δόμησης

Πραγματική Πυκνότητα [= Θεωρητική Πυκνότητα(χ) Συντελ. Κορεσμού (Α)]

ΧΡΗΣΕΙΣ ΓΗΣ

Κατοικία (Κ1)

Κατοικία Ενδιάμεσου Επιπέδου (ΜΚ)

Πολεοδομικό Κέντρο (ΠΚ)

Τουρισμός – Αναψυχή, Παραθεριστική Κατοικία (ΤΑ)

Οικισμοί (ΟΙ)

ΕΙΔΙΚΕΣ ΧΡΗΣΕΙΣ

Διοίκηση

Αθλητικές εγκαταστάσεις

Εκπαίδευση

Πρόνοια

Πολιτιστικές λειτουργίες

Παιδική χαρά - Παιδικός Σταθμός

Κοινόχρηστοι χώροι

Κοινόχρηστοι χώροι αναψυχής

Αρχαιολογικοί χώροι

Θέατρο

Ιδιωτικές χρήσεις

Κοινωνική τουριστική επιχείρηση

Σταθμεύση

Υπερέσυχος: Δορυφορική εικόνα έτους 2012
Γεωσυστημικό Σύστημα Αναφοράς ΕΓΣΑ 87

ΕΠΙΧΕΙΡΗΣΙΑΚΟ ΠΡΟΓΡΑΜΜΑ
ΜΑΚΕΔΟΝΙΑΣ - ΘΡΑΚΗΣ 2007-2014

ΕΥΡΩΠΑΪΚΗ ΕΝΩΣΗ
ΕΤ.Π.Α.

ΔΗΜΟΣ ΘΑΣΟΥ

ΜΕΛΕΤΗ ΓΕΝΙΚΟΥ ΠΟΛΕΟΔΟΜΙΚΟΥ ΣΧΕΔΙΟΥ
ΔΗΜΟΥ ΘΑΣΟΥ

Β1' ΣΤΑΔΙΟ: Πρόταση

ΠΟΛΕΟΔΟΜΙΚΗ ΟΡΓΑΝΩΣΗ ΚΑΙ ΧΡΗΣΕΙΣ ΓΗΣ
ΟΙΚΙΣΜΟΥ "ΛΙΜΕΝΑΣ"

Π.3-1
ΚΛΙΜΑΚΑ: 1:5.000

ΟΜΑΔΑ ΜΕΛΕΤΗΣ

Ευαγγελία Χατζηπίκου, Αρχιτέκτων Μηχ./Χωροτάκτης
Τοκίας Ε.Γ.Λιός, Αρχιτέκτων Μηχ./Χωροτάκτης
Παύλος Χατζηγιάννης, Γεωλόγος
Νικόλαος Γιωργιάς, Πολιτικός Μηχ./Περιβαλλοντολόγος
Μιχαήλ Δούκας, Αρχιτέκτων Μηχ./Περιβαλλοντολόγος

Ε. Καρδαράκης, Ηλεκτρολόγος Μηχανικός
Ε. Κωνσταντίνου, Δομολόγος
Α. Κωνσταντίνου, Αρχιτέκτων
Θ. Μιχαήλ, Μηχ./Χωροτάκτης, Πολεοδομίας & Περ. Ανάπτυξης, MSc GIS
Α. Σαββάνη, Αρχιτεκτονική Καθηγήτρια Πολεοδομικού Σχεδιασμού
Α. Τσιφλίδου, Πολιτικός
Α. Σαββάνη, Καθηγήτρια Πολεοδομίας/Χωροτάκτης
Α. Νικολάου, Χωροτάκτης, Πολεοδομίας & Περ. Ανάπτυξης, MSc
Β. Σαββάνη, Μηχ./Χωροτάκτης, Πολεοδομίας & Περ. Ανάπτυξης, MSc
Ε. Κωνσταντίνου, Πολιτικός Μηχ.
Ε. Αλυσάνος, Μηχ./Χωροτάκτης, Πολεοδομίας & Περ. Ανάπτυξης

ΟΝΟΜΑΤΕΠΩΝΥΜΟ

ΗΜΕΡΟΜΗΝΙΑ

ΥΠΟΓΡΑΦΗ

ΓΕΝΙΚΗ ΟΜΑΔΑ
ΜΕΛΕΤΗΣ

ΕΛΕΓΧΘΗΚΕ

ΘΕΩΡΗΘΗΚΕ

ΝΟΕΜΒΡΙΟΣ 2015