


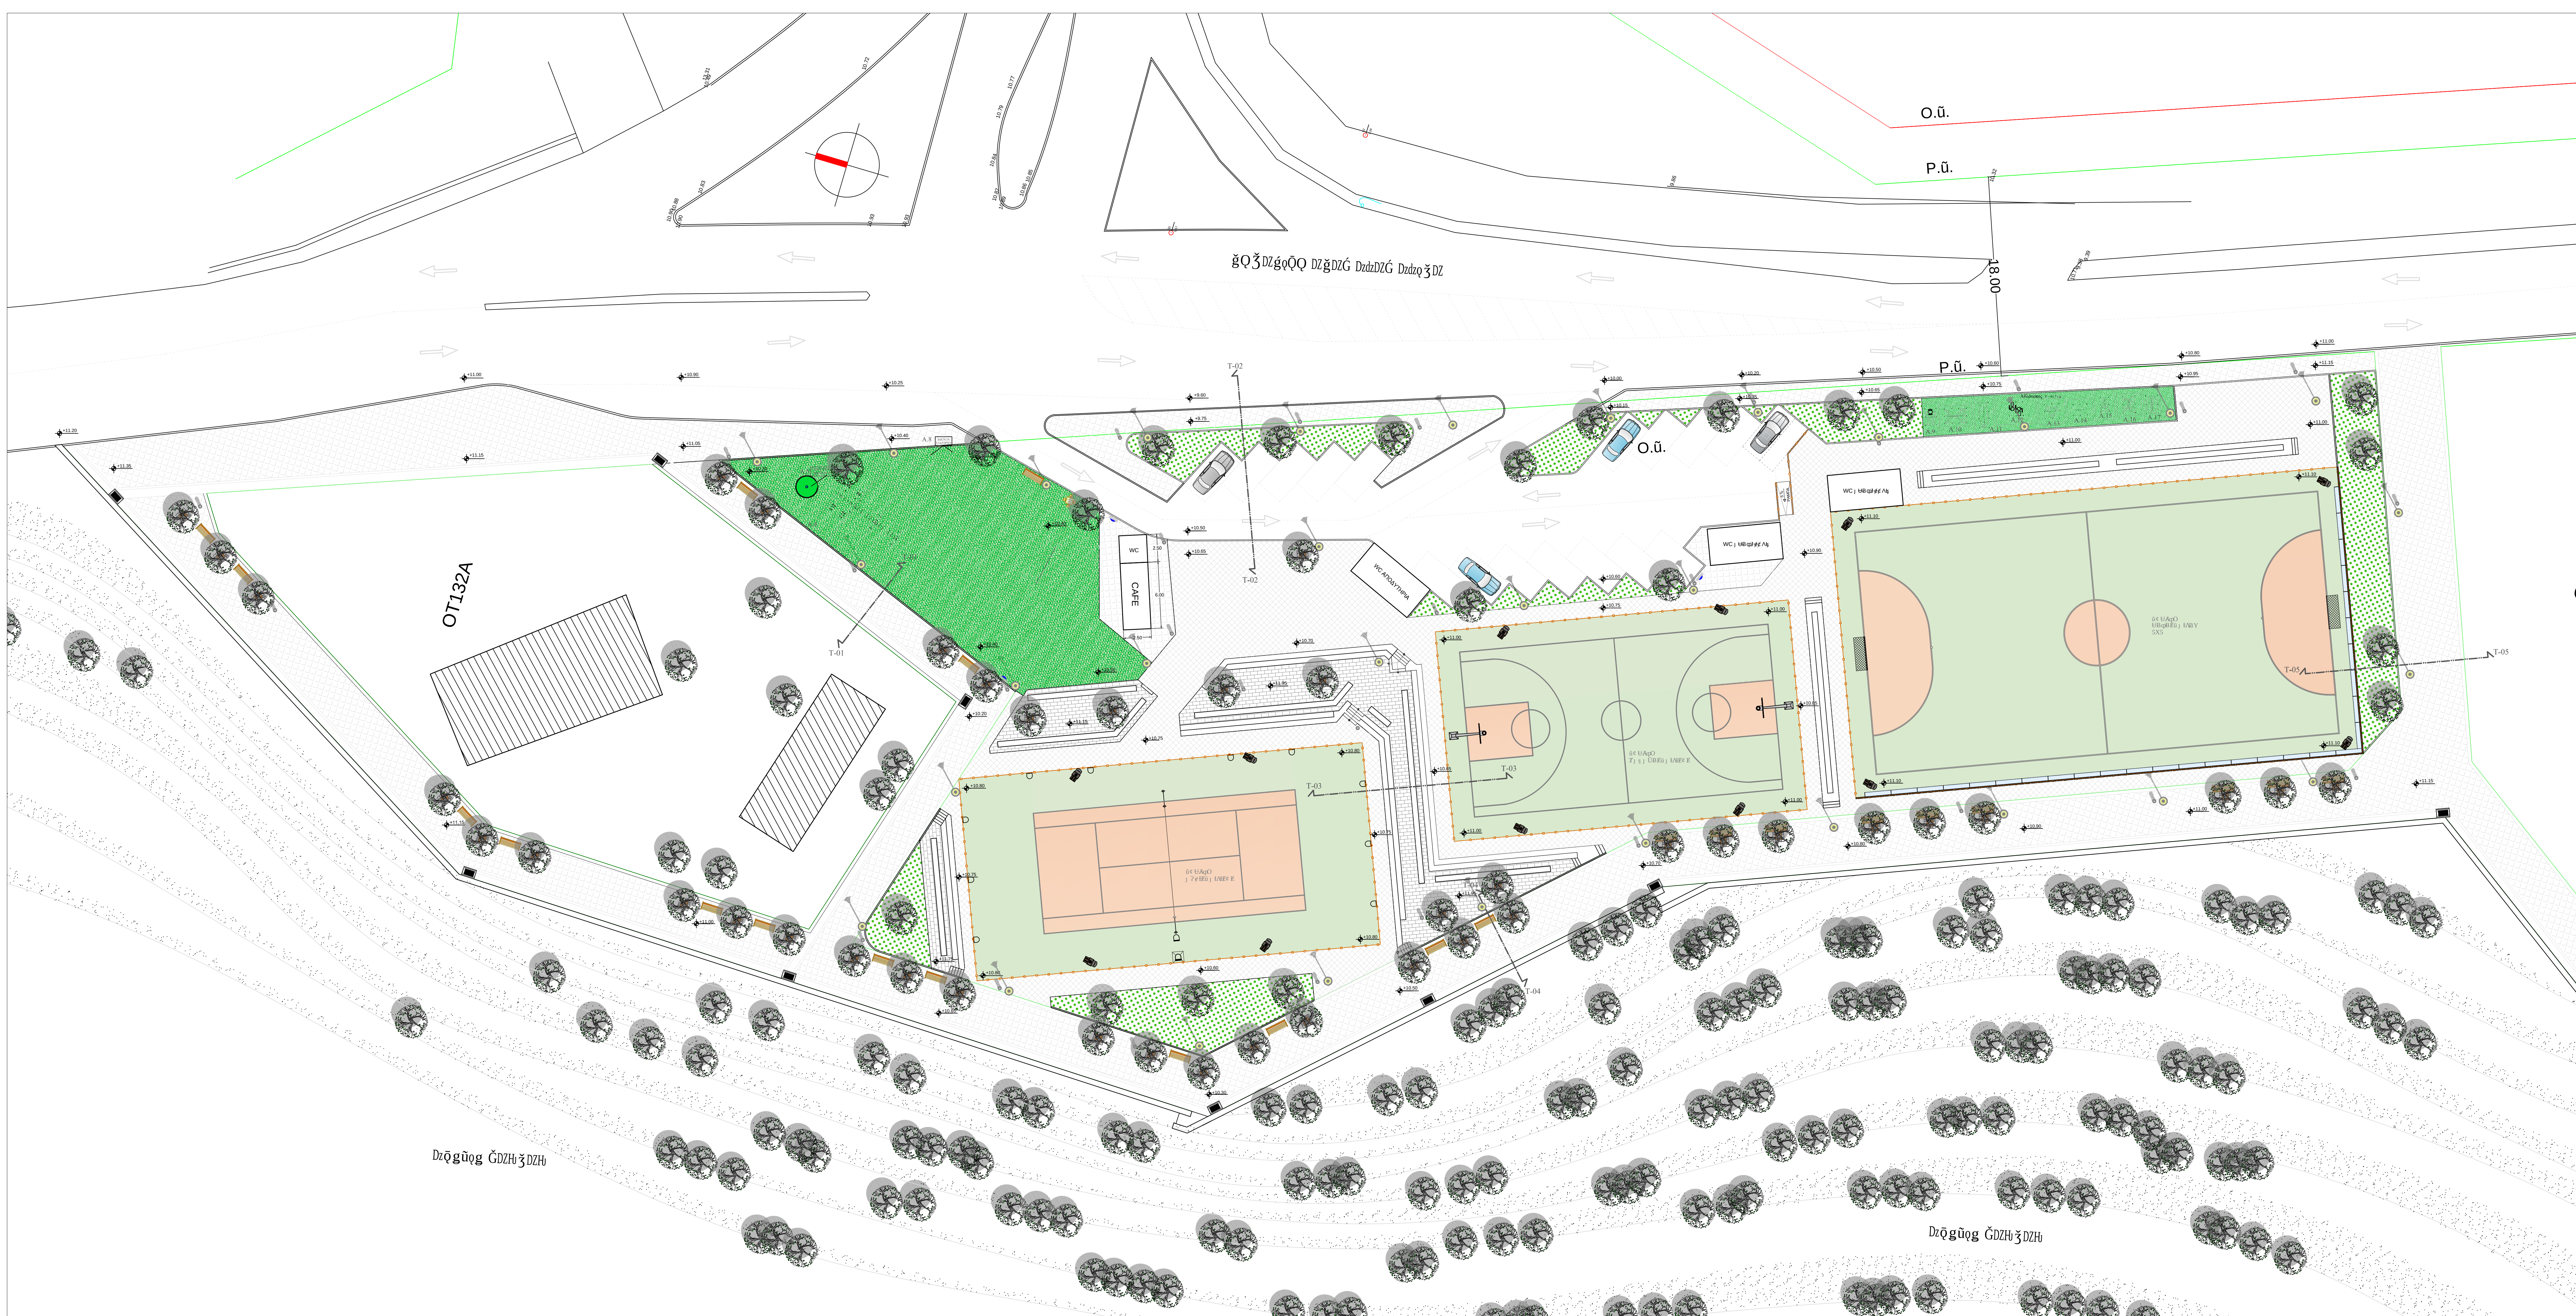

ΥΠΟΜΝΗΜΑ ΥΛΙΚΩΝ

ΕΛΑΣΤΙΚΕΣ ΠΛΑΚΕΣ ΑΣΦΑΛΤΟΥ

ΧΑΛΟΤΑΠΗΤΑΣ

ΠΛΑΚΕΣ ΠΕΖΟΠΟΡΩΤΩΝ

ΔΑΠΕΔΟ ΜΑΡΜΑΡΟΥ

ΥΠΟΜΝΗΜΑ ΑΣΤΙΚΟΣ ΕΞΟΠΛΙΣΜΟΣ

Βρύση

Καλάθι Απορριμμάτων

Προβολείς

Φωτιστικό εξωτερικού χώρου

Σταθερό παγκάκι

Καθιστικό παγκάκι

ΥΠΟΜΝΗΜΑ ΦΥΤΩΝ

Δέντρο

ΕΜΒΑΔΟΜΕΤΡΗΣΗ

Εμβαδόν Περσίου : 470,63 τ.μ.

Εμβαδόν Γηπέδου Μπασκετ : 608 τ.μ.

Εμβαδόν Γηπέδου Αντισφαίρισης : 668,87 τ.μ.

Εμβαδόν Γηπέδου Ποδοσφαίρου : 1196,00 τ.μ.

Εμβαδόν Δασίδου Ασφάλτου : 450,91 τ.μ.

Εμβαδόν Πλακόστρωτον : 1365,74 τ.μ.

Συνολικό Εμβαδόν Υπο Διαμόρφωση Χώρου : 5892,61 τ.μ.

A/A	ΠΕΡΙΓΡΑΦΗ ΕΙΔΟΥΣ
1	ΠΑΙΧΝΙΔΙ ΚΟΥΤΣΟ
2	ΣΥΝΘΕΤΗ ΔΙΑΤΑΞΗ ΠΑΙΧΝΙΔΙΟΥ ΑΜΕΛ
3	ΔΙΑΤΑΞΗ ΚΟΥΝΙΑ
4	ΔΙΑΤΑΞΗ ΤΡΑΜΠΛΛΑ ΝΗΠΙΩΝ
5	ΠΕΡΙΣΤΡΕΦΟΜΕΝΗ ΔΙΑΤΑΞΗ (ΓΥΡΟΣ)
6	ΔΙΑΤΑΞΗ ΤΡΑΜΠΛΛΑ
7	ΔΙΑΤΑΞΗ ΑΝΑΡΧΙΚΗΣ ΗΣ
8	ΔΙΑΤΑΞΗ ΕΛΑΤΗΡΙΟΥ
9	ΣΥΣΤΗΜΑ ΕΝΔΥΝΑΜΩΣΗΣ ΜΕΣΗΣ & STEP
10	ΚΟΠΗΛΑΤΙΚΟ ΟΡΓΑΝΟ
11	ΠΑΓΚΟΣ ΚΟΙΛΙΑΚΩΝ & ΡΑΧΙΑΙΩΝ
12	ΣΥΣΤΗΜΑ ΕΝΔΥΝΑΜΩΣΗΣ ΓΟΦΩΝ & ΜΕΣΗΣ
13	ΣΥΣΤΗΜΑ ΕΝΔΥΝΑΜΩΣΗΣ ΜΕΣΗΣ & ΣΤΕΡΝΟΥ
14	ΑΕΡΟΔΙΑΔΡΟΜΟΣ
15	ΟΡΓΑΝΟ ΕΝΙΣΧΥΣΗΣ ΑΝΩ ΚΑΙ ΚΑΤΟ ΑΚΡΩΝ
16	ΣΥΣΤΗΜΑ ΠΕΡΙΣΤΡΟΦΗΣ ΟΜΩΝ & ΧΕΡΙΩΝ
17	ΟΡΓΑΝΟ ΒΑΔΙΣΜΑΤΟΣ - ΔΙΠΛΟ ΛΥΤΙΣΜΑ

ΝΟΜΟΣ ΚΑΒΑΛΑΣ

ΔΗΜΟΣ ΘΑΣΟΥ

ΤΕΧΝΙΚΗ ΥΠΗΡΕΣΙΑ

ΔΗΜΟΣ ΘΑΣΟΥ

ΜΕΛΕΤΗ : ΔΗΜΙΟΥΡΓΙΑ ΑΘΛΗΤΙΚΟΥ ΠΑΡΚΟΥ ΛΙΜΕΝΑ ΘΑΣΟΥ

ΧΩΡΟΣ : ΟΙΚΙΣΜΟΣ ΛΙΜΕΝΑ ΔΗΜΟΥ ΘΑΣΟΥ

ΑΡ. ΜΕΛΕΤ. : /2013

ΘΕΜΑ ΣΧΕΔΙΟΥ

ΠΡΟΤΑΣΗ ΔΙΑΜΟΡΦΩΣΗΣ - ΑΡΧΙΤΕΚΤΟΝΙΚΑ ΚΑΤΟΨΗ

ΑΡΙΘΜΟΣ ΣΧΕΔΙΟΥ

A2

ΚΑΙΜΑΚΑ 1/200

Ο ΜΗΧΑΝΙΚΟΣ

ΗΜΕΡΟΜΗΝΙΑ: ΜΑΪΟΣ 2013