


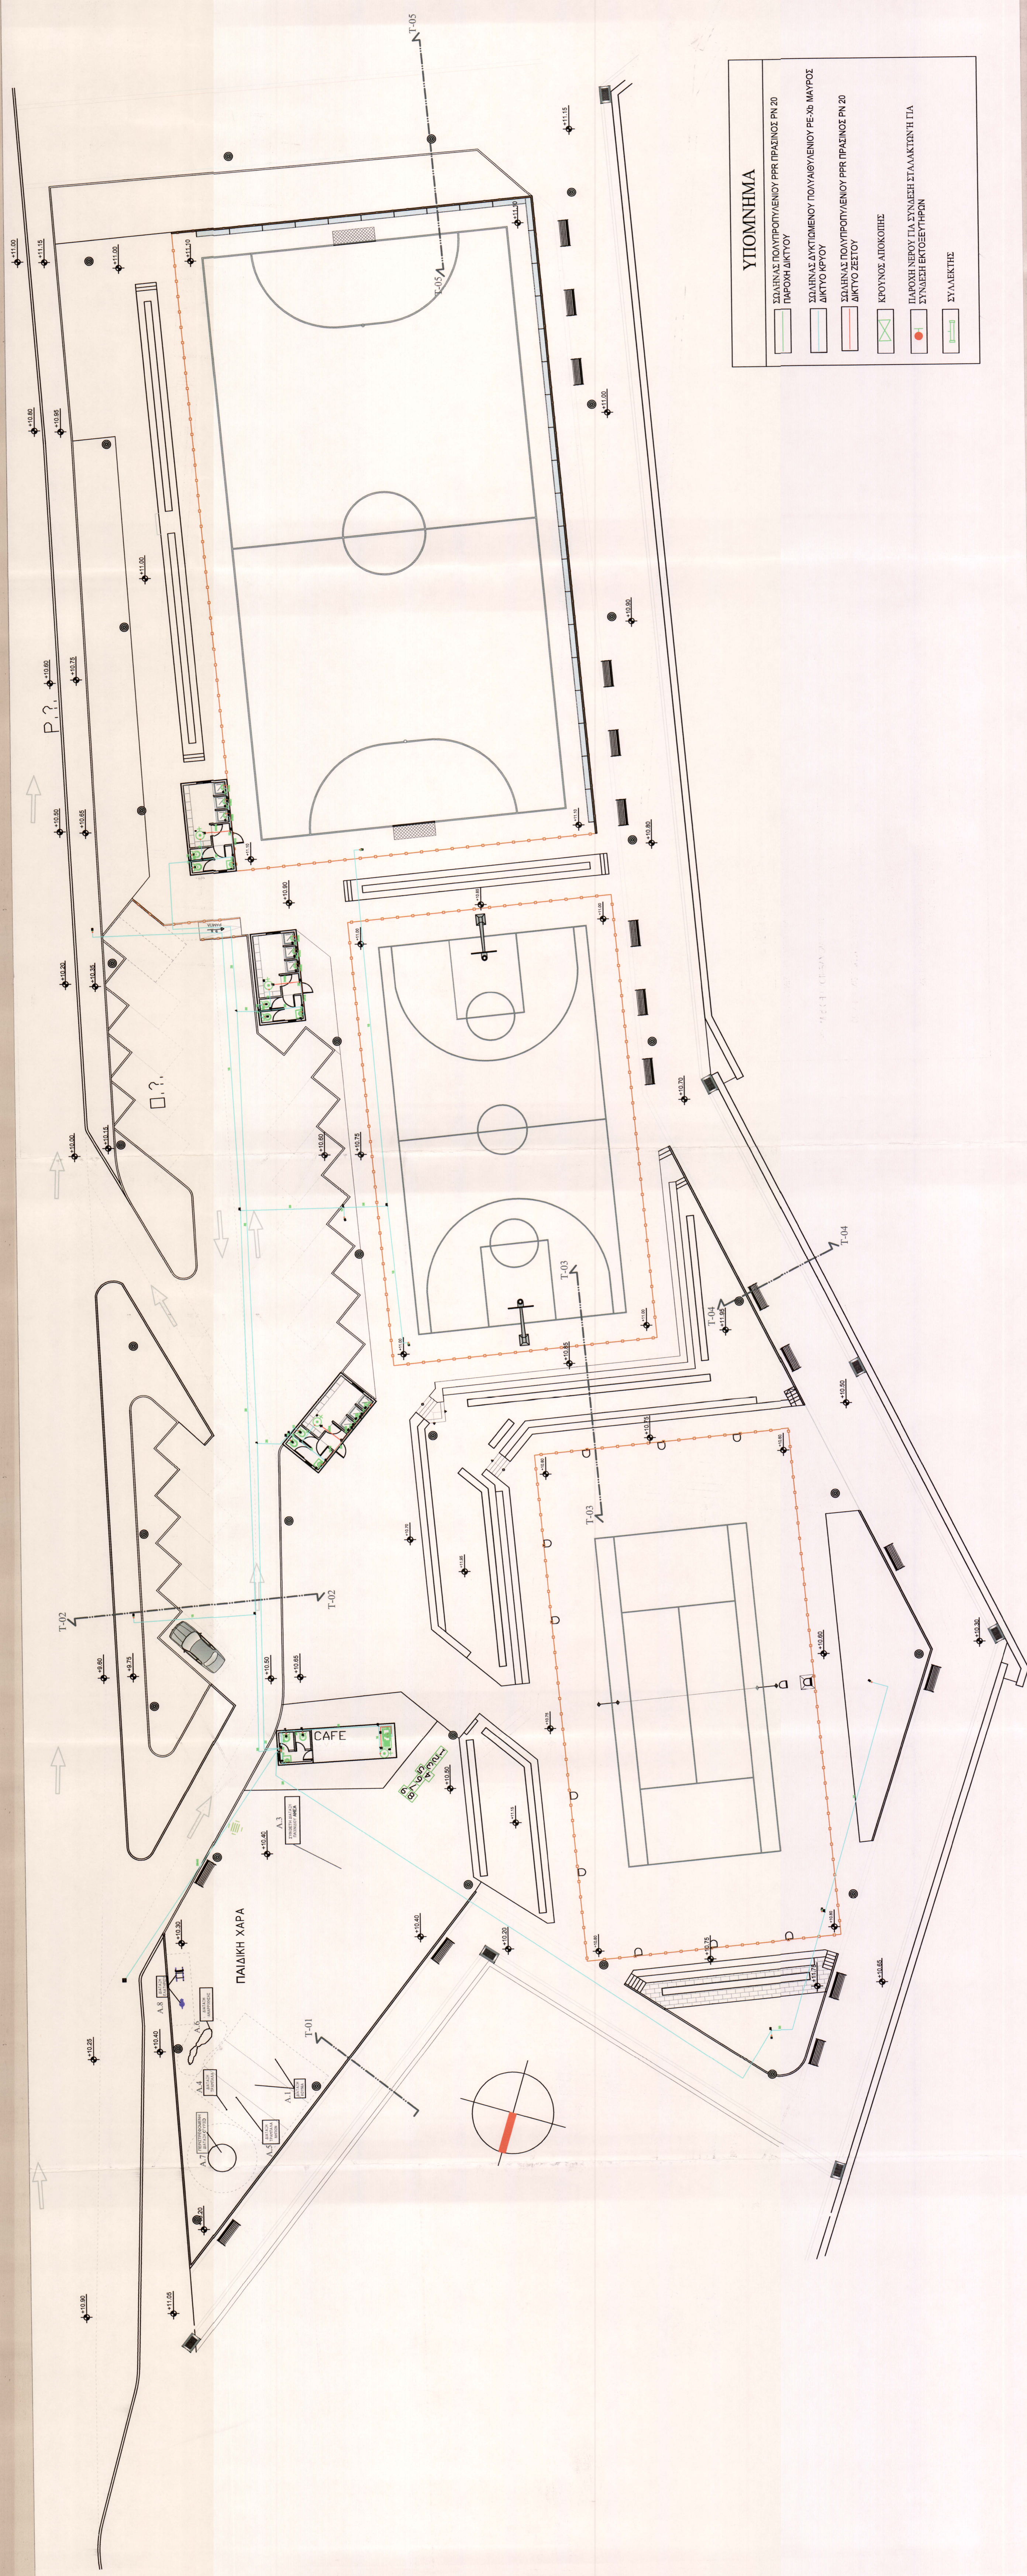

ΥΠΟΜΝΗΜΑ	
	ΣΥΛΛΕΚΤΗΣ
	ΠΑΡΟΧΗ ΝΕΡΟΥ ΓΙΑ ΣΥΝΔΕΣΗ ΣΤΑΛΑΚΤΙΝΗΣ ΓΙΑ ΣΥΝΔΕΣΗ ΕΚΤΟΞΕΥΤΗΡΩΝ
	ΚΡΟΥΣΟΣ ΑΠΟΚΟΠΗΣ
	ΣΥΛΛΗΝΑΣ ΠΟΛΥΠΡΟΤΥΠΕΝΟΥ PPR ΠΡΑΣΙΝΟΣ PN 20 ΔΙΚΤΥΟ ΖΕΣΤΟΥ
	ΣΥΛΛΗΝΑΣ ΔΥΚΤΩΜΕΝΟΥ ΠΟΛΥΑΘΥΛΕΝΟΥ ΡΕ-ΧΕ ΜΑΥΡΟΣ ΔΙΚΤΥΟ ΚΡΥΟΥ
	ΣΥΛΛΗΝΑΣ ΠΟΛΥΠΡΟΤΥΠΕΝΟΥ PPR ΠΡΑΣΙΝΟΣ PN 20 ΠΑΡΟΧΗ ΔΙΚΤΥΟΥ
	ΣΥΛΛΗΝΑΣ ΠΟΛΥΠΡΟΤΥΠΕΝΟΥ PPR ΠΡΑΣΙΝΟΣ PN 20 ΠΑΡΟΧΗ ΔΙΚΤΥΟΥ

ΝΟΜΟΣ ΚΑΒΑΛΑΣ		ΔΗΜΟΣ ΘΑΣΟΥ		ΔΗΜΟΣ ΘΑΣΟΥ	
ΔΙΝΣΗ ΤΕΧΝΙΚΩΝ ΥΠΗΡΕΣΙΩΝ		ΔΗΜΟΣ ΘΑΣΟΥ		ΔΗΜΟΣ ΘΑΣΟΥ	
ΜΕΛΕΤΗ :		ΔΗΜΙΟΥΡΓΙΑ ΑΘΛΗΤΙΚΟΥ ΠΑΡΚΟΥ ΛΙΜΕΝΑ ΘΑΣΟΥ		ΔΗΜΟΣ ΘΑΣΟΥ	
ΧΩΡΟΣ :		ΟΙΚΙΣΜΟΣ ΛΙΜΕΝΑ ΔΗΜΟΥ ΘΑΣΟΥ		ΔΗΜΟΣ ΘΑΣΟΥ	
ΑΡ. ΜΕΛΕΤ. :		2040 /2013		ΔΗΜΟΣ ΘΑΣΟΥ	
ΘΕΜΑ ΣΧΕΔΙΟΥ		ΜΕΛΕΤΗ Η/Μ ΔΙΚΤΥΩΝ		ΑΡΙΘΜΟΣ ΣΧΕΔΙΟΥ	
ΔΙΚΤΥΟ ΥΔΡΕΥΣΗΣ - ΑΡΔΕΥΣΗΣ		HM3		HM3	
ΔΙΑΝΟΜΗ ΚΡΥΟΥ & ΖΕΣΤΟΥ ΝΕΡΟΥ		ΚΑΙΜΑΚΑ 1 /200		ΚΑΙΜΑΚΑ 1 /200	
Ο ΜΗΧΑΝΙΚΟΣ		ΓΕΩΡΓΙΟΣ ΠΑΤΕΛΗΣ		ΓΕΩΡΓΙΟΣ ΠΑΤΕΛΗΣ	
ΤΕΧΝΙΚΗ ΠΑΡΑΣΤΑΣΗ		ΦΩΤΟΓΡΑΦΙΑ		ΦΩΤΟΓΡΑΦΙΑ	
ΗΜΕΡΟΜΗΝΙΑ:		11 / 2013		11 / 2013	
ΗΜΕΡΟΜΗΝΙΑ:		11 / 2013		11 / 2013	