
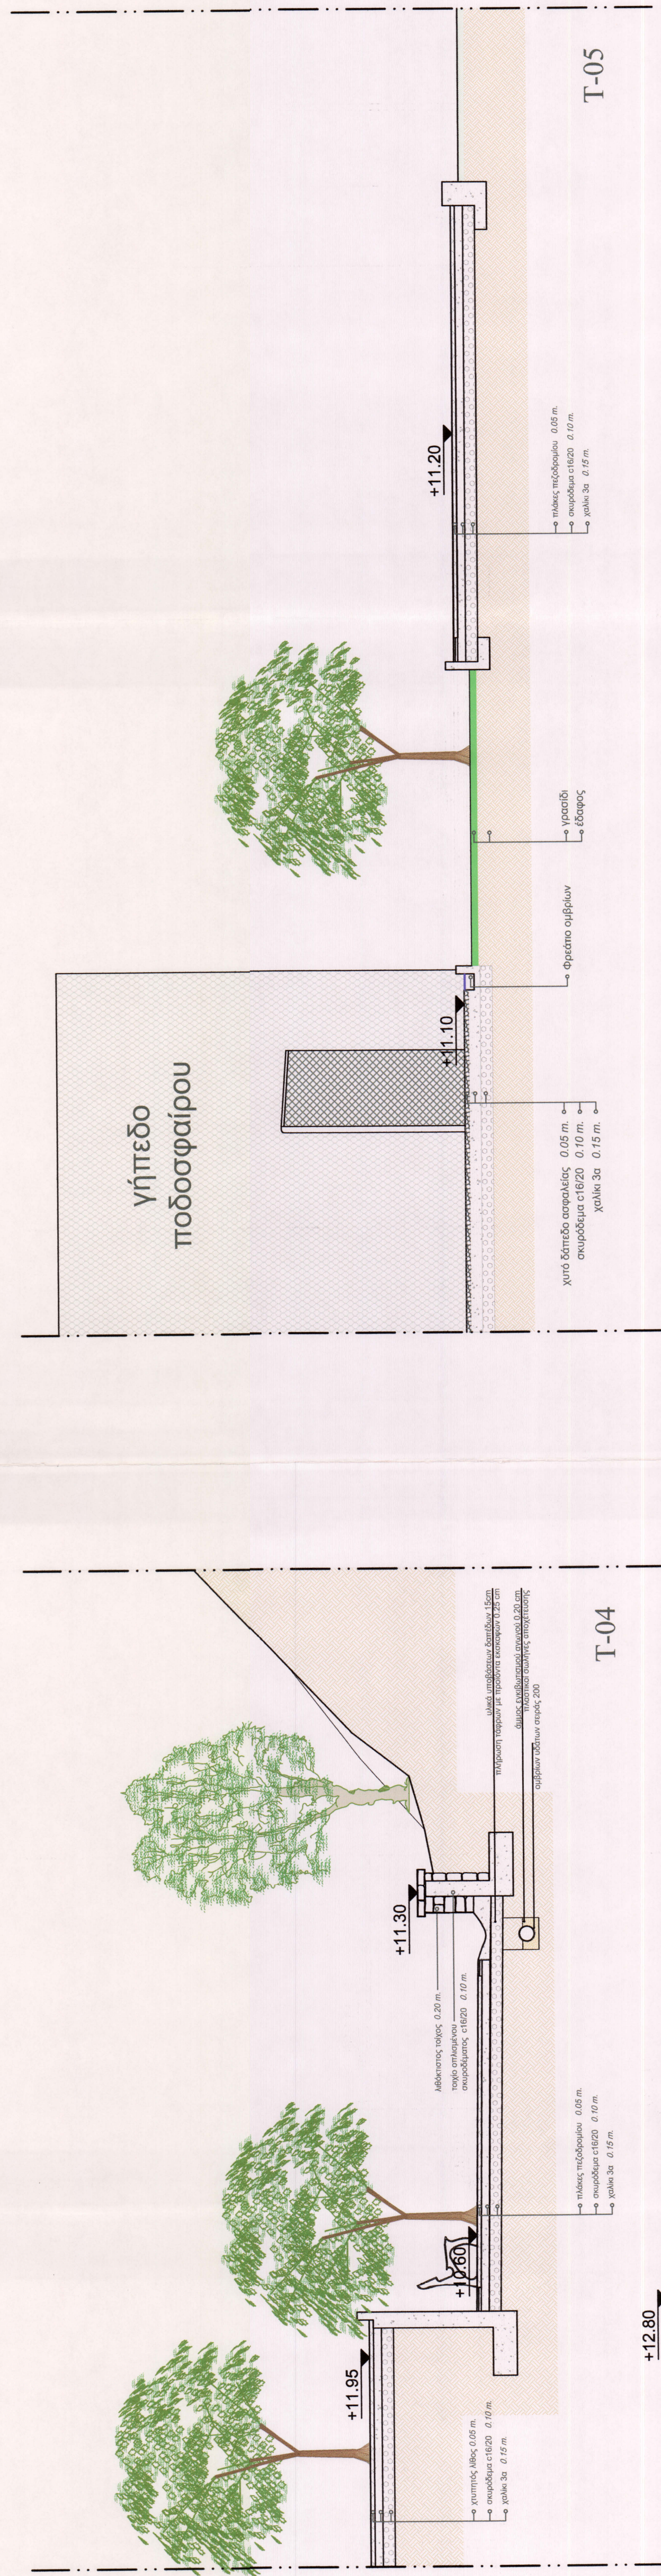
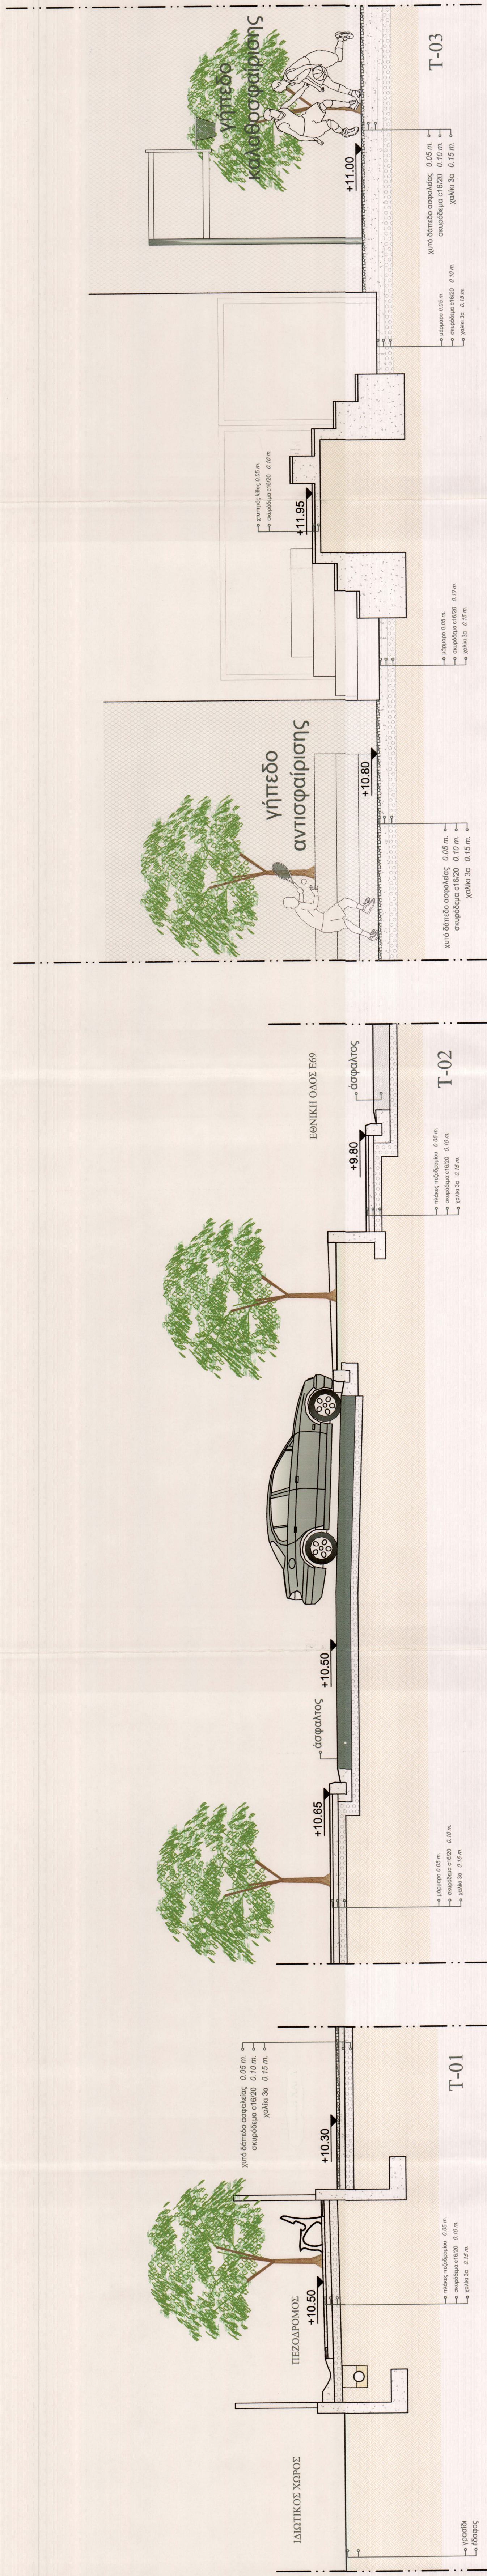


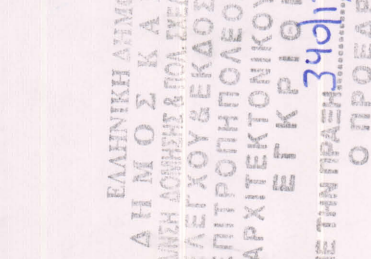

ΝΟΜΟΣ ΚΑΒΑΛΑΣ ΔΗΜΟΣ ΘΑΣΟΥ ΤΕΧΝΙΚΗ ΥΠΗΡΕΣΙΑ	ΔΗΜΟΣ ΘΑΣΟΥ
ΜΕΛΕΤΗ : ΔΗΜΙΟΥΡΓΙΑ ΑΘΛΗΤΙΚΟΥ ΠΑΡΚΟΥ ΛΙΜΕΝΑ ΘΑΣΟΥ ΧΩΡΟΣ : ΟΙΚΙΣΜΟΣ ΛΙΜΕΝΑ ΔΗΜΟΥ ΘΑΣΟΥ ΑΡ. ΜΕΛΕΤ. : 2040 /2013	ΑΡΙΘΜΟΣ ΣΧΕΔΙΟΥ A3 ΚΑΙΜΑΚΑ 1/50
ΘΕΜΑ ΣΧΕΔΙΟΥ TOMES T-01, T-02, T-03, T-04, T-05,	 ΑΡΧΙΤΕΚΤΟΝΙΚΗ Π. ΠΑΠΑΔΟΠΟΥΛΟΣ
ΗΜΕΡΟΜΗΝΙΑ: 2013	 ΑΝΔΡΕΑΣ ΣΤΑΜΟΥΛΗΣ ΓΕΩΓΡΑΦΙΚΟΣ
ΗΜΕΡΟΜΗΝΙΑ: 2013	 ΝΙΚΟΛΑΟΣ ΤΡΑΪΝΔΑΣ ΓΕΩΛΟΓΟΣ
ΗΜΕΡΟΜΗΝΙΑ: 2013	 ΕΛΛΗΝΙΚΗ ΔΗΜΟΚΡΑΤΙΑ Δ.Υ. ΠΕΡΙΦΕΡΕΙΑ ΚΑΒΑΛΑΣ ΔΙΕΥΘΥΝΣΗ ΤΕΧΝΙΚΗΣ ΥΠΗΡΕΣΙΑΣ ΕΛΛΗΝΙΚΟ ΓΕΩΓΡΑΦΙΚΟ ΙΝΣΤΙΤΟΥΤΟ ΑΡΧΙΤΕΚΤΟΝΙΚΟ ΓΕΩΓΡΑΦΙΚΟ ΕΓΚΛΙΟΓΟΝΟΜΕΤΡΕΙΟ ΜΕ ΤΗΝ ΠΡΑΞΗ 3433 ΤΗΣ ΕΤΗΣ Ο ΠΡΟΕΔΡΟΣ