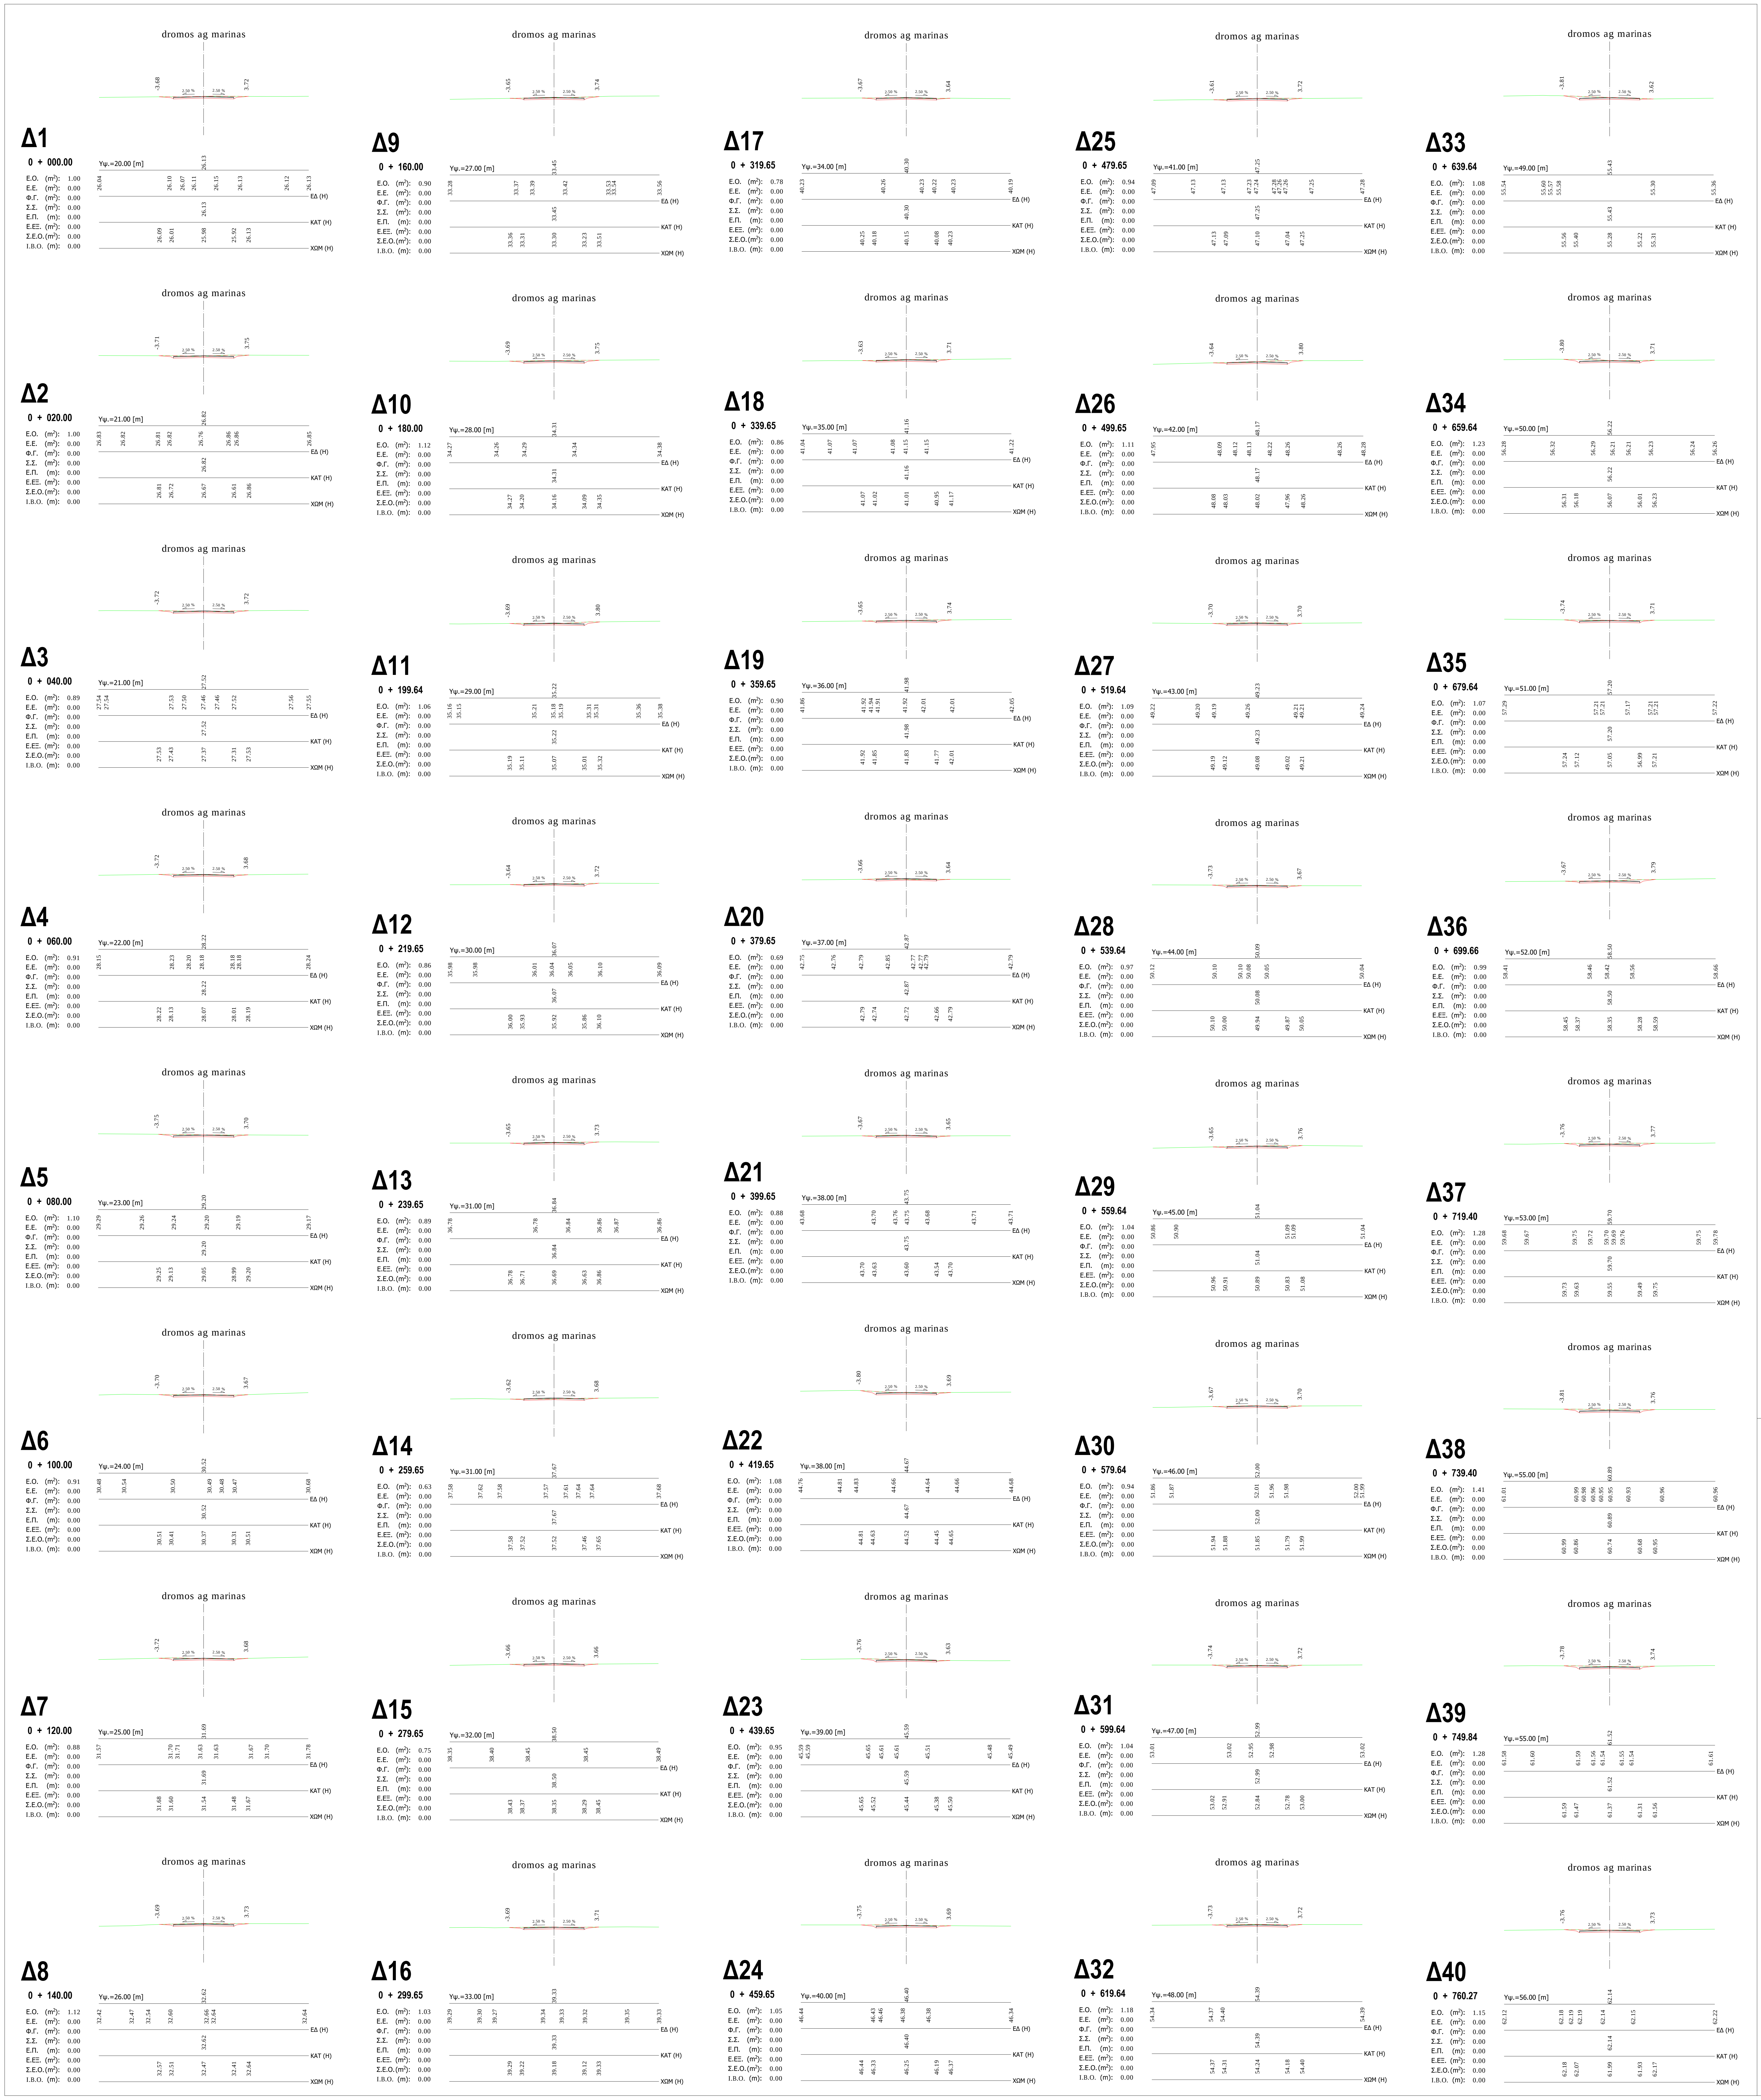

ΕΛΛΗΝΙΚΗ ΔΗΜΟΚΡΑΤΙΑ
ΔΗΜΟΣ ΘΑΣΟΥ

ΒΕΛΤΙΩΣΗ ΤΗΣ ΠΡΟΣΒΑΣΗΣ ΣΕ ΓΕΩΡΓΙΚΕΣ ΓΑΙΕΣ ΤΟΥ ΔΗΜΟΥ ΘΑΣΟΥ

ΘΕΜΑ ΣΧΕΔΙΟΥ	ΑΡΙΘ. ΣΧΕΔΙΟΥ
ΔΙΑΤΟΜΕΣ ΔΡΟΜΟΥ ΛΙΜΕΝΑ	Δ1
	ΚΛΙΜΑΚΑ: 1:200

Ημερομηνία

ΟΚΤΩΒΡΙΟΣ 2017

ΣΥΝΤΑΧΘΗΚΕ	ΘΕΩΡΗΘΗΚΕ
	Ο Προϊστάμενος Δ/ΝΣΗΣ Τ.Υ.
Θάσος ..../..../2017	Θάσος ..../..../2017
Περζαμάνης Ιωάννης Πολιτικός Μηχανικός Π.Ε.	Πατήρας Νικόλαος Γεωπόνος Τ.Ε. Α'