




ΑΠΟΣΠΑΣΜΑ ΔΟΥΡΥΦΟΡΙΚΗΣ ΕΙΚΟΝΑΣ
ΑΝΕΥ ΚΛΙΜΑΚΑΣ

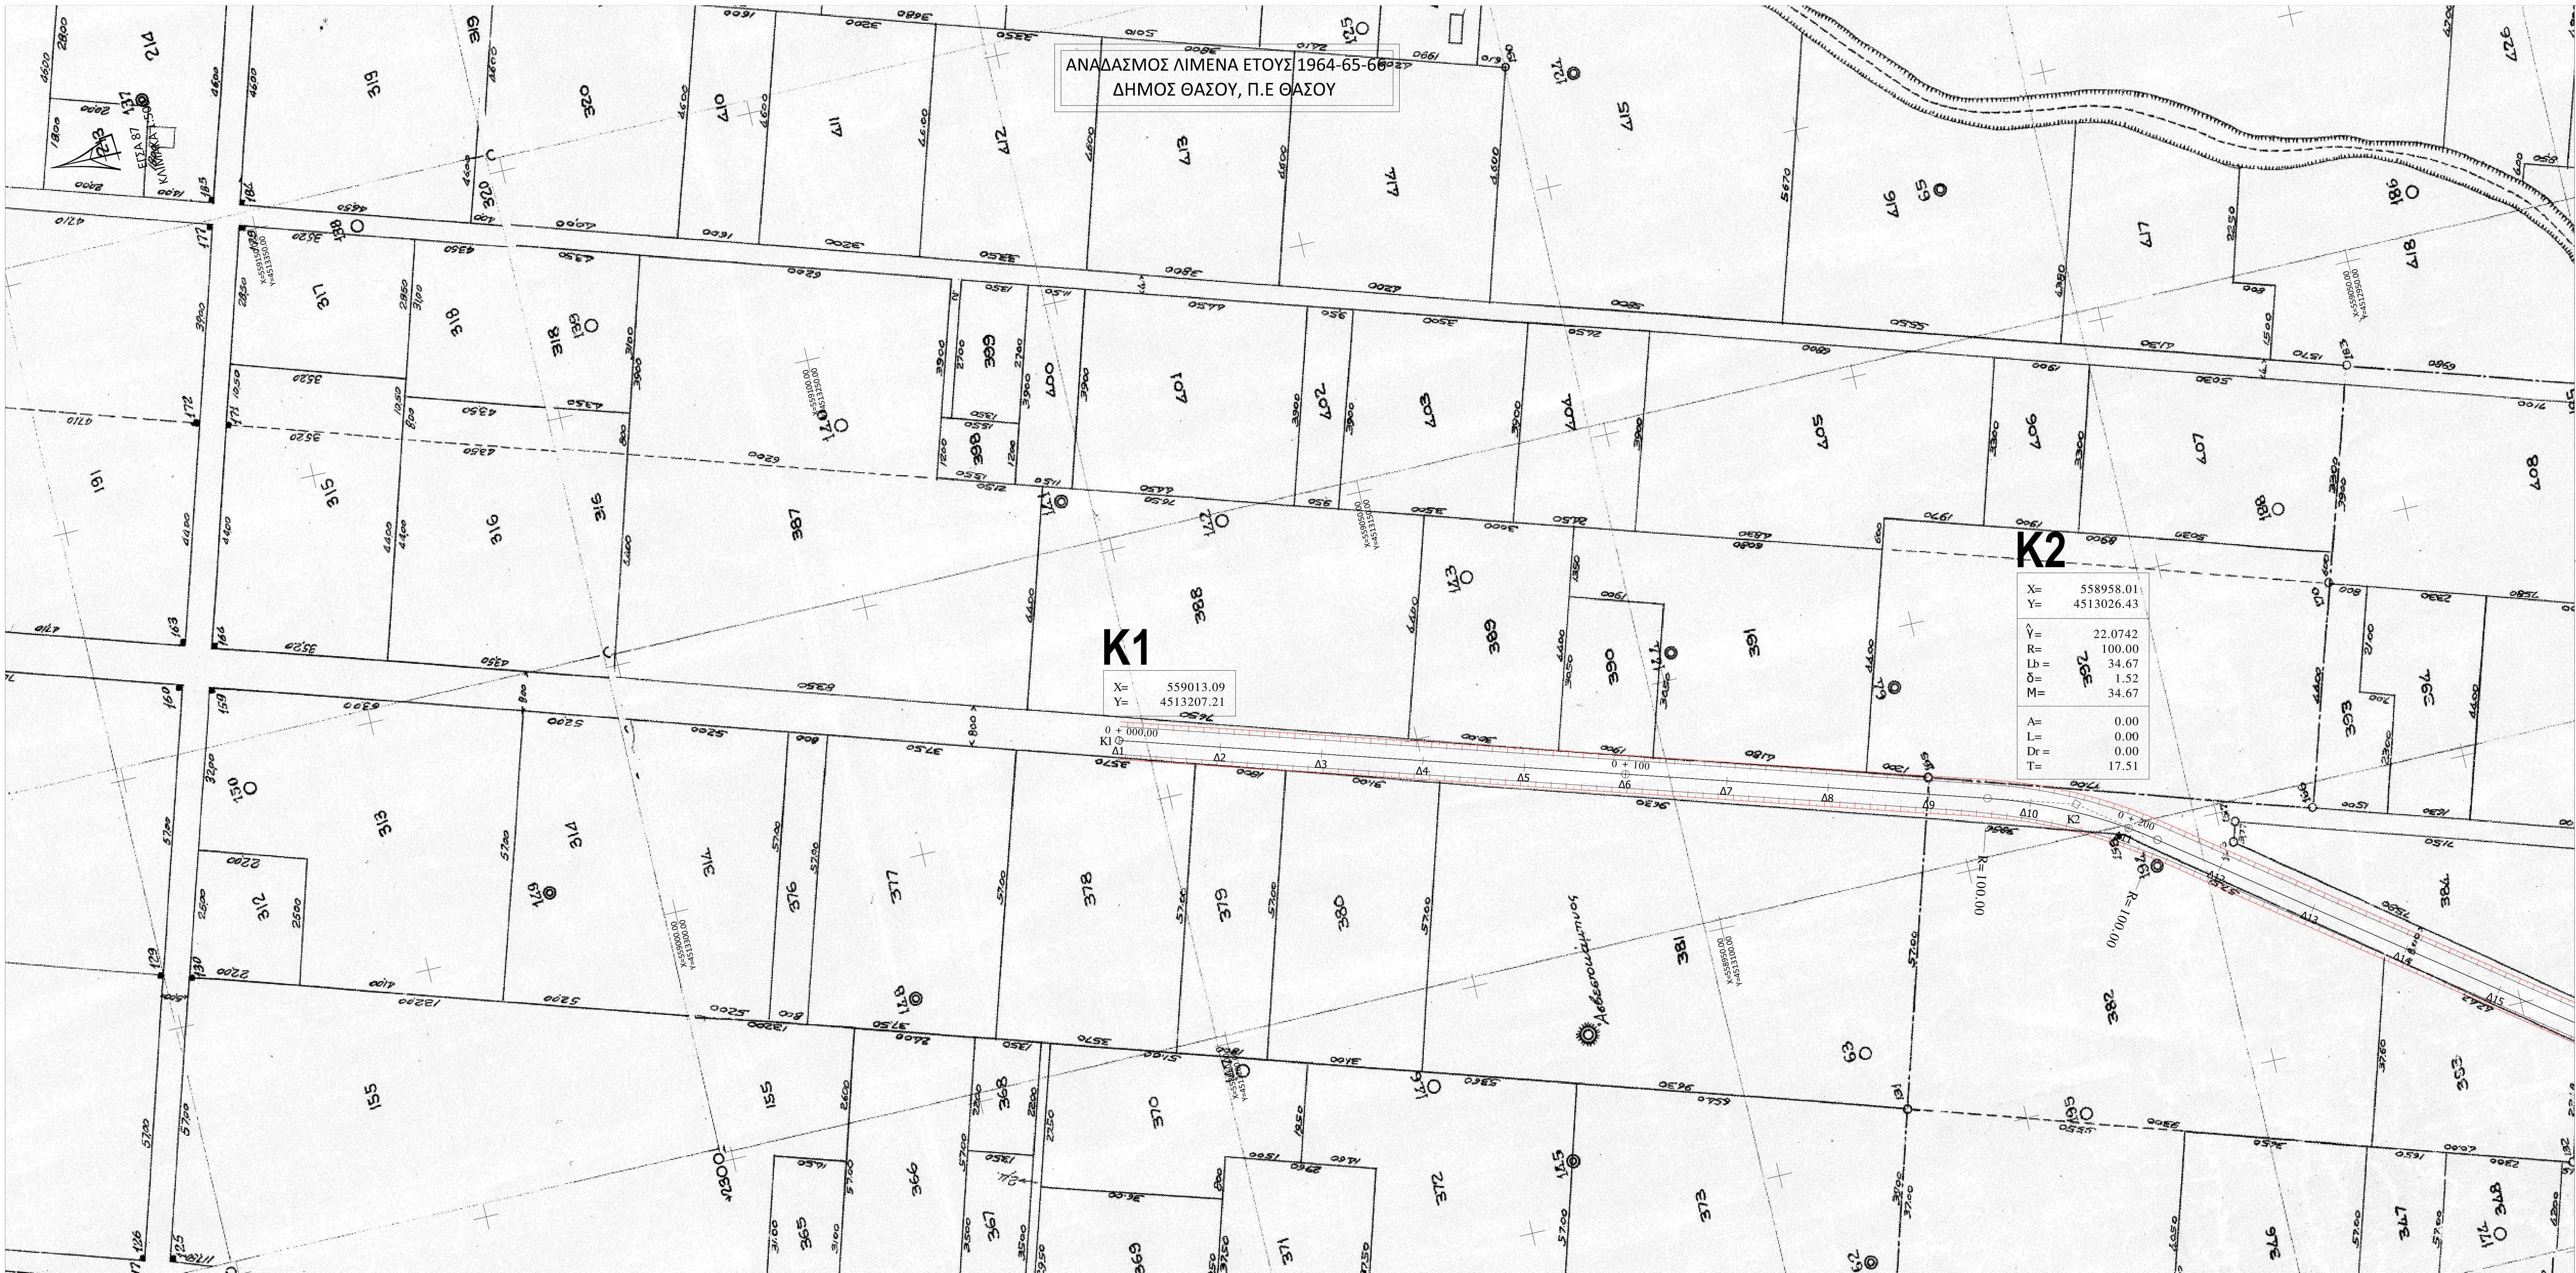

ΕΛΛΗΝΙΚΗ ΔΗΜΟΚΡΑΤΙΑ
ΔΗΜΟΣ ΘΑΣΟΥ

ΒΕΛΤΙΩΣΗ ΤΗΣ ΠΡΟΣΒΑΣΗΣ ΣΕ ΓΕΩΡΓΙΚΕΣ ΓΑΙΕΣ
ΣΤΟ ΛΙΜΕΝΑ ΤΟΥ ΔΗΜΟΥ ΘΑΣΟΥ

ΘΕΜΑ ΣΧΕΔΙΟΥ

ΑΡΙΘ. ΣΧΕΔΙΟΥ

ΟΡΙΖΟΝΤΙΟΓΡΑΦΙΑ ΑΓΡΟΤΙΚΗΣ
ΟΔΟΥ

O.1

KΛΙΜΑΚΑ: 1:500

Ημερομηνία

ΟΚΤΩΒΡΙΟΣ 2017

ΣΥΝΤΑΧΘΗΚΕ

Θάσος .../.../2017

Περζαμάνης Ιωάννης
Πολιτικός Μηχανικός Π.Ε.

ΘΕΩΡΗΘΗΚΕ

Ο Προϊστάμενος Δ/ΝΣΗΣ Τ.Υ.
Θάσος/...../2017

πατήρας Νικόλαος
εμπόρος Τ.Ε. Α'