




ΑΠΟΣΠΑΣΜΑ ΔΟΡΥΦΟΡΙΚΗΣ ΕΙΚΟΝΑΣ
ΑΝΕΥ ΚΛΙΜΑΚΑΣ

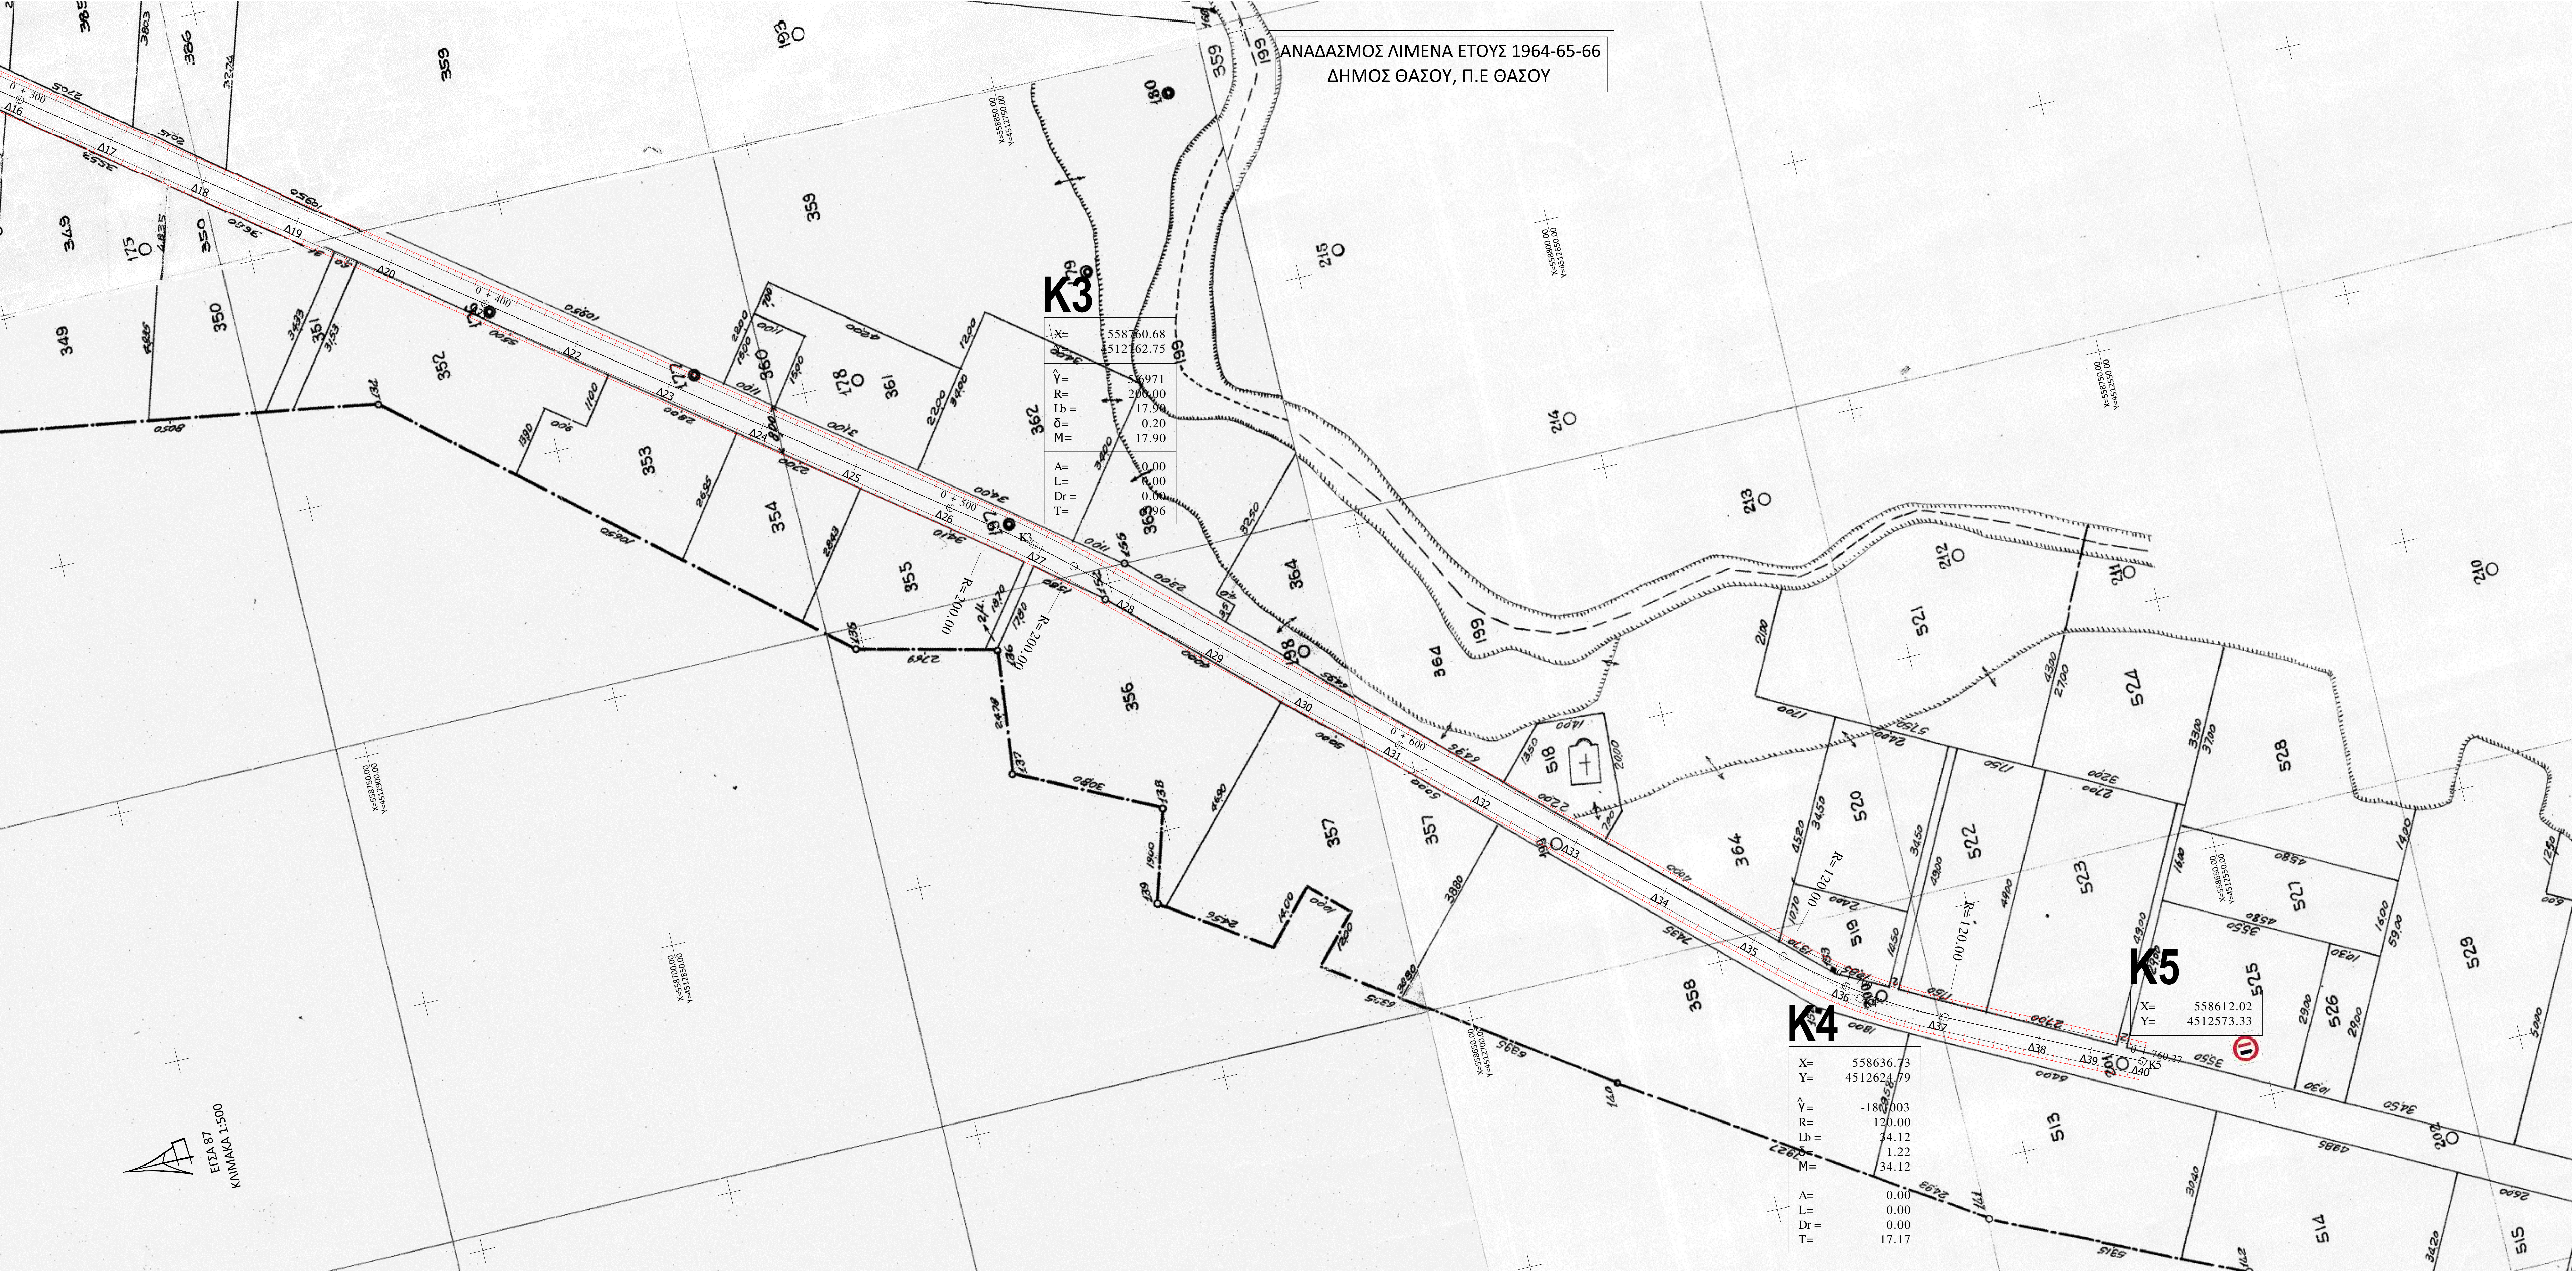

ΕΛΛΗΝΙΚΗ ΔΗΜΟΚΡΑΤΙΑ
ΔΗΜΟΣ ΘΑΣΟΥ

ΒΕΛΤΙΩΣΗ ΤΗΣ ΠΡΟΣΒΑΣΗΣ ΣΕ ΓΕΩΡΓΙΚΕΣ ΓΑΙΕΣ
ΣΤΟ ΛΙΜΕΝΑ ΤΟΥ ΔΗΜΟΥ ΘΑΣΟΥ

ΘΕΜΑ ΣΧΕΔΙΟΥ
ΑΡΙΘ. ΣΧΕΔΙΟΥ
ΜΕΛΕΤΗ ΣΗΜΑΝΣΗΣ ΑΓΡΟΤΙΚΗΣ
ΟΔΟΥ
0.2
ΚΛΙΜΑΚΑ: 1:500

Ημερομηνία
ΟΚΤΩΒΡΙΟΣ 2017

ΣΥΝΤΑΧΘΗΚΕ
Θάσος ---/---/2017

Περζομάνης Ιωάννης
Πολιτικός Μηχανικός Π.Ε.

ΘΕΩΡΗΘΗΚΕ
Ο Προϊστάμενος Δ/ΝΣΗΣ Τ.Υ.
Θάσος ---/---/2017

Πατήρας Νικόλαος
Γεωπόνος Τ.Ε. Α'