
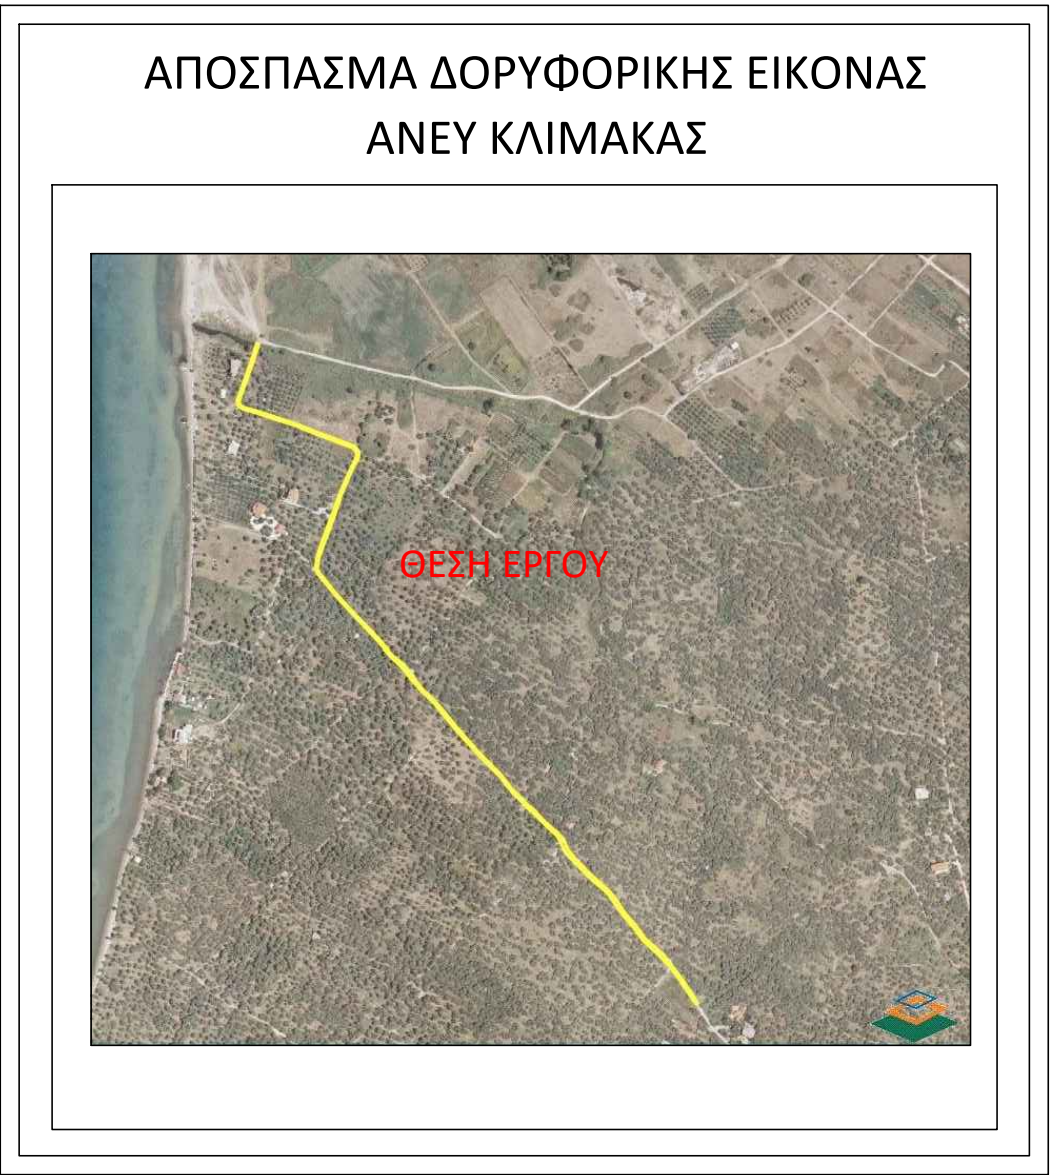


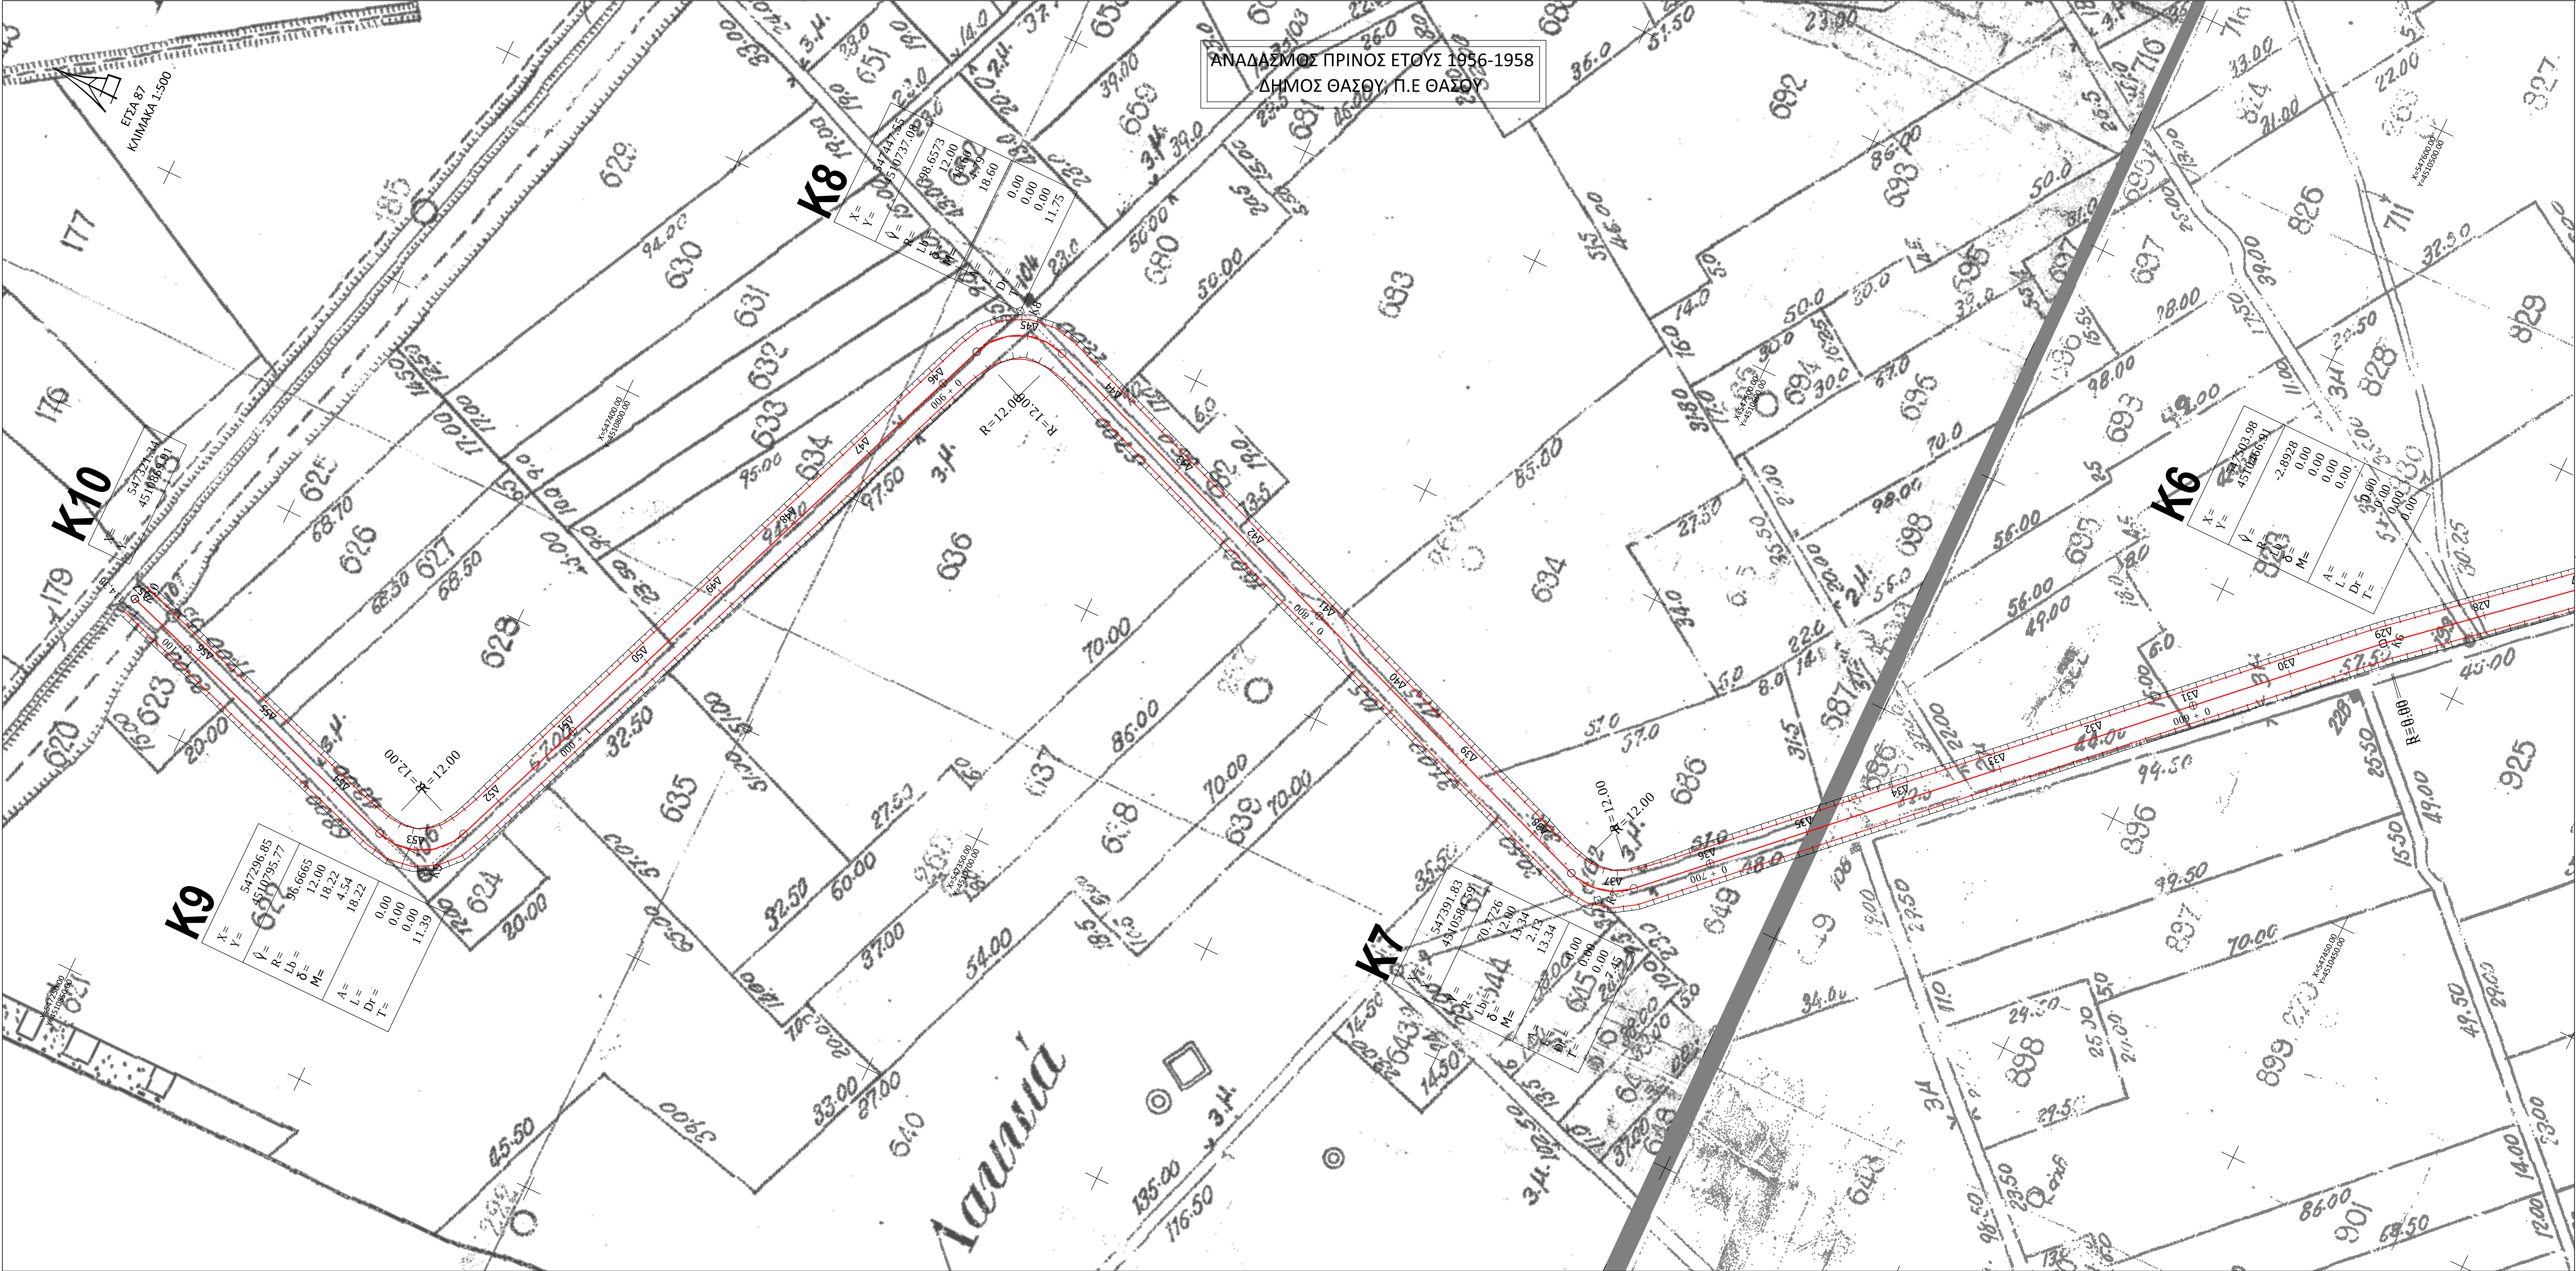

ΕΛΛΗΝΙΚΗ ΔΗΜΟΚΡΑΤΙΑ ΔΗΜΟΣ ΘΑΣΟΥ	
ΒΕΛΤΙΩΣΗ ΤΗΣ ΠΡΟΣΒΑΣΗΣ ΣΕ ΓΕΩΡΓΙΚΕΣ ΓΑΙΕΣ ΣΤΟ ΠΡΙΝΟ ΤΟΥ ΔΗΜΟΥ ΘΑΣΟΥ	
ΘΕΜΑ ΣΧΕΔΙΟΥ	ΑΡΙΘ. ΣΧΕΔΙΟΥ
ΟΡΙΖΟΝΤΙΟΓΡΑΦΙΑ ΑΓΡΟΤΙΚΗΣ ΟΔΟΥ	O.1
ΚΛΙΜΑΚΑ: 1:500	
Ημερομηνία	
ΟΚΤΩΒΡΙΟΣ 2017	
ΣΥΝΤΑΧΘΗΚΕ	ΘΕΩΡΗΘΗΚΕ
Θάσος/...../2017	Ο Προϊστάμενος Δ/ΝΣΗΣ Τ.Υ. Θάσος/...../2017
Περάμάνης Ιωάννης Πολιτικός Μηχανικός Π.Ε.	Πατήρας Νικόλαος Γεωπόνος Τ.Ε. Α