


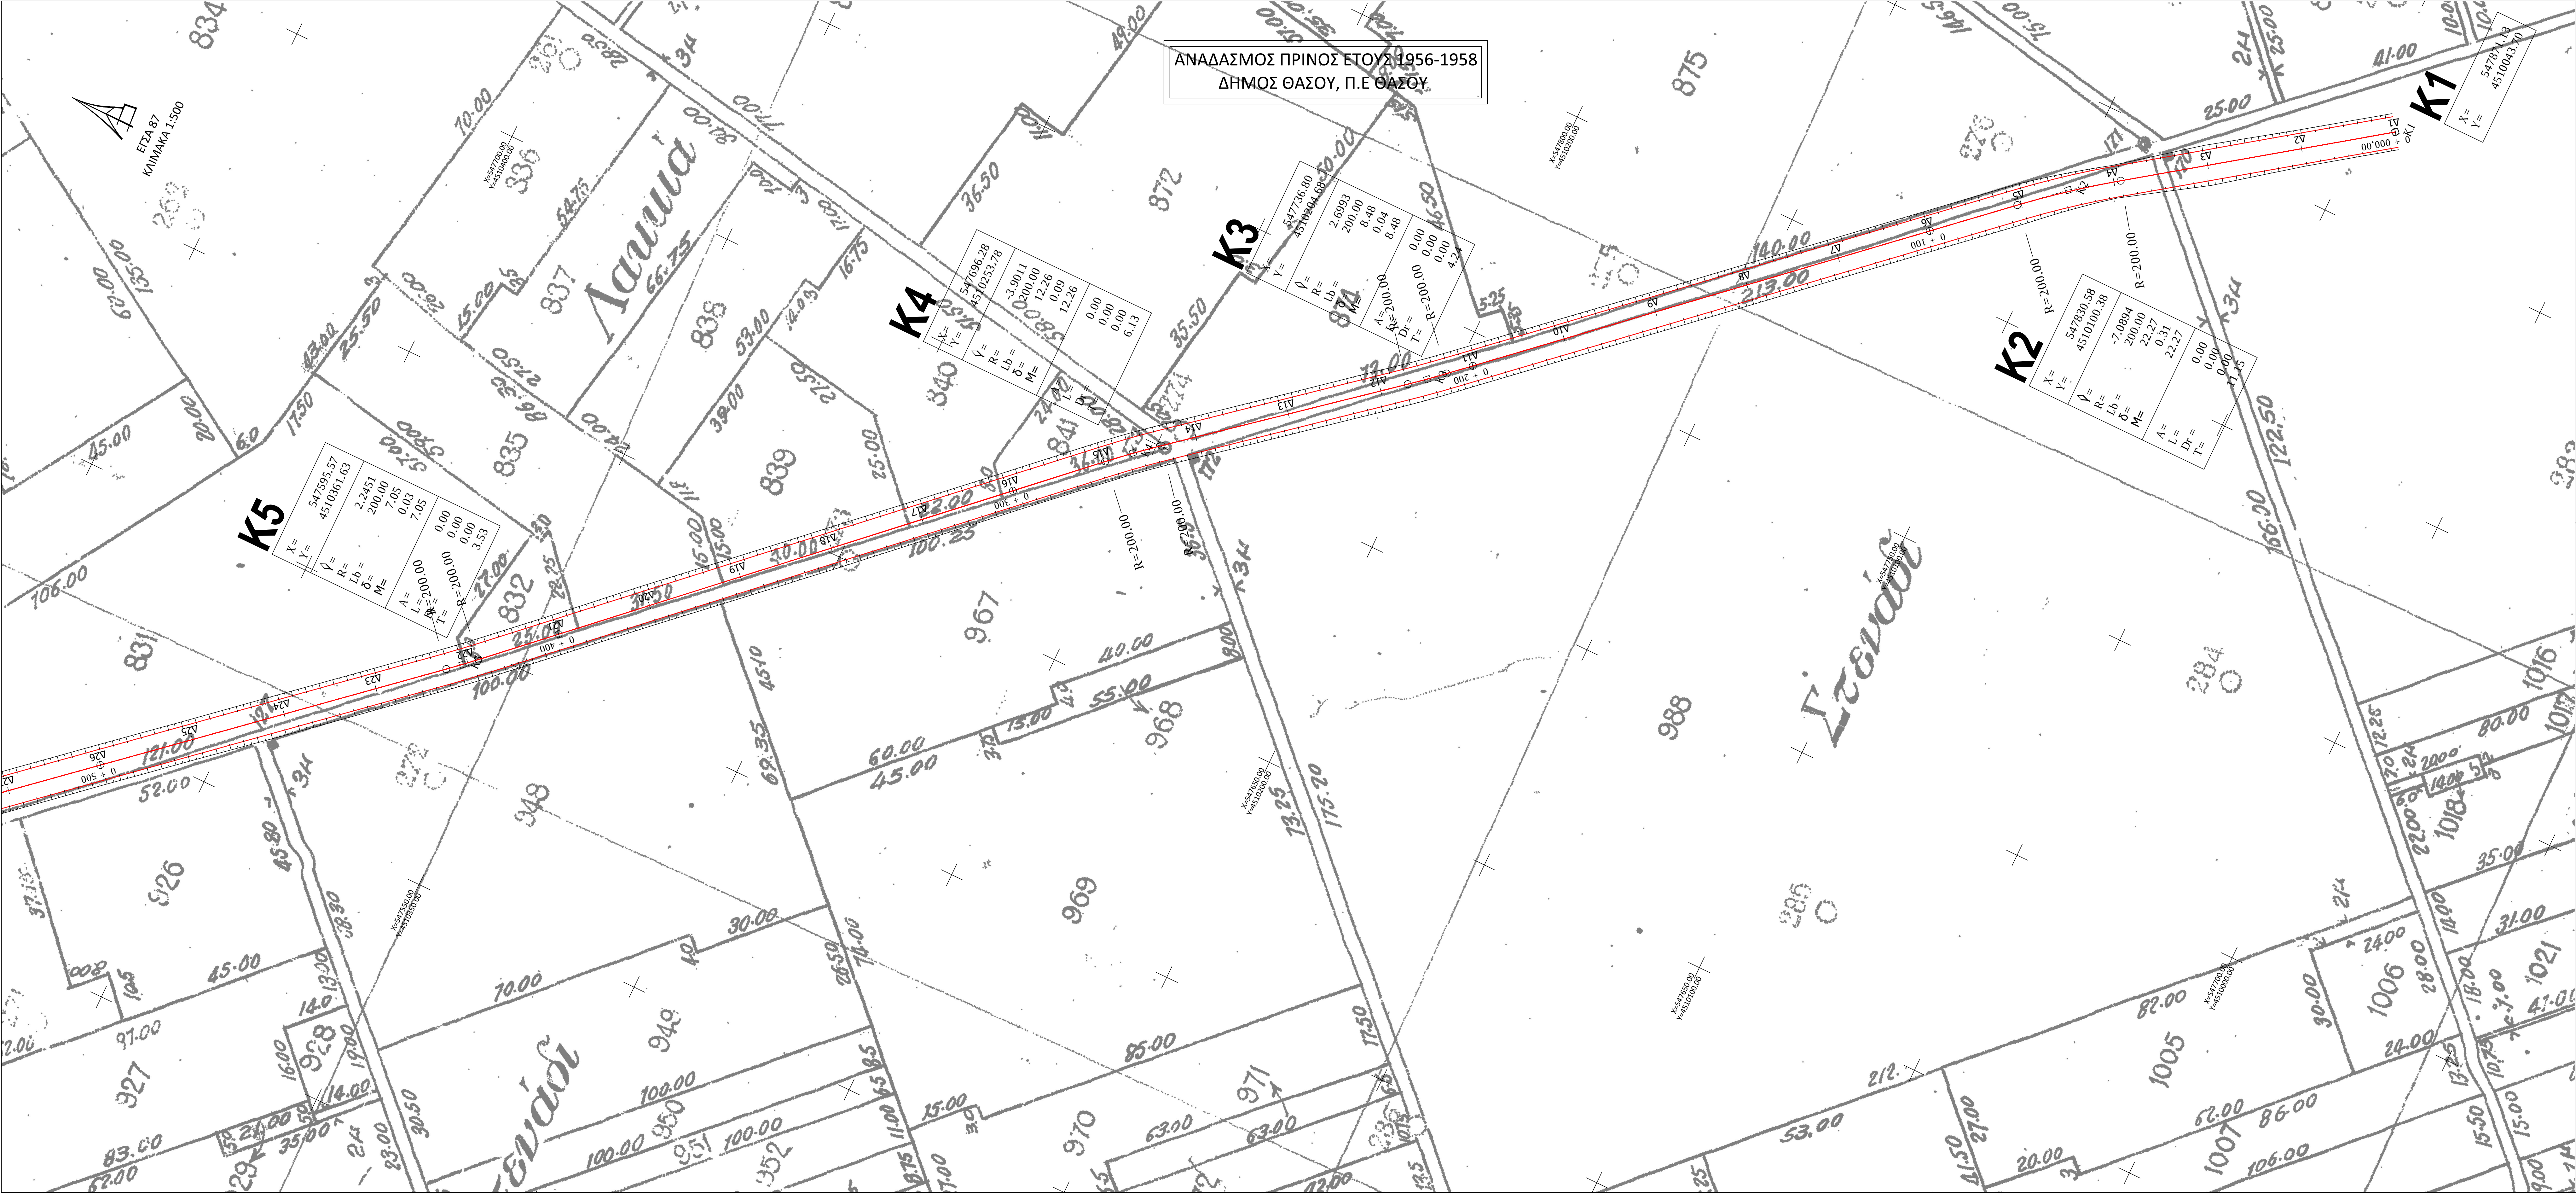

ΕΛΛΗΝΙΚΗ ΔΗΜΟΚΡΑΤΙΑ ΔΗΜΟΣ ΘΑΣΟΥ	
ΒΕΛΤΙΩΣΗ ΤΗΣ ΠΡΟΣΒΑΣΗΣ ΣΕ ΓΕΩΡΓΙΚΕΣ ΓΑΙΕΣ ΣΤΟ ΠΡΙΝΟ ΤΟΥ ΔΗΜΟΥ ΘΑΣΟΥ	
ΘΕΜΑ ΣΧΕΔΙΟΥ	ΑΡΙΘ. ΣΧΕΔΙΟΥ
ΟΡΙΖΟΝΤΙΟΓΡΑΦΙΑ ΑΓΡΟΤΙΚΗΣ ΟΔΟΥ	Ο.2
ΚΛΙΜΑΚΑ: 1:500	
Ημερομηνία	
ΟΚΤΩΒΡΙΟΣ 2017	
ΣΥΝΤΑΧΘΗΚΕ	ΘΕΩΡΗΘΗΚΕ
Θάσος/..../2017	Ο Προϊστάμενος Δ/ΝΣΗΣ Τ.Υ. Θάσος/..../2017
Περλαμάνης Ιωάννης Πολιτικός Μηχανικός Π.Ε.	Πατήρας Νικόλαος Γεωπόνος Τ.Ε. Α'