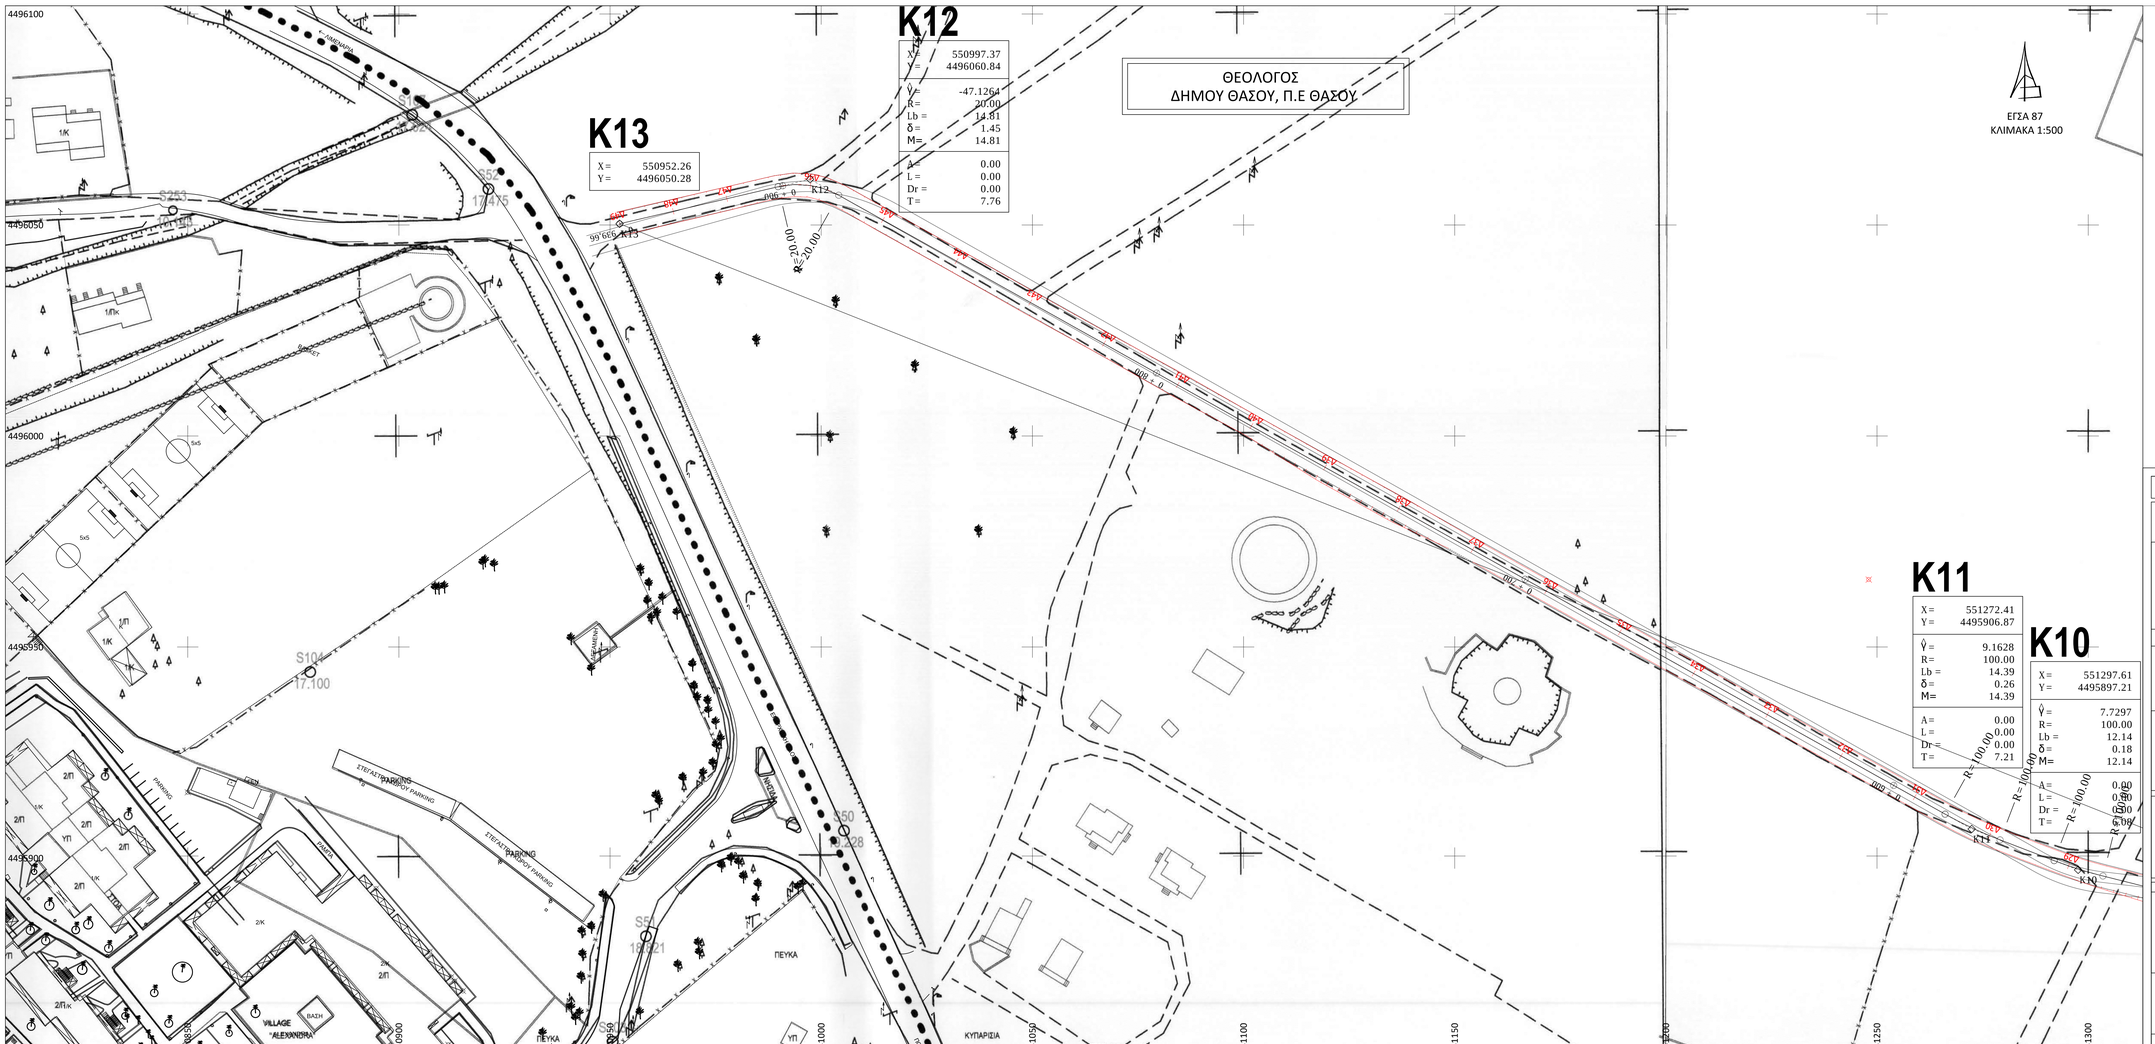


ΕΛΛΗΝΙΚΗ ΔΗΜΟΚΡΑΤΙΑ
ΔΗΜΟΣ ΘΑΣΟΥ

ΒΕΛΤΙΩΣΗ ΤΗΣ ΠΡΟΣΒΑΣΗΣ ΣΕ ΓΕΩΡΓΙΚΕΣ ΓΑΙΕΣ
ΣΤΟ ΘΕΟΛΟΓΟ ΤΟΥ ΔΗΜΟΥ ΘΑΣΟΥ

ΘΕΜΑ ΣΧΕΔΙΟΥ	ΑΡΙΘ. ΣΧΕΔΙΟΥ
ΟΡΙΖΟΝΤΙΟΓΡΑΦΙΑ ΑΓΡΟΤΙΚΗΣ ΟΔΟΥ	Ο.1
	ΚΛΙΜΑΚΑ: 1:500

Ημερομηνία
ΟΚΤΩΒΡΙΟΣ 2017

ΣΥΝΤΑΧΘΗΚΕ	ΘΕΩΡΗΘΗΚΕ
Θάσος/..../2017	Ο Προϊστάμενος Δ/ΝΣΗΣ Τ.Υ. Θάσος/..../2017
Περζαμάνης Ιωάννης Πολιτικός Μηχανικός Π.Ε.	Πατήρας Νικόλαος Γεωπόνος Τ.Ε. Α'