
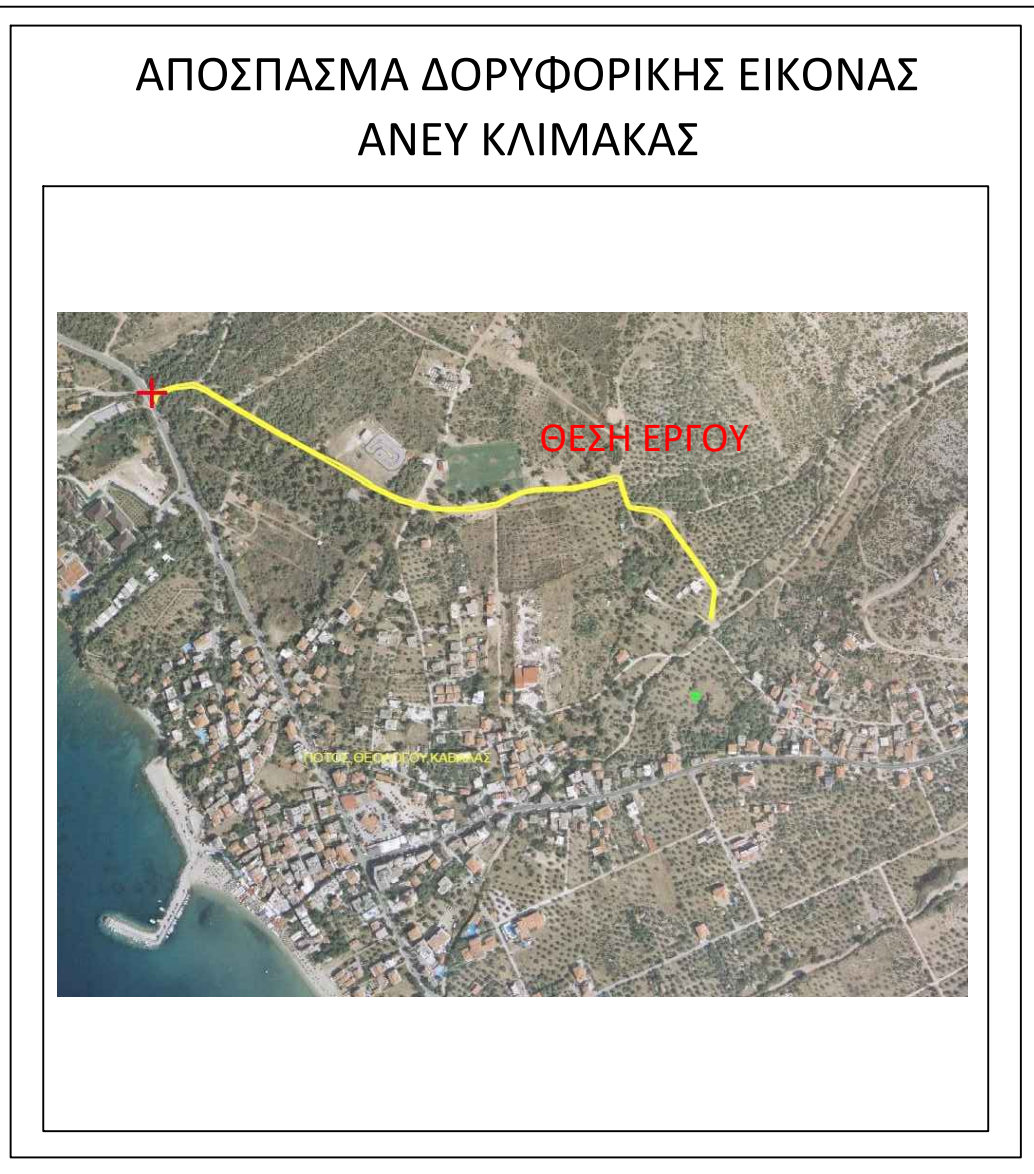


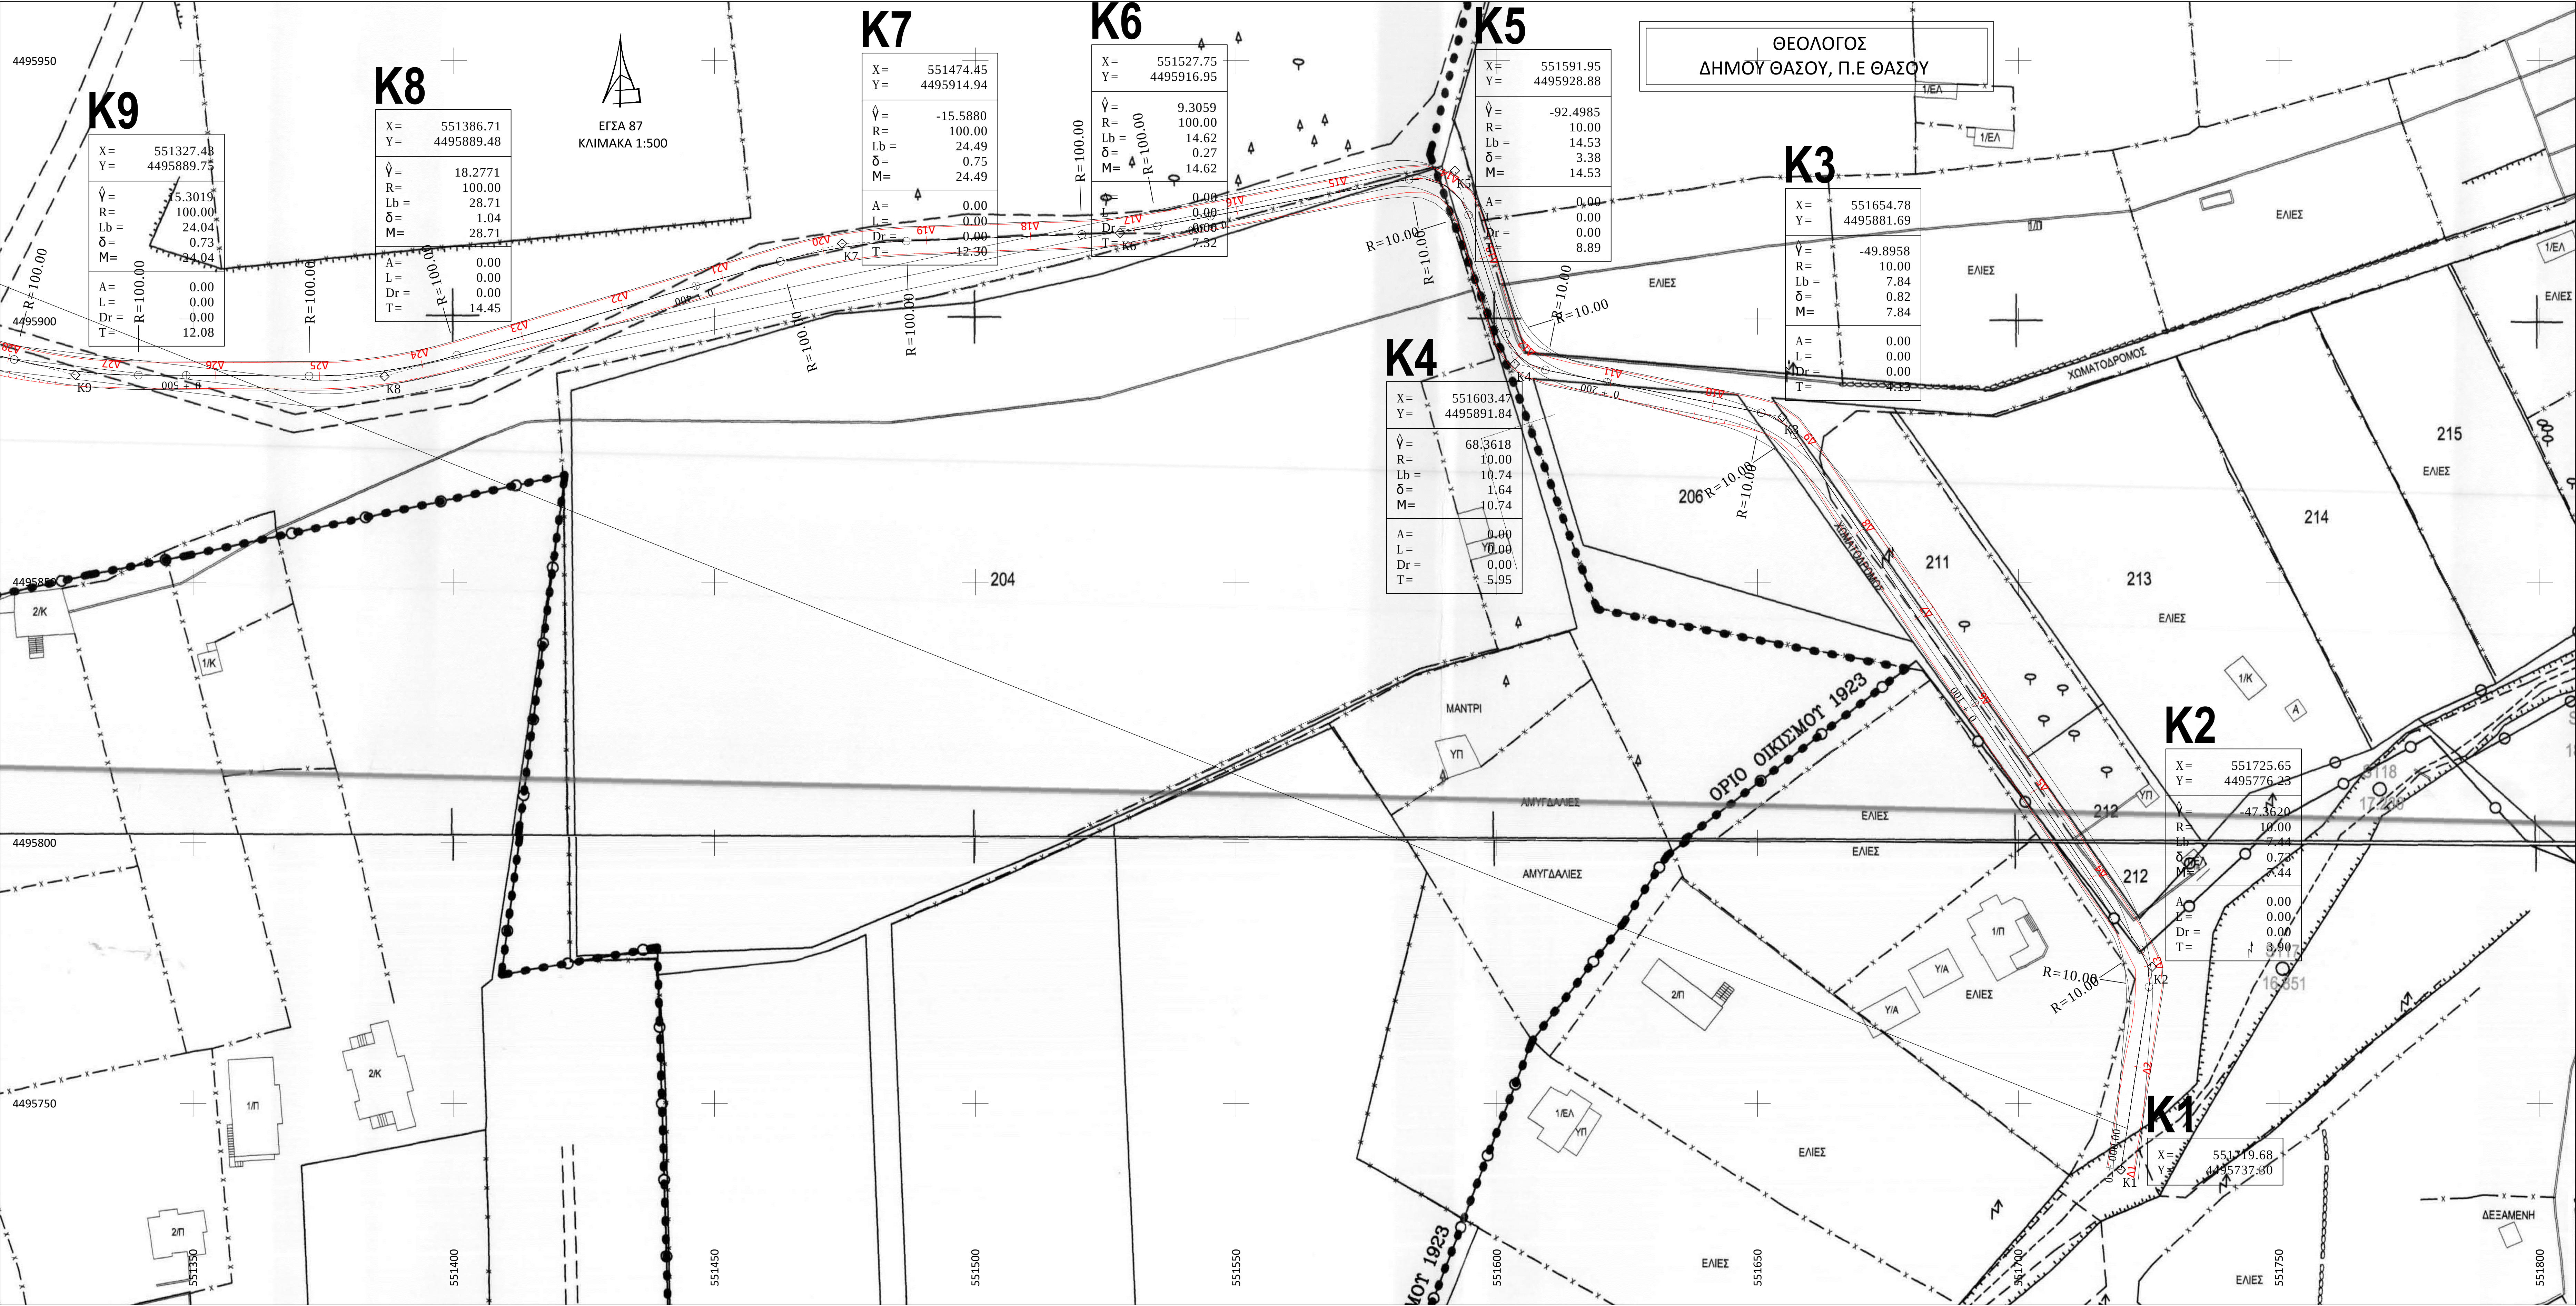

|                                                                          |                                                        |
|--------------------------------------------------------------------------|--------------------------------------------------------|
| ΕΛΛΗΝΙΚΗ ΔΗΜΟΚΡΑΤΙΑ<br>ΔΗΜΟΣ ΘΑΣΟΥ                                       |                                                        |
| ΒΕΛΤΙΩΣΗ ΤΗΣ ΠΡΟΣΒΑΣΗΣ ΣΕ ΓΕΩΡΓΙΚΕΣ ΓΑΙΕΣ<br>ΣΤΟ ΘΕΟΛΟΓΟ ΤΟΥ ΔΗΜΟΥ ΘΑΣΟΥ |                                                        |
| ΘΕΜΑ ΣΧΕΔΙΟΥ                                                             | ΑΡΙΘ. ΣΧΕΔΙΟΥ                                          |
| ΟΡΙΖΟΝΤΙΟΓΡΑΦΙΑ ΑΓΡΟΤΙΚΗΣ<br>ΟΔΟΥ                                        | O.2                                                    |
| ΚΛΙΜΑΚΑ: 1:500                                                           |                                                        |
| Ημερομηνία                                                               |                                                        |
| ΟΚΤΩΒΡΙΟΣ 2017                                                           |                                                        |
| ΣΥΝΤΑΧΘΗΚΕ                                                               | ΘΕΩΡΗΘΗΚΕ                                              |
| Θάσος ....../....../2017                                                 | Ο Προϊστάμενος Δ/ΝΣΗΣ Τ.Υ.<br>Θάσος ....../....../2017 |
| Περζομάνης Ιωάννης<br>Πολιτικός Μηχανικός Π.Ε.                           | Πατήρας Νικόλαος<br>Γεωπόνος Τ.Ε. Α'                   |
|                                                                          |                                                        |