



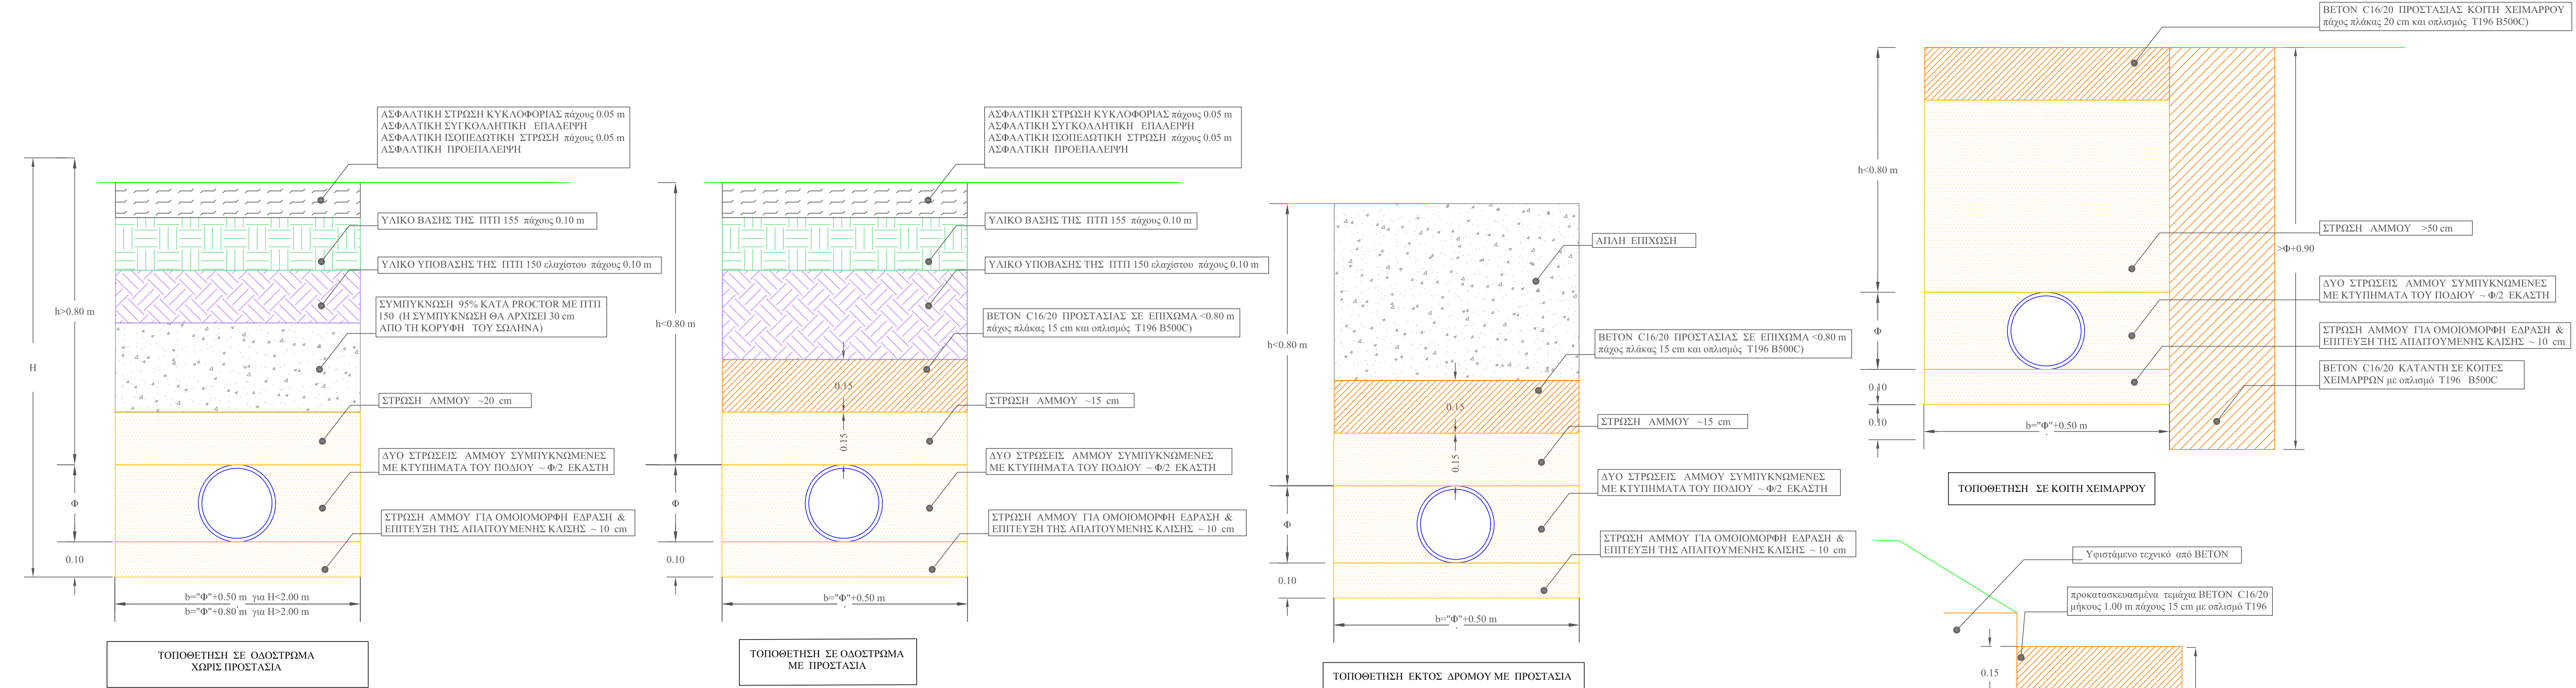

ΣΤΟΙΧΙΑ ΣΕΛΩΝΑ ΑΠΟ ΗΒ-ΡΕ-30c-ΥΠΕΡ 10 ΡΝ										ΣΤΟΙΧΙΑ ΤΟΠΟΘΕΤΗΣΗΣ									
ΕΞΕΤΡΕΥΣΗ ΑΝΕΠΙΣΤΡΕΥΤΗ	ΕΛΑΣΤΙΚΗ ΕΜΦΡΑΣΗ	ΕΛΑΣΤΙΚΗ ΕΜΦΡΑΣΗ	ΚΑΛΥΜΑ	ΔΙΑΤΕΣ ΔΙΑΜΕΤΡΟΣ	ΔΙΑΤΕΣ ΔΙΑΜΕΤΡΟΣ	ΔΙΑΤΕΣ ΔΙΑΜΕΤΡΟΣ	ΔΙΑΤΕΣ ΔΙΑΜΕΤΡΟΣ	ΔΙΑΤΕΣ ΔΙΑΜΕΤΡΟΣ	ΔΙΑΤΕΣ ΔΙΑΜΕΤΡΟΣ	ΥΠΕΡ ΥΠΕΡ	ΥΠΕΡ ΥΠΕΡ	ΥΠΕΡ ΥΠΕΡ	ΥΠΕΡ ΥΠΕΡ	ΥΠΕΡ ΥΠΕΡ	ΥΠΕΡ ΥΠΕΡ	ΥΠΕΡ ΥΠΕΡ	ΥΠΕΡ ΥΠΕΡ	ΥΠΕΡ ΥΠΕΡ	ΥΠΕΡ ΥΠΕΡ
mm	mm	mm	mm	mm	mm	mm	mm	mm	mm	mm	mm	mm	mm	mm	mm	mm	mm	mm	mm
32	2.0	28.0	0.23	0.50	0.58	0.43	0.38												
43	3.8	35.4	0.71	0.60	0.65	0.49	0.43												
110	6.6	96.8	2.14	0.60	0.64	0.47	0.41												
125	7.4	110.2	2.73	0.60	0.64	0.46	0.41												
160	9.5	141.0	4.47	0.70	0.63	0.45	0.39												
200	11.9	176.2	6.96	0.70	0.62	0.43	0.37												
250	14.8	220.4	10.90	0.80	0.59	0.40	0.33												
300	16.6	246.8	13.60	0.80	0.60	0.40	0.33												
315	18.7	277.6	17.30	0.80	0.59	0.38	0.31												

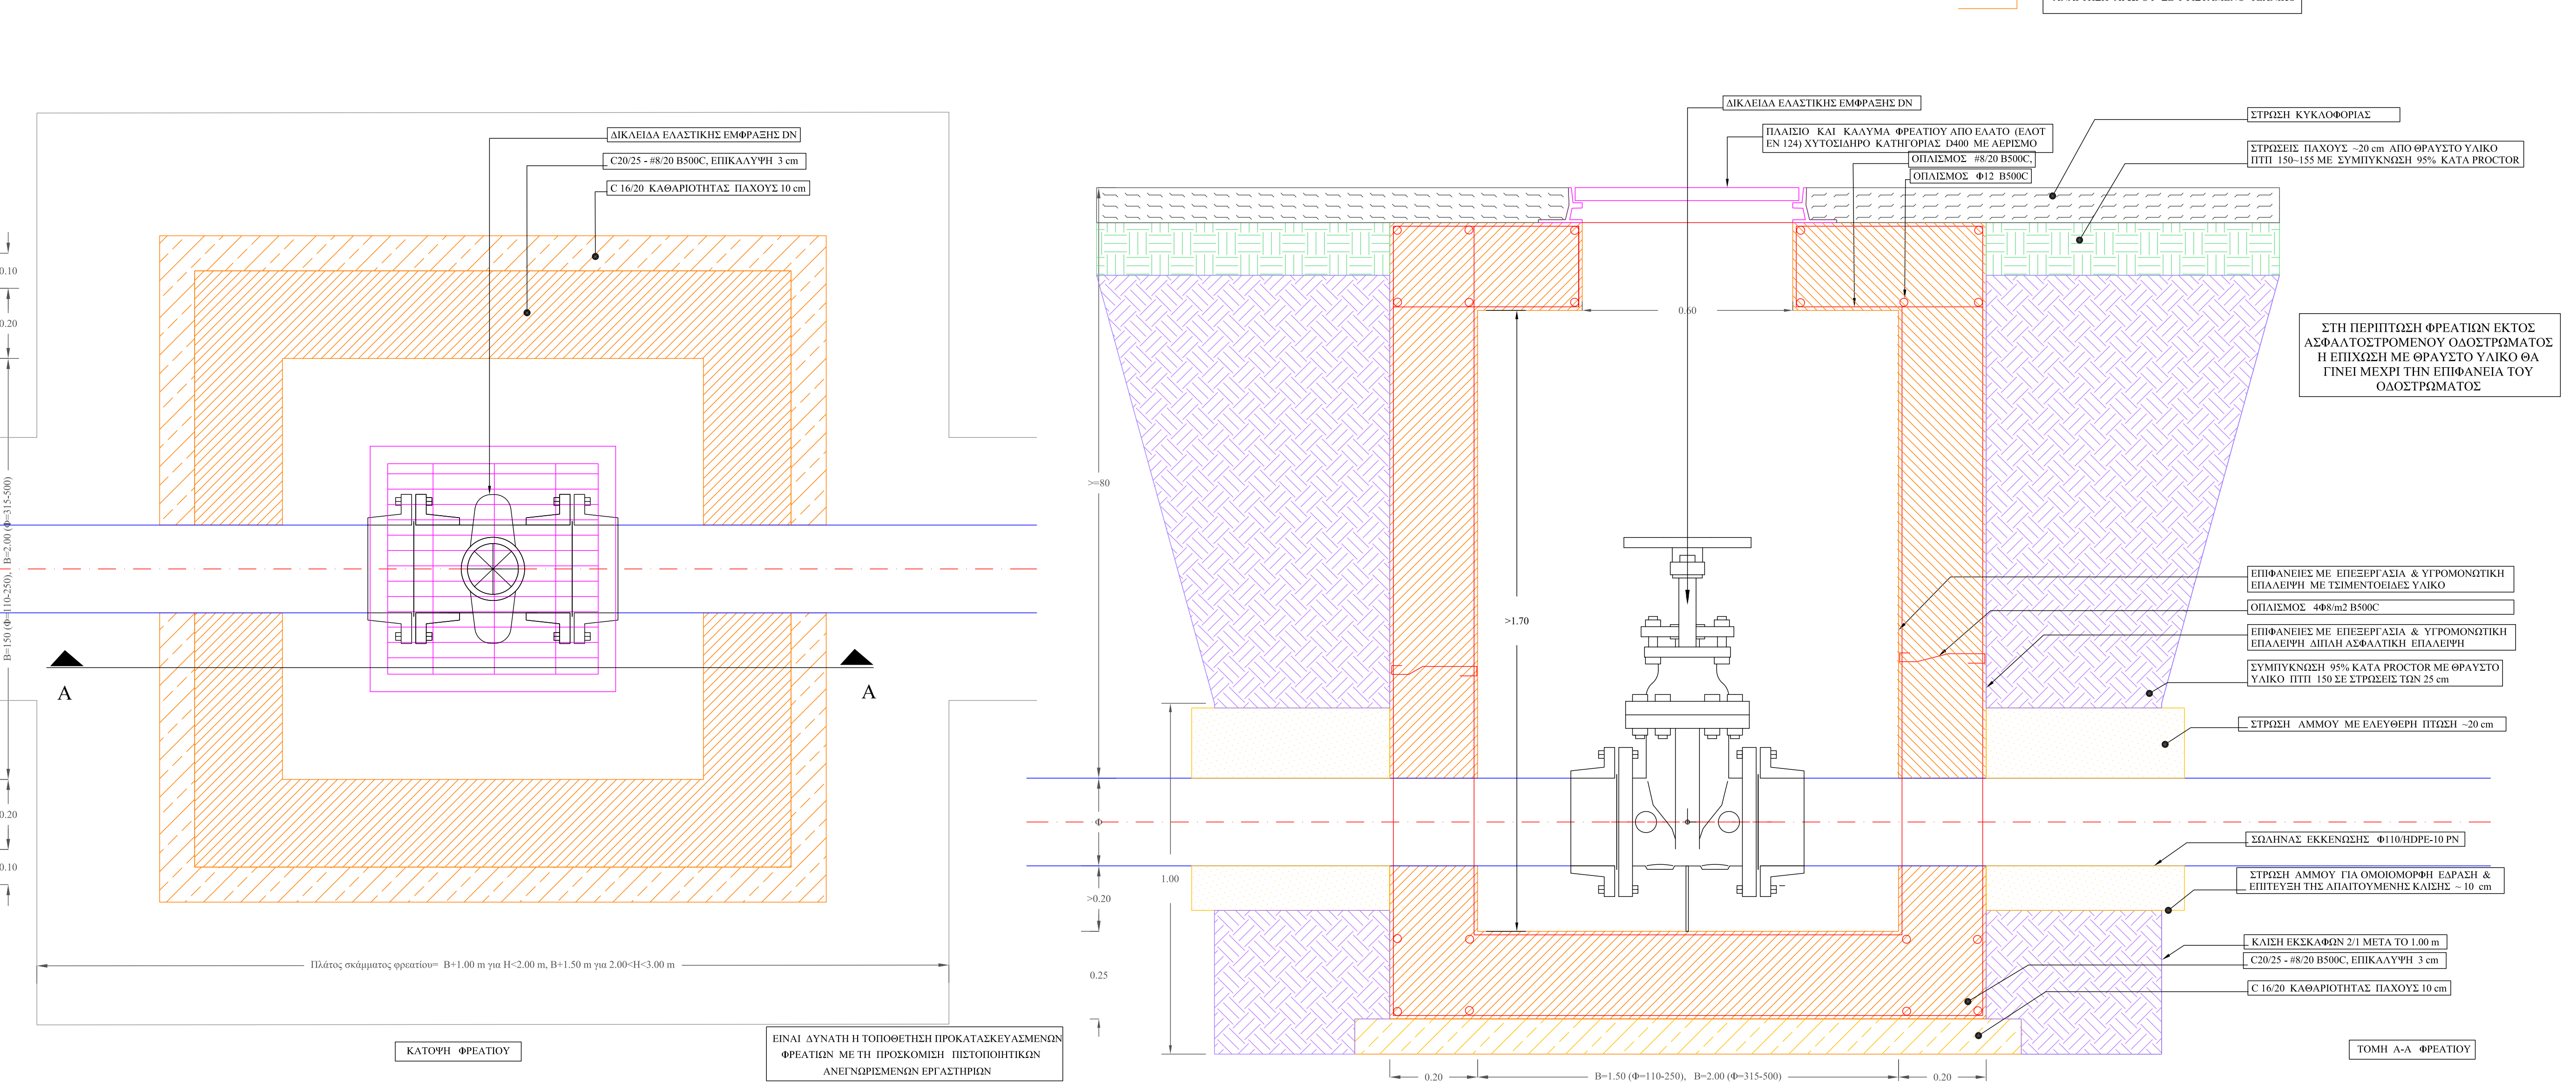

ΕΛΛΗΝΙΚΗ ΔΗΜΟΚΡΑΤΙΑ
ΔΗΜΟΣ ΘΑΛΟΥ
ΔΗΜΟΤΙΚΗ ΕΠΙΧΕΙΡΗΣΗ ΥΡΕΥΣΗΣ ΑΠΟΧΕΤΕΥΣΗΣ ΘΑΛΟΥ (Δ.Ε.Υ.Α.Θ.)

ΕΠΙΚΑΡΠΟΠΟΙΗΣΗ ΜΕΛΕΤΗΣ ΔΙΚΤΥΟΥ ΥΡΕΥΣΗΣ ΟΙΚΙΣΜΟΥ ΠΡΙΝΟΥ- ΟΡΜΟΥ ΠΡΙΝΟΥ ΔΗΜΟΥ ΘΑΛΟΥ



ΑΡΙΘΜΟΣ ΣΧΕΔΙΟΥ
Υ.Π.Ο.Π.-Α.1
ΚΑΜΑΚΑ
1:10

ΘΕΜΑ
ΤΟΠΟΘΕΤΗΣΗ ΑΓΩΓΩΝ ΔΙΚΤΥΟΥ

ΜΕΛΕΤΗΤΗΣ

Θάσος, 15/10/2020
ΣΥΝΤΑΧΘΗΚΕ
Τάσος Γεωργιάδης
Πολίτικος Μηχανικός

Θάσος, 15/10/2020
ΘΕΩΡΗΘΗΚΕ
Παύλος Νικόλαος
Γεωμ. Τ.Ε. 13Α

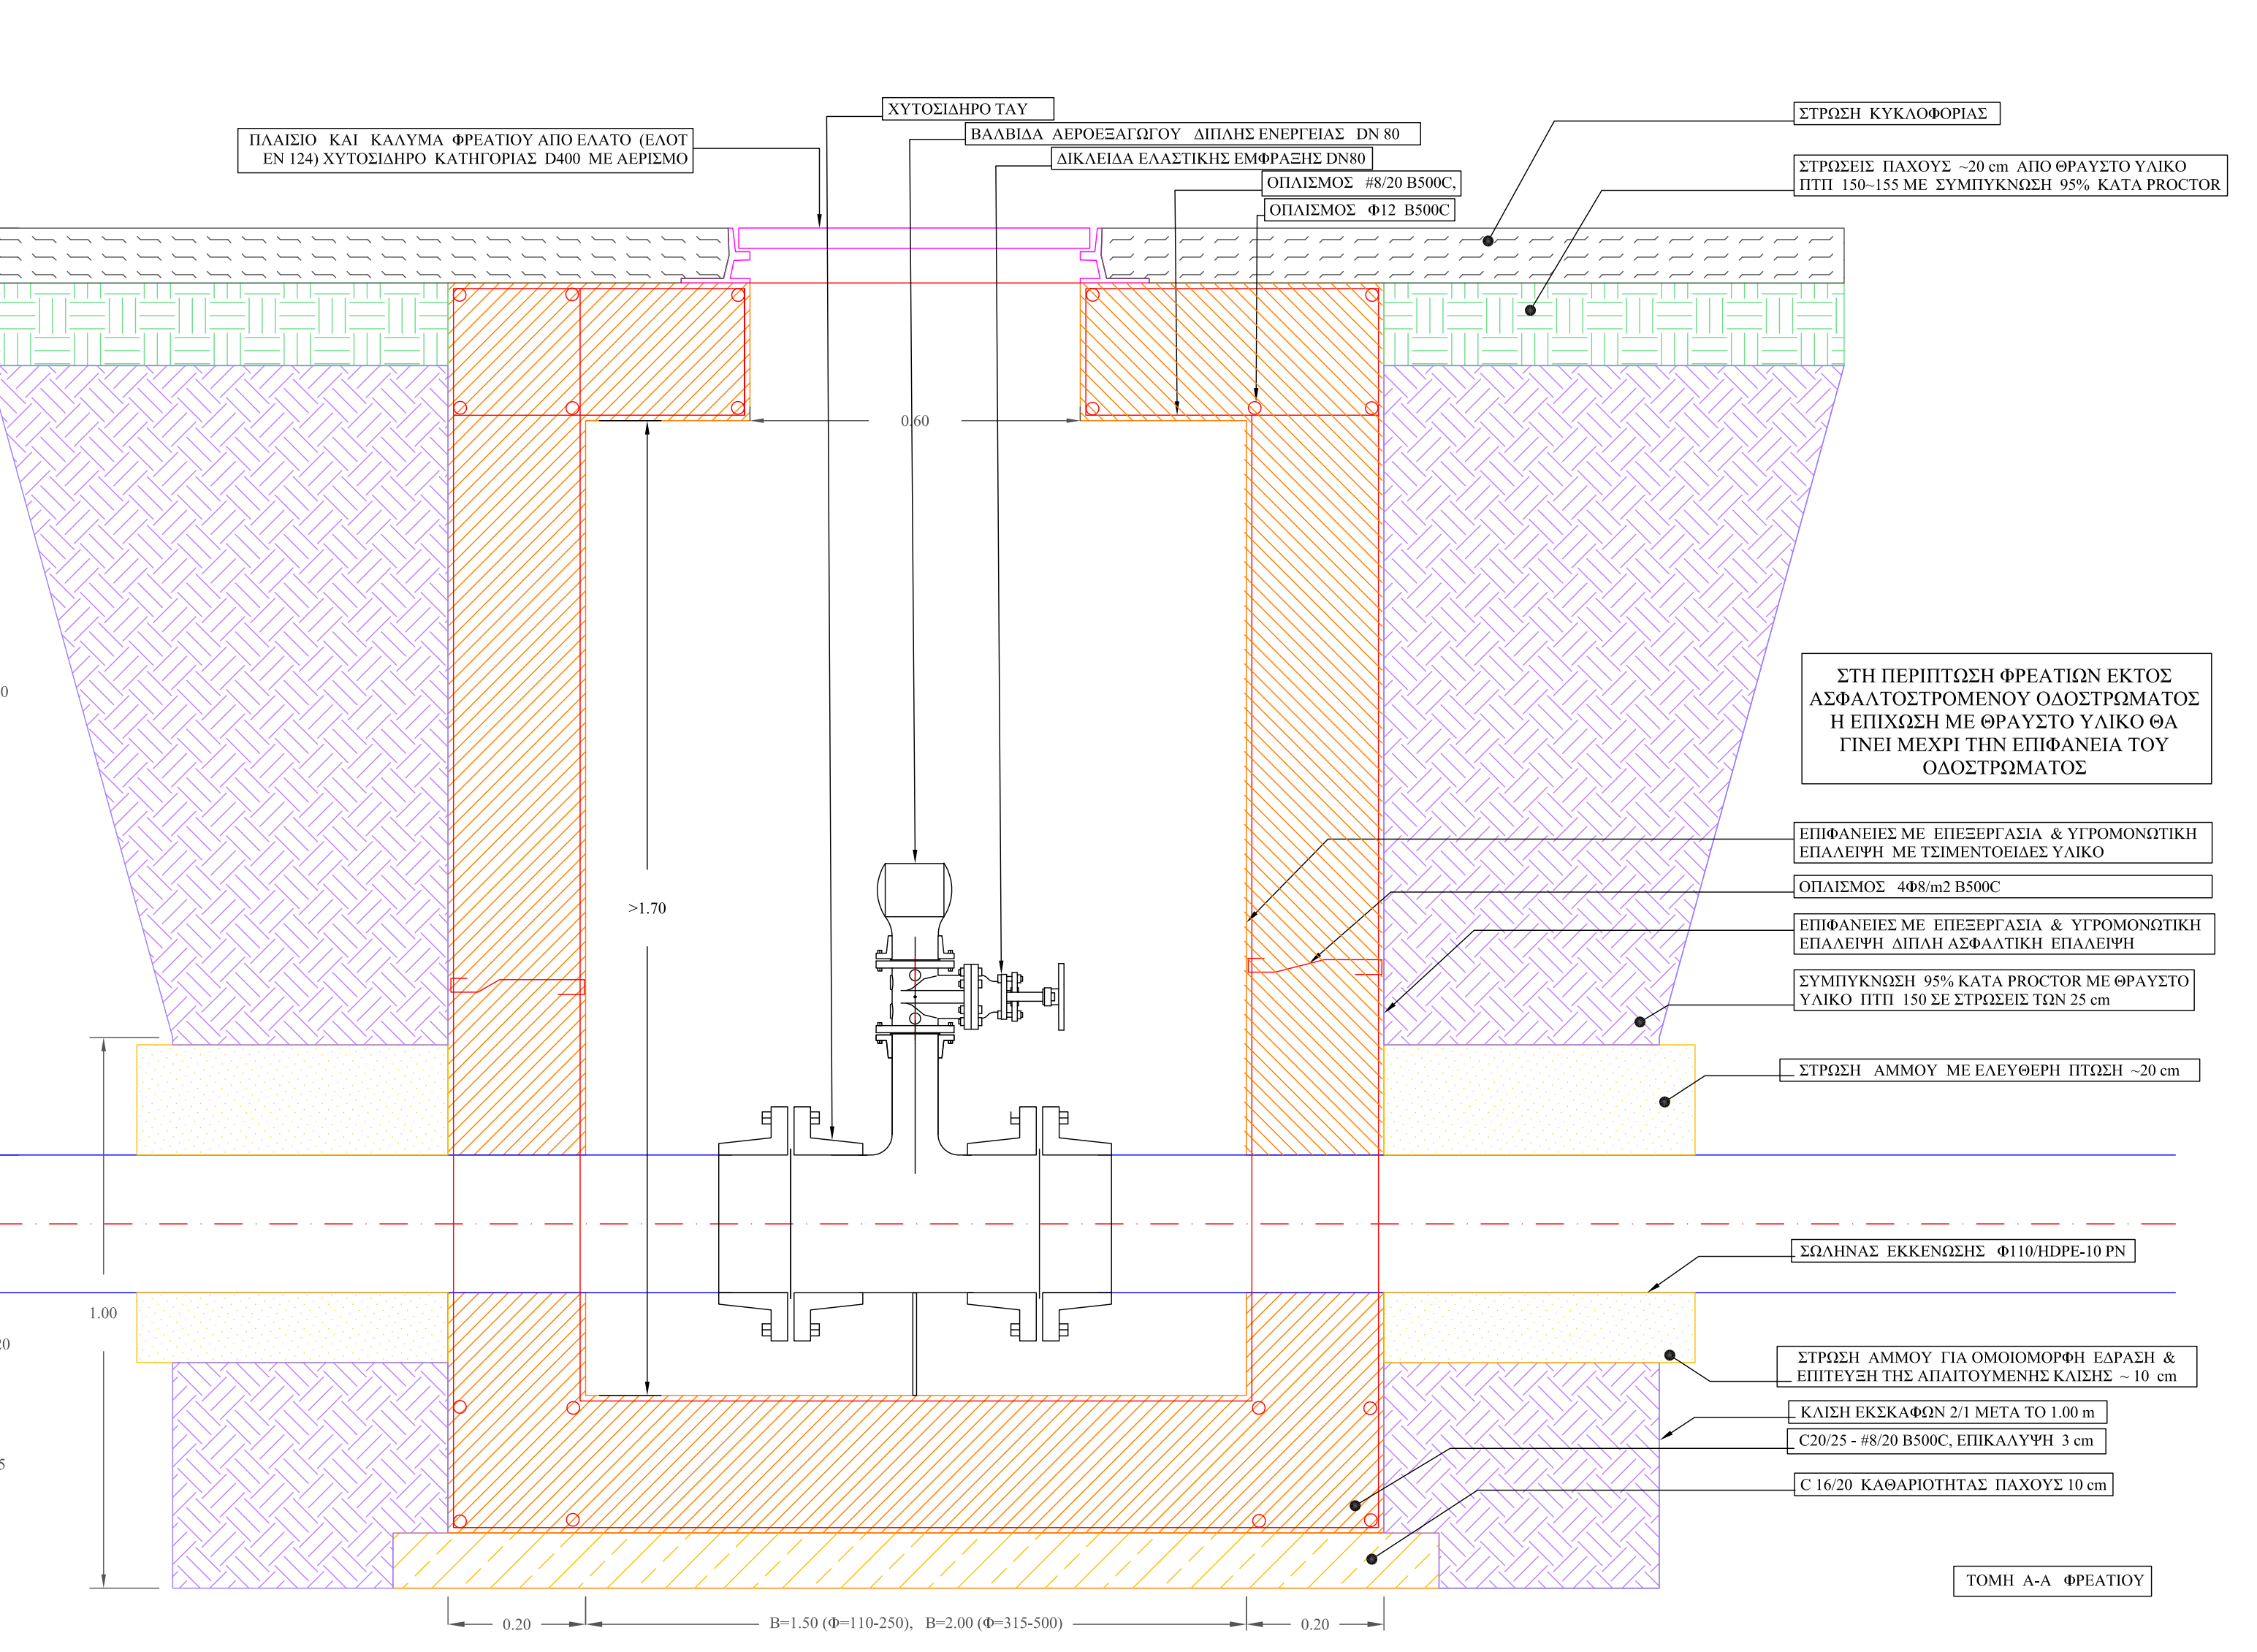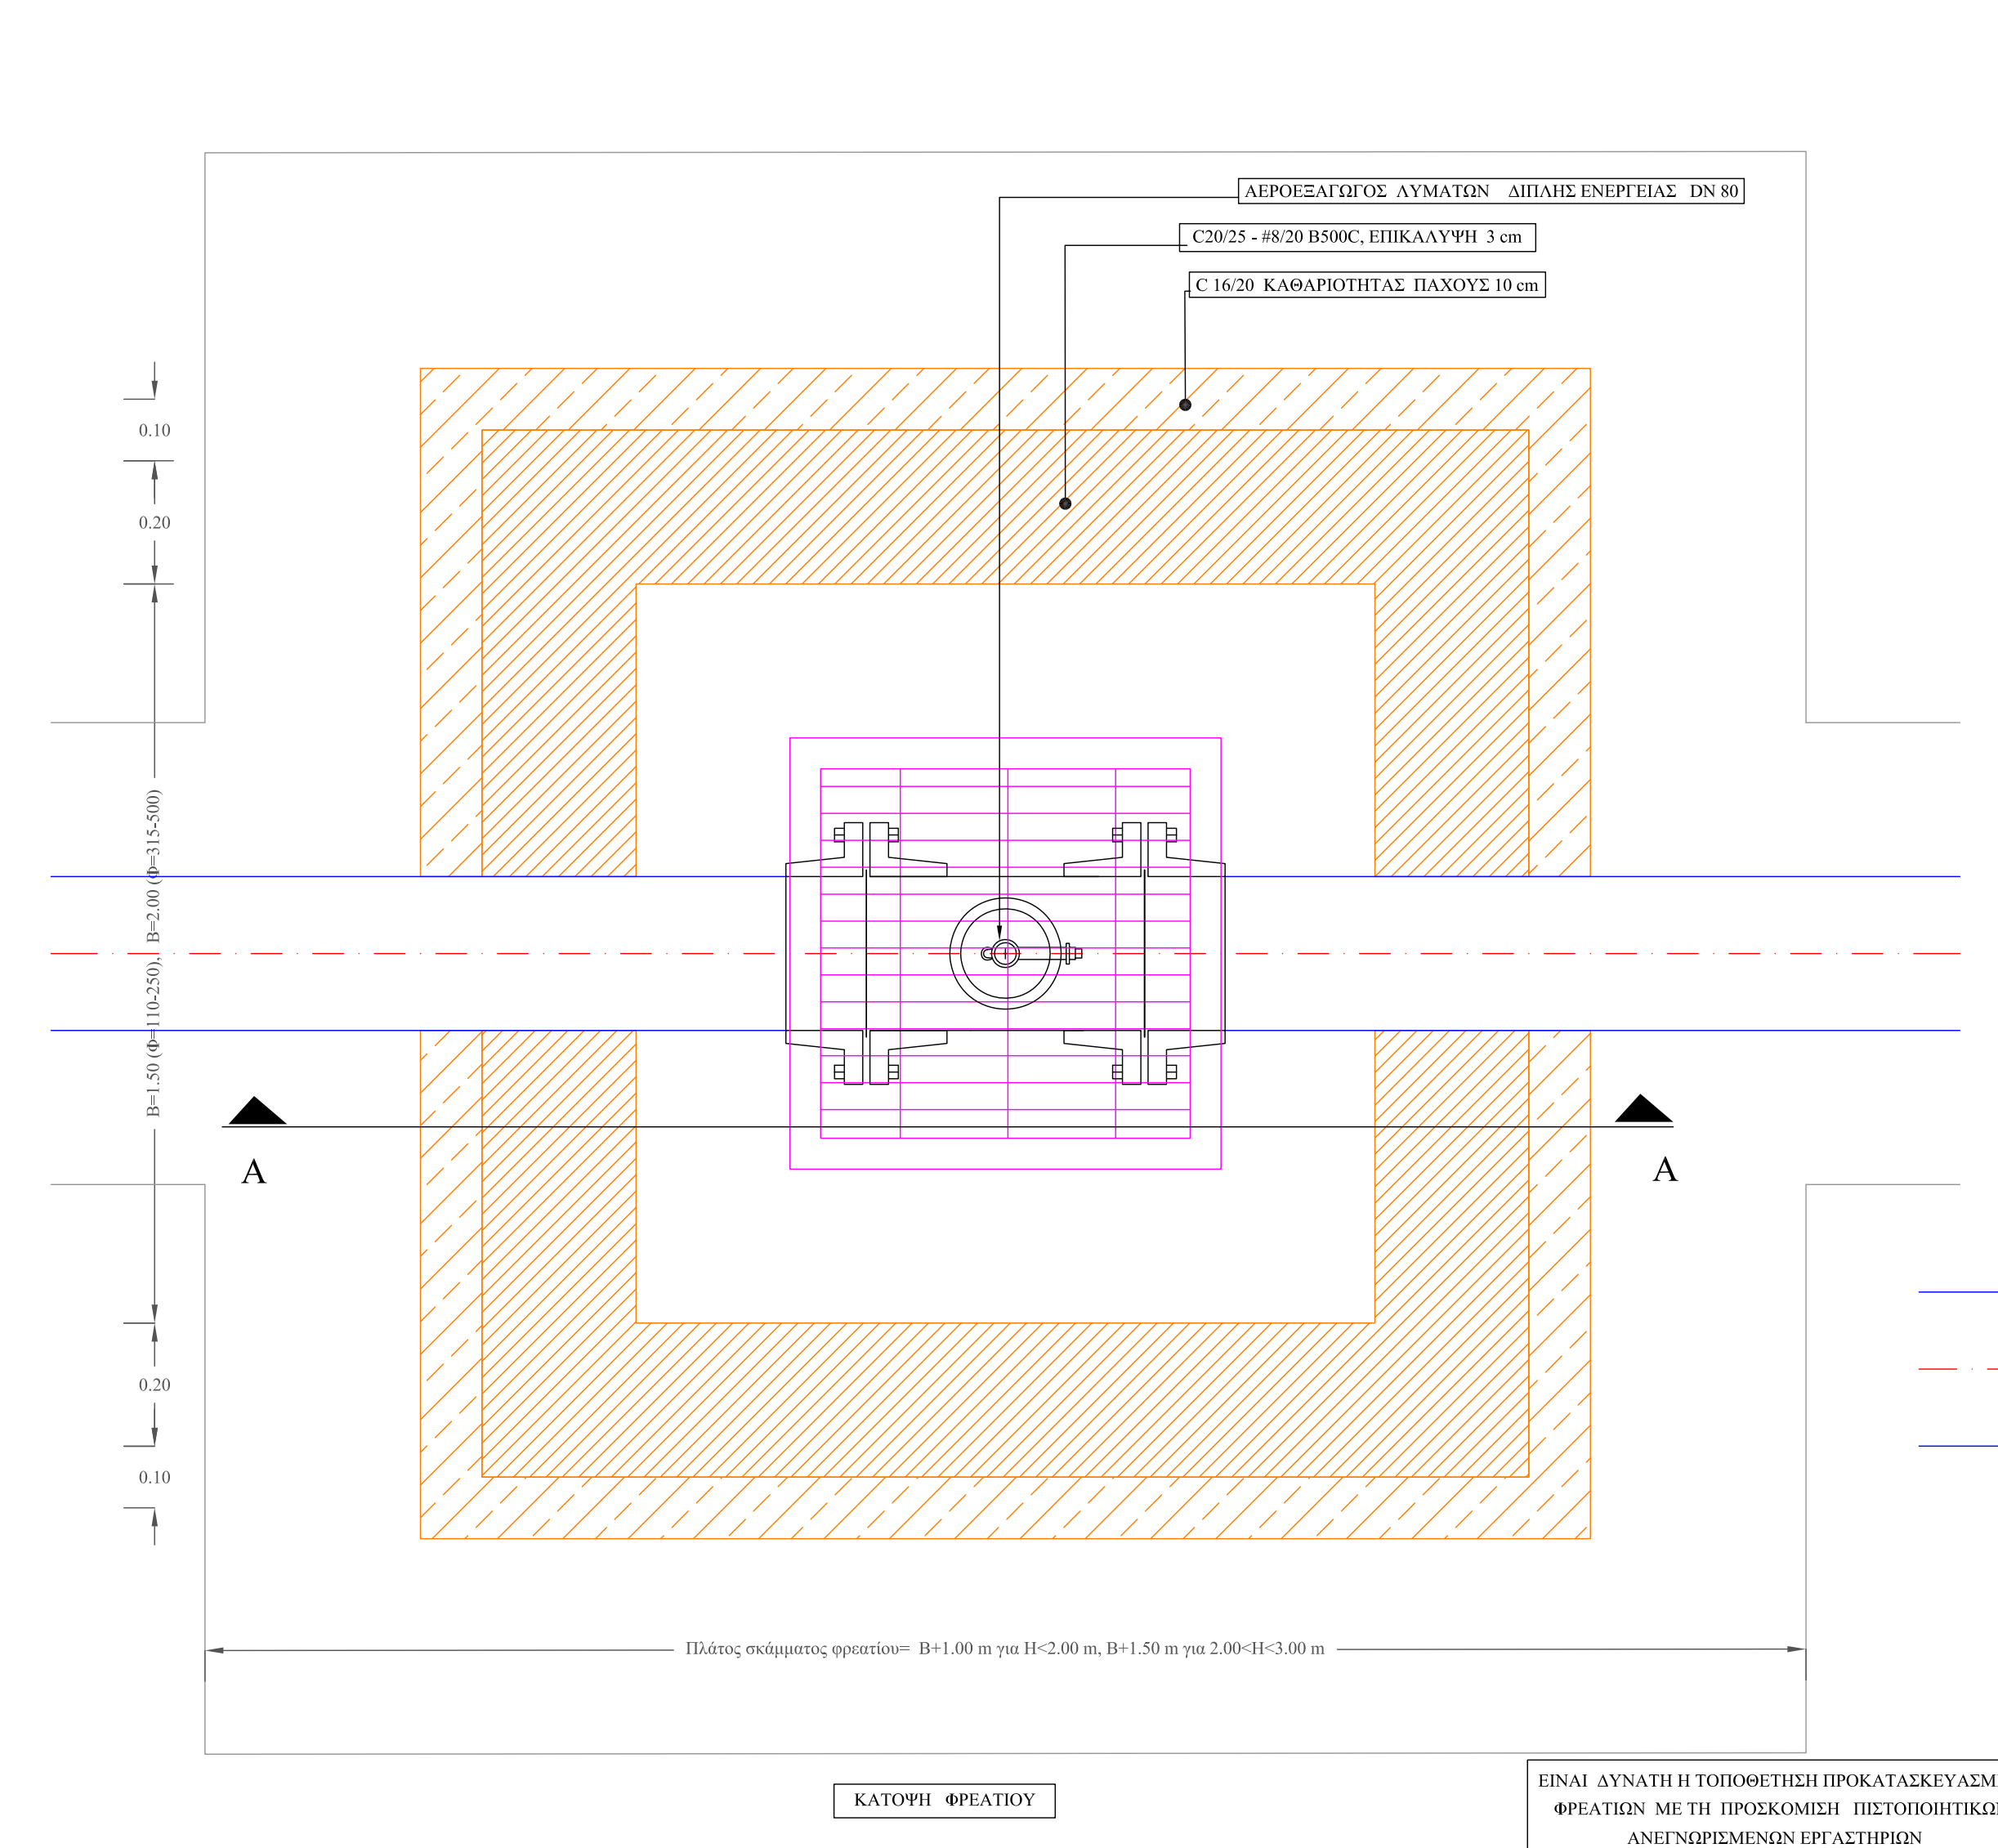

ΕΛΛΗΝΙΚΗ ΔΗΜΟΚΡΑΤΙΑ
ΔΗΜΟΣ ΘΑΛΟΥ
ΔΗΜΟΤΙΚΗ ΕΠΙΧΕΙΡΗΣΗ ΥΡΕΥΣΗΣ ΑΠΟΧΕΤΕΥΣΗΣ ΘΑΛΟΥ (Δ.Ε.Υ.Α.Θ.)

ΕΠΙΚΑΡΠΟΠΟΙΗΣΗ ΜΕΛΕΤΗΣ ΔΙΚΤΥΟΥ ΥΡΕΥΣΗΣ ΟΙΚΙΣΜΟΥ ΠΡΙΝΟΥ- ΟΡΜΟΥ ΠΡΙΝΟΥ ΔΗΜΟΥ ΘΑΛΟΥ

ΑΡΙΘΜΟΣ ΣΧΕΔΙΟΥ
Υ.Π.Ο.Π.-Α.3
ΚΑΜΑΚΑ
1:10

ΘΕΜΑ
ΦΡΕΑΤΙΟ ΕΞΑΕΡΗΣΗΣ ΠΡΩΤΕΥΟΝΤΟΣ ΔΙΚΤΥΟΥ

ΜΕΛΕΤΗΤΗΣ

Θάσος, 15/10/2020
ΣΥΝΤΑΧΘΗΚΕ
Τάσος Γεωργιάδης
Πολίτικος Μηχανικός

Θάσος, 15/10/2020
ΘΕΩΡΗΘΗΚΕ
Παύλος Νικόλαος
Γεωμ. Τ.Ε. 13Α

ΕΛΛΗΝΙΚΗ ΔΗΜΟΚΡΑΤΙΑ
ΔΗΜΟΣ ΘΑΛΟΥ
ΔΗΜΟΤΙΚΗ ΕΠΙΧΕΙΡΗΣΗ ΥΡΕΥΣΗΣ ΑΠΟΧΕΤΕΥΣΗΣ ΘΑΛΟΥ (Δ.Ε.Υ.Α.Θ.)

ΕΠΙΚΑΡΠΟΠΟΙΗΣΗ ΜΕΛΕΤΗΣ ΔΙΚΤΥΟΥ ΥΡΕΥΣΗΣ ΟΙΚΙΣΜΟΥ ΠΡΙΝΟΥ- ΟΡΜΟΥ ΠΡΙΝΟΥ ΔΗΜΟΥ ΘΑΛΟΥ



ΑΡΙΘΜΟΣ ΣΧΕΔΙΟΥ
Υ.Π.Ο.Π.-Α.2
ΚΑΜΑΚΑ
1:10

ΘΕΜΑ
ΦΡΕΑΤΙΟ ΔΙΚΛΕΙΔΑΣ ΕΛΕΥΘΕΡΟΥ ΠΡΩΤΕΥΟΝΤΟΣ ΔΙΚΤΥΟΥ

ΜΕΛΕΤΗΤΗΣ

Θάσος, 15/10/2020
ΣΥΝΤΑΧΘΗΚΕ
Τάσος Γεωργιάδης
Πολίτικος Μηχανικός

Θάσος, 15/10/2020
ΘΕΩΡΗΘΗΚΕ
Παύλος Νικόλαος
Γεωμ. Τ.Ε. 13Α

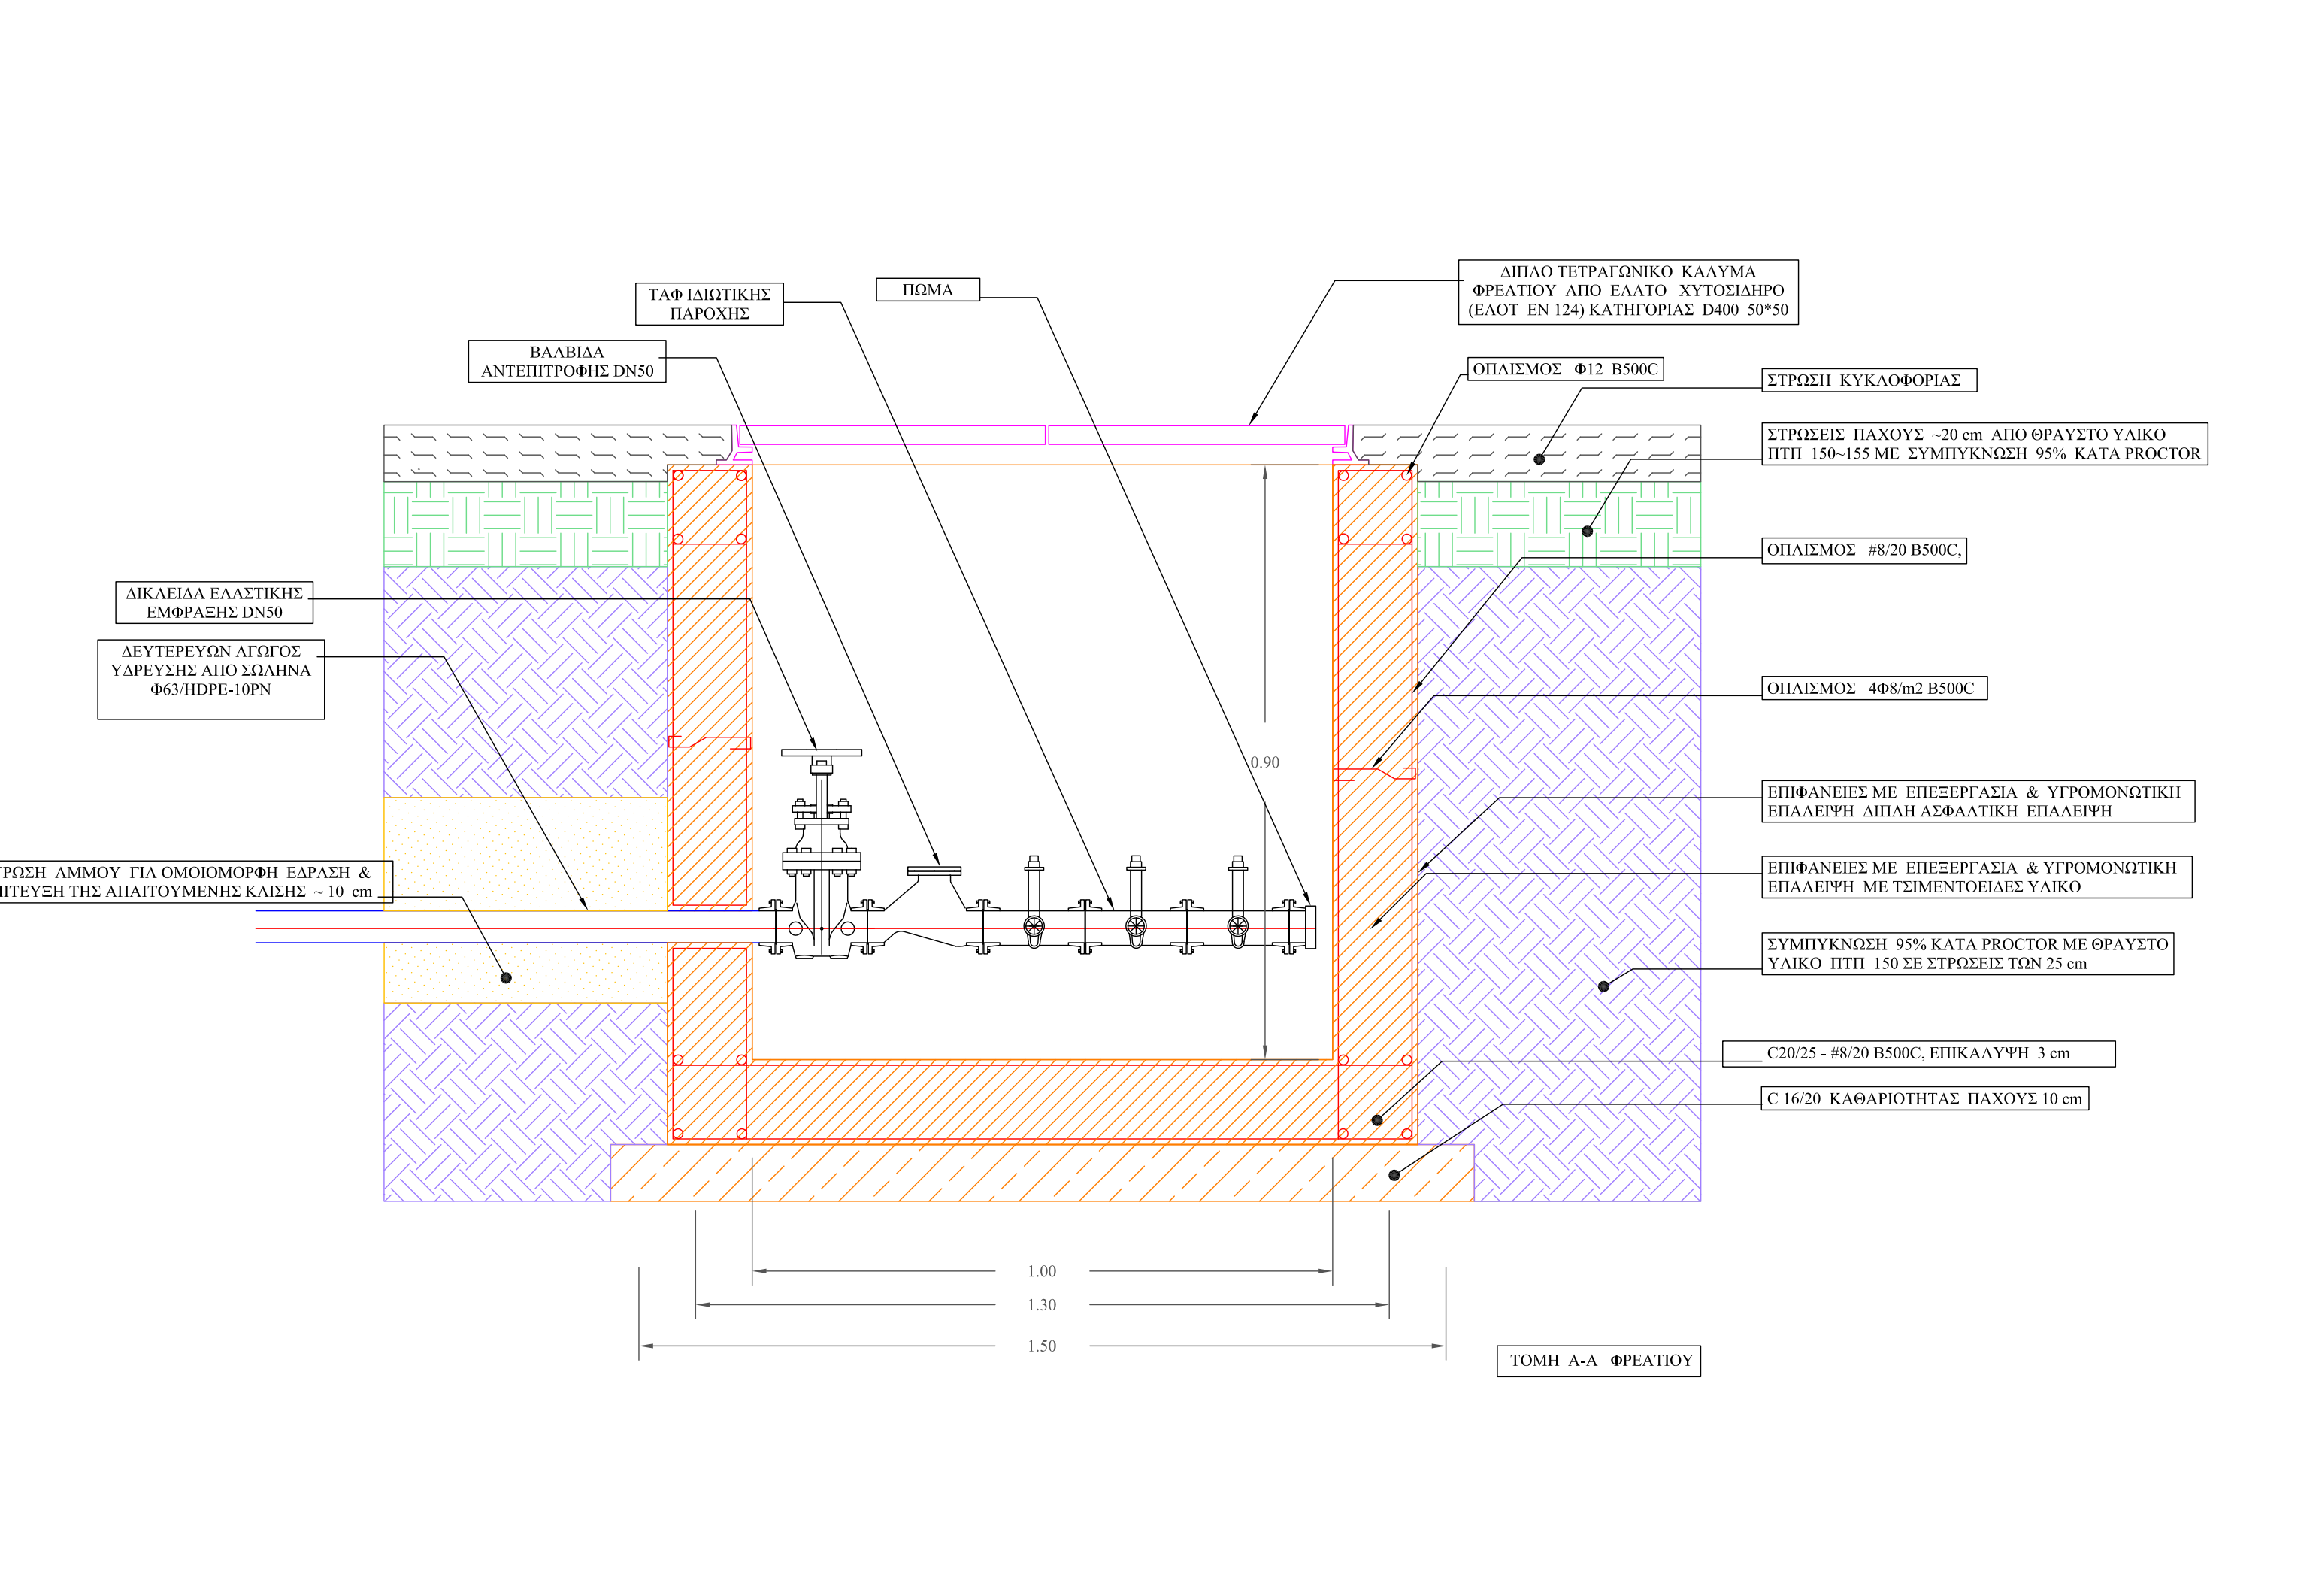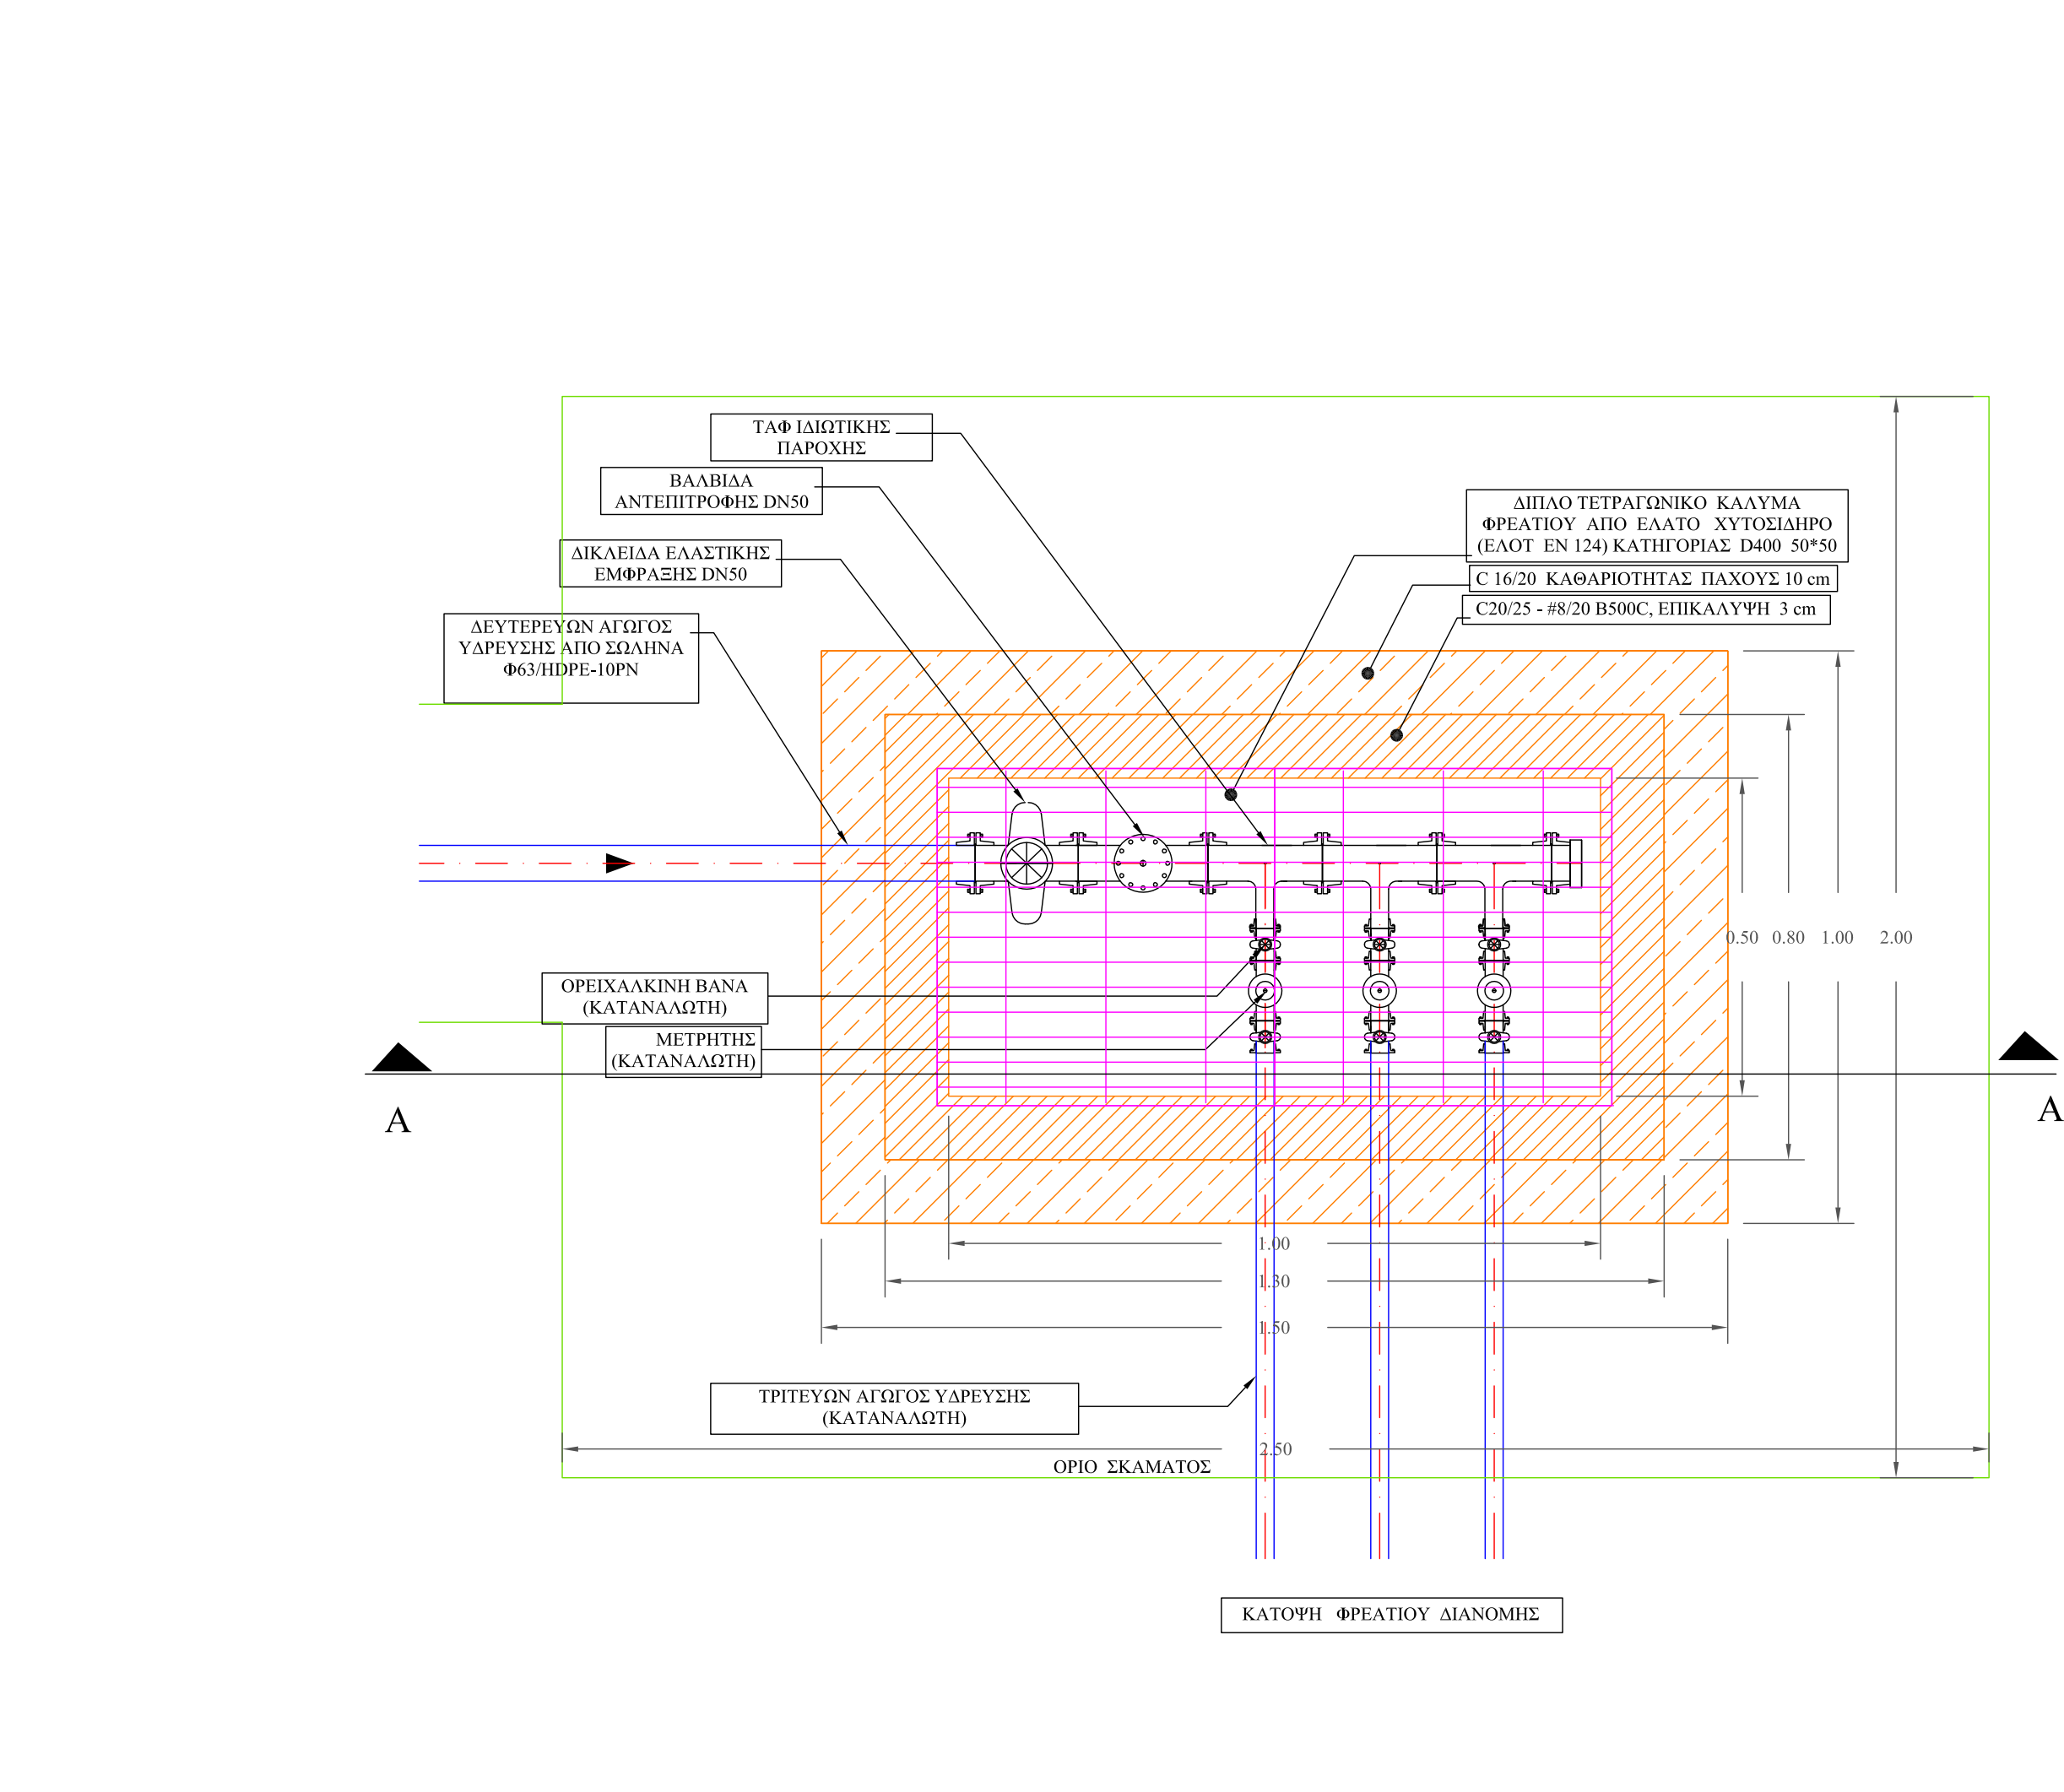

ΕΛΛΗΝΙΚΗ ΔΗΜΟΚΡΑΤΙΑ
ΔΗΜΟΣ ΘΑΛΟΥ
ΔΗΜΟΤΙΚΗ ΕΠΙΧΕΙΡΗΣΗ ΥΡΕΥΣΗΣ ΑΠΟΧΕΤΕΥΣΗΣ ΘΑΛΟΥ (Δ.Ε.Υ.Α.Θ.)

ΕΠΙΚΑΡΠΟΠΟΙΗΣΗ ΜΕΛΕΤΗΣ ΔΙΚΤΥΟΥ ΥΡΕΥΣΗΣ ΟΙΚΙΣΜΟΥ ΠΡΙΝΟΥ- ΟΡΜΟΥ ΠΡΙΝΟΥ ΔΗΜΟΥ ΘΑΛΟΥ

ΑΡΙΘΜΟΣ ΣΧΕΔΙΟΥ
Υ.Π.Ο.Π.-Α.5
ΚΑΜΑΚΑ
1:10

ΘΕΜΑ
ΦΡΕΑΤΙΟ ΔΙΑΝΟΜΗΣ ΔΙΑΚΤΙΚΩΝ ΣΥΝΑΞΕΩΝ

ΜΕΛΕΤΗΤΗΣ

Θάσος, 15/10/2020
ΣΥΝΤΑΧΘΗΚΕ
Τάσος Γεωργιάδης
Πολίτικος Μηχανικός

Θάσος, 15/10/2020
ΘΕΩΡΗΘΗΚΕ
Παύλος Νικόλαος
Γεωμ. Τ.Ε. 13Α