
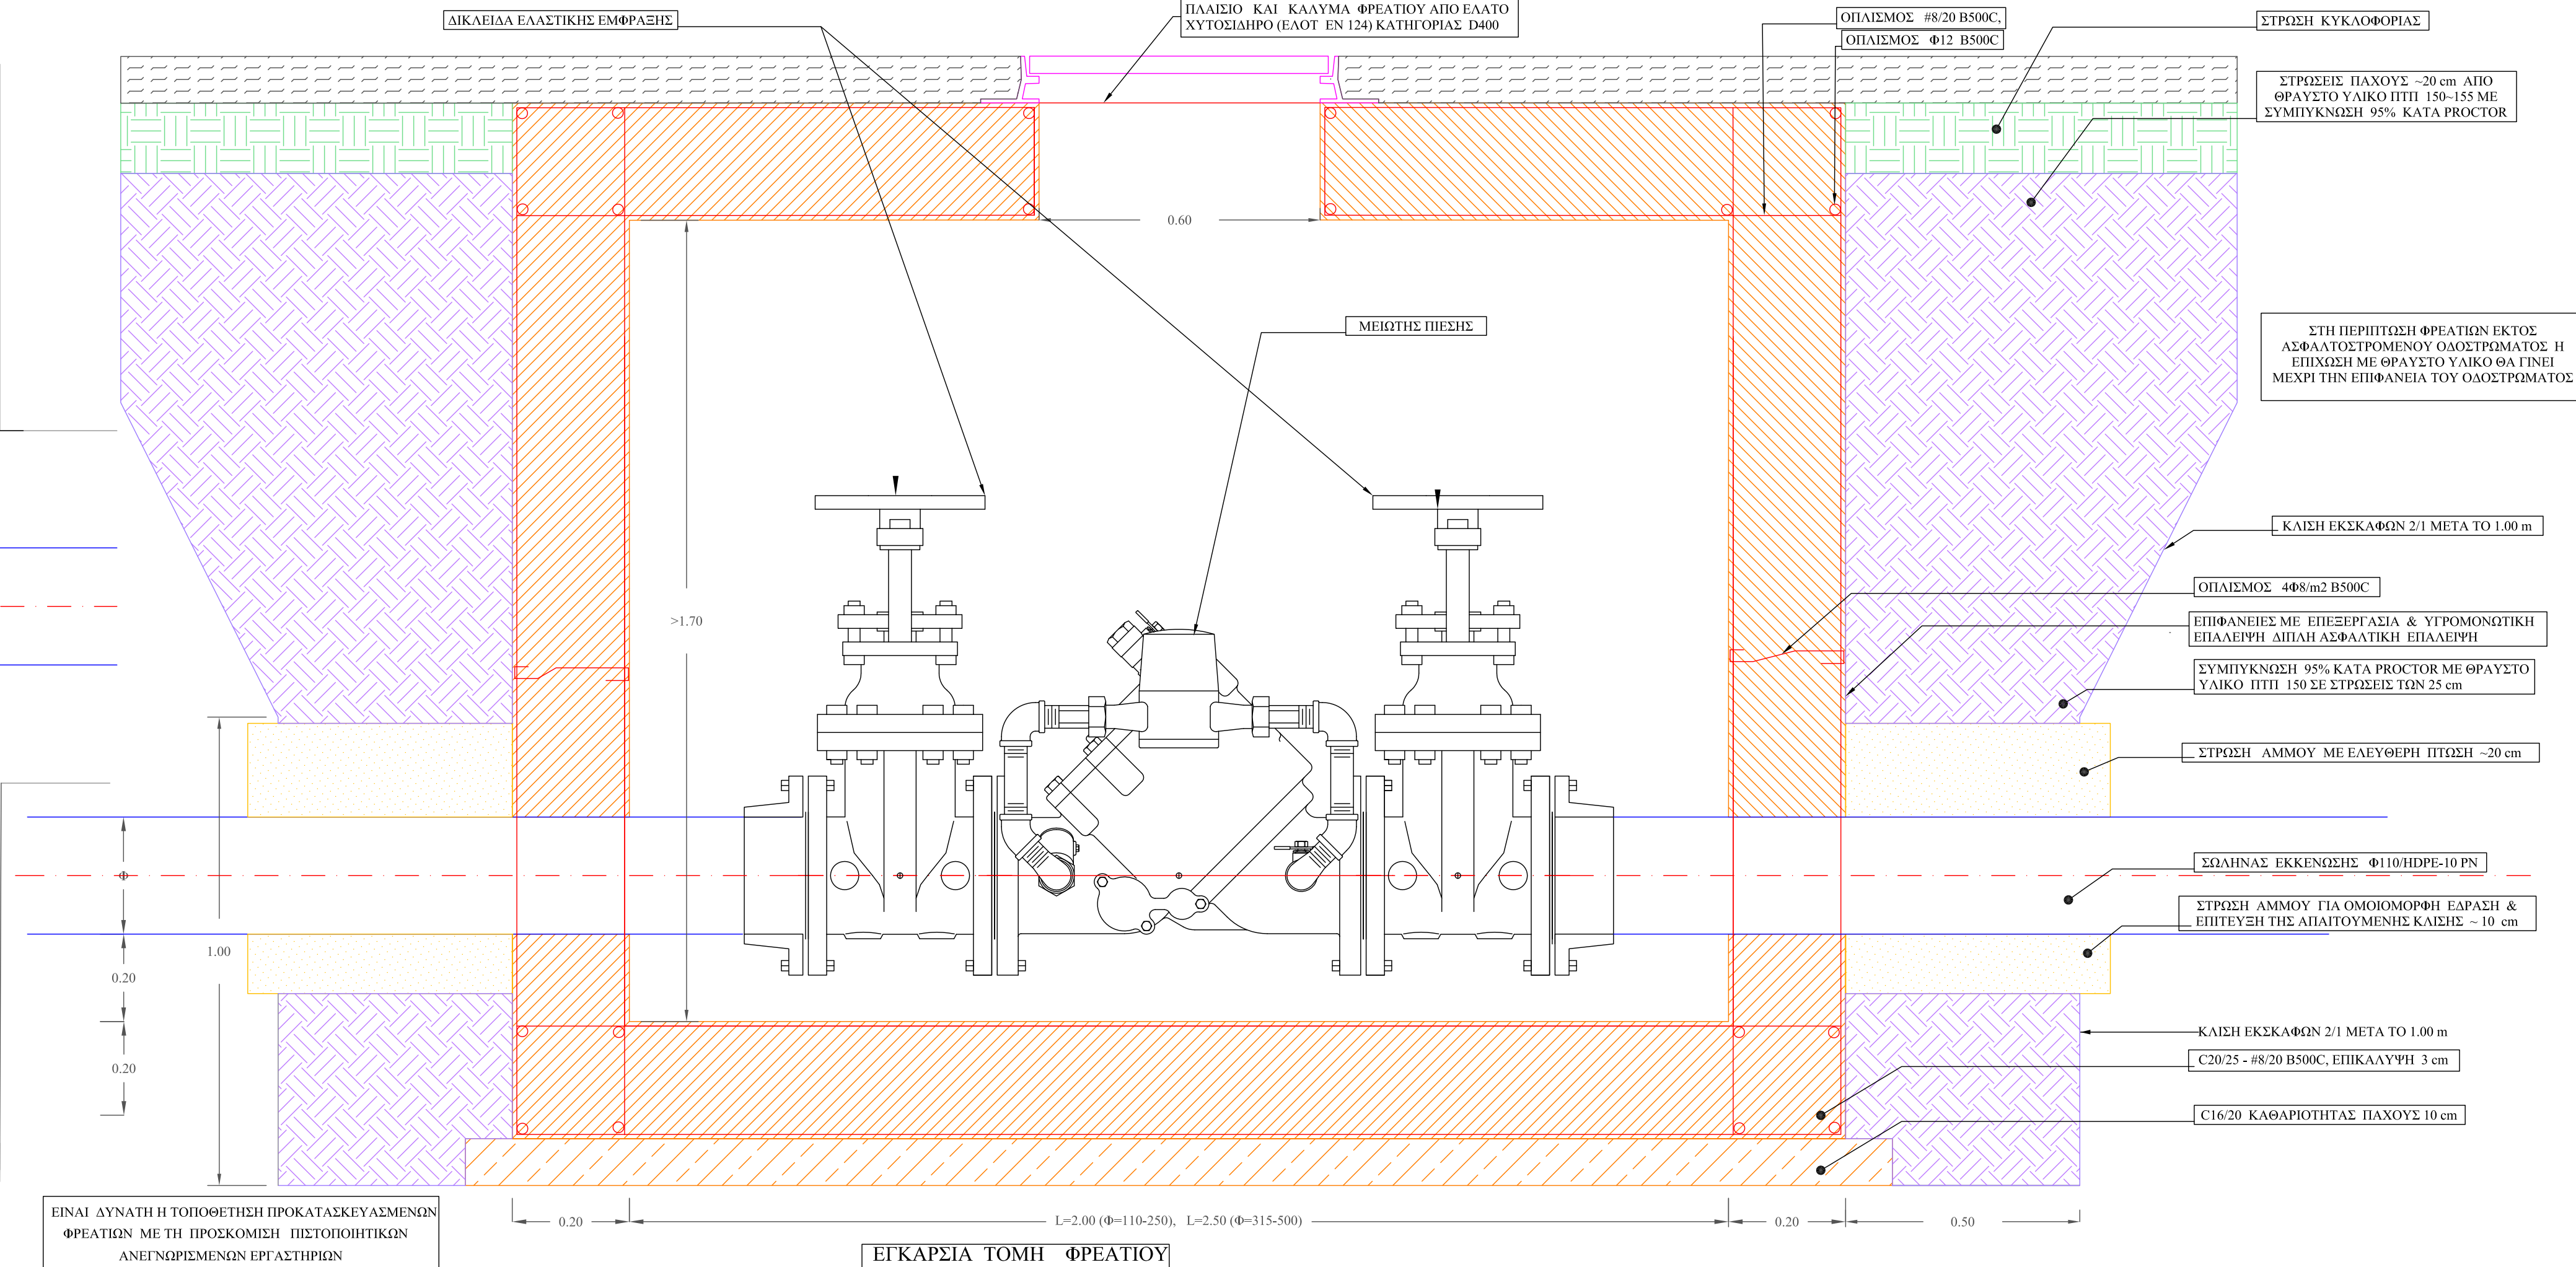
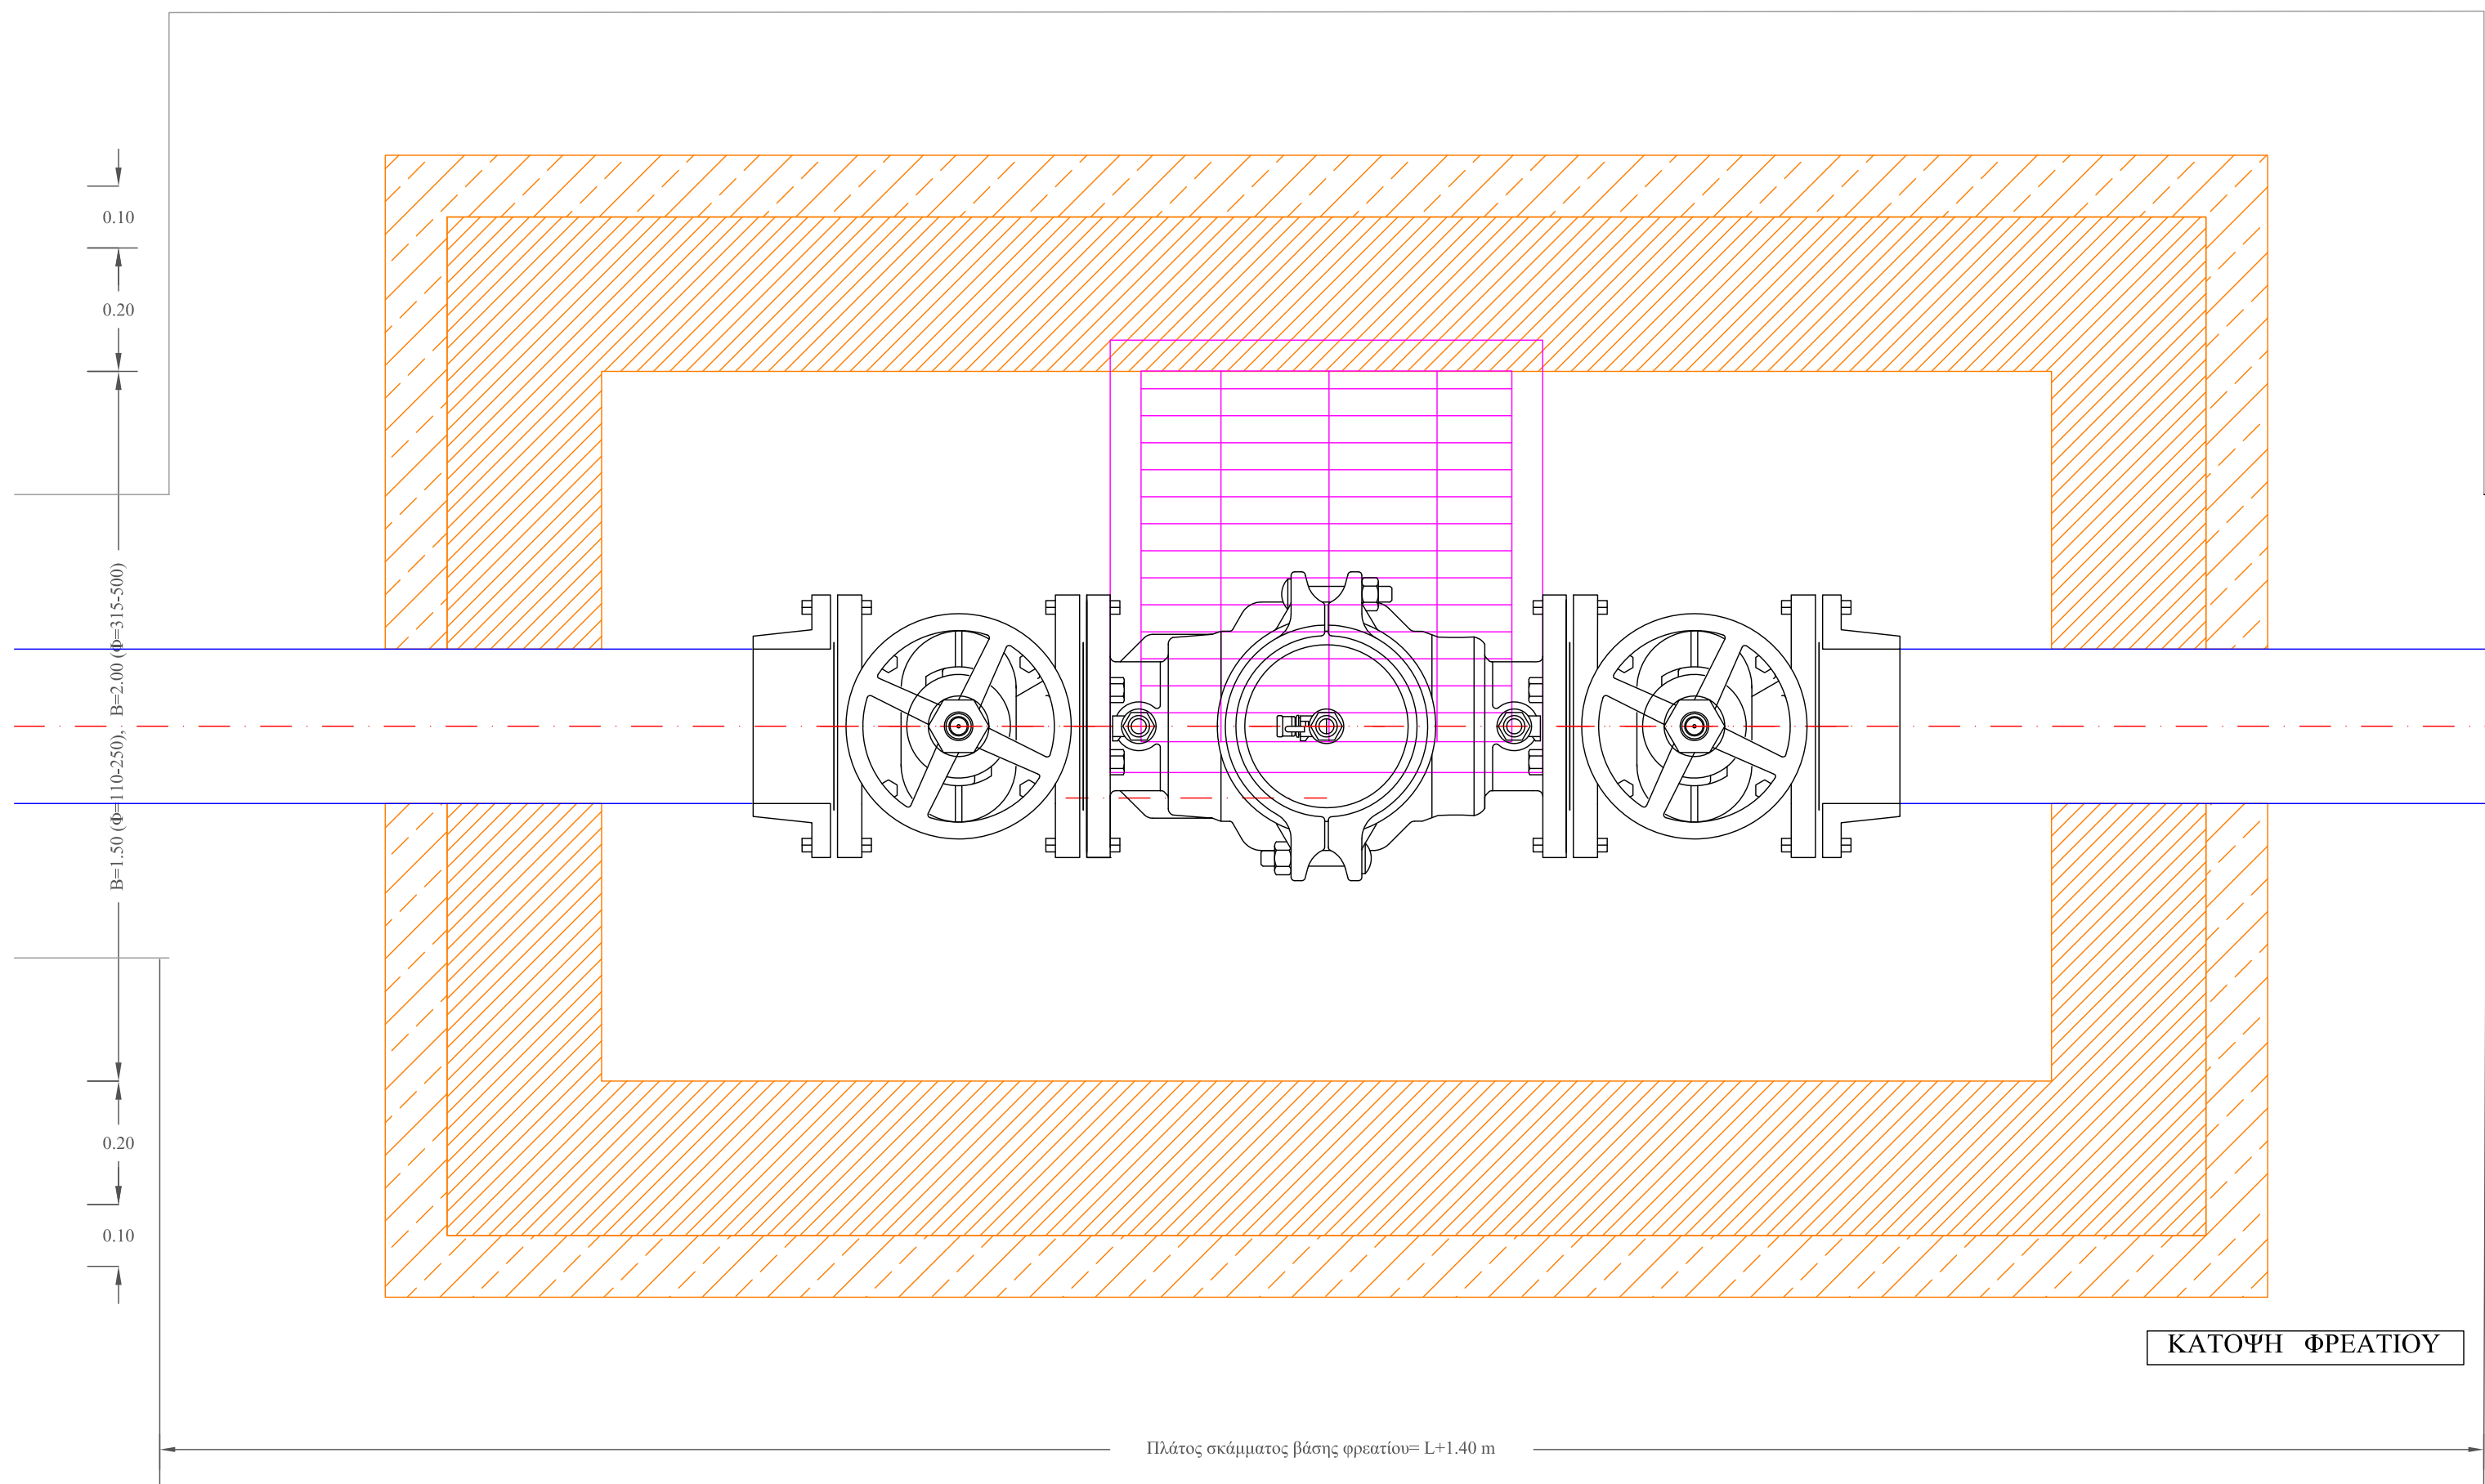
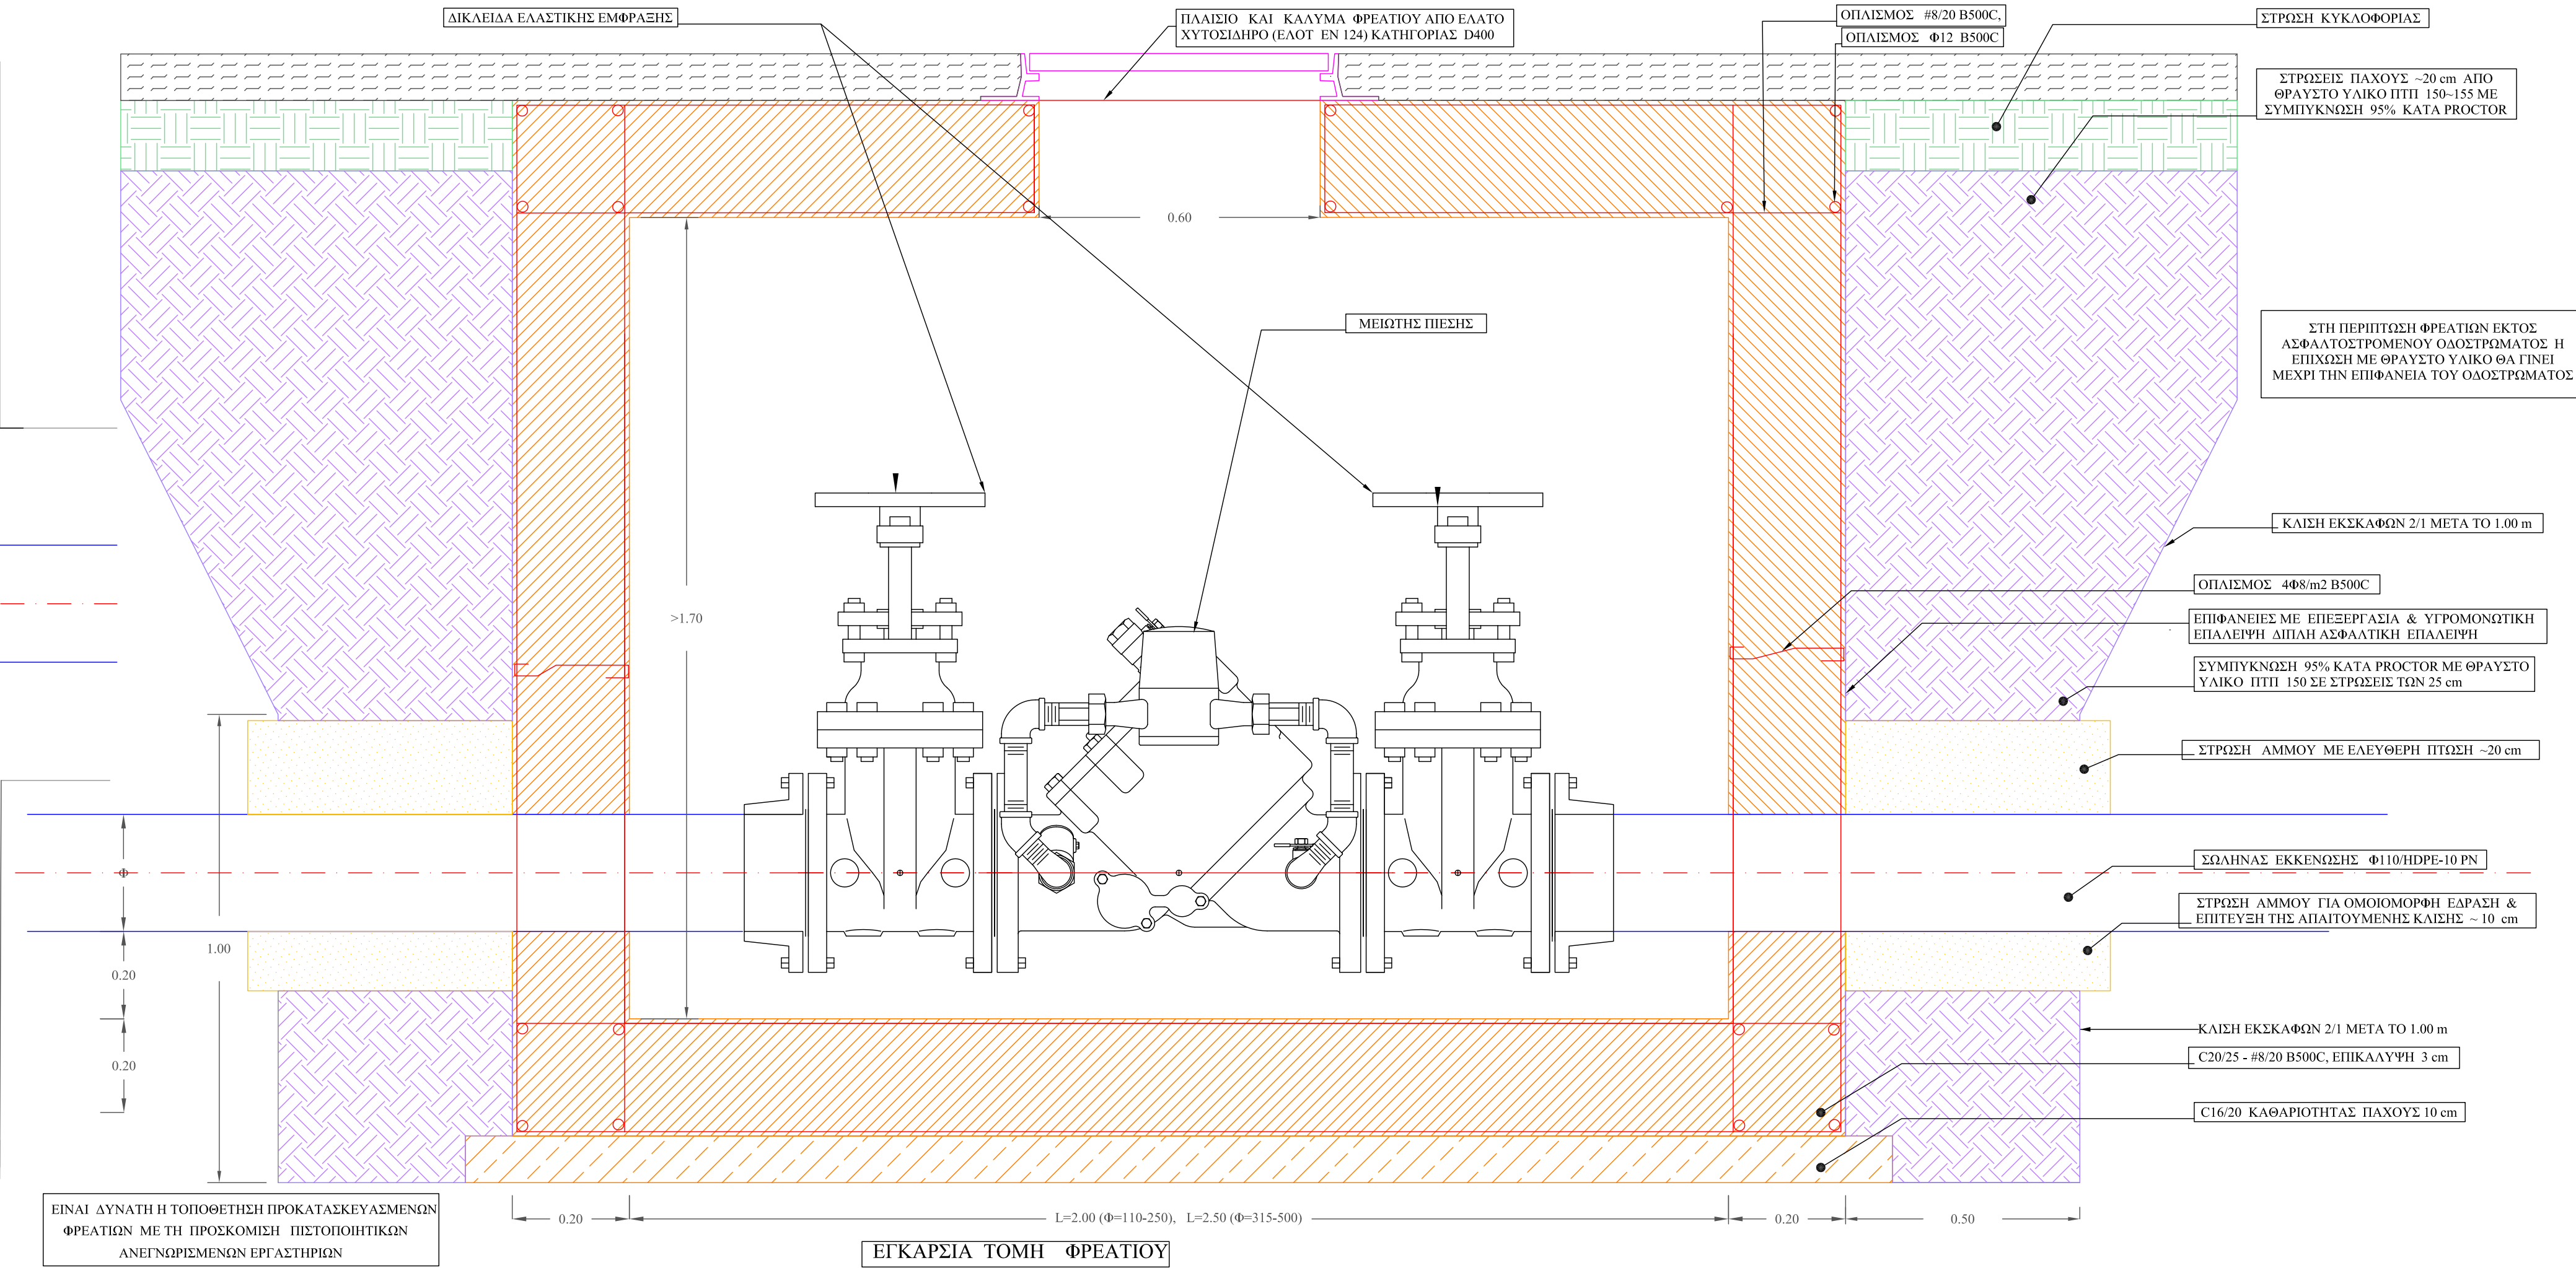


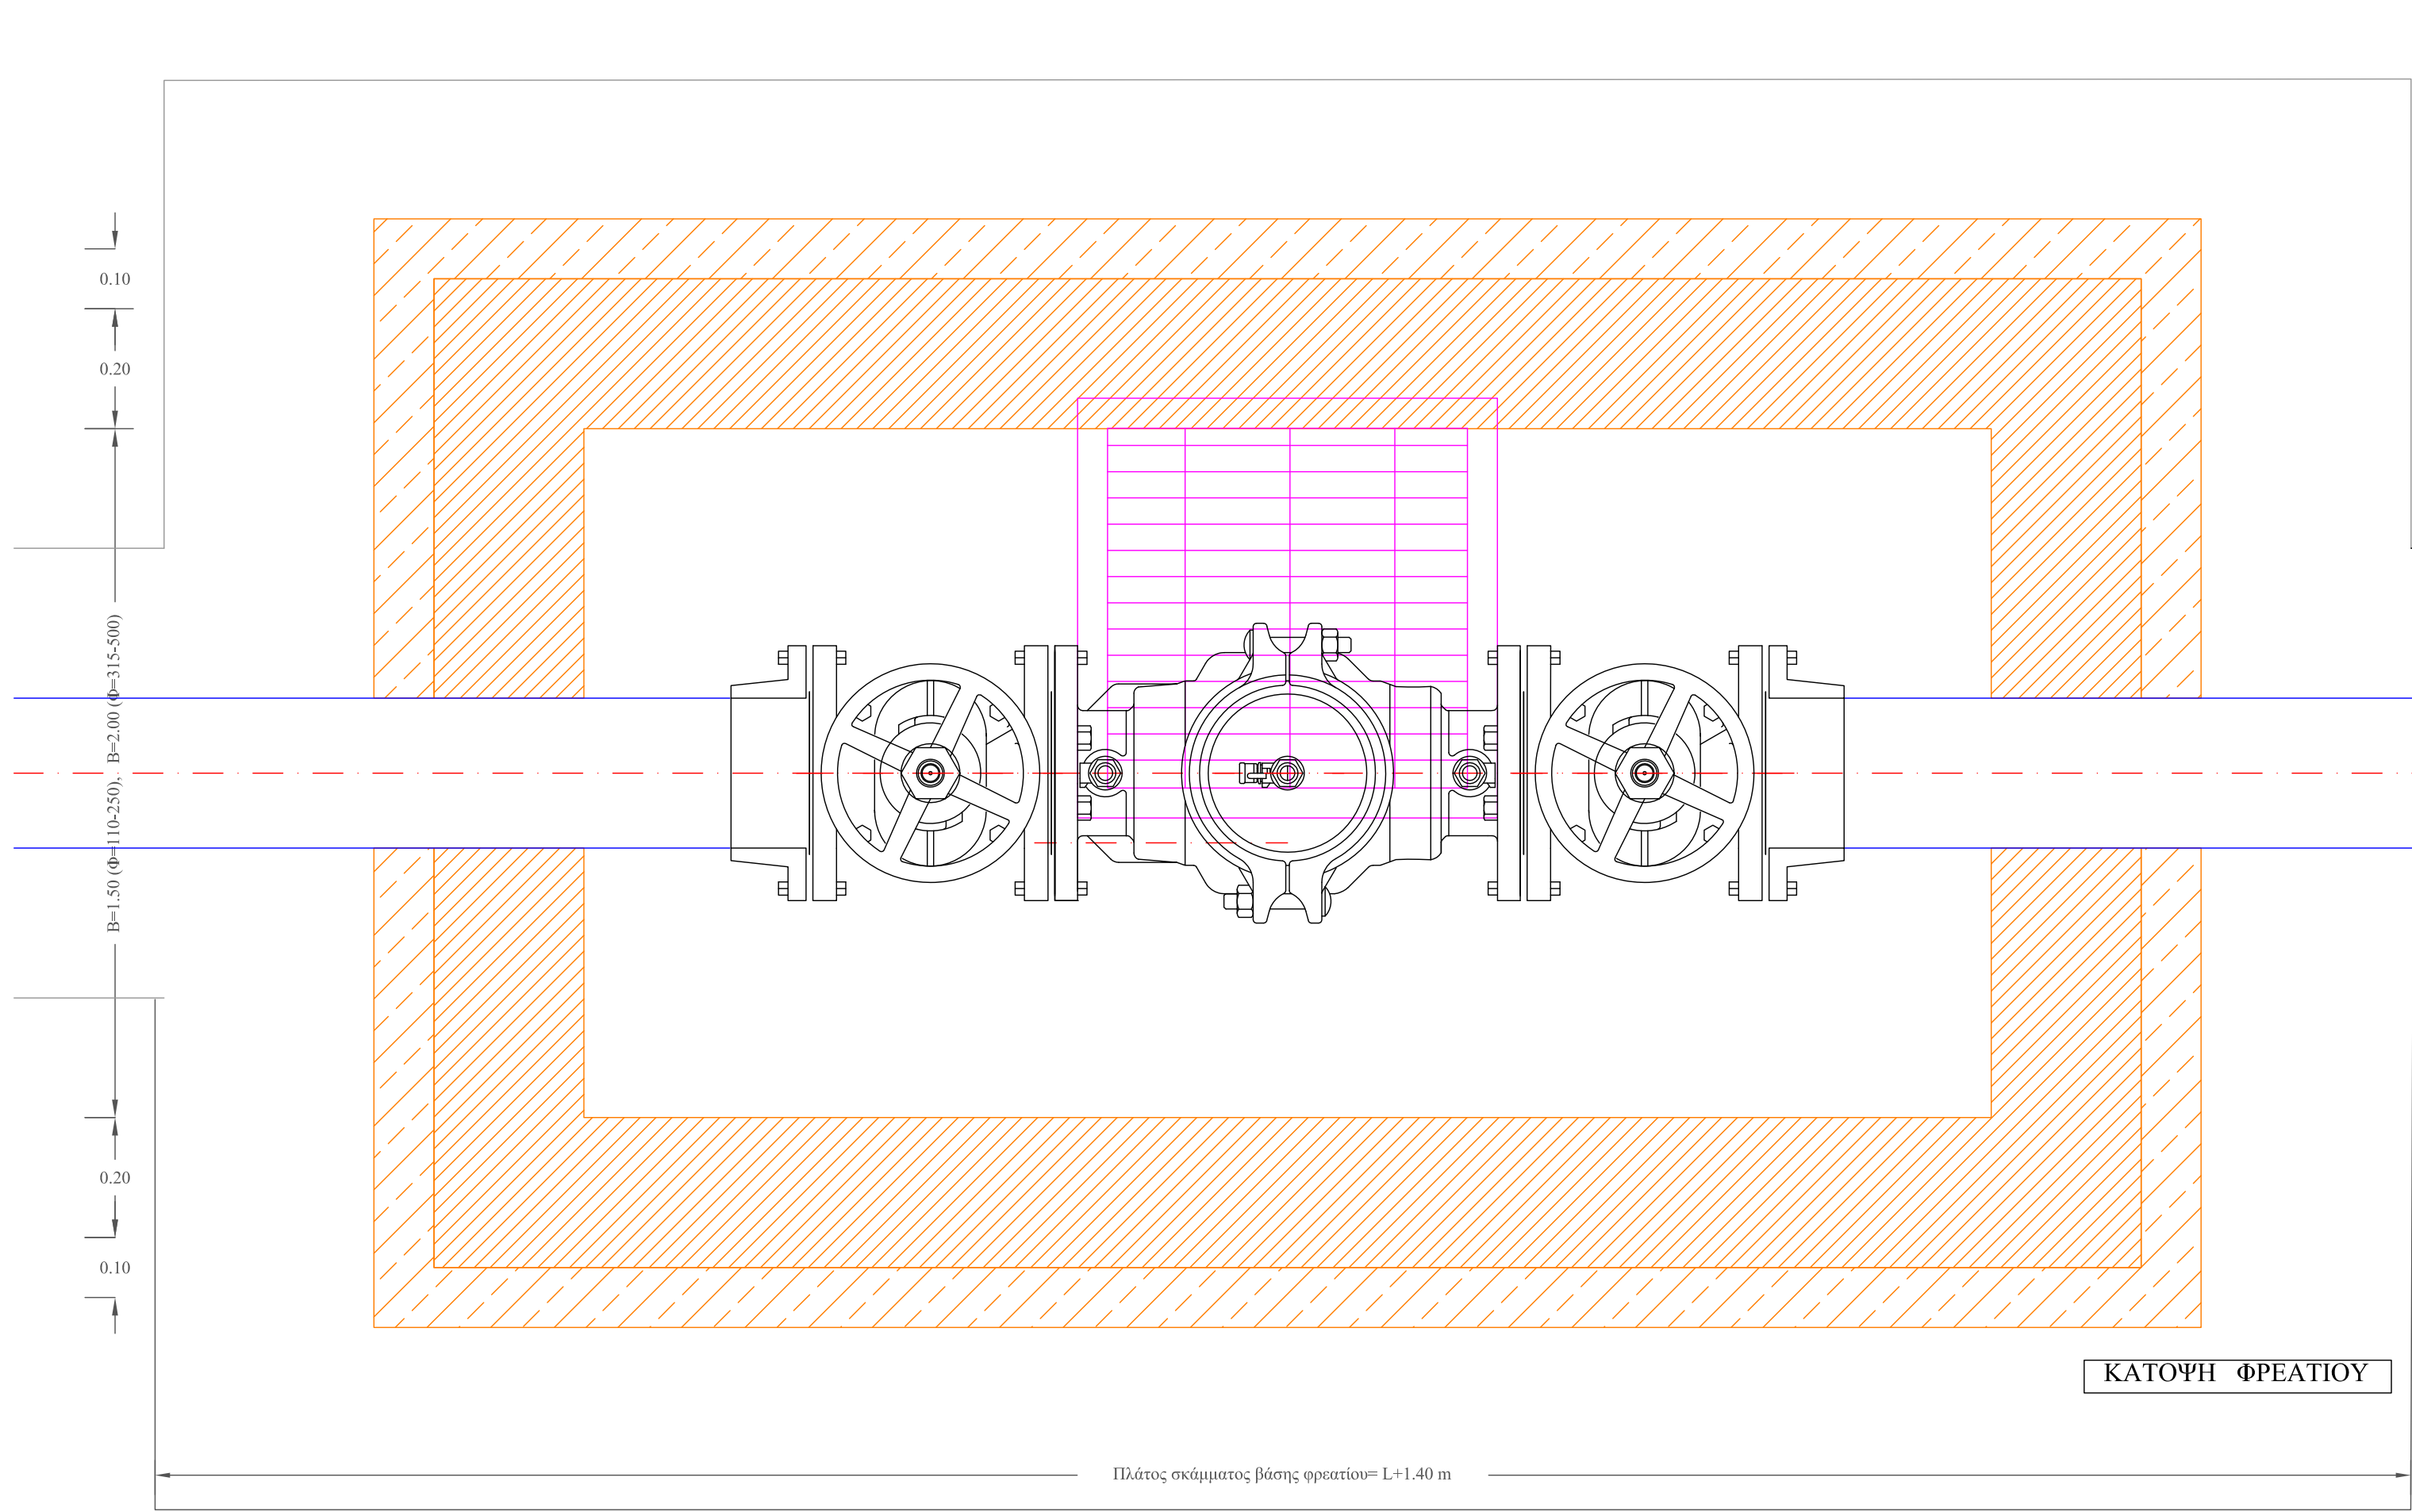

ΕΛΛΗΝΙΚΗ ΔΗΜΟΚΡΑΤΙΑ ΔΗΜΟΣ ΘΑΣΟΥ ΔΗΜΟΤΙΚΗ ΕΠΙΧΕΙΡΗΣΗ ΥΔΡΕΥΣΗΣ ΑΠΟΧΕΤΕΥΣΗΣ ΘΑΣΟΥ (Δ.Ε.Υ.Α.Θ.)	
ΕΠΙΚΑΙΡΟΠΟΙΗΣΗ ΜΕΛΕΤΗΣ ΔΙΚΤΥΟΥ ΥΔΡΕΥΣΗΣ ΟΙΚΙΣΜΟΥ ΠΡΙΝΟΥ - ΟΡΜΟΥ ΠΡΙΝΟΥ ΔΗΜΟΥ ΘΑΣΟΥ	
ΑΡΙΘΜΟΣ ΣΧΕΔΙΟΥ Υ.Ο.Π.-Α.9	ΘΕΜΑ ΦΡΕΑΤΙΟ ΜΕΙΩΤΟΥ
ΚΑΙΜΑΚΑ 1:10	
ΜΕΛΕΤΗΤΗΣ Αγγελος ΑΓΓΕΛΟΥΔΗΣ πολιτικός μηχανικός	ΑΓΓΕΛΟΣ Π. ΑΓΓΕΛΟΥΔΗΣ ΔΙΠΛ. ΠΟΛΙΤΙΚΟΣ ΜΗΧΑΝΙΚΟΣ-ΑΠΘ Μέλος Τ.Ε.Α. 732 Διαγρ. 8. τηλ. 2510831222, 157011186784 65403 ΚΑΒΑΛΑ
ΚΑΒΑΛΑ ΑΠΡΙΛΙΟΣ 2016	
Θάσος, 15/10/2020 ΣΥΝΤΑΧΘΗΚΕ	Θάσος, 15/10/2020 ΘΕΩΡΗΘΗΚΕ
Τάσος Γεώργιος Πολιτικός Μηχανικός	Παύλος Νικόλαος Γεωπόνος Τ.Ε. 134

ΕΛΛΗΝΙΚΗ ΔΗΜΟΚΡΑΤΙΑ ΔΗΜΟΣ ΘΑΣΟΥ ΔΗΜΟΤΙΚΗ ΕΠΙΧΕΙΡΗΣΗ ΥΔΡΕΥΣΗΣ ΑΠΟΧΕΤΕΥΣΗΣ ΘΑΣΟΥ (Δ.Ε.Υ.Α.Θ.)	
ΕΠΙΚΑΙΡΟΠΟΙΗΣΗ ΜΕΛΕΤΗΣ ΔΙΚΤΥΟΥ ΥΔΡΕΥΣΗΣ ΟΙΚΙΣΜΟΥ ΠΡΙΝΟΥ - ΟΡΜΟΥ ΠΡΙΝΟΥ ΔΗΜΟΥ ΘΑΣΟΥ	
ΑΡΙΘΜΟΣ ΣΧΕΔΙΟΥ Υ.Ο.Π.-Α.9	ΘΕΜΑ ΦΡΕΑΤΙΟ ΜΕΙΩΤΟΥ
ΚΑΙΜΑΚΑ 1:10	
ΜΕΛΕΤΗΤΗΣ Αγγελος ΑΓΓΕΛΟΥΔΗΣ πολιτικός μηχανικός	ΑΓΓΕΛΟΣ Π. ΑΓΓΕΛΟΥΔΗΣ ΔΙΠΛ. ΠΟΛΙΤΙΚΟΣ ΜΗΧΑΝΙΚΟΣ-ΑΠΘ Μέλος Τ.Ε.Α. 732 Διαγρ. 8. τηλ. 2510831222, 157011186784 65403 ΚΑΒΑΛΑ
ΚΑΒΑΛΑ ΑΠΡΙΛΙΟΣ 2016	
Θάσος, 15/10/2020 ΣΥΝΤΑΧΘΗΚΕ	Θάσος, 15/10/2020 ΘΕΩΡΗΘΗΚΕ
Τάσος Γεώργιος Πολιτικός Μηχανικός	Παύλος Νικόλαος Γεωπόνος Τ.Ε. 134